

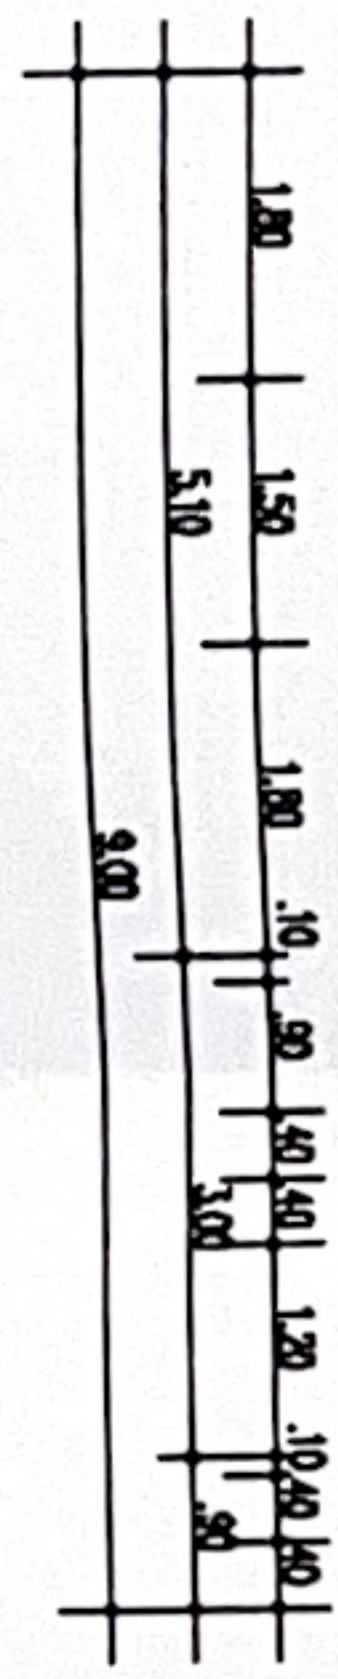
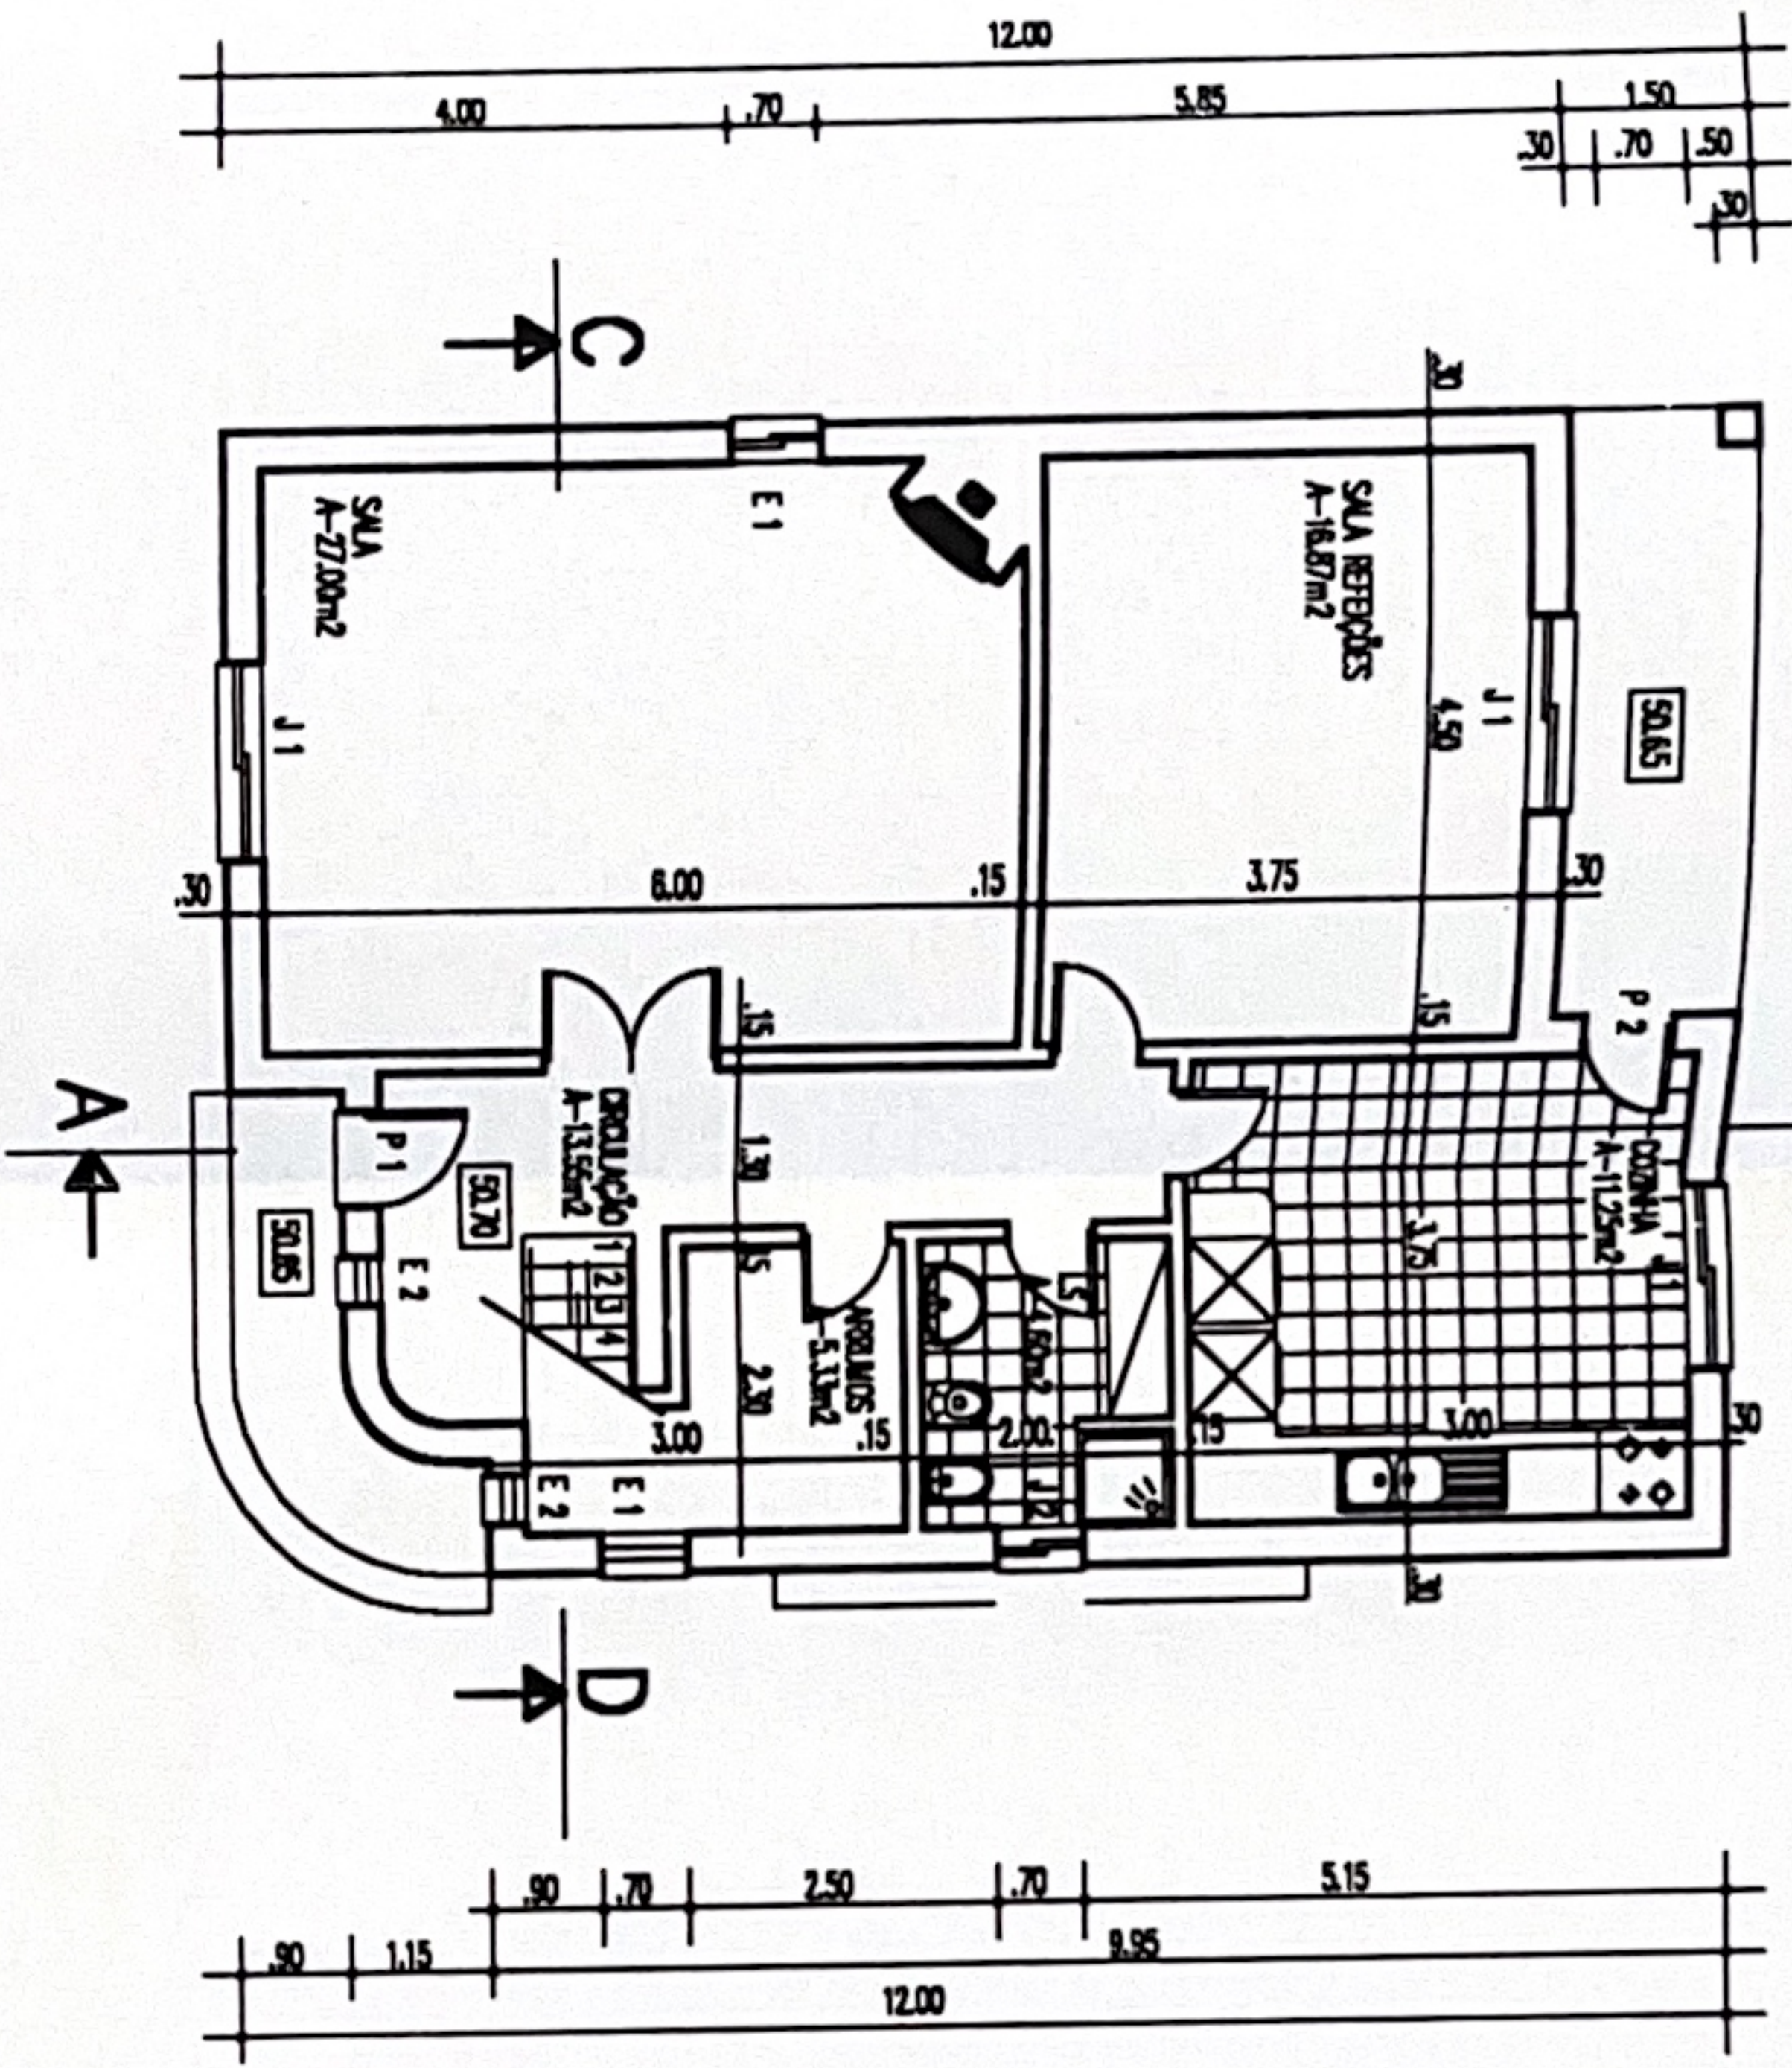
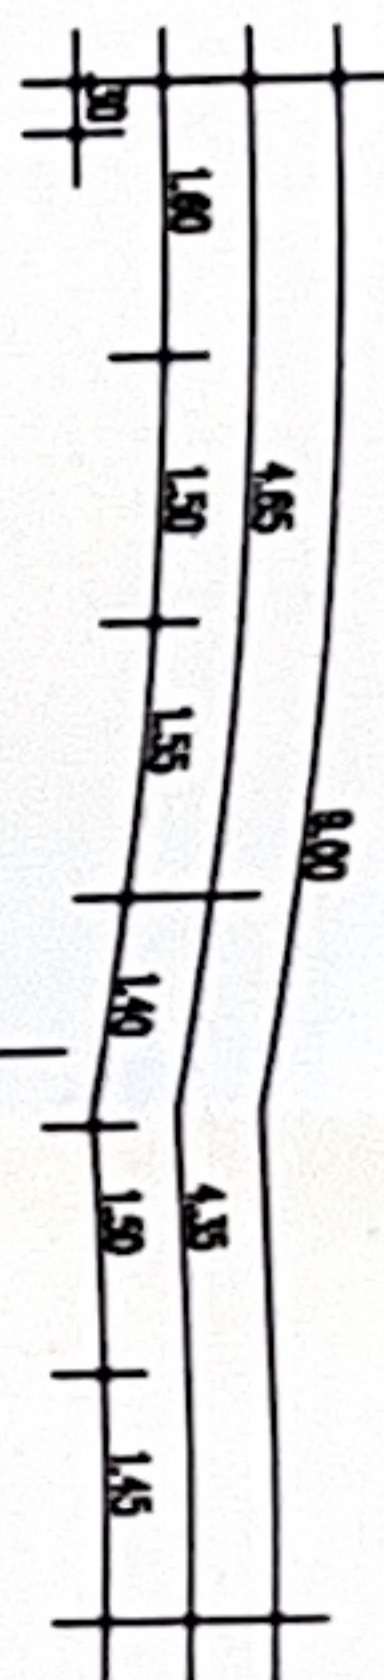
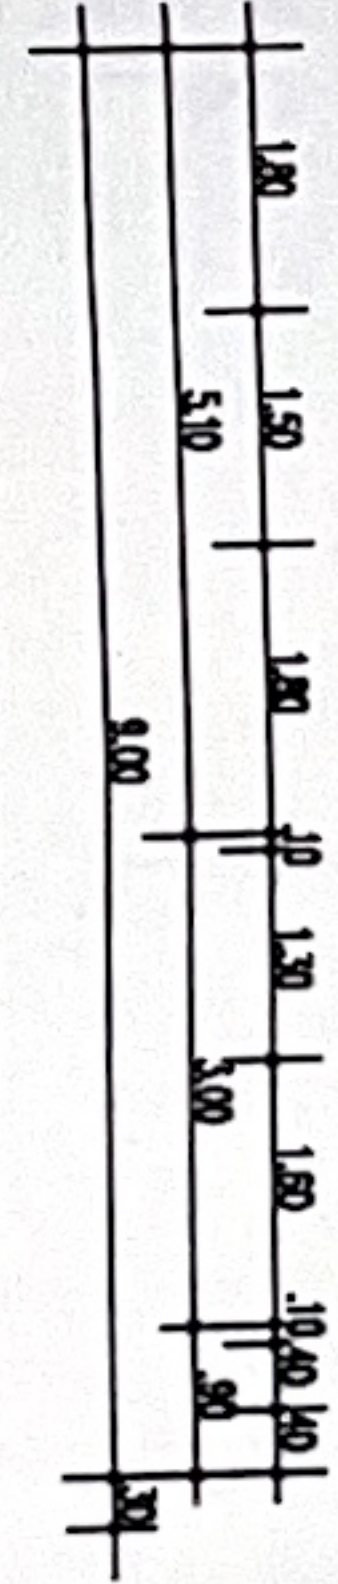


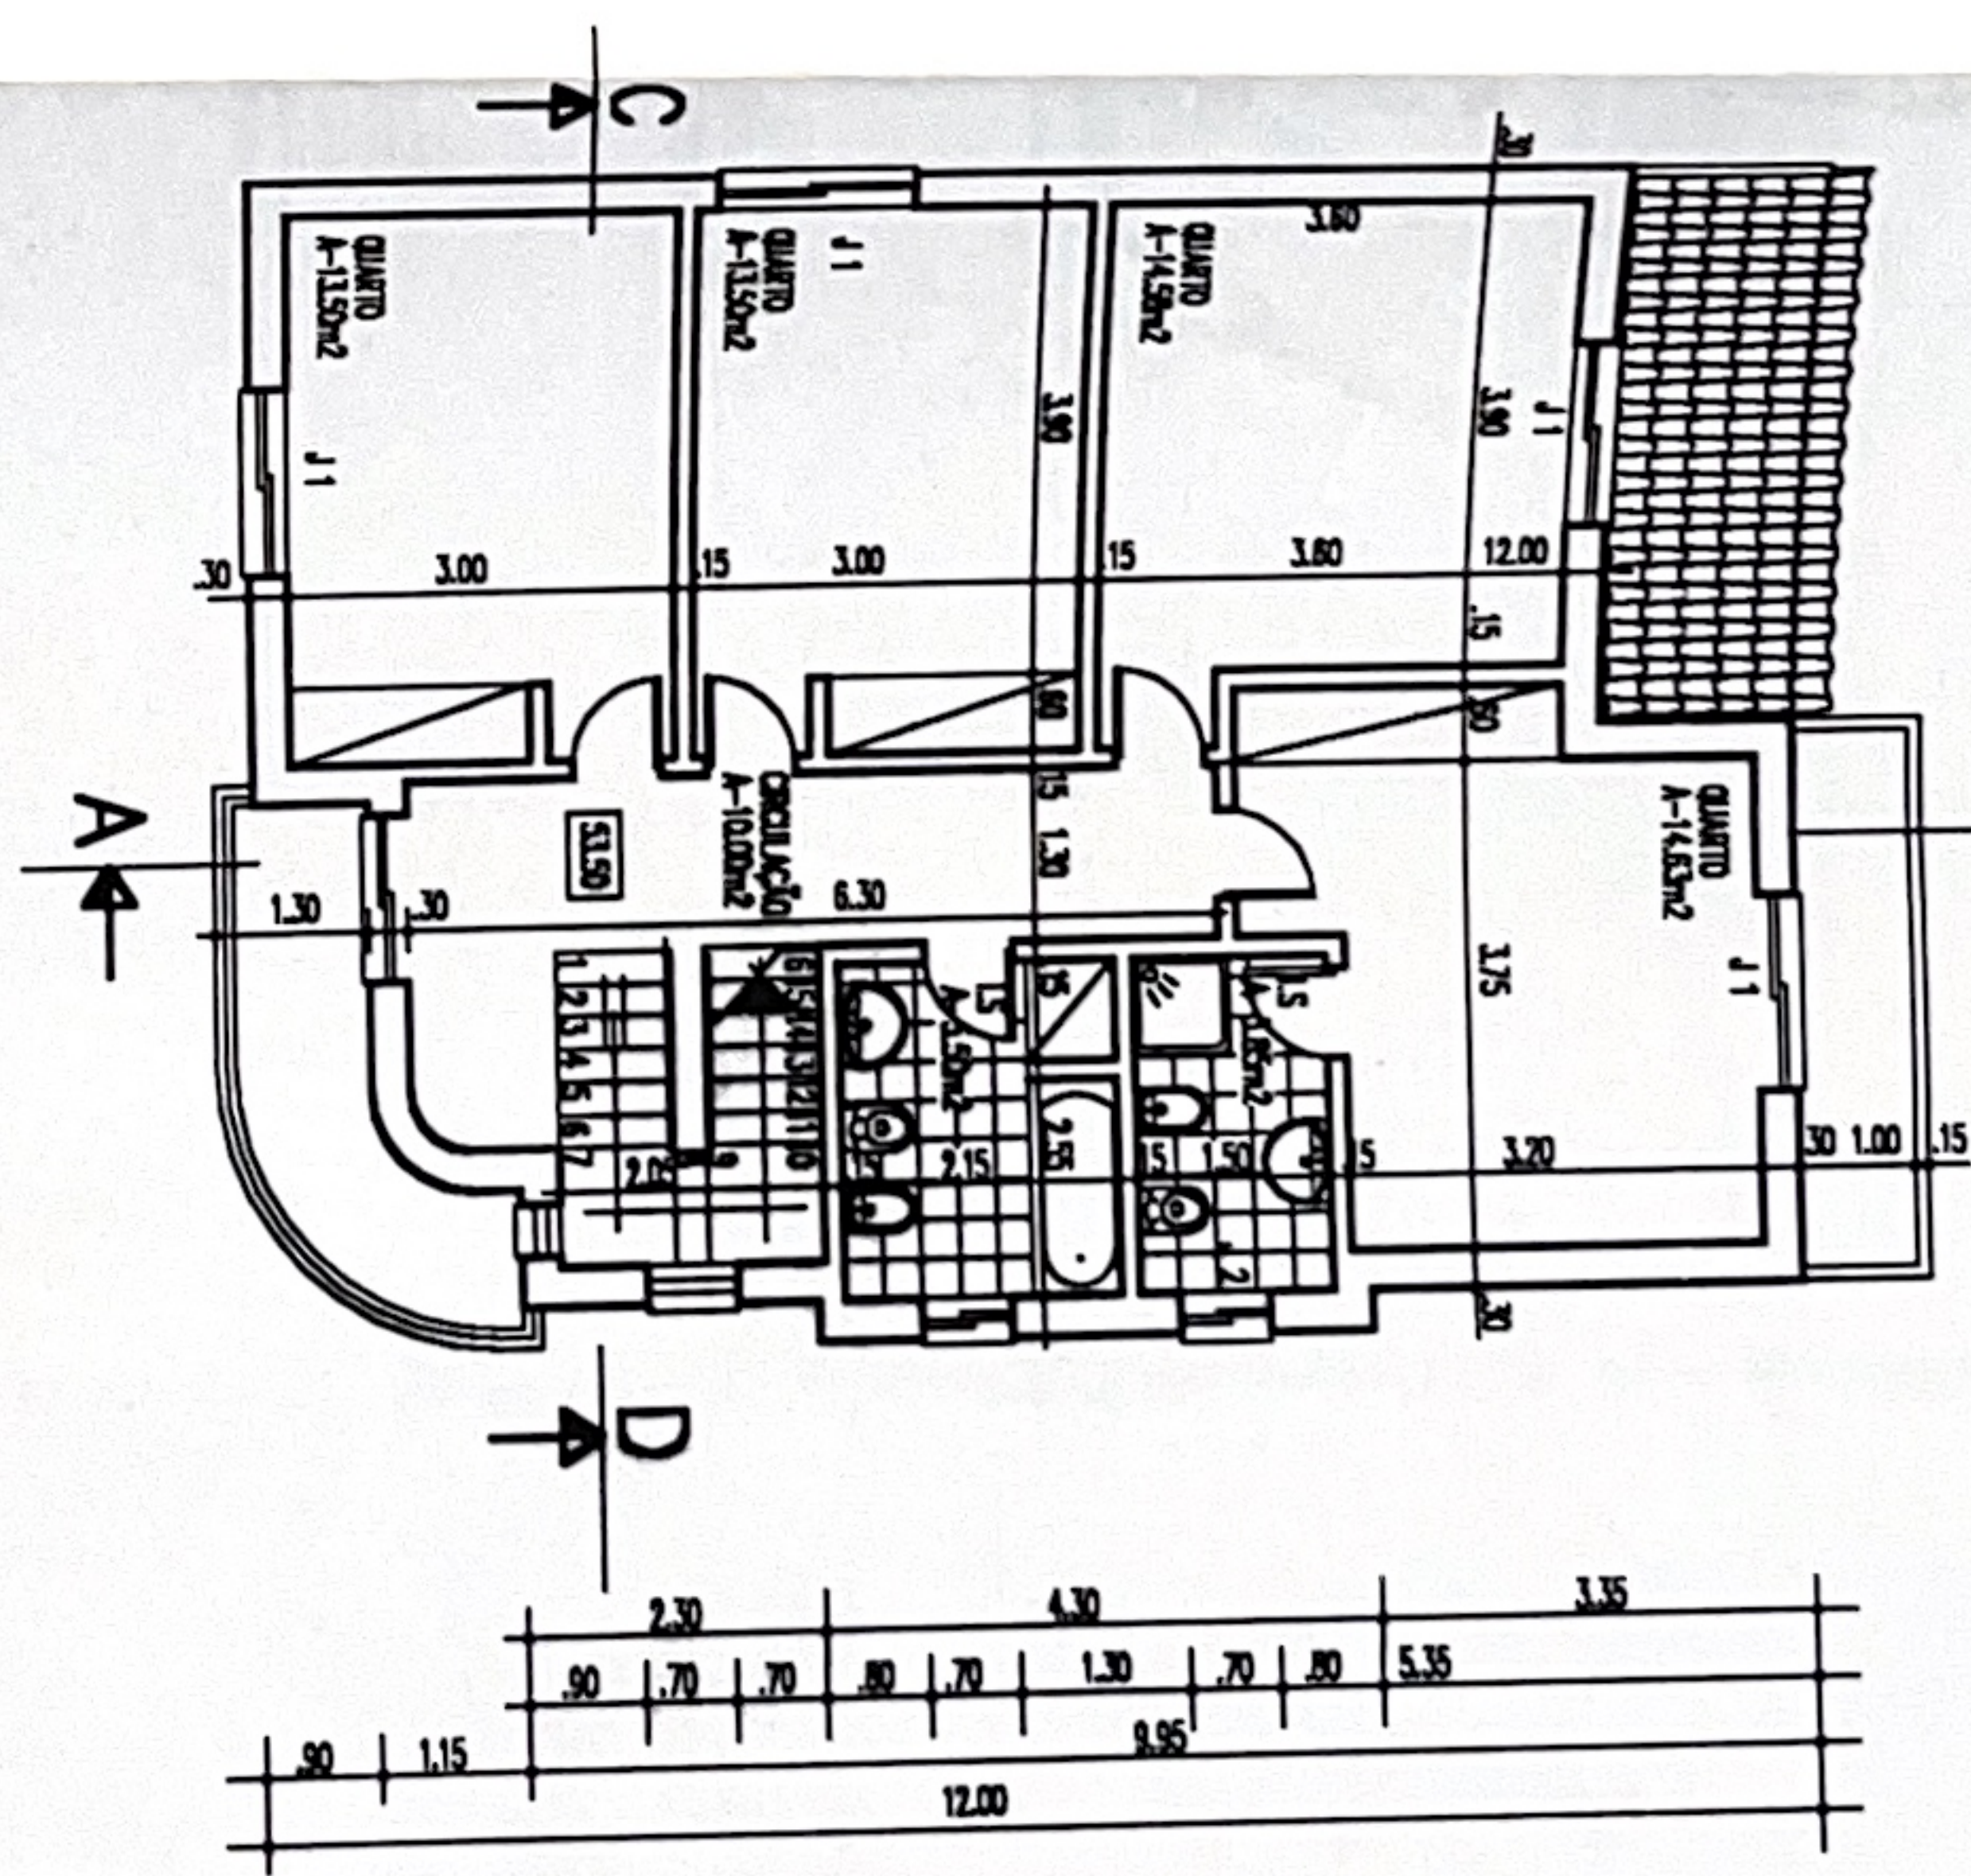

PLANTA DO PISO 0

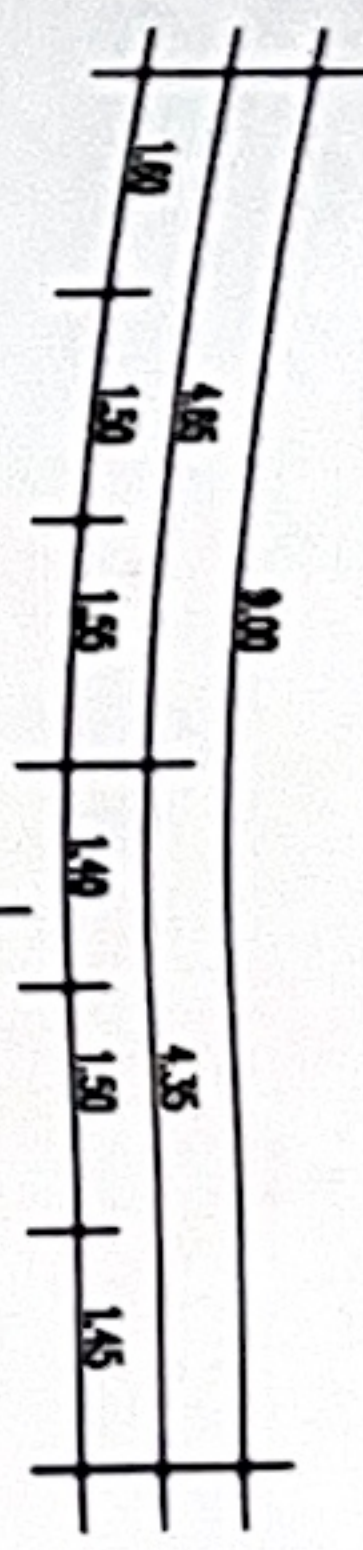

PLANTA DO PISO 1

	PROJECTOS		Escala 1:100	Proc. nº 	PLANTAS
Requerente: CARMINDA AURORA AUGUSTA DE BASTOS RIBEIRO					3
Local da obra: Rua das Acacias - bairro de S. João - Sobreda					
O Técnico inscrito:					