

QA


Quinta do Altar

Talaíde · Oeiras

—
FASE II

T2 B


Piso 1 a 4

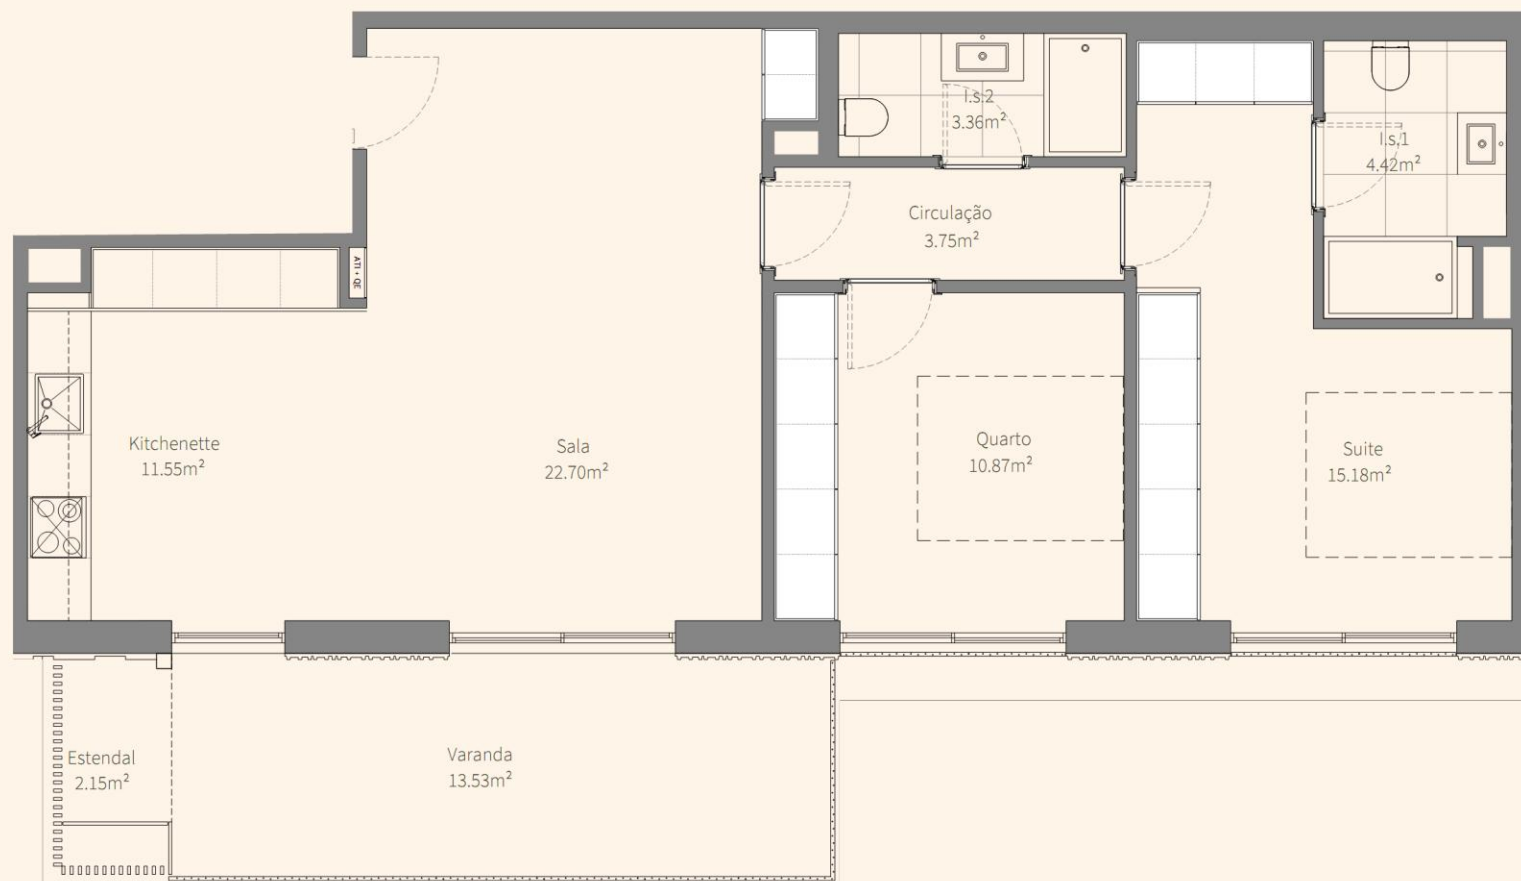ABC APARTAMENTO + EXTERIOR: **103,61 m²**ABC APARTAMENTO: **86,54 m²**ABC EXTERIOR: **17,07 m²**ESTACIONAMENTO: **1**ARRECAÇÃO: **1**

Orientação Solar

POENTE

◁

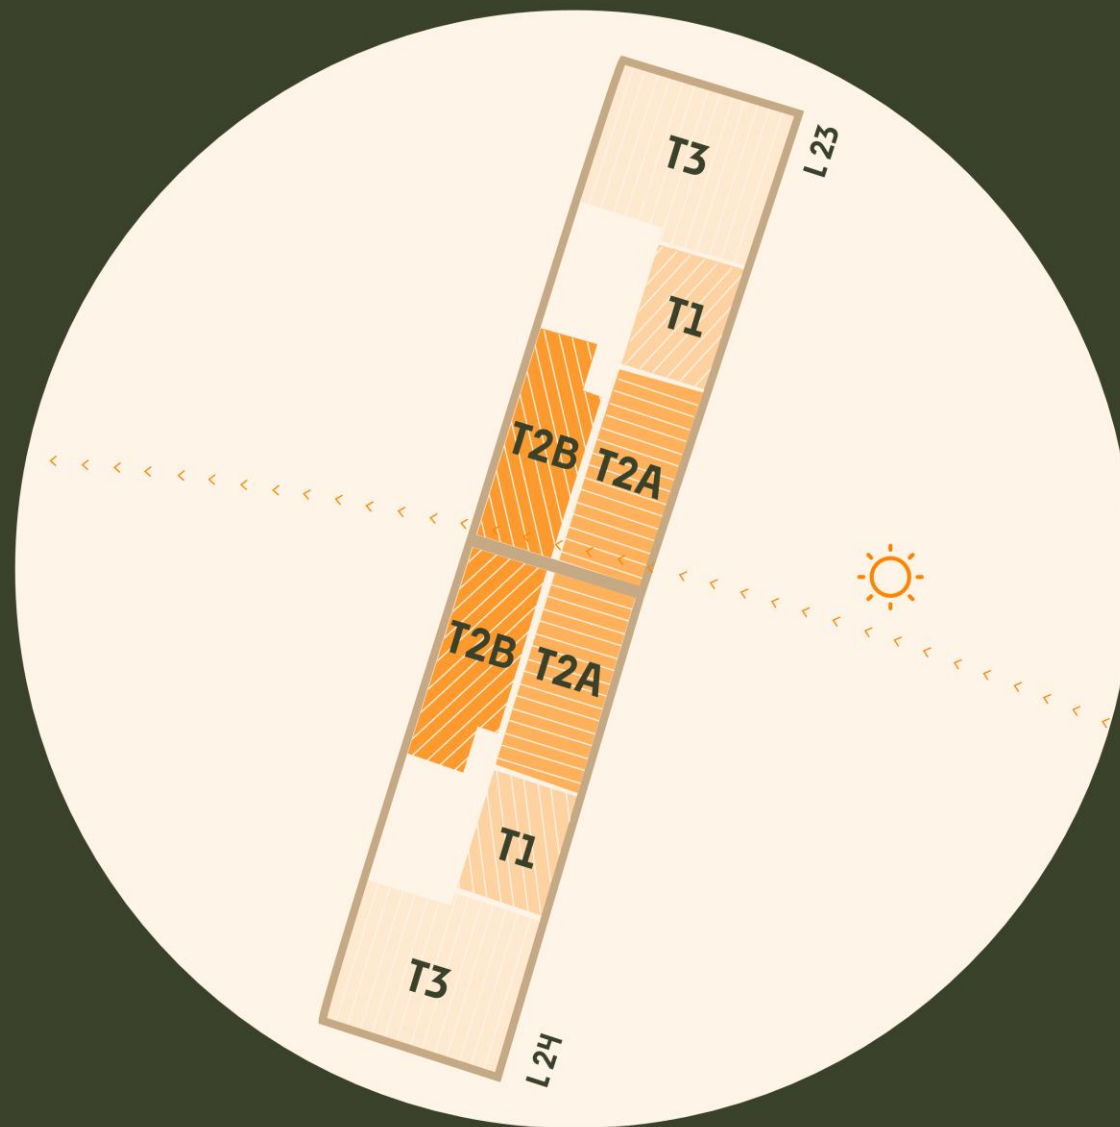

▷ E

NASCENTE

S