



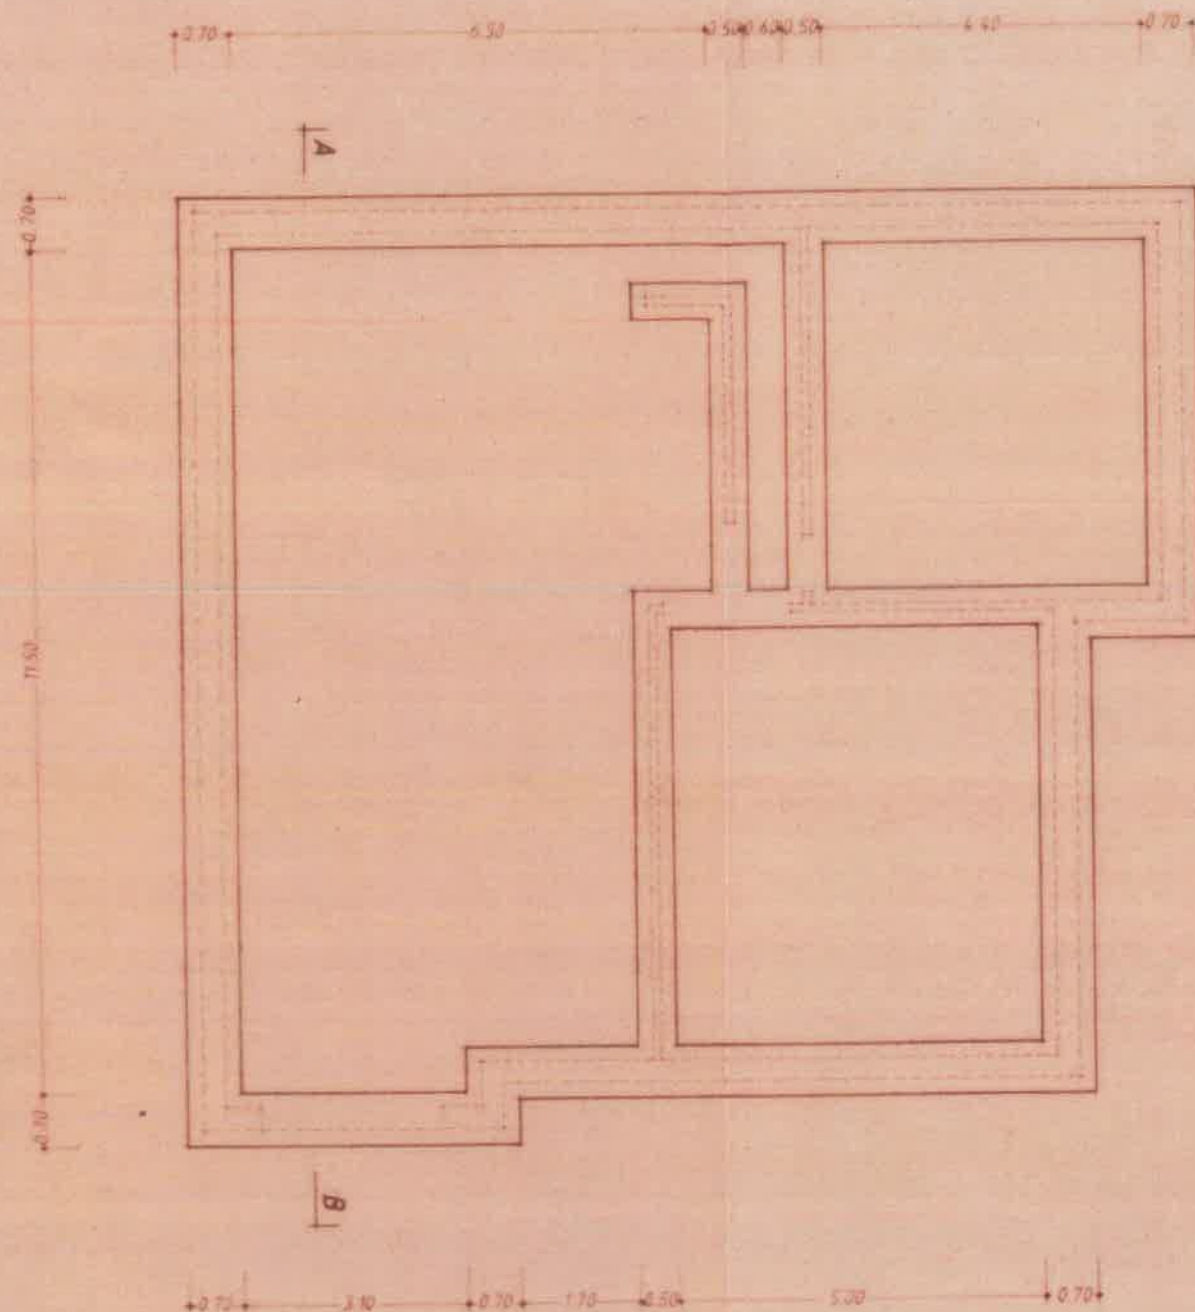

FUNDAÇÕES

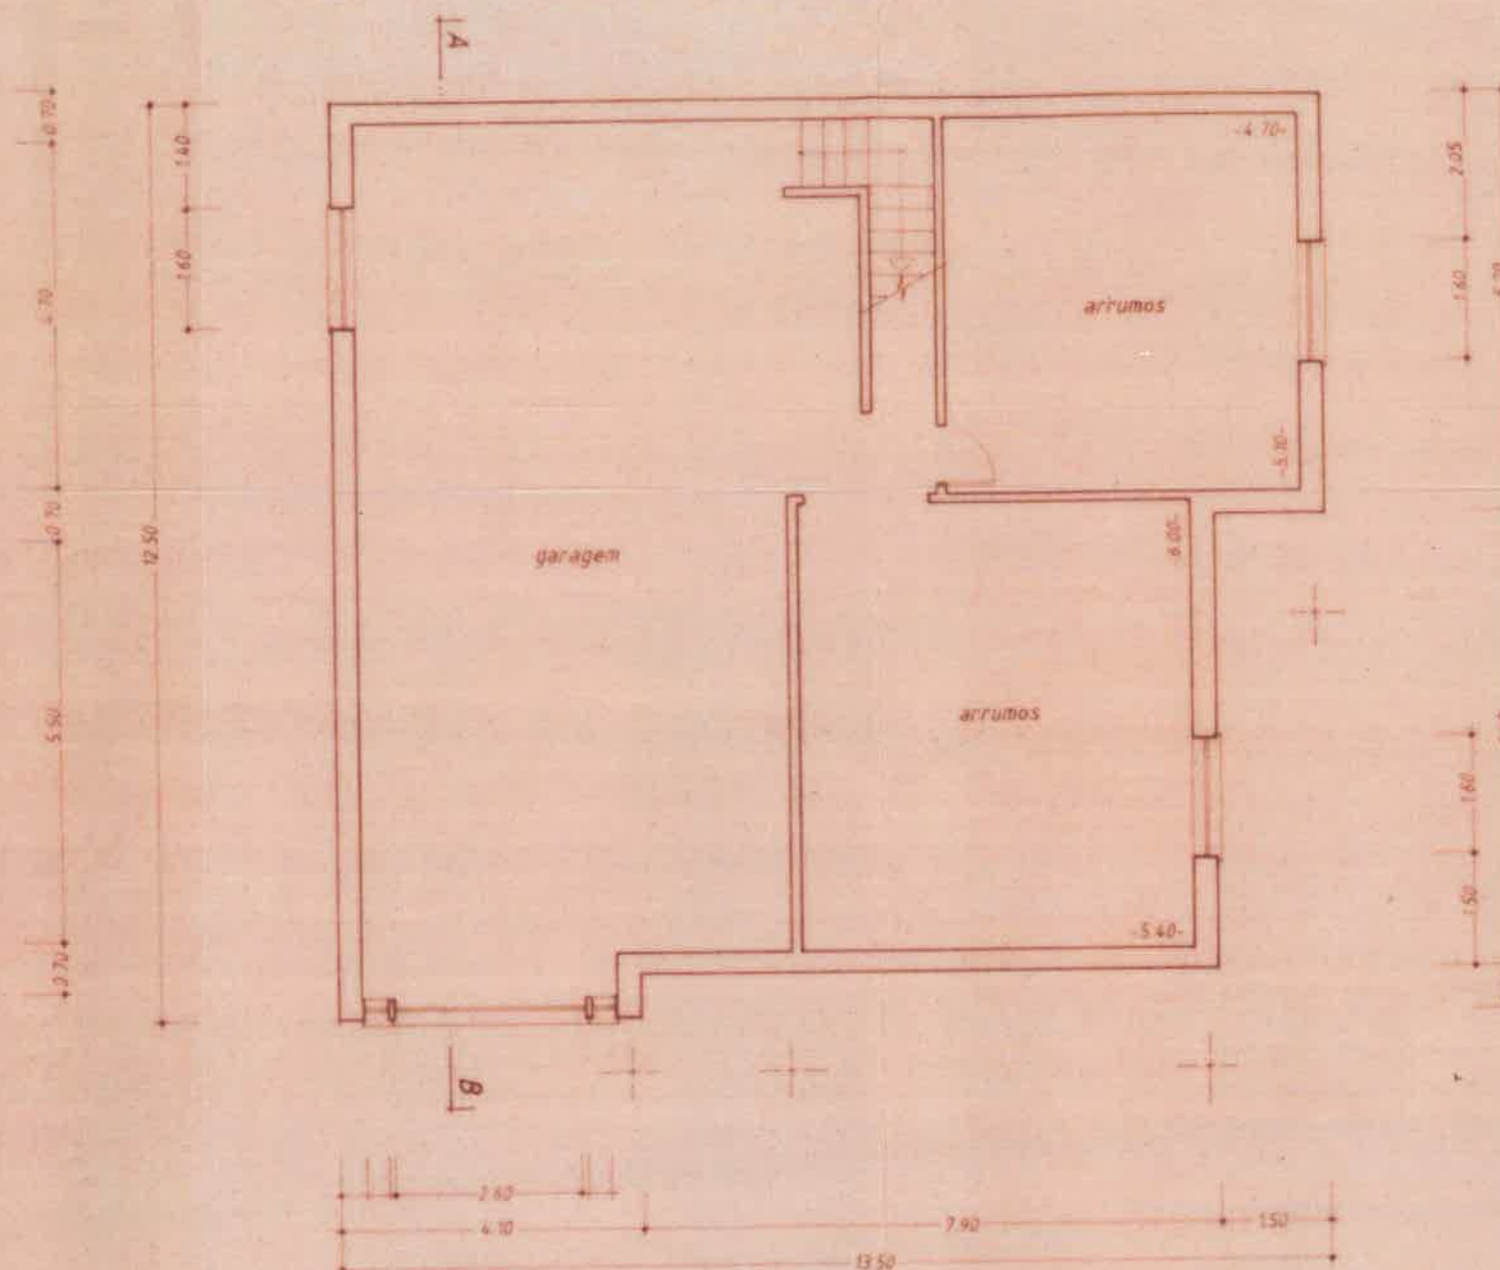


CAVE


É fotocópia que ESTÁ CONFORME O ORIGINAL
(com dados pessoais expurgados), o que certifica.

CÂMARA MUNICIPAL DE MANGUALDE
31 de 08 de 2026
pfy

Req.	ANTÓNIO MANUEL PAIS FERREIRA	Desig.	PLANTAS		O. Eng.	R.	
Ass.	PROJECTO DE UMA MORADIA UNIFAMILIAR	Proc.		Data	Esc.	Des. n.	
Loc.	MOSTEIRINHO - ALCAFACHE			JAN/93	1/100	1	

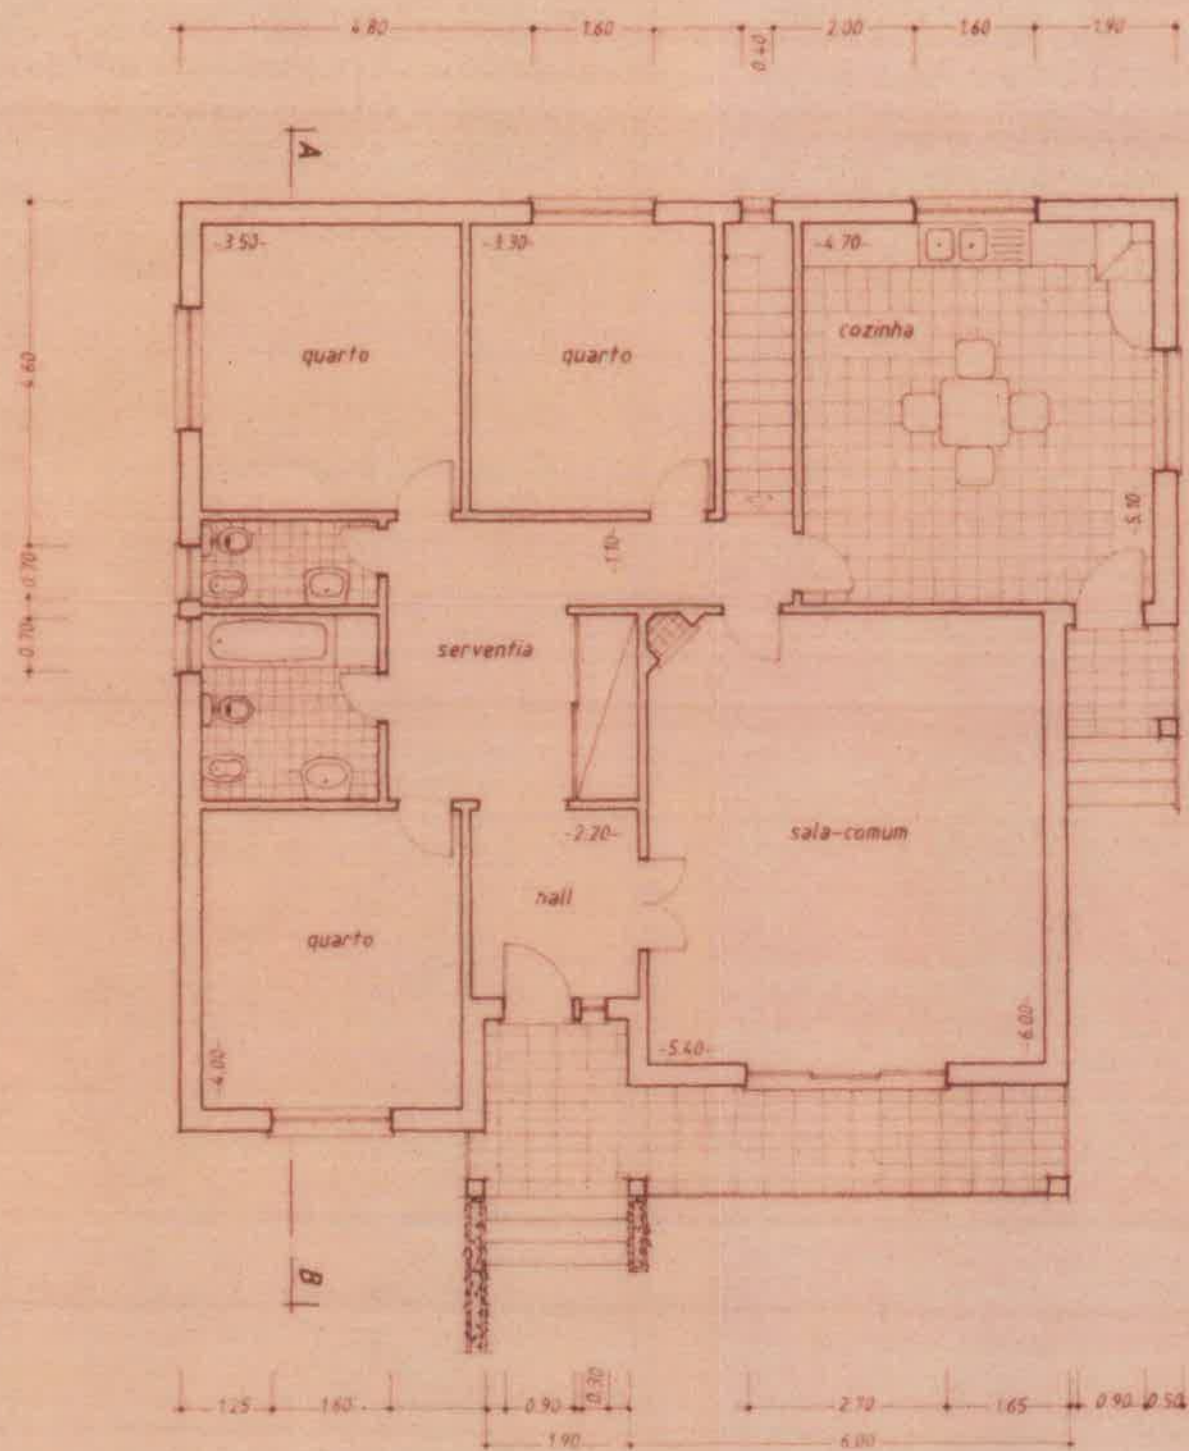

R/CHÃO

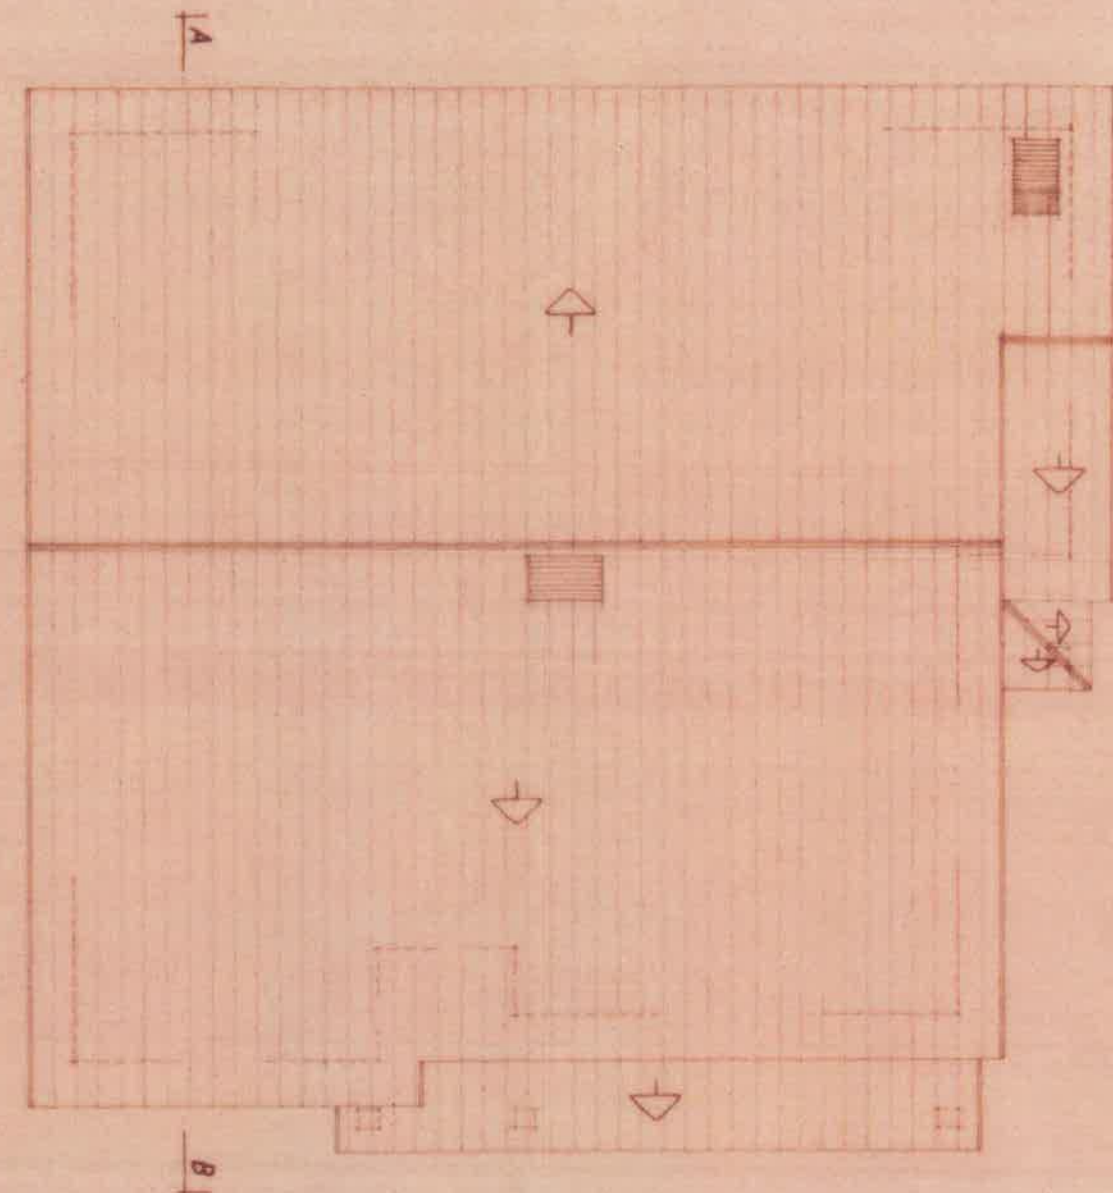



COBERTURA

É fotocópia que ESTÁ CONFORME O ORIGINAL
(com dados pessoais expurgados), o que certifica.

CÂMARA MUNICIPAL DE MANGUALDE

31 de 08 de 2026
[Signature]

Rec.	ANTÓNIO MANUEL PAIS FERREIRA	Desig.	PLANTAS	O Eng.	<i>[Signature]</i>
Ass.	PROJECTO DE UMA MORADIA UNIFAMILIAR	Proc.	Data	Esc.	Des. n.
Loc.	MOSTEIRINHO - ALCAFACHE		JAN/93	1/100	2

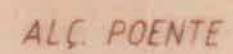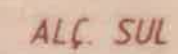


CÂMARA MUNICIPAL DE MANGUALDE


31 de 08 de 2024

2

Req	ANTÓNIO MANUEL PAIS FERREIRA	Desig	ALCÁÇOES	O. Eng.	
Ass	PROJECTO DE UMA MORADIA UNIFAMILIAR				
Loc	MOSTEIRINHO - ALCAFACHE	Proc.	Data	Esc	Des. n.
			JAN/93	1/100	4

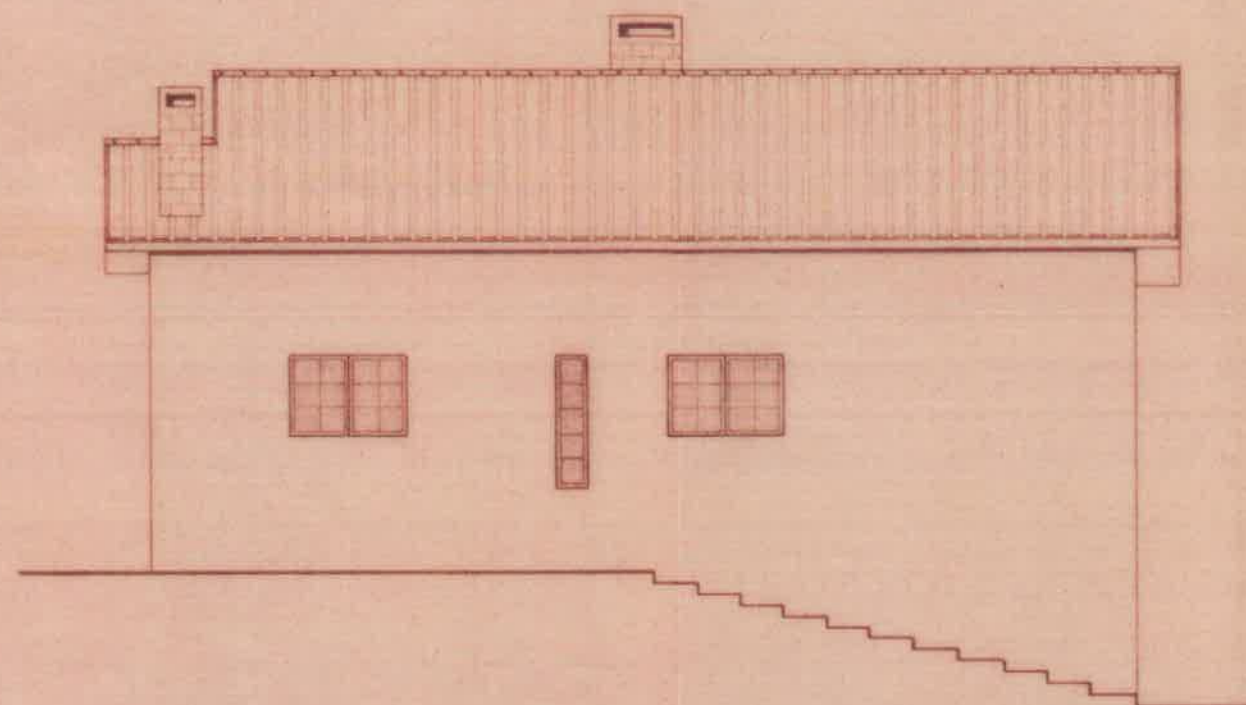

ALÇ. NASCENTE

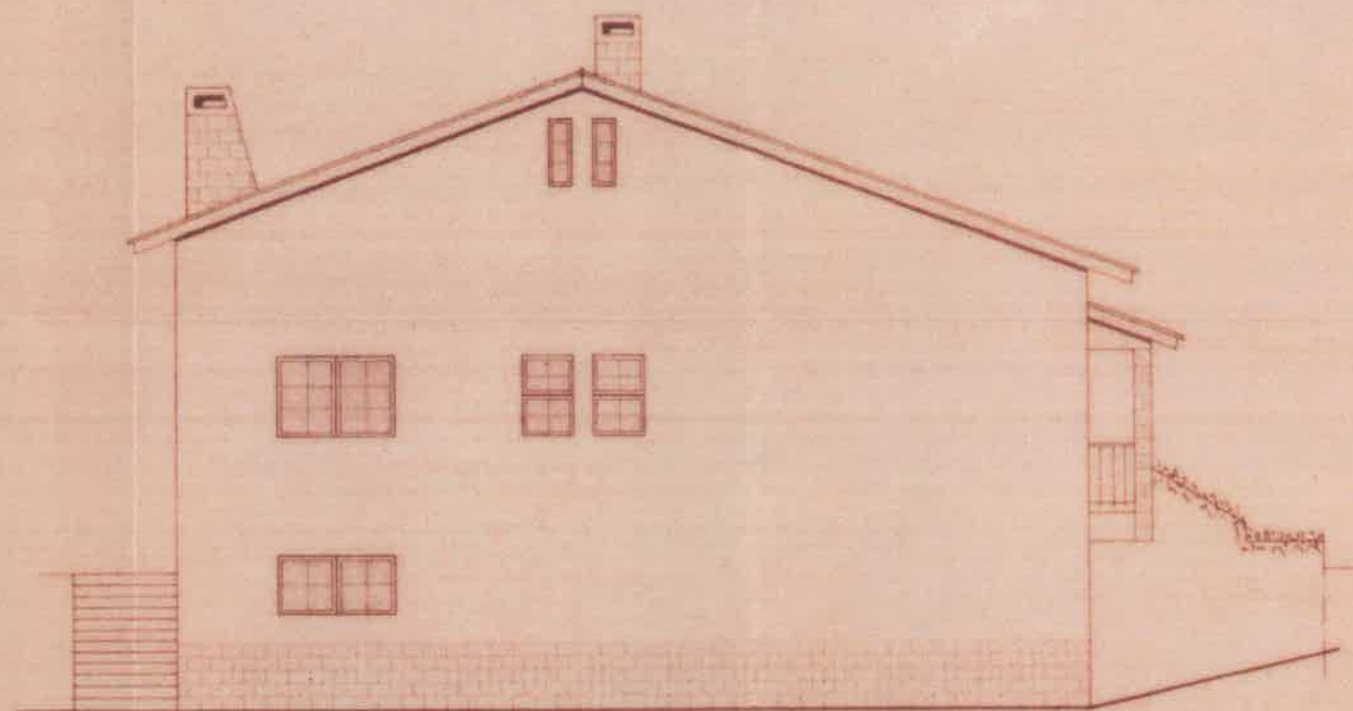

ALÇ. NORTE

CR. 740-93

167 s/o


É fotocópia que ESTÁ CONFORME O ORIGINAL
(com dados pessoais expurgados), o que certifica.

CÂMARA MUNICIPAL DE MANGUALDE

31 de 08 de 2026

[Handwritten signature]

Req.	ANTÓNIO MANUEL PAIS FERREIRA	Desig.	O Eng. <i>[Handwritten signature]</i>		
Ass.	PROJECTO DE UMA MORADIA UNIFAMILIAR	Proc.	Data	Esc.	Des. n.
Loc.	MOSTEIRINHO - ALCAFACHE		JAN/93	1/100	5

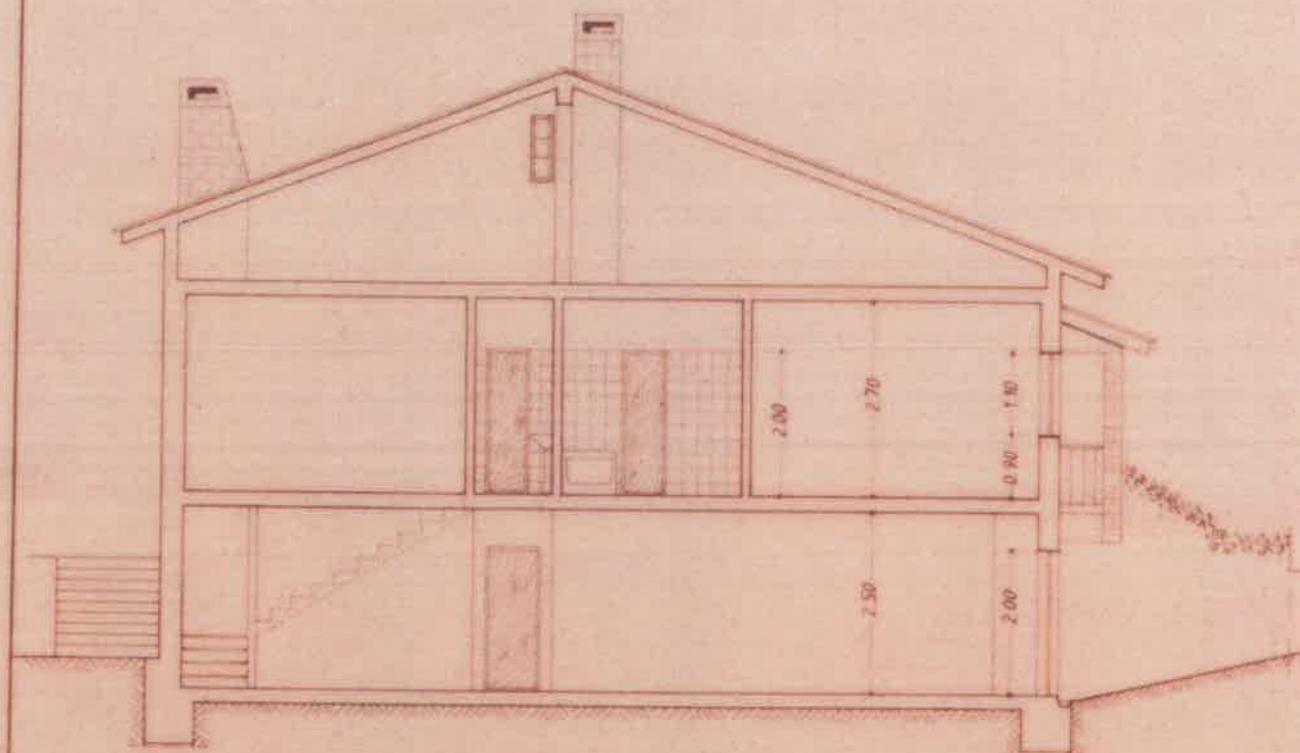

CORTE A-B

É fotocópia que ESTÁ CONFORME O ORIGINAL
(com dados pessoais expurgados), o que certifica.

CÂMARA MUNICIPAL DE MANGUALDE

31 08 2026
pf

Req.	ANTÓNIO MANUEL PAIS FERREIRA	Desig.	CORTE	O Eng.	R.
Ass.	PROJECTO DE UMA MORADIA UNIFAMILIAR	Proc.		Est.	Des. n.
Loc.	MOSTEIRINHO - ALCAFACHE		Data		
			JAN/93	1/100	3