


APARTAMENTO 0 E

T1 / PISO 0

- 1 Hall - 3,53 m²
- 2 Circulação - 5,50 m²
- 3 Cozinha - 8,83 m²
- 4 Sala de Estar / Jantar - 24,48 m²
- 5 Circulação - 3,71 m²
- 6 Casa de Banho - 4,23 m²
- 7 Quarto - 11,33 m²

Área bruta privativa - 75,87 m²

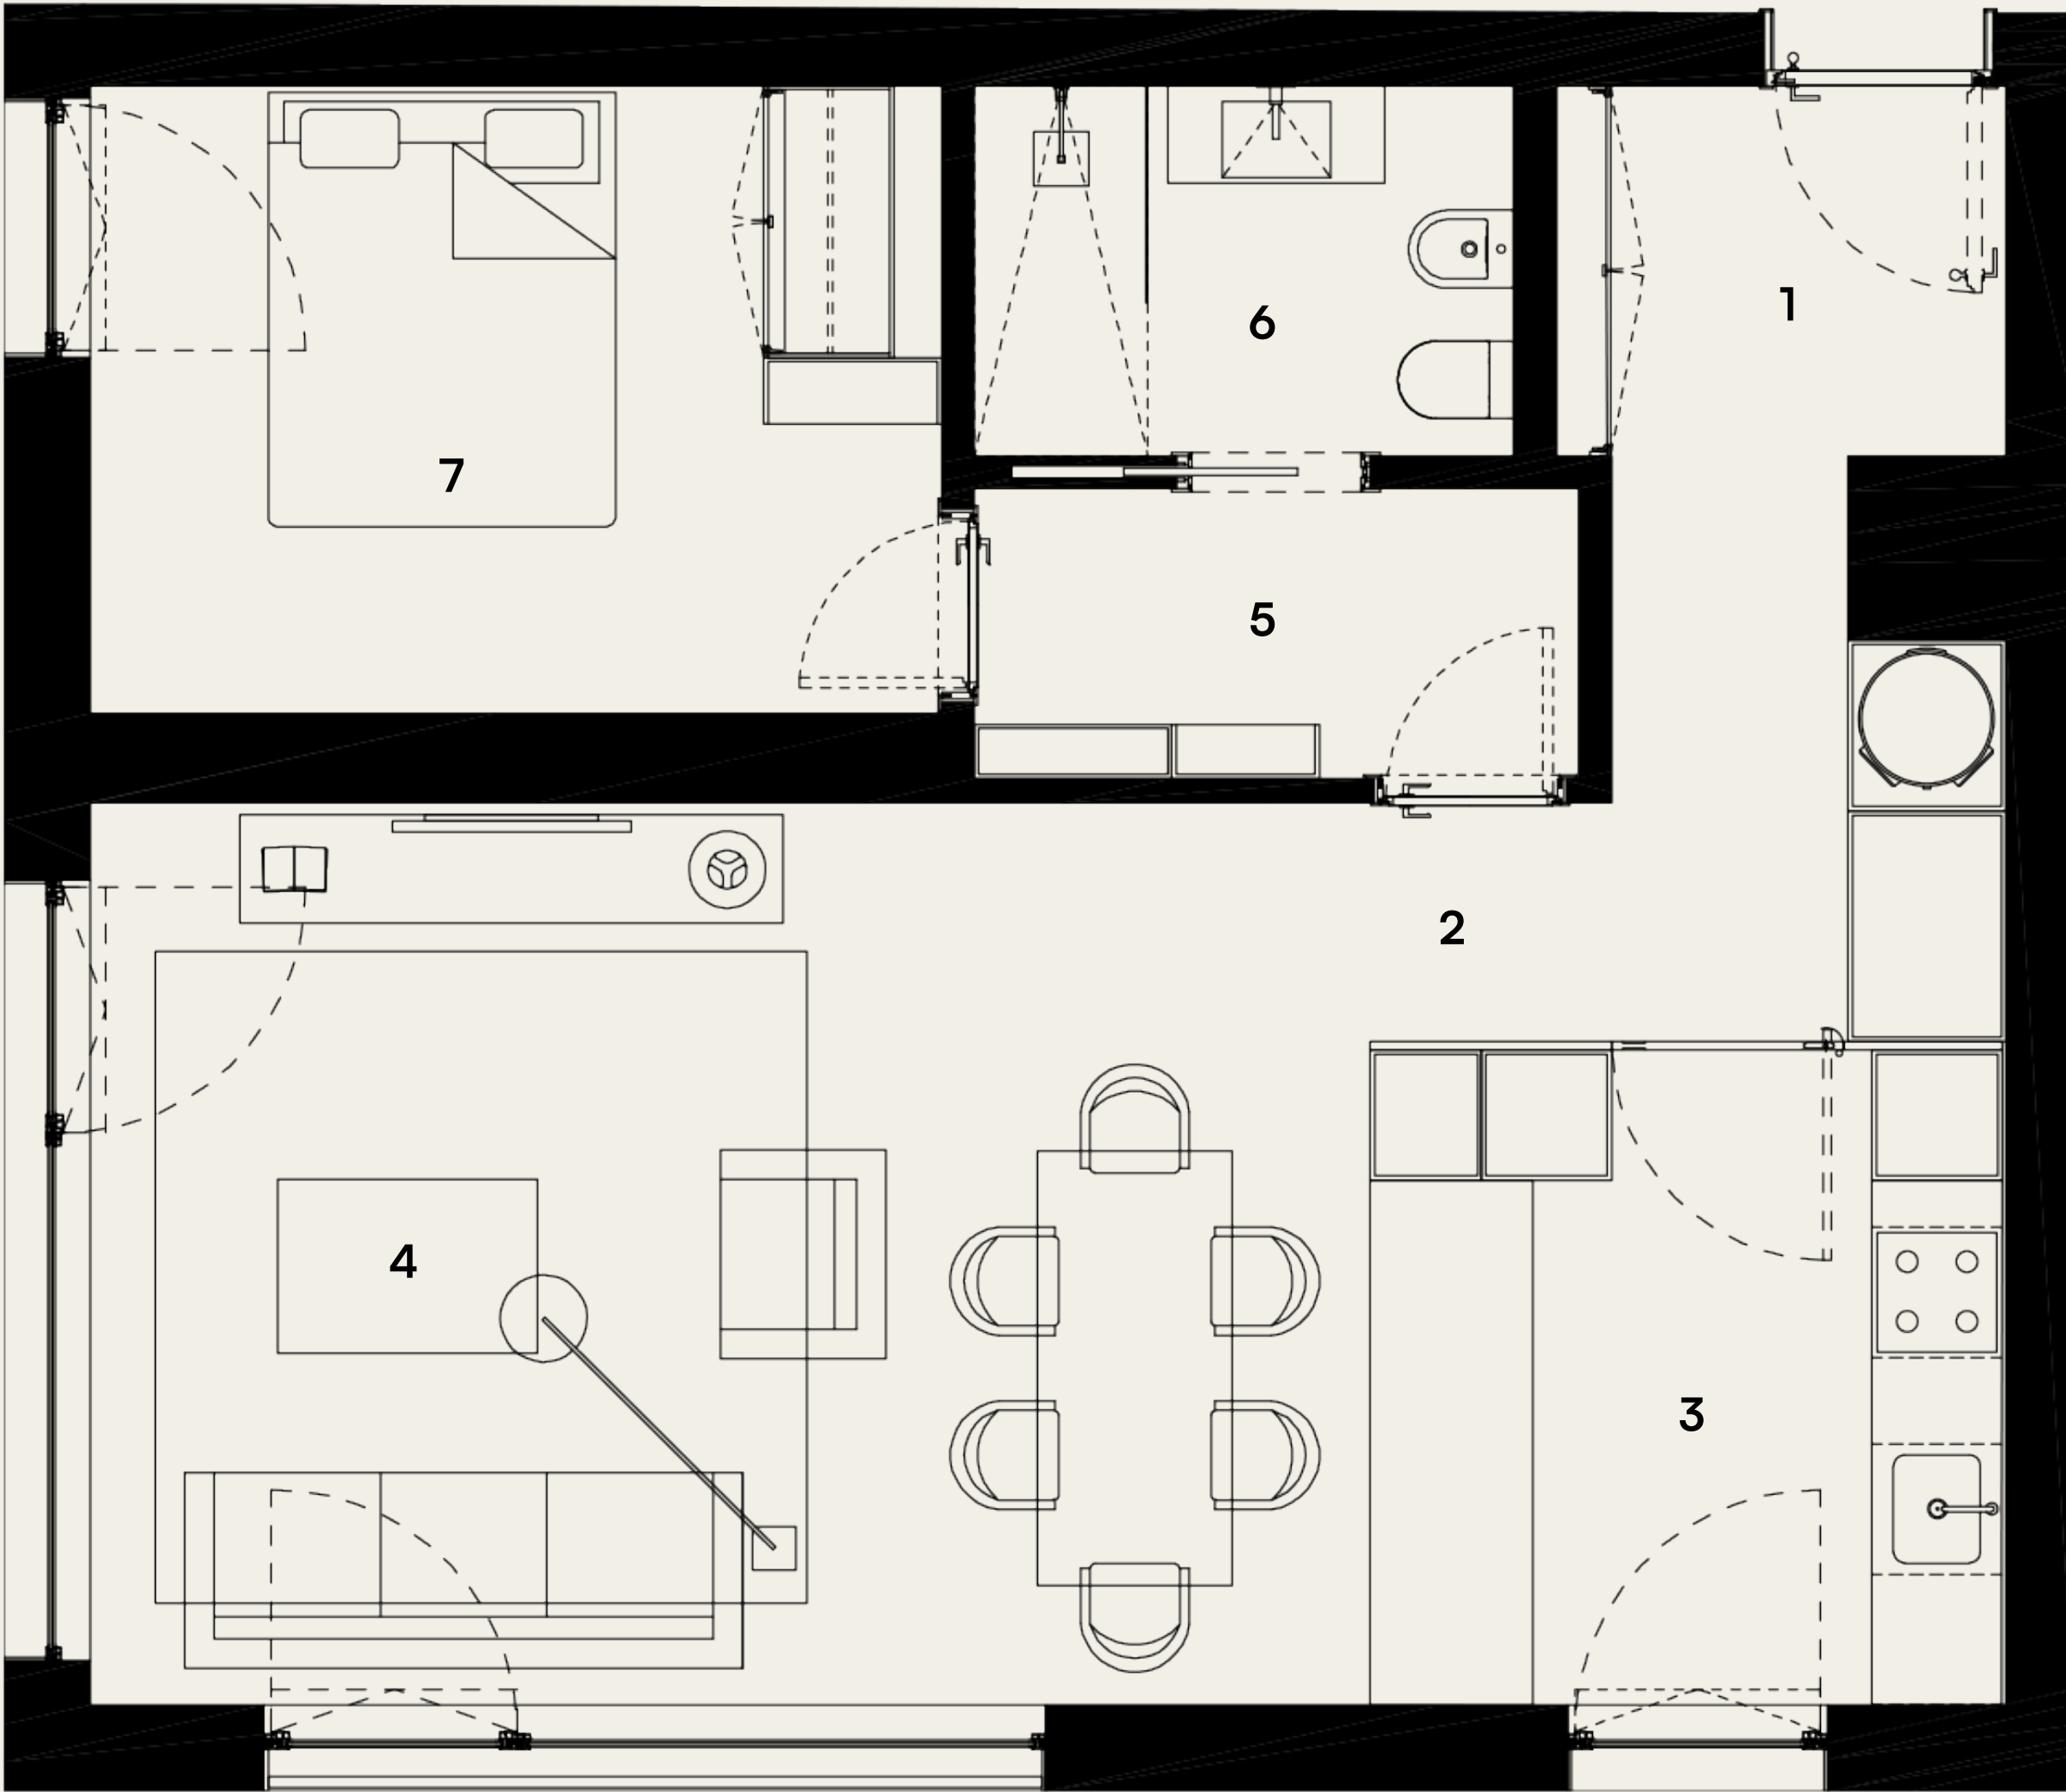

RIO TEJO