




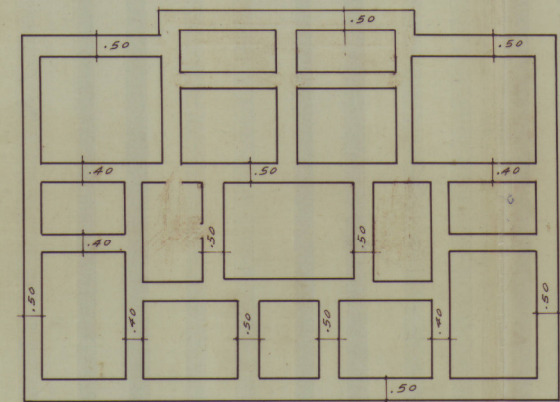


FUNDAÇÕES

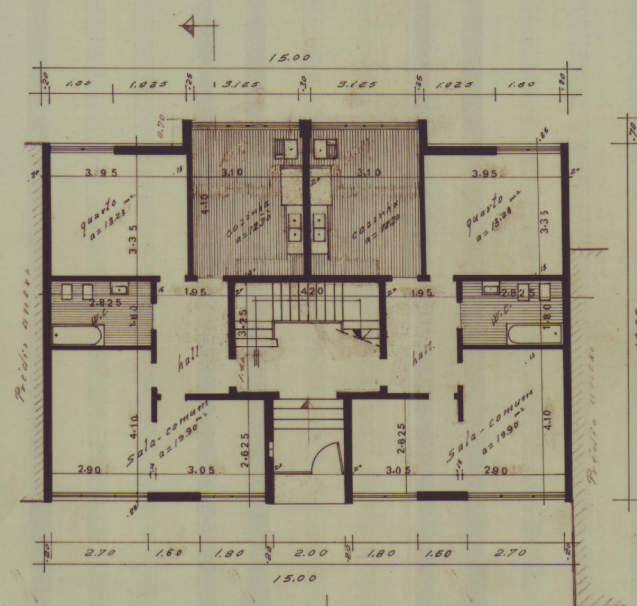


PLANTA DO R/C

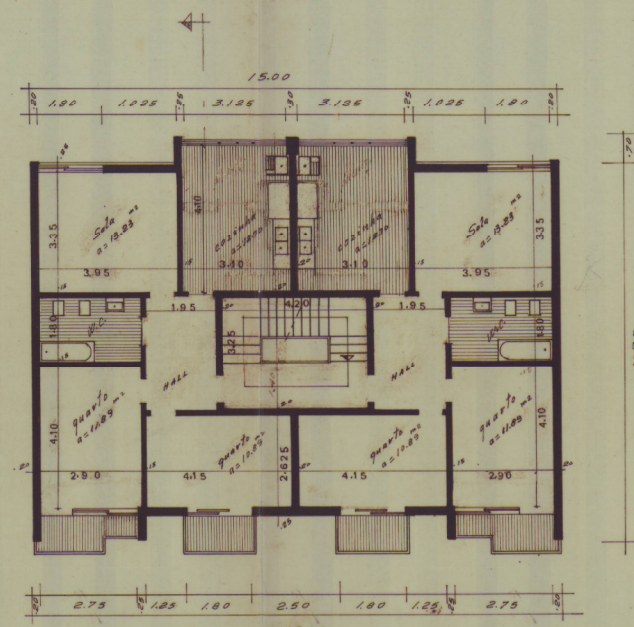

ANDARES

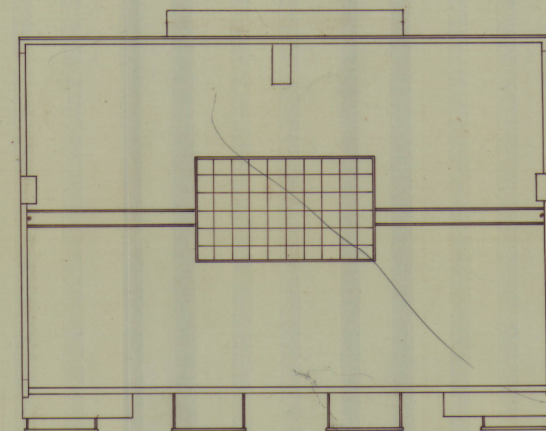

COBERTURA

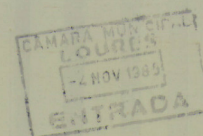

Processo N.º 36807/OC
Folha N.º 106

Manuel Vaso
Eng.º civil 44

PRÉDIO DE RENDIMENTO		PROC 36807/OC	ESCALA 1:100
REQ. MANUEL LOPES			
LOC. QUINTA DA RIBEIRA—LOTE 82—APELAÇÃO			
PLANTAS			