




PENTHOUSE 3 B

T5 DUPLEX / PISO 3 E 4

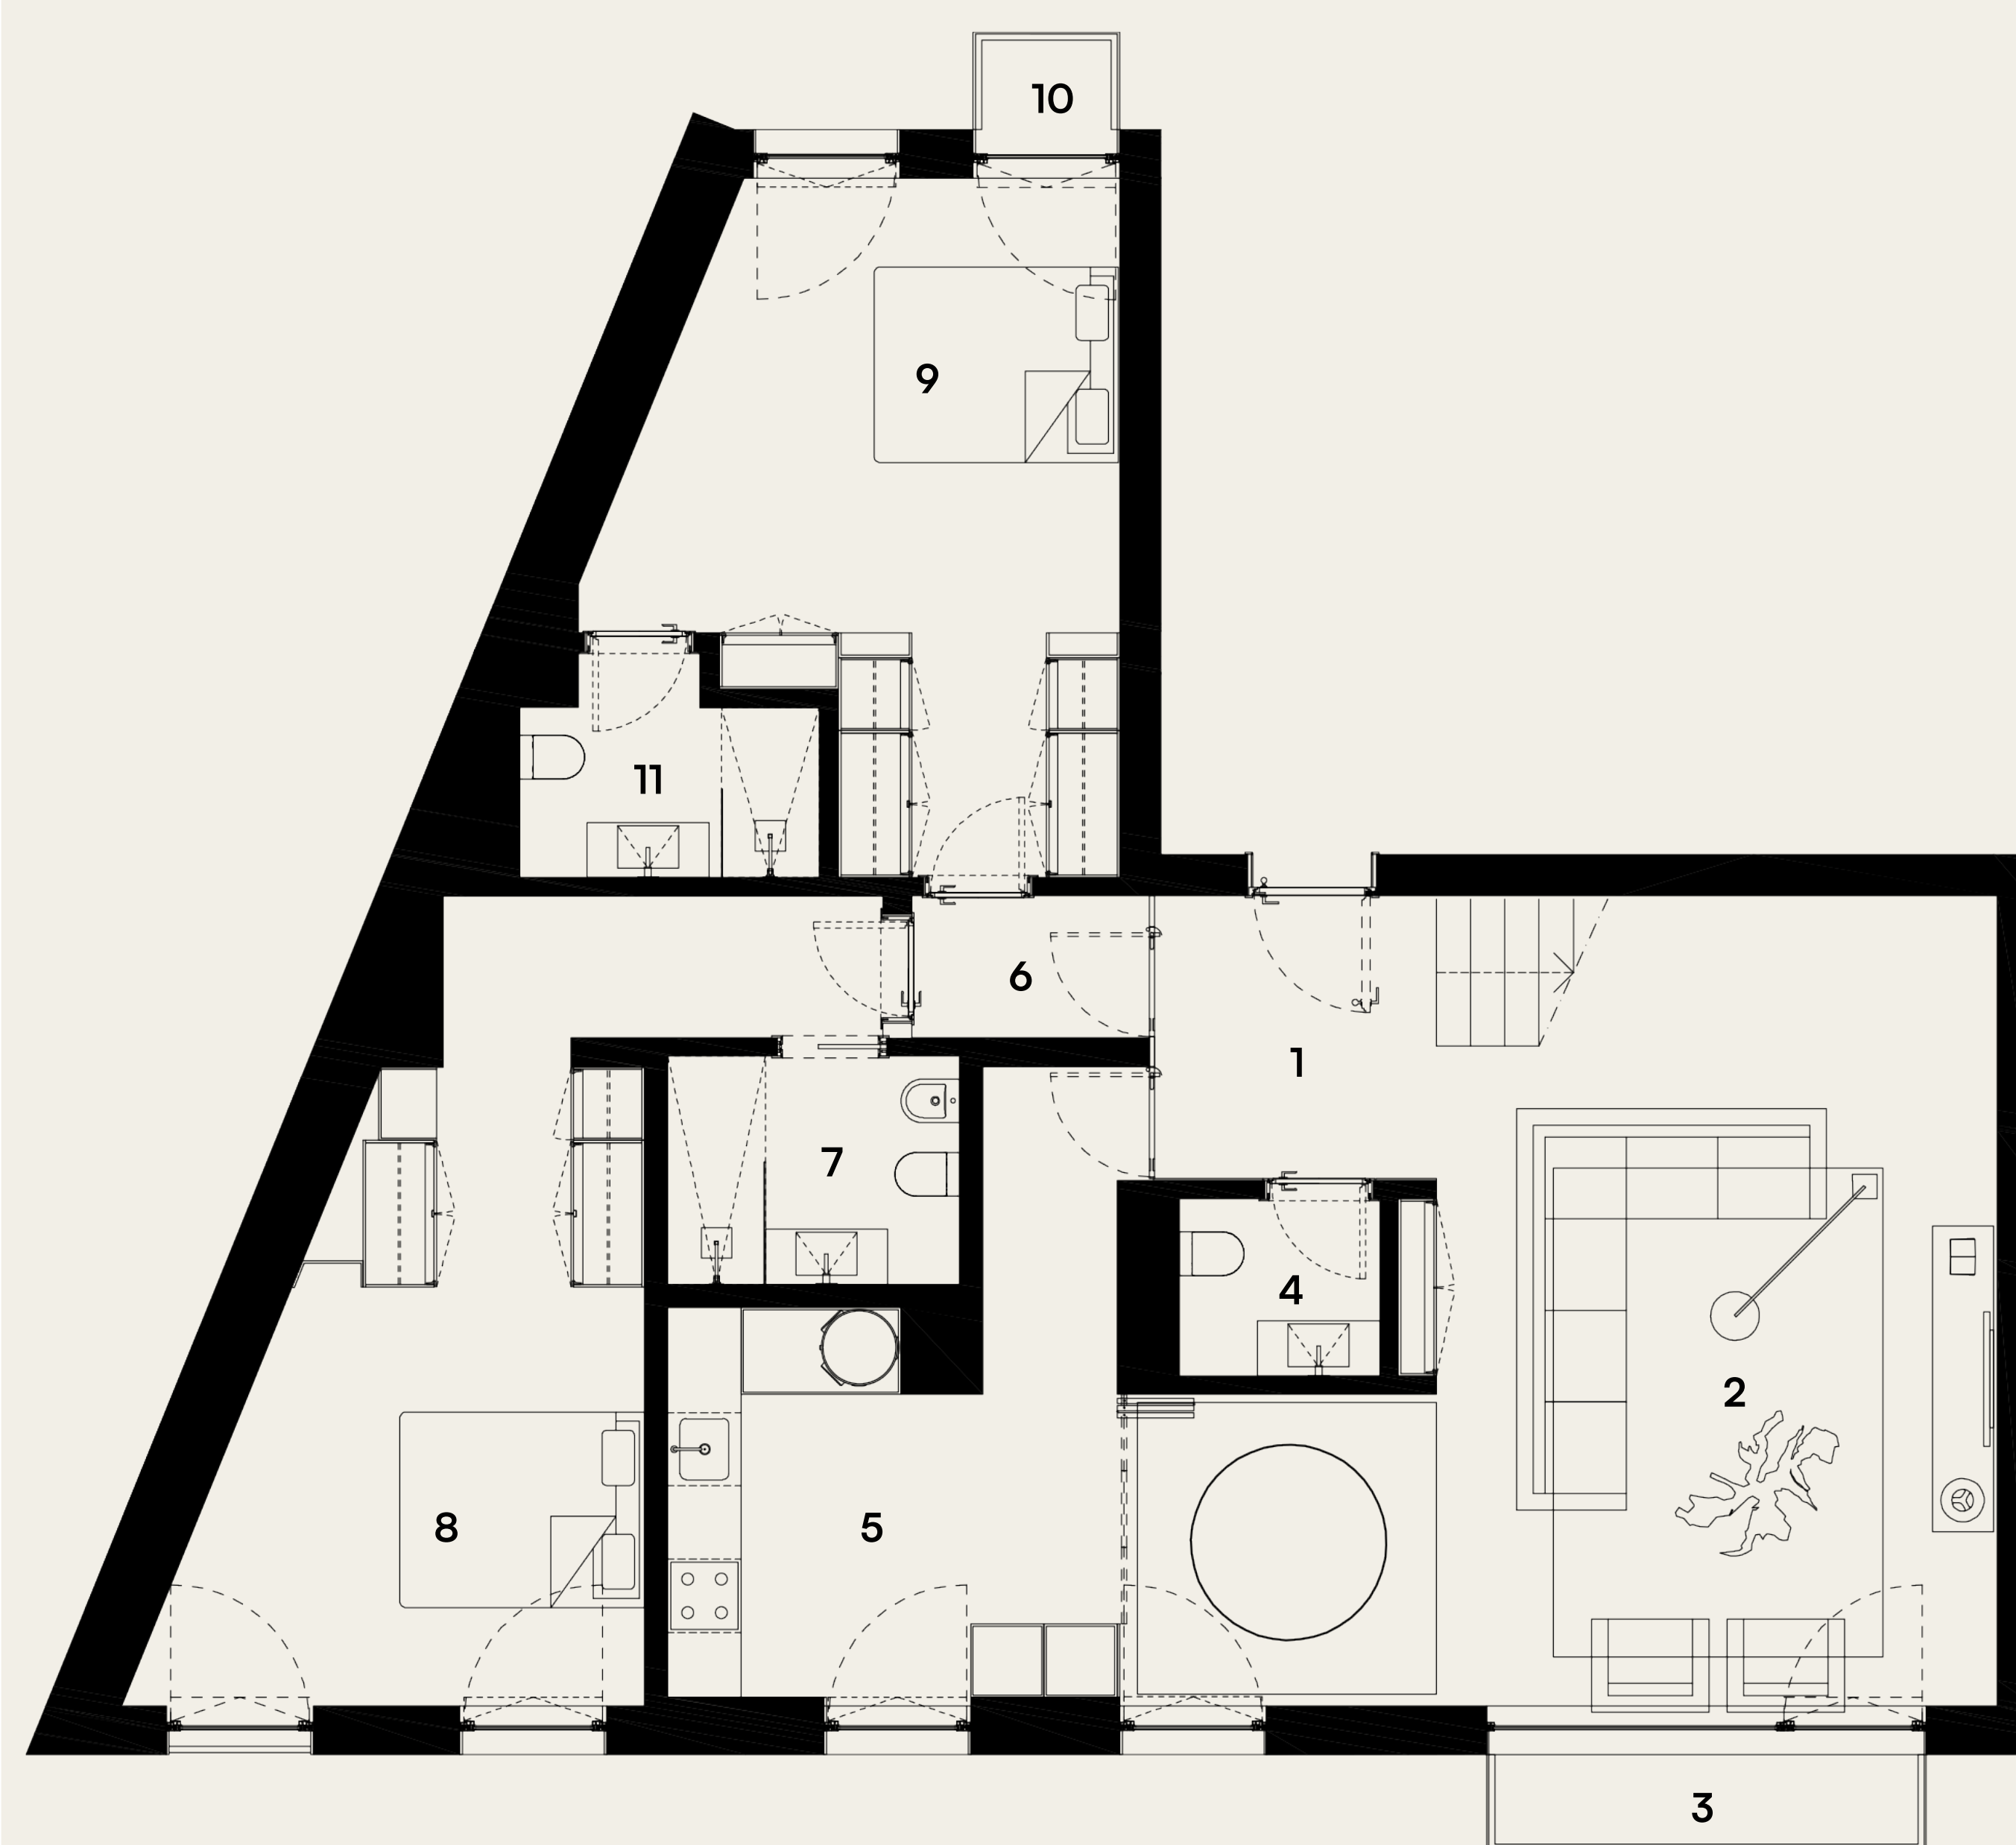

- | | | | |
|----|---|----|---|
| 1 | Hall - 5,40 m ² | 12 | Escadas - 6,37 m ² |
| 2 | Sala de Estar / Jantar - 37,16 m ² | 13 | Circulação - 20,98 m ² |
| 3 | Varanda - 3,34 m ² | 14 | Terraço - 1,56 m ² |
| 4 | Casa de Banho - 2,38 m ² | 15 | Terraço - 1,56 m ² |
| 5 | Cozinha - 13,73 m ² | 16 | Casa de Banho - 5,17 m ² |
| 6 | Circulação - 2,25 m ² | 17 | Terraço - 1,56 m ² |
| 7 | Casa de Banho - 4,47 m ² | 18 | Quarto - 11,93 m ² |
| 8 | Quarto - 21,24 m ² | 19 | Terraço - 1,56 m ² |
| 9 | Suíte - 19,26 m ² | 20 | Quarto - 14,18 m ² |
| 10 | Varanda - 1,21 m ² | 21 | Terraço - 1,56 m ² |
| 11 | Casa de Banho Suíte - 3,86 m ² | 22 | Suíte - 16,96 m ² |
| | | 23 | Terraço - 1,56 m ² |
| | | 24 | Terraço - 1,56 m ² |
| | | 25 | Casa de Banho Suíte - 3,50 m ² |

Área bruta privativa - 226,71 m²

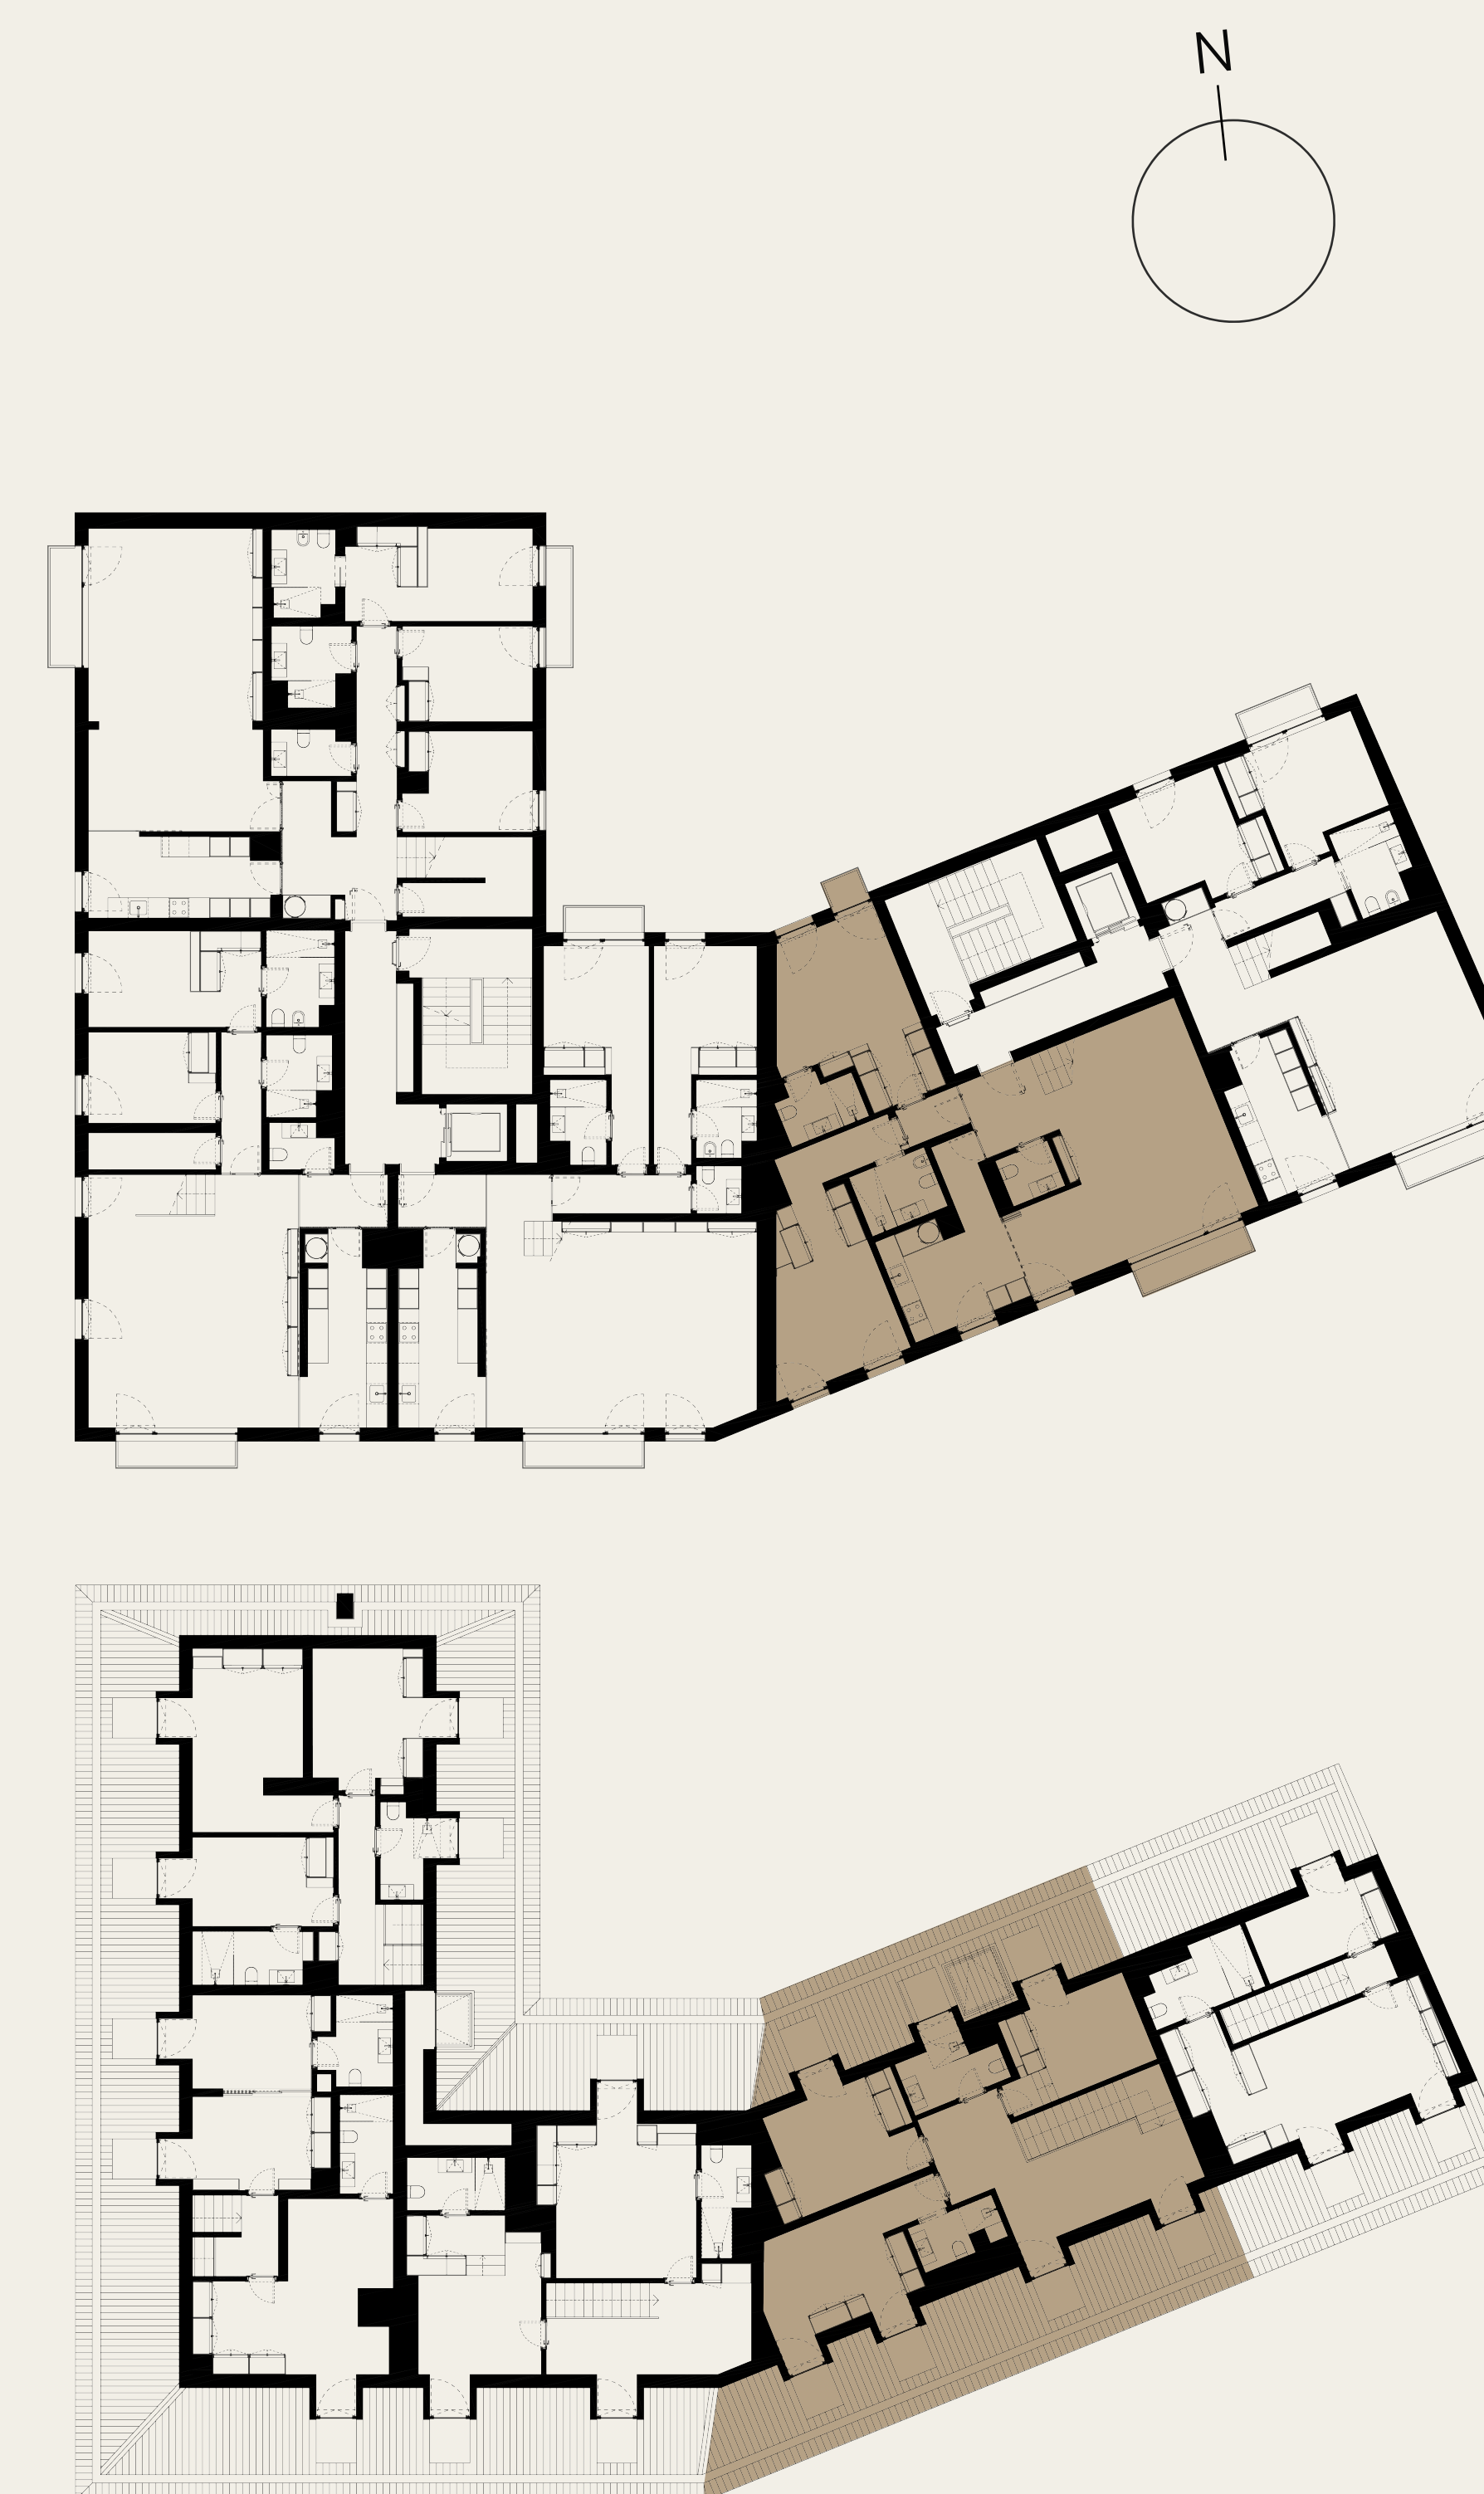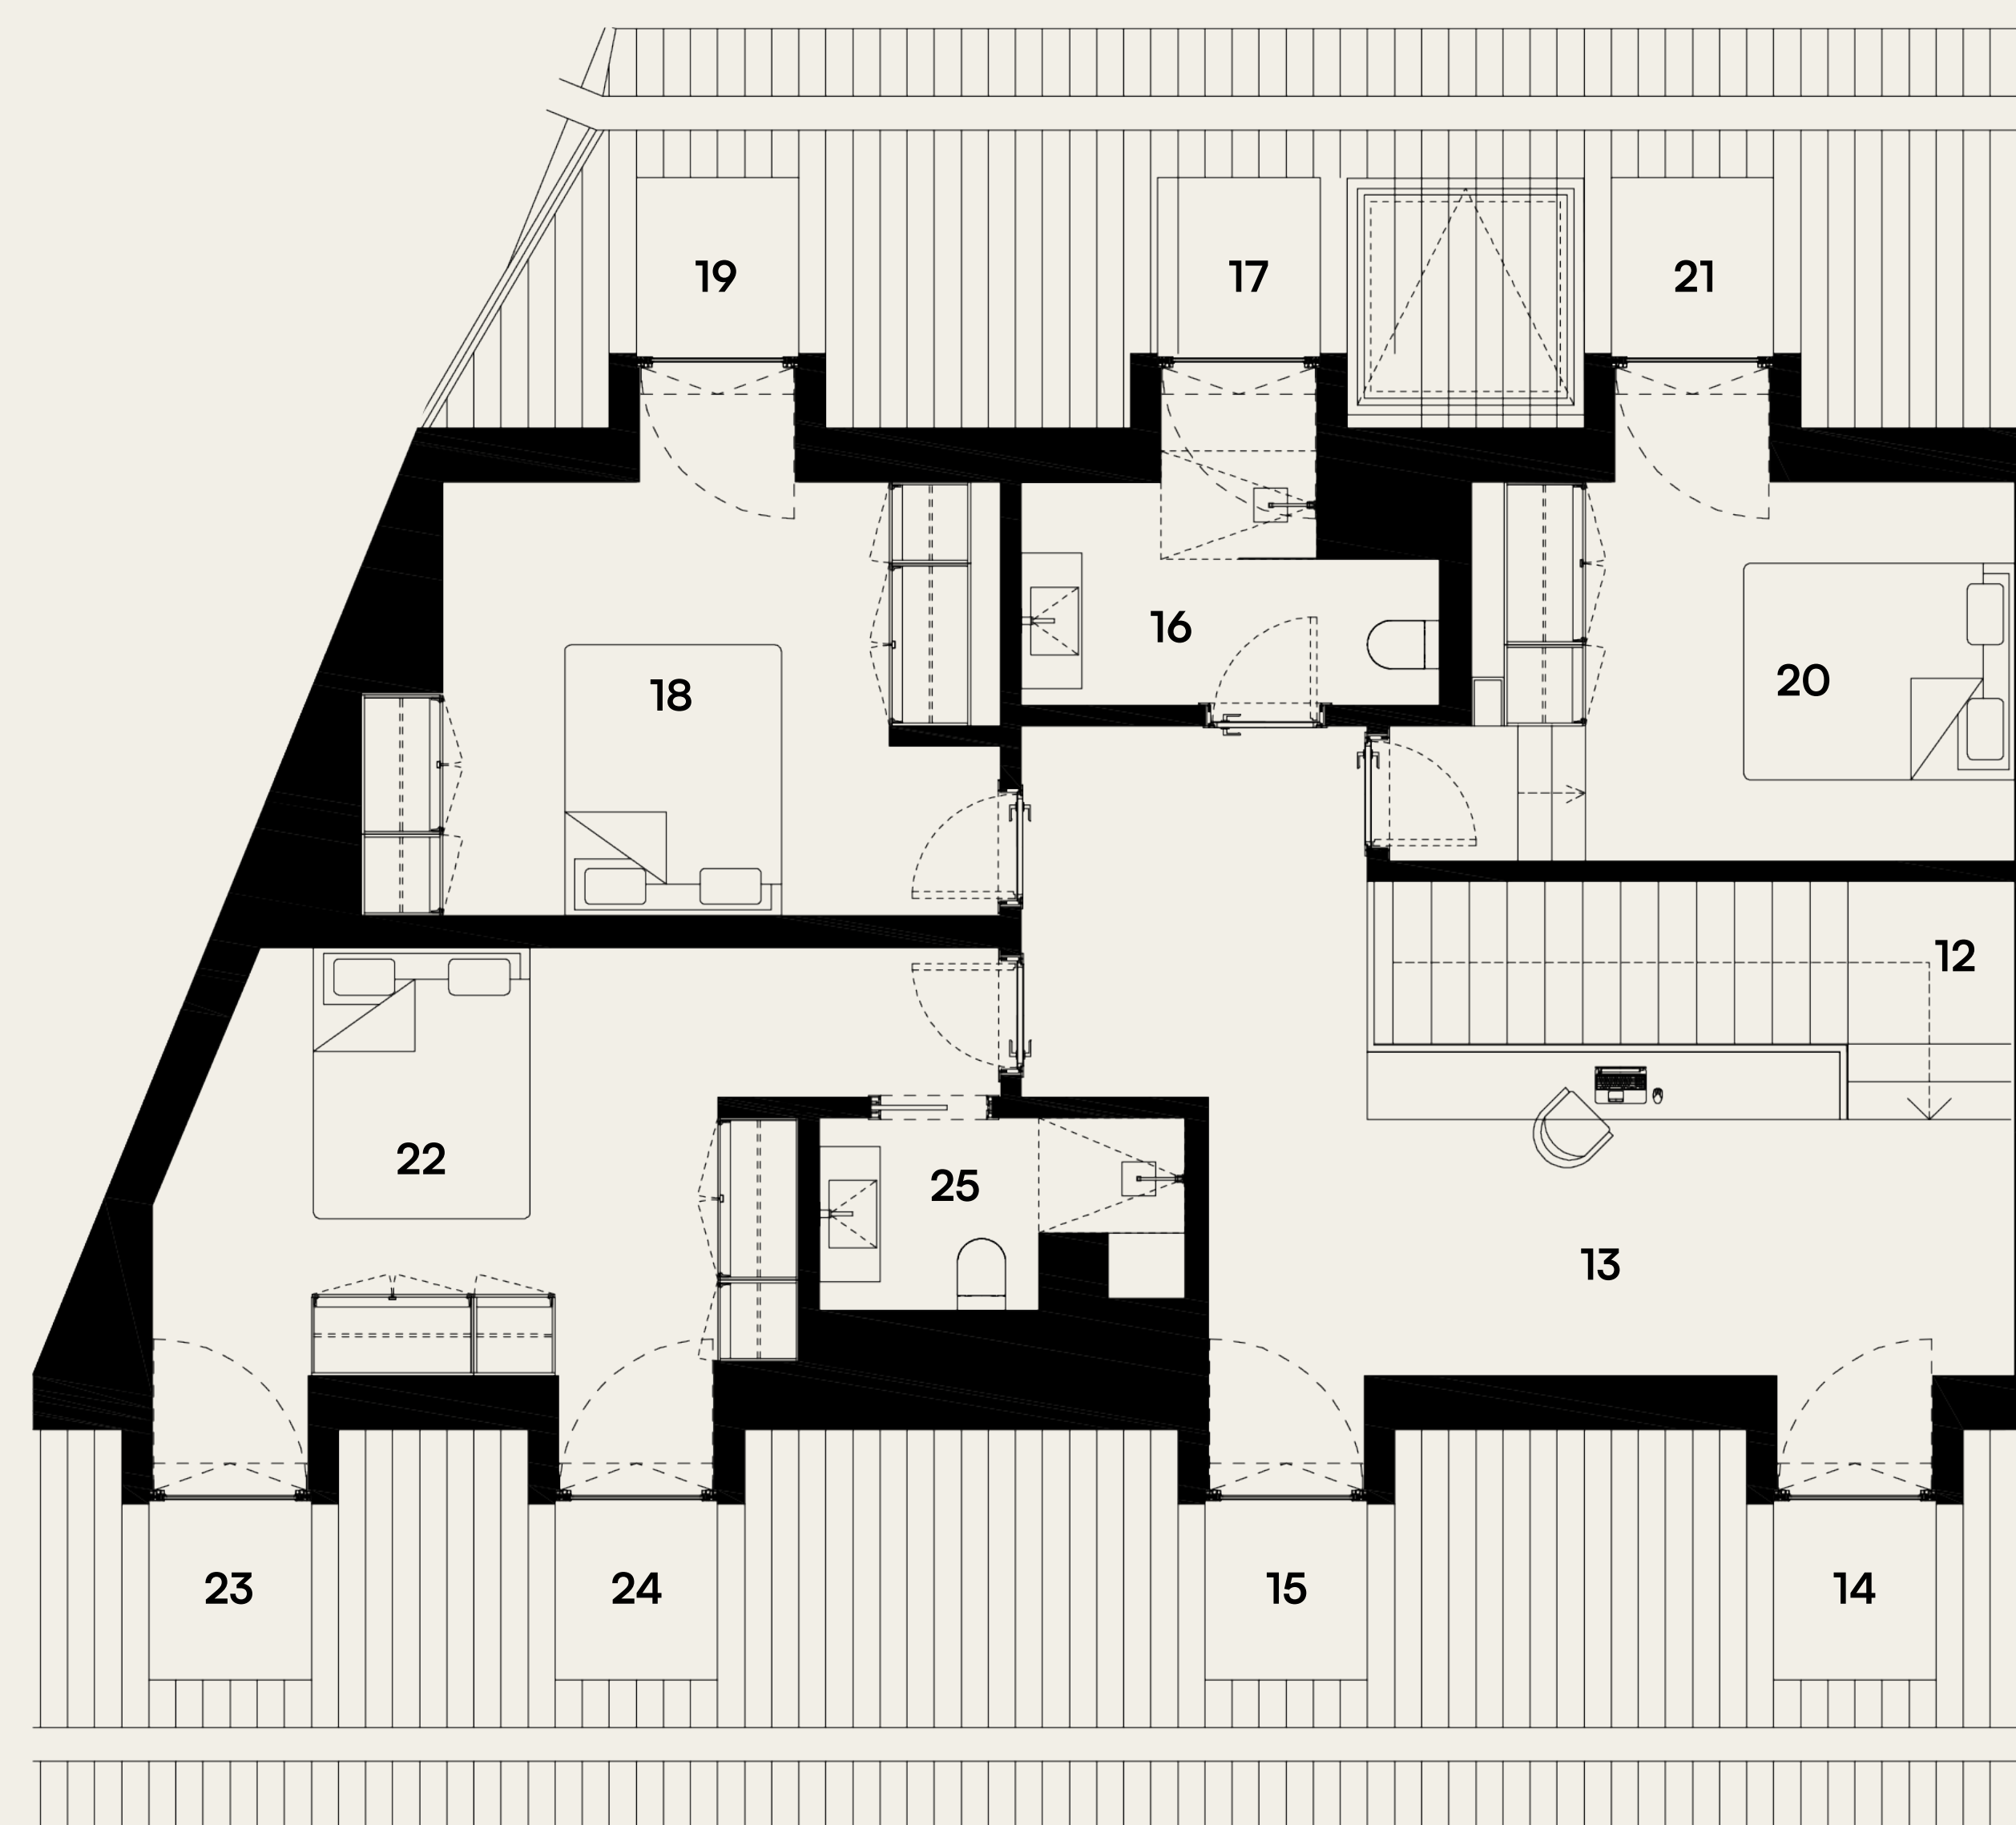

RIO TEJO