
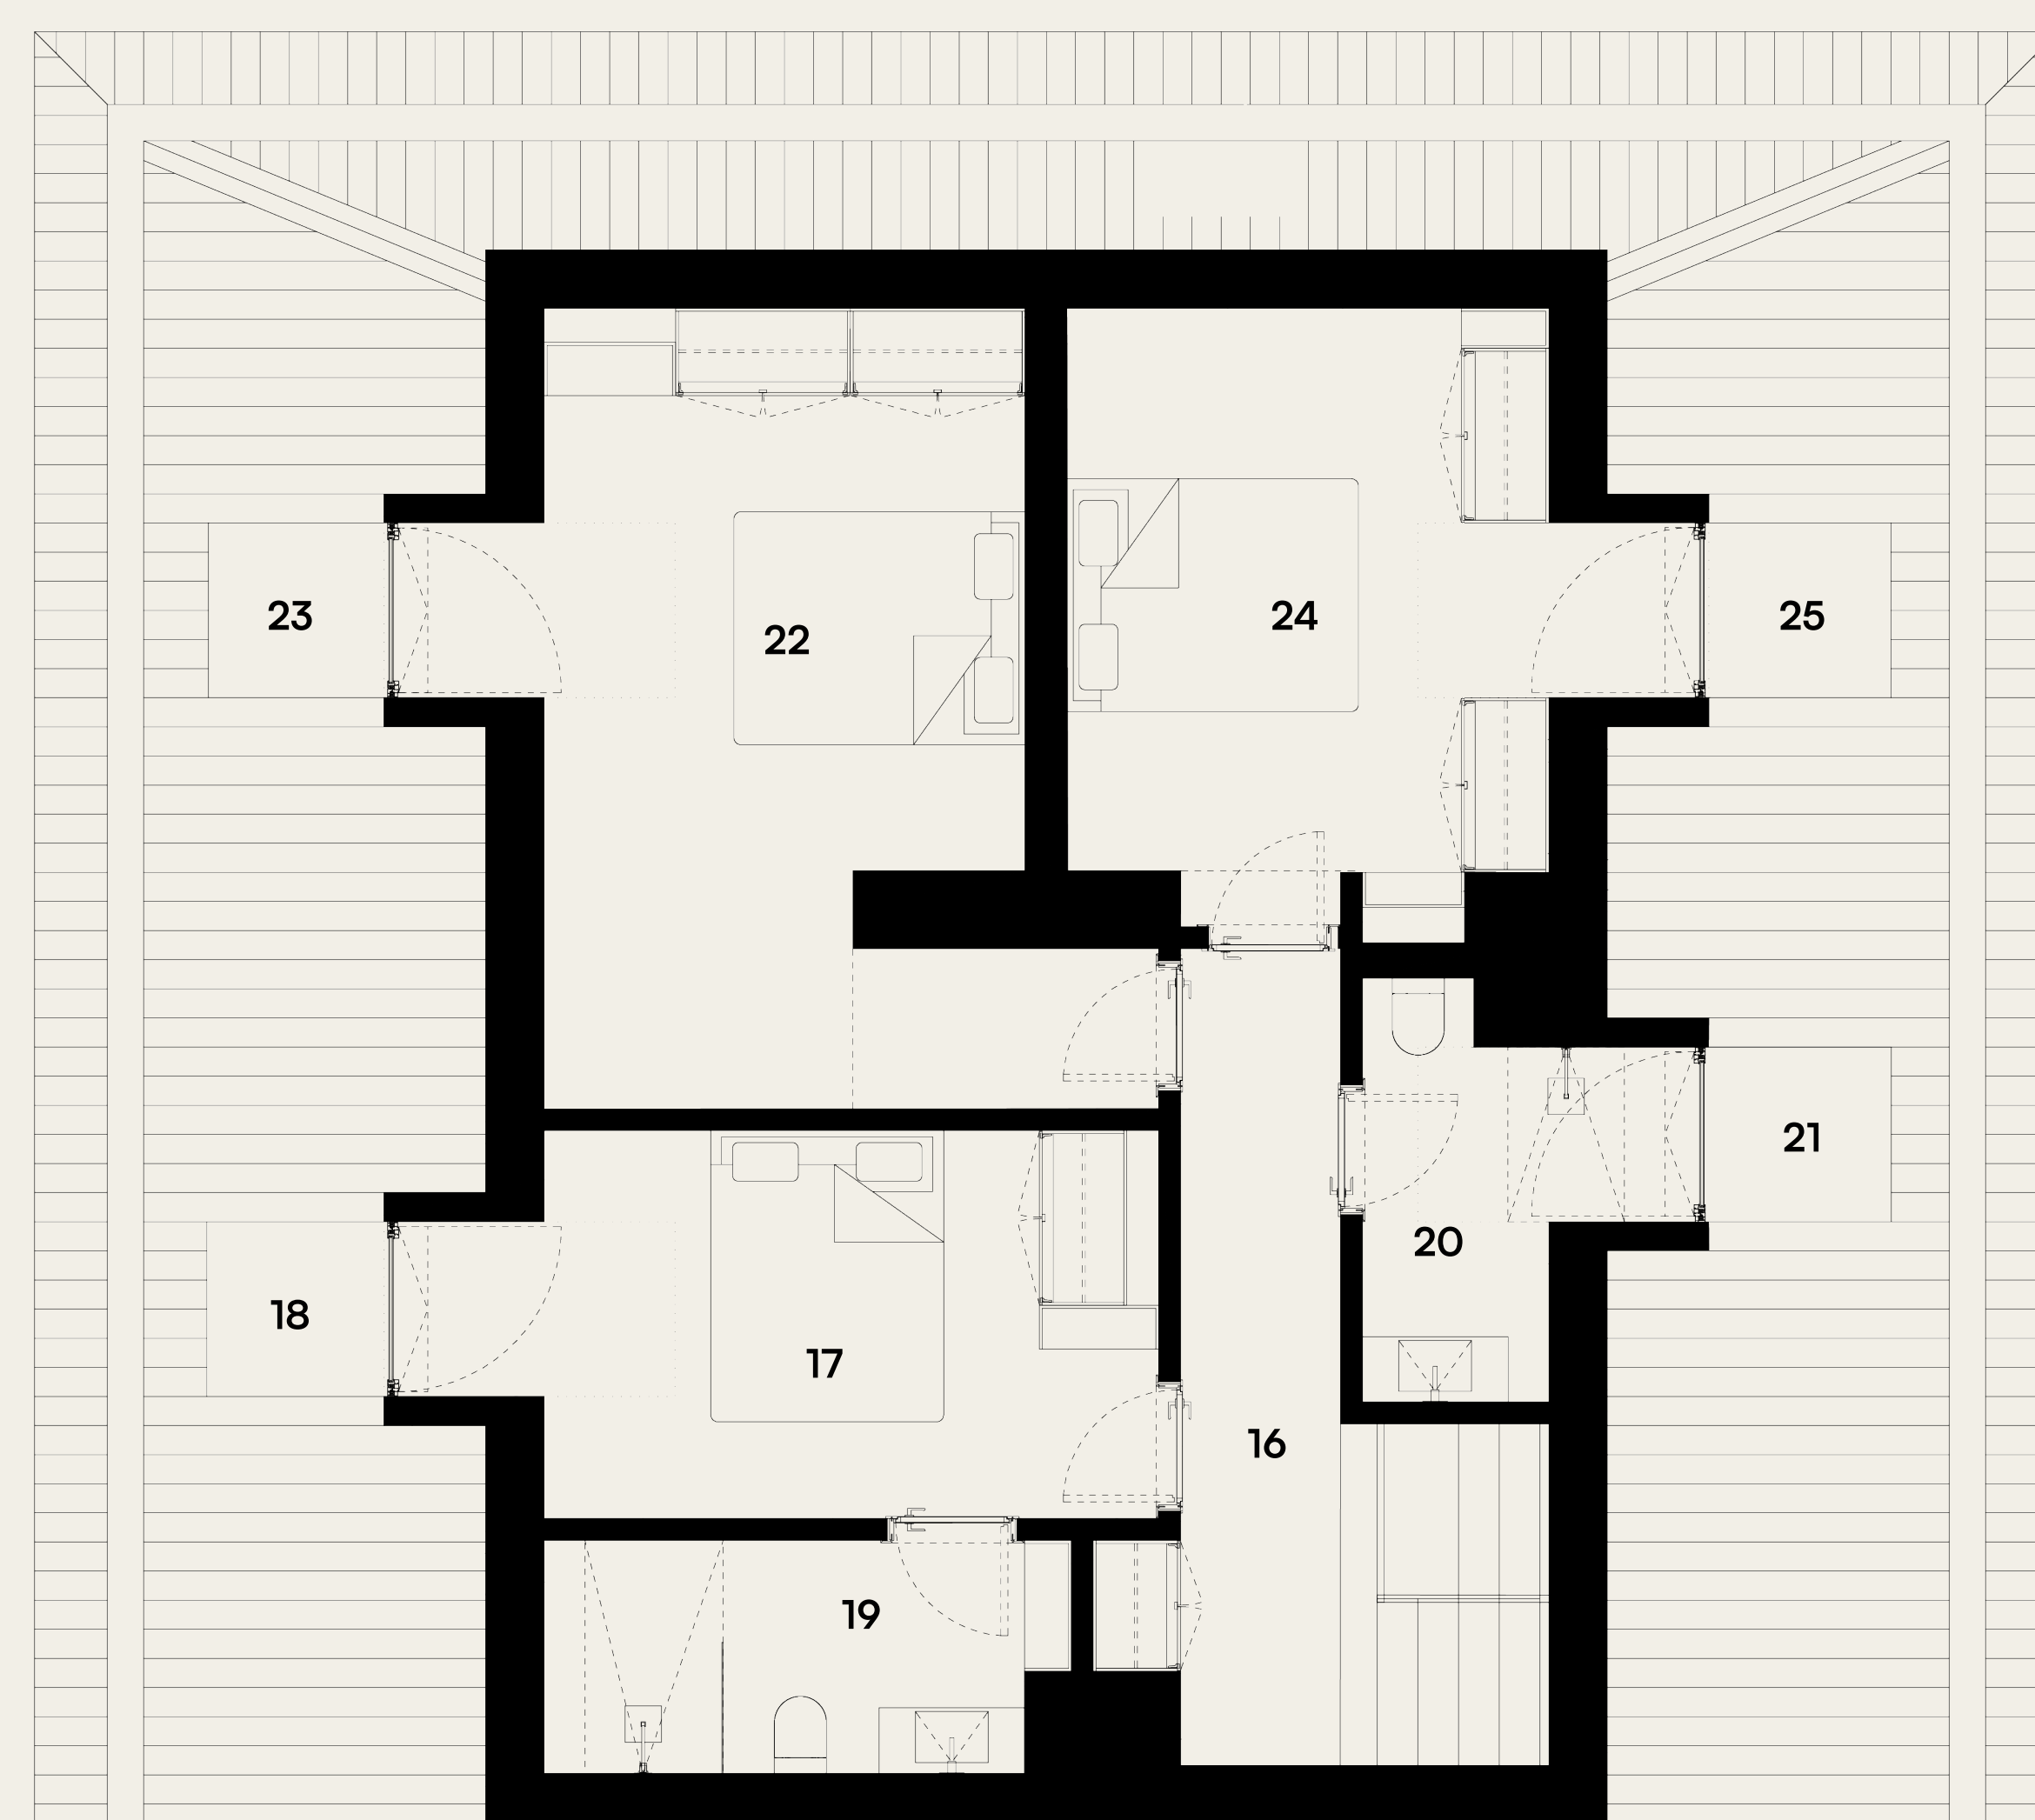




PENTHOUSE 3 E

T6 DUPLEX / PISO 3 E 4

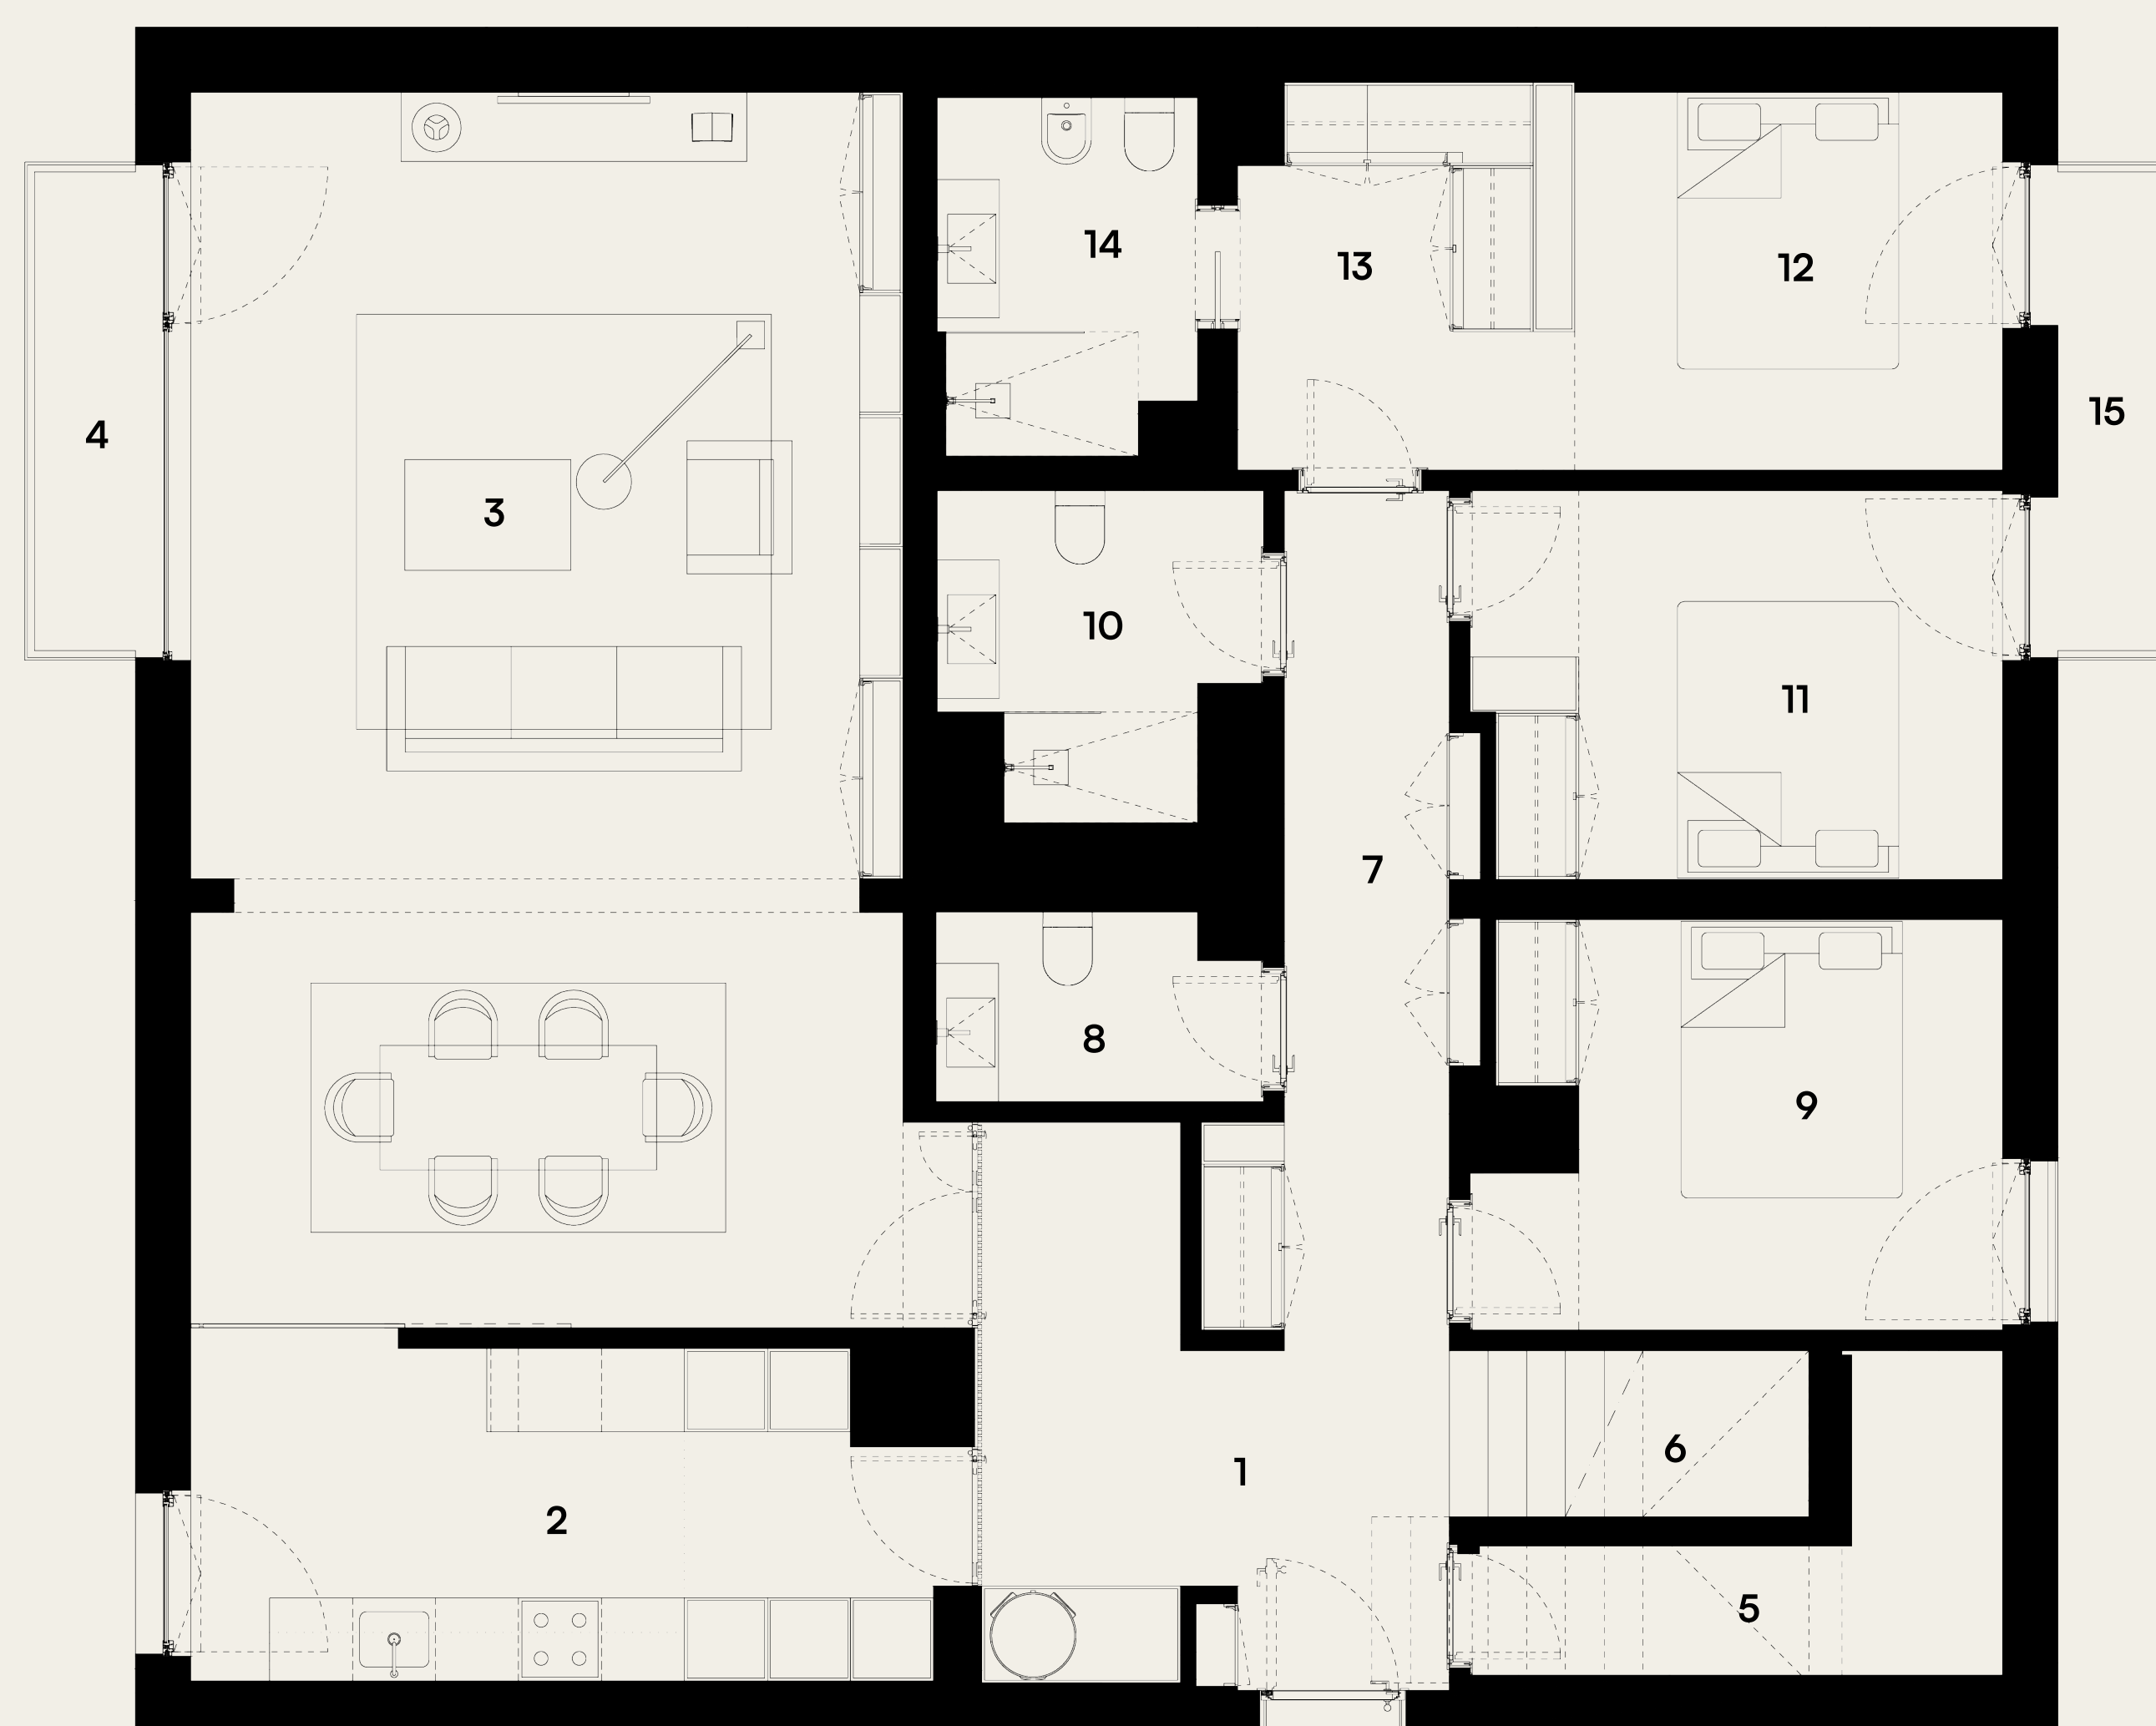

- | | | | |
|----|---|----|---|
| 1 | Hall - 10,67 m ² | 16 | Circulação - 10,20 m ² |
| 2 | Cozinha - 12,72 m ² | 17 | Suíte - 11,93 m ² |
| 3 | Sala de Estar / Jantar - 46,58 m ² | 18 | Terraço - 1,56 m ² |
| 4 | Varanda - 3,62 m ² | 19 | Casa de Banho Suíte - 5,12 m ² |
| 5 | Arrumos - 5,72 m ² | 20 | Casa de Banho - 4,23 m ² |
| 6 | Escadas - 3,12 m ² | 21 | Terraço - 1,56 m ² |
| 7 | Circulação - 8,76 m ² | 22 | Quarto - 13,90 m ² |
| 8 | Casa de Banho - 3,07 m ² | 23 | Terraço - 1,56 m ² |
| 9 | Quarto - 10,70 m ² | 24 | Quarto - 18,25 m ² |
| 10 | Casa de Banho - 4,80 m ² | 25 | Terraço - 1,56 m ² |
| 11 | Quarto - 10,59 m ² | | |
| 12 | Suíte - 9,26 m ² | | |
| 13 | Closet Suíte - 5,78 m ² | | |
| 14 | Casa de Banho Suíte - 4,65 m ² | | |
| 15 | Varanda - 3,62 m ² | | |

Área bruta privativa - 242,52 m²

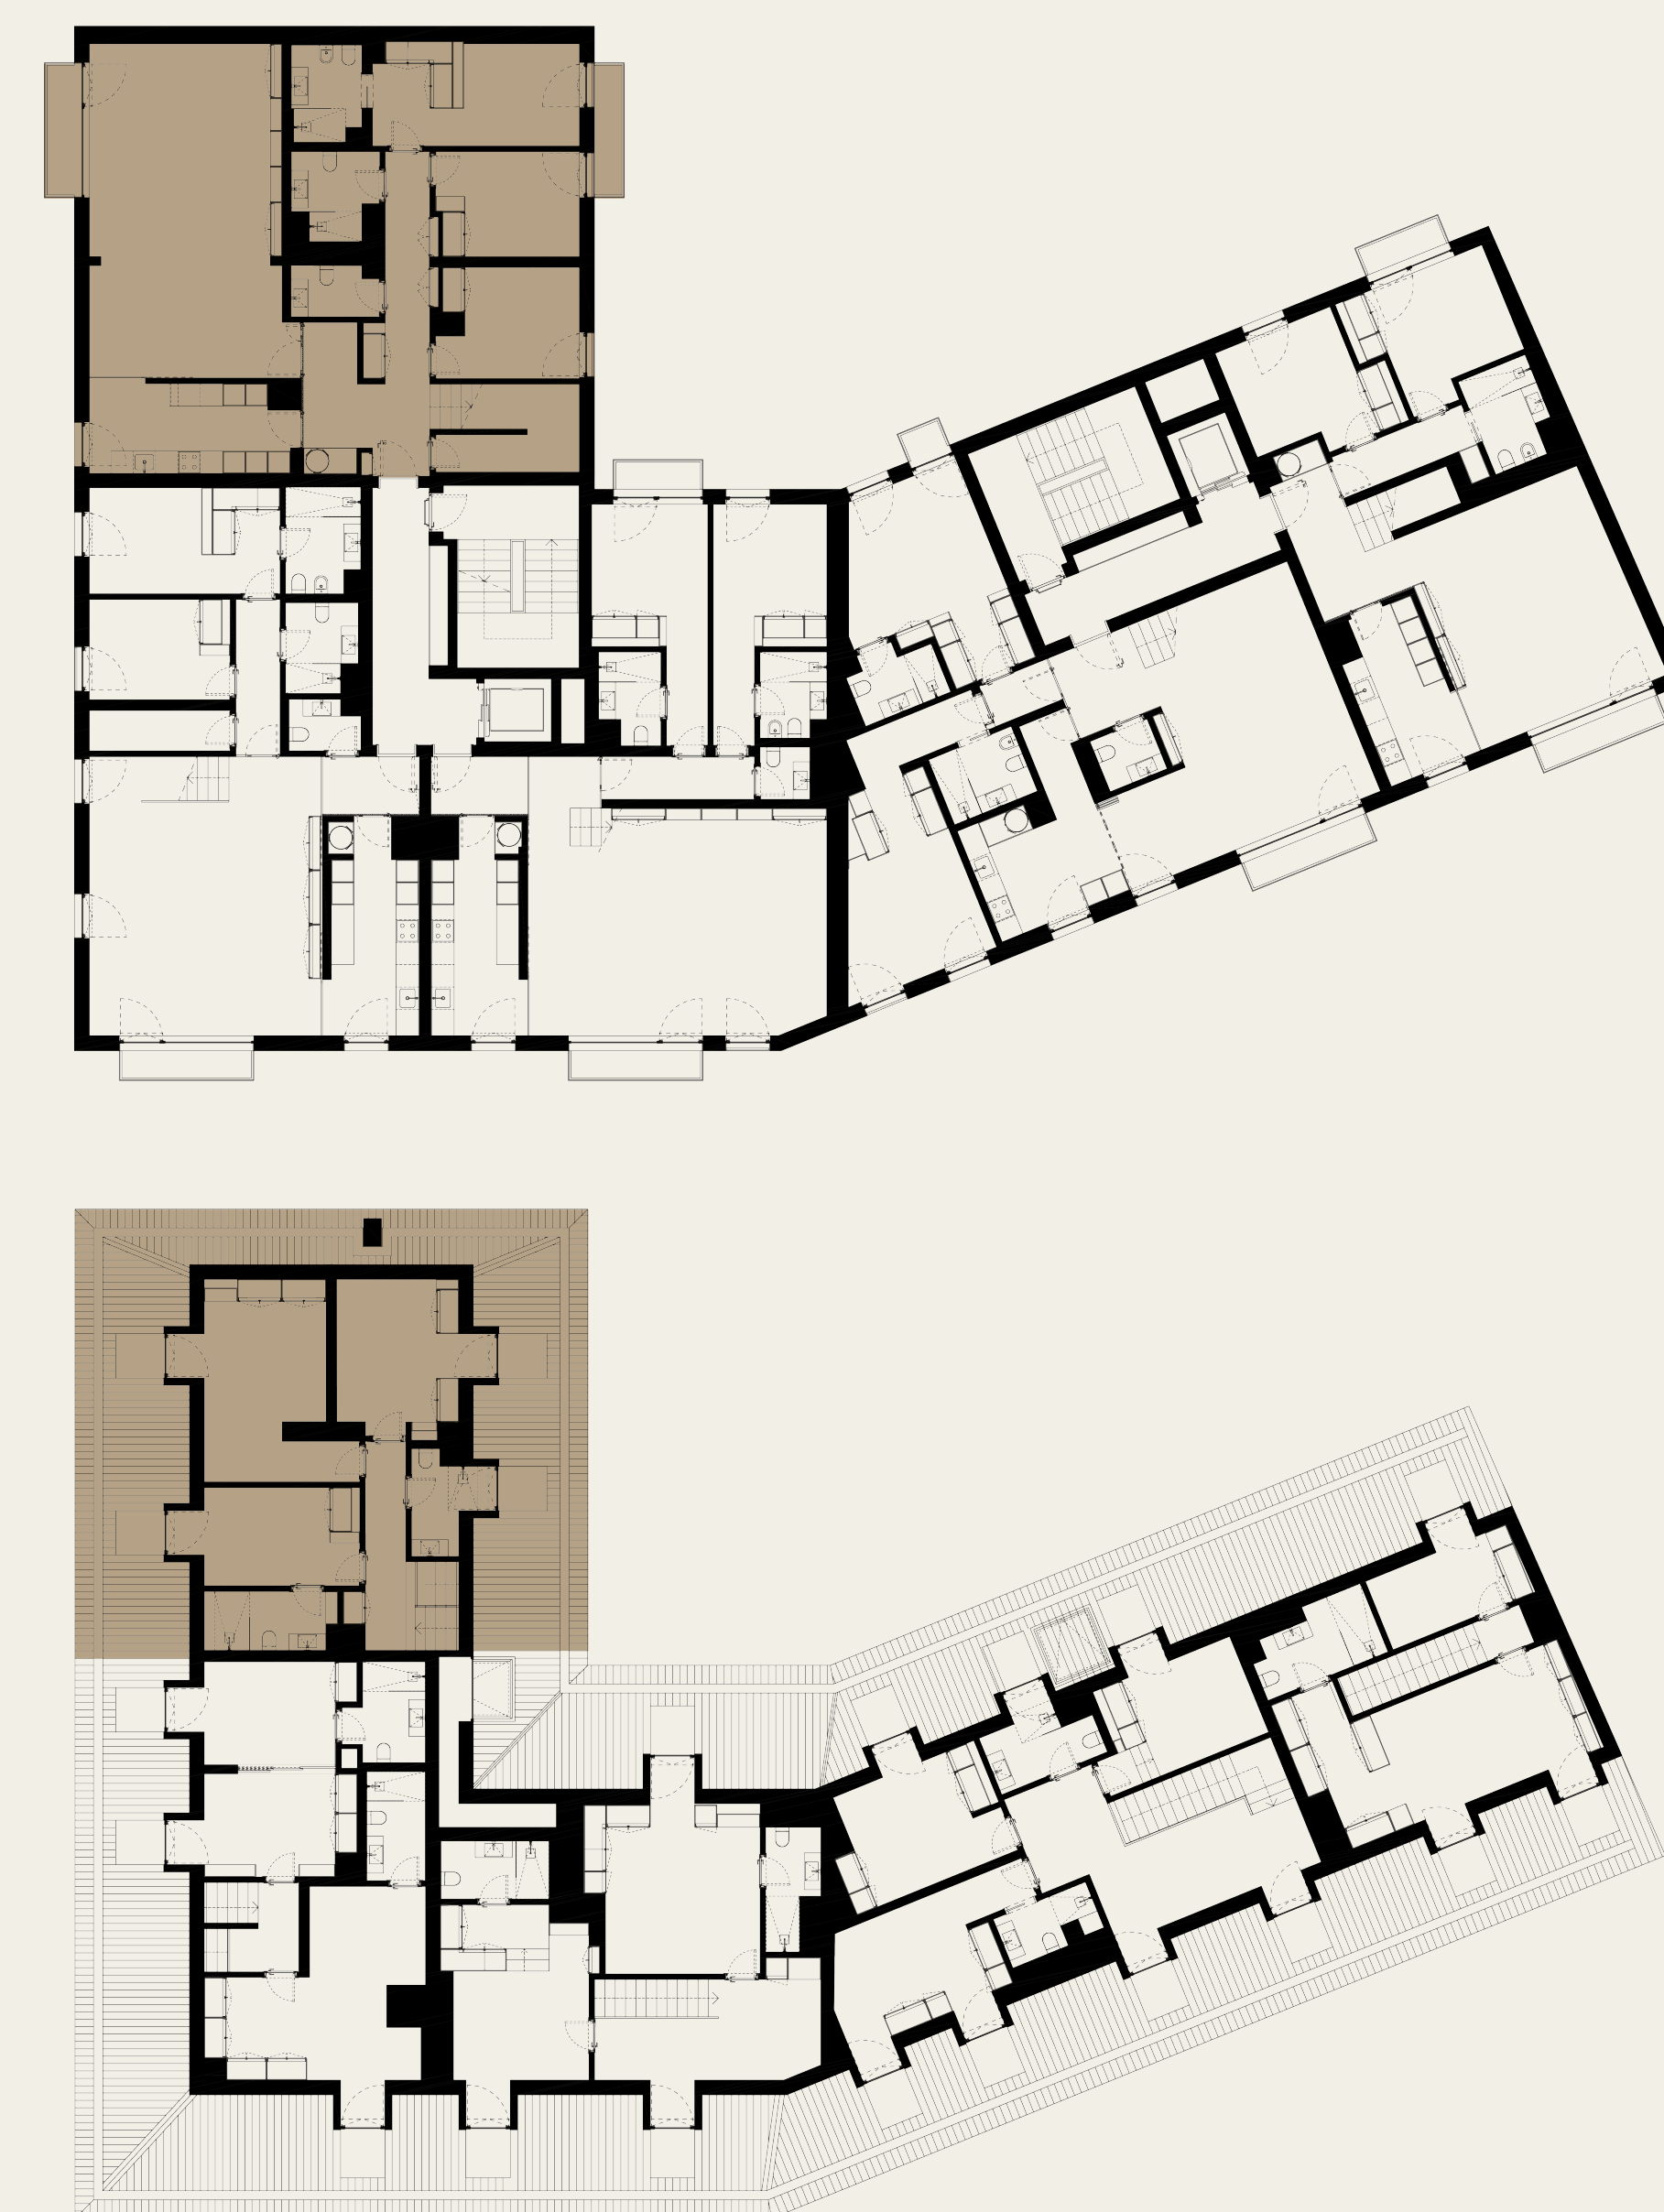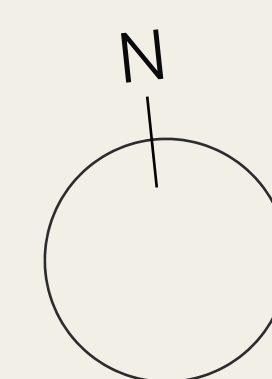

RIO TEJO