



Projeto para novas divisões nos
diversos pavimentos do prédio sita na Cal-
çada do Duque de Lafões nº 50 e 51 ao
Canta, propriedade da C^a de S^{rs} D^{na} Julia
da Conceição Lima, de Amêgo

Julia da Conceição Lima
Amêgo

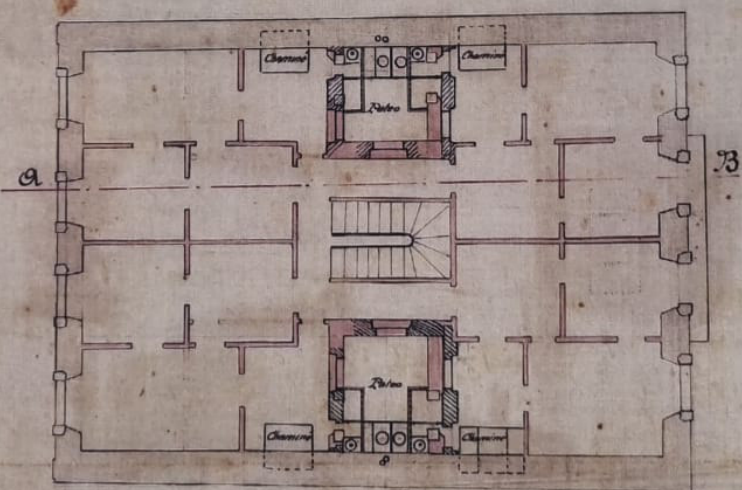

Escala 1/100

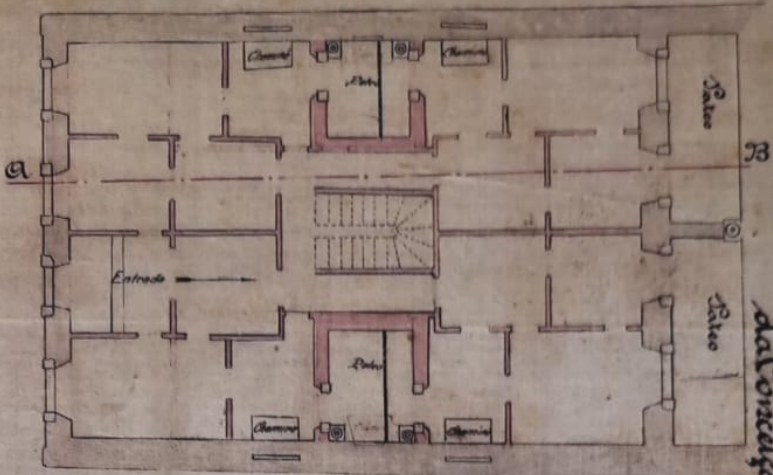

Loja

1.º, 2.º e 3.º andares