
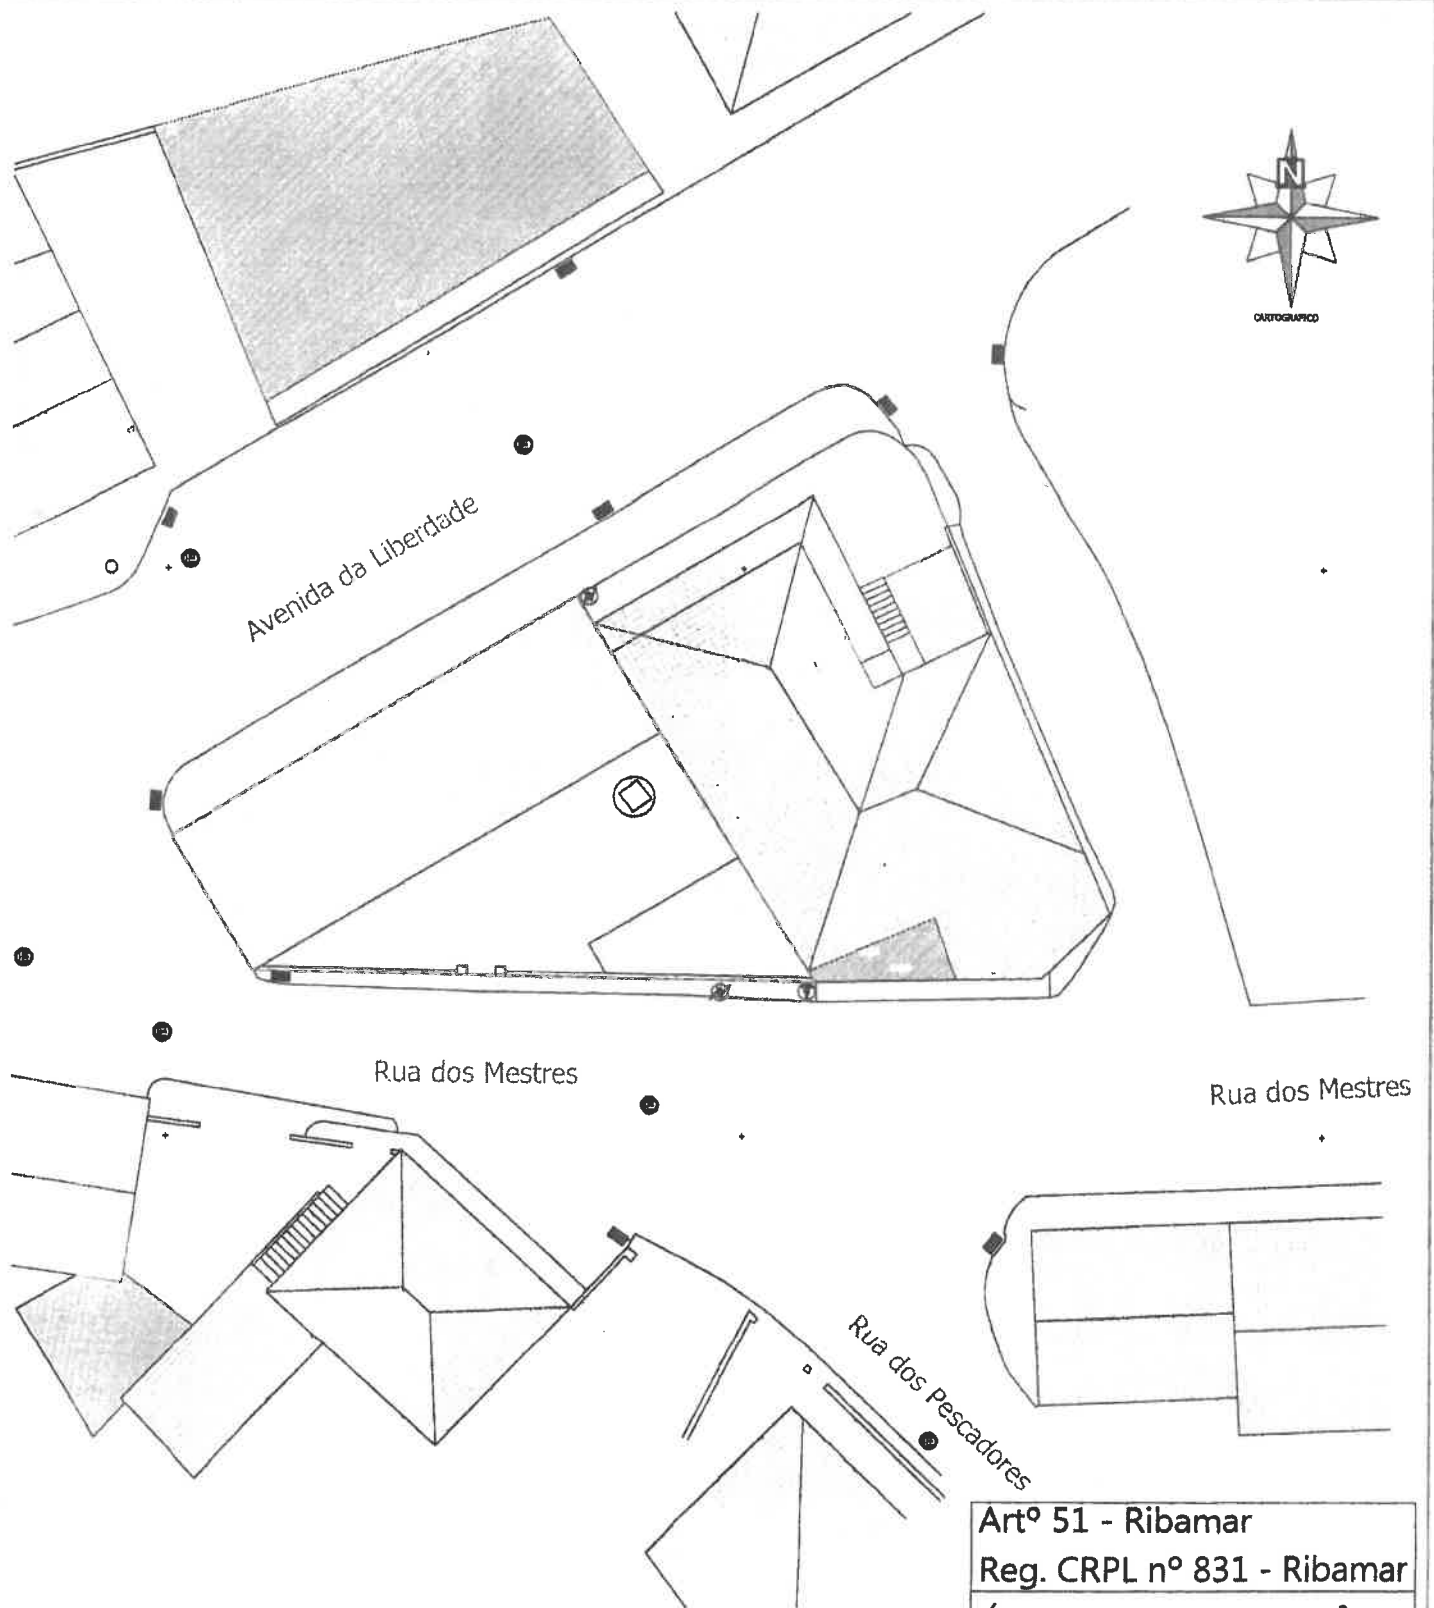


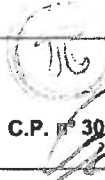

Artº 51 - Ribamar
 Reg. CRPL nº 831 - Ribamar
 Área Privativa = 91.5 m²
 Área Dependente = 18.8 m²
 Logradouro = 66.1 m²
 Área Total = 176.4 m²

 Romeu Pereira Técnico de Cadastro C.P. nº 3038 - Ass. Nac. Topógrafos	Local:	Ribamar	Título:			Levantamento Topográfico		
	Freguesia:	Ribamar	Ficheiro:	200816ln	Data:	2020.08.12	Escala:	1/250
	Concelho:	LOURINHÃ	Estreitas indicadas pelo requerente Reserva-se ao autor os direitos de utilização					

Projeção Gauss-Krüger - Elipsóide GRS80 - Sistema PT-TM06 / ETRS89