



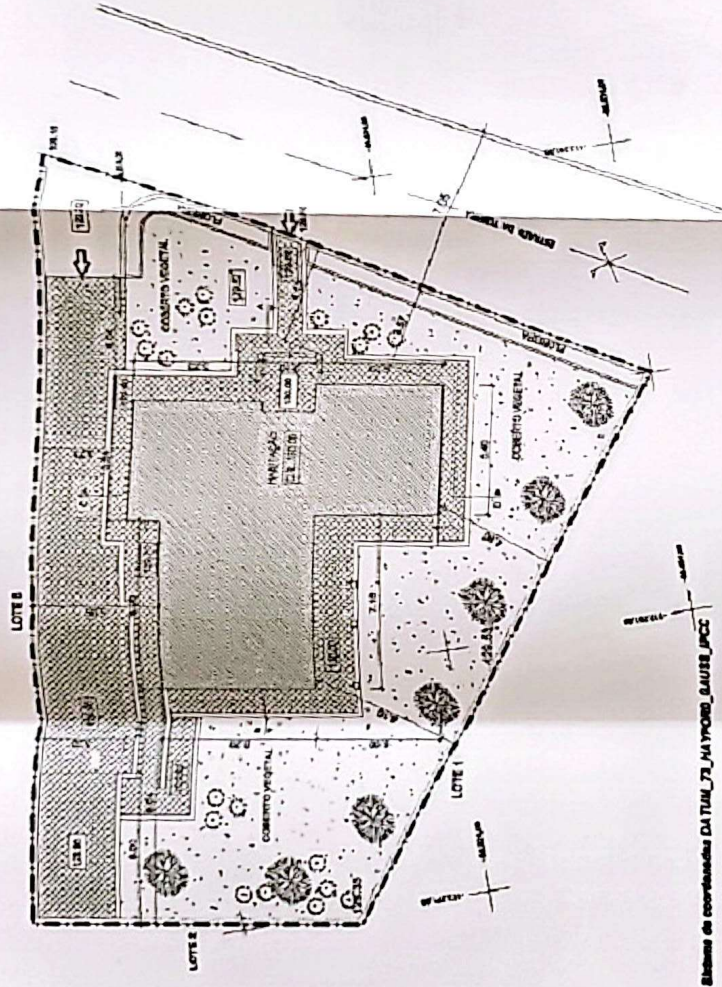

Estimativa de coordenadas da TUM_73_MAYNOR_BAUER_JRCC

LEGENDA

- LIMITE DO TERRENO
- FREGUESIA DA TERRAGEM CONCELHO DE SINTIA
- POSICAO DE BASE PARA A CONSTRUÇÃO

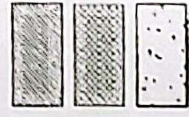

- COTA DE SOLERA PROPOSTA
- COTA MODAL DA VIA PUBLICA NO ACESSO AO TERRENO
- PONTO DE ENTRADA DA VIA PUBLICA PARA O TERRENO

QUADRO SINÓPTICO

AREA DO TERRENO	570,0 m ²
AREA DE IMPLANTACAO (habitação)	105,96 m ²
AREA TOTAL DE IMPLANTACAO	102,95 m ²
AREA BRUTA DE CONSTRUÇÃO TOTAL	211,92 m ²
AREA ÚTIL	190,73 m ²
AREA HABITAVEL	114,86 m ²
SUPERFICIE DE PAVIMENTOS CONSTRUÇÃO	227,61 m ²
SUPERFICIE DE PAVIMENTOS EXTERIORES	180,80 m ²
SUPERFICIE IMPERMEAVEL	286,56 m ²
VOLUME TOTAL DE CONSTRUÇÃO	593,40 m ³
COEFICIENTE VOLUMETICO	1,04 m ³ /m ²
INDICE DE CONSTRUÇÃO BRUTO	37 %
INDICE DE OCUPACAO	18 %
INDICE DE PERMEABILIDADE	49,72 %
Nº DE PISOS ACIMA DA C. S.	2
Nº DE PISOS ABAIXO DA C. S.	0
CERCEA (cota de adorno à estufa da cobertura) 8,50 m	0
Nº DE FOGOS	1
ESTACIONAMENTO	2

FICHA TÉCNICA DE HABITAÇÃO

Requer: José Carlos Rocha Pires

Local: Rua dos Girassóis, Lote 6, Boalibre 2705-533
União de freguesias de São João das Lampas e Terrugem

OB/50/2010


L.U.nº 272/11, de 29 março

MAIO 2017

PLANTA DE IMPLANTACAO DO EDIFICIO

Esc:1/200

Anexo nº 1

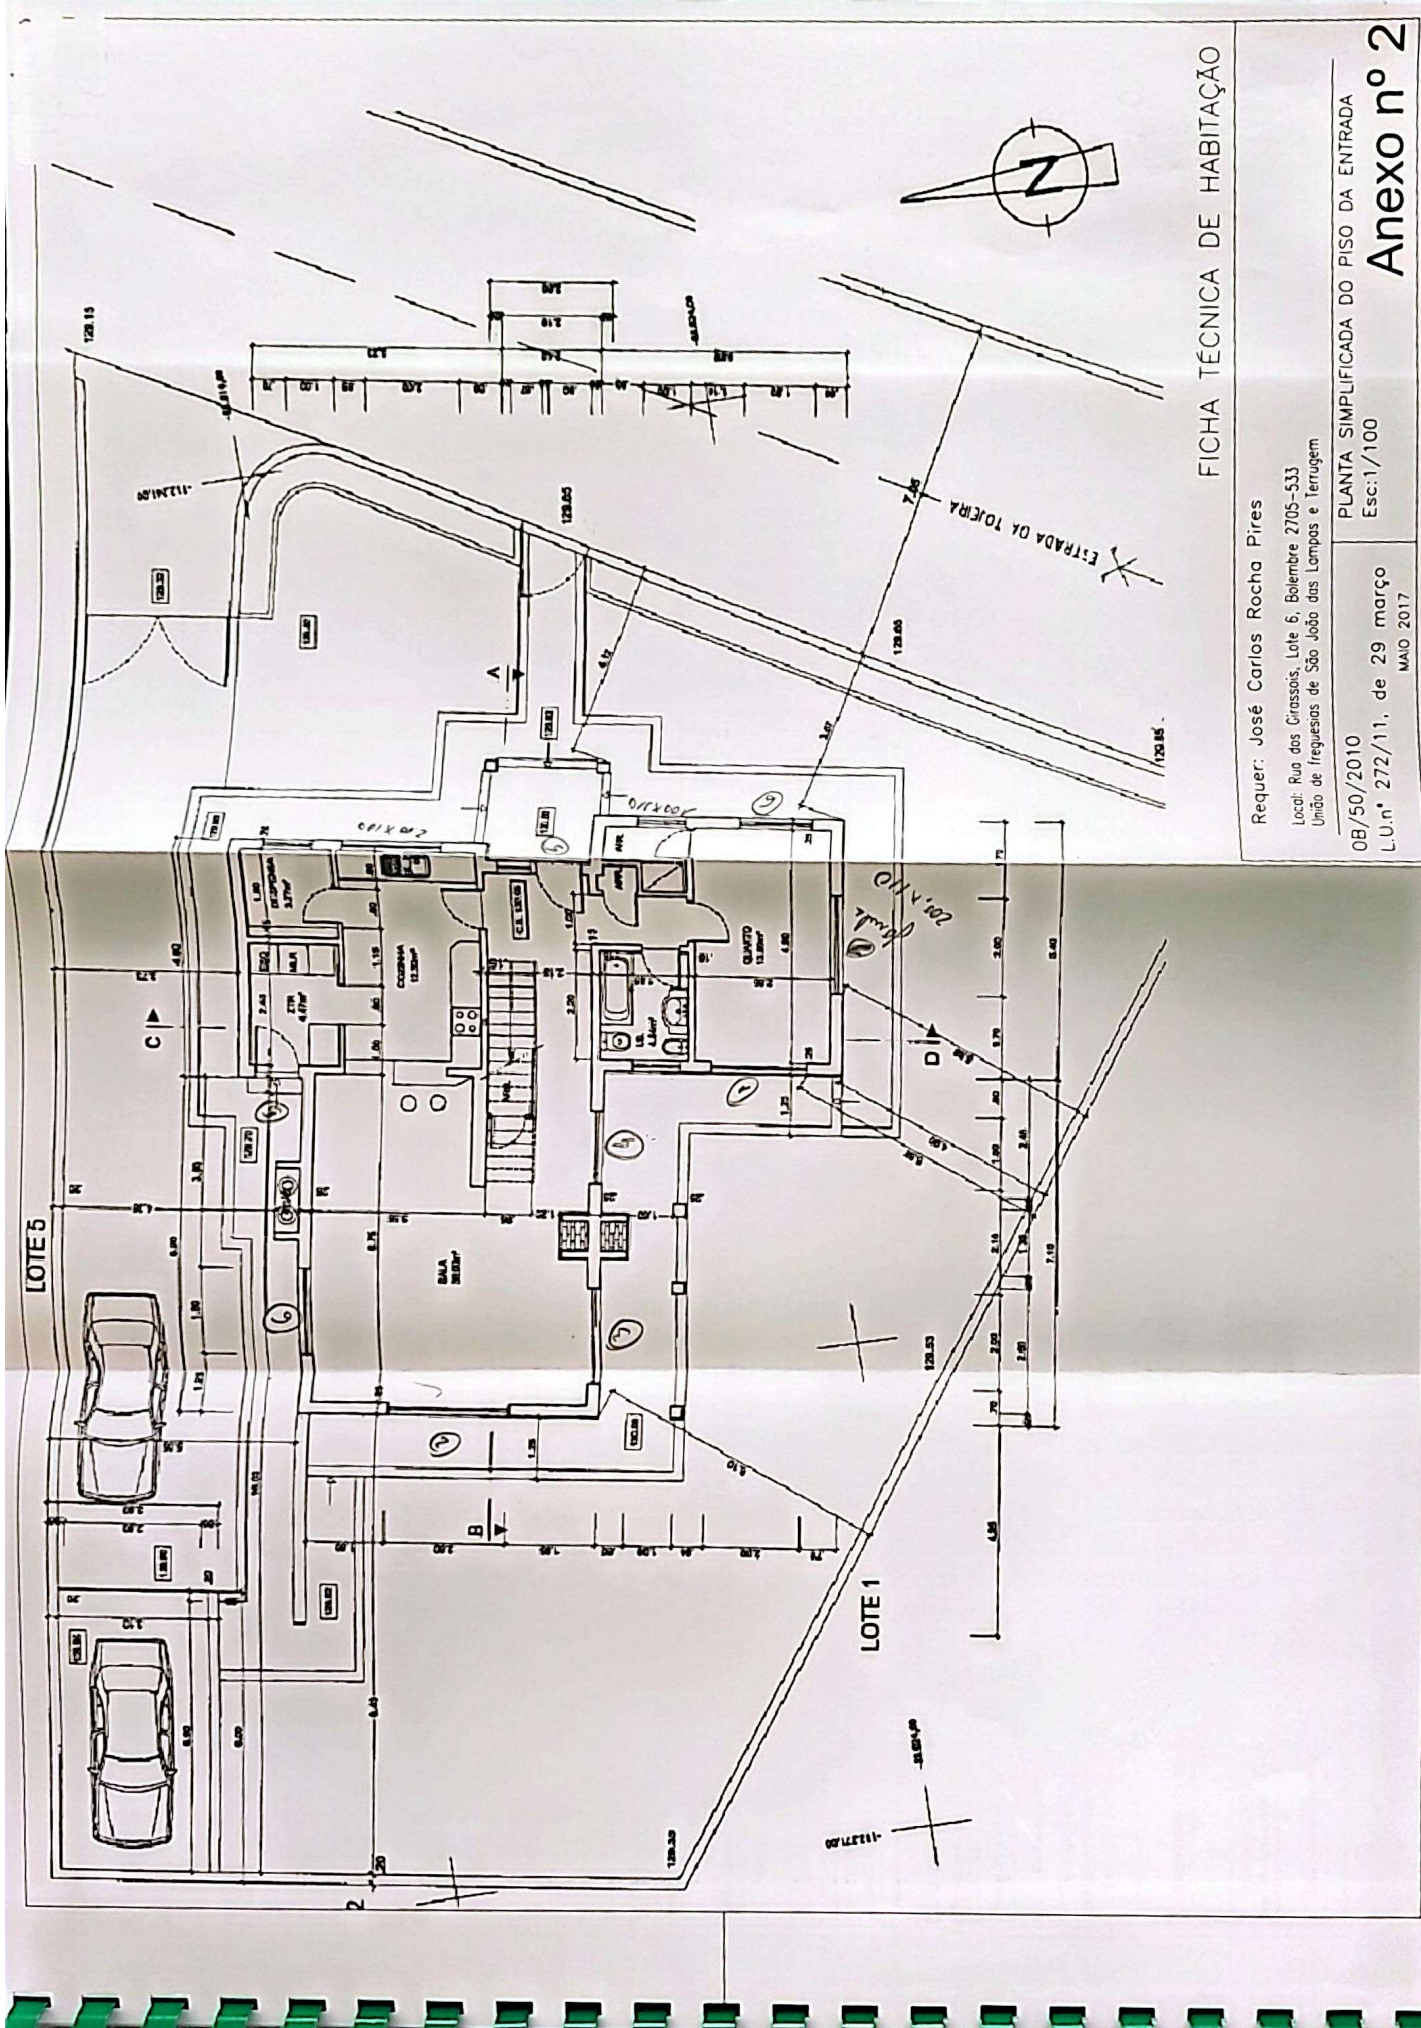

FICHA TÉCNICA DE HABITAÇÃO

Requer: José Carlos Rocha Pires

Local: Rua dos Girassóis, Lote 6, Bolembre 2705-533
União de freguesias de São João das Lampas e Terrugem

PLANTA SIMPLIFICADA DO PISO DA ENTRADA


Esc:1/100

08/50/2010

L.U.nº 272/11, de 29 março

MAIO 2017

Anexo nº 2

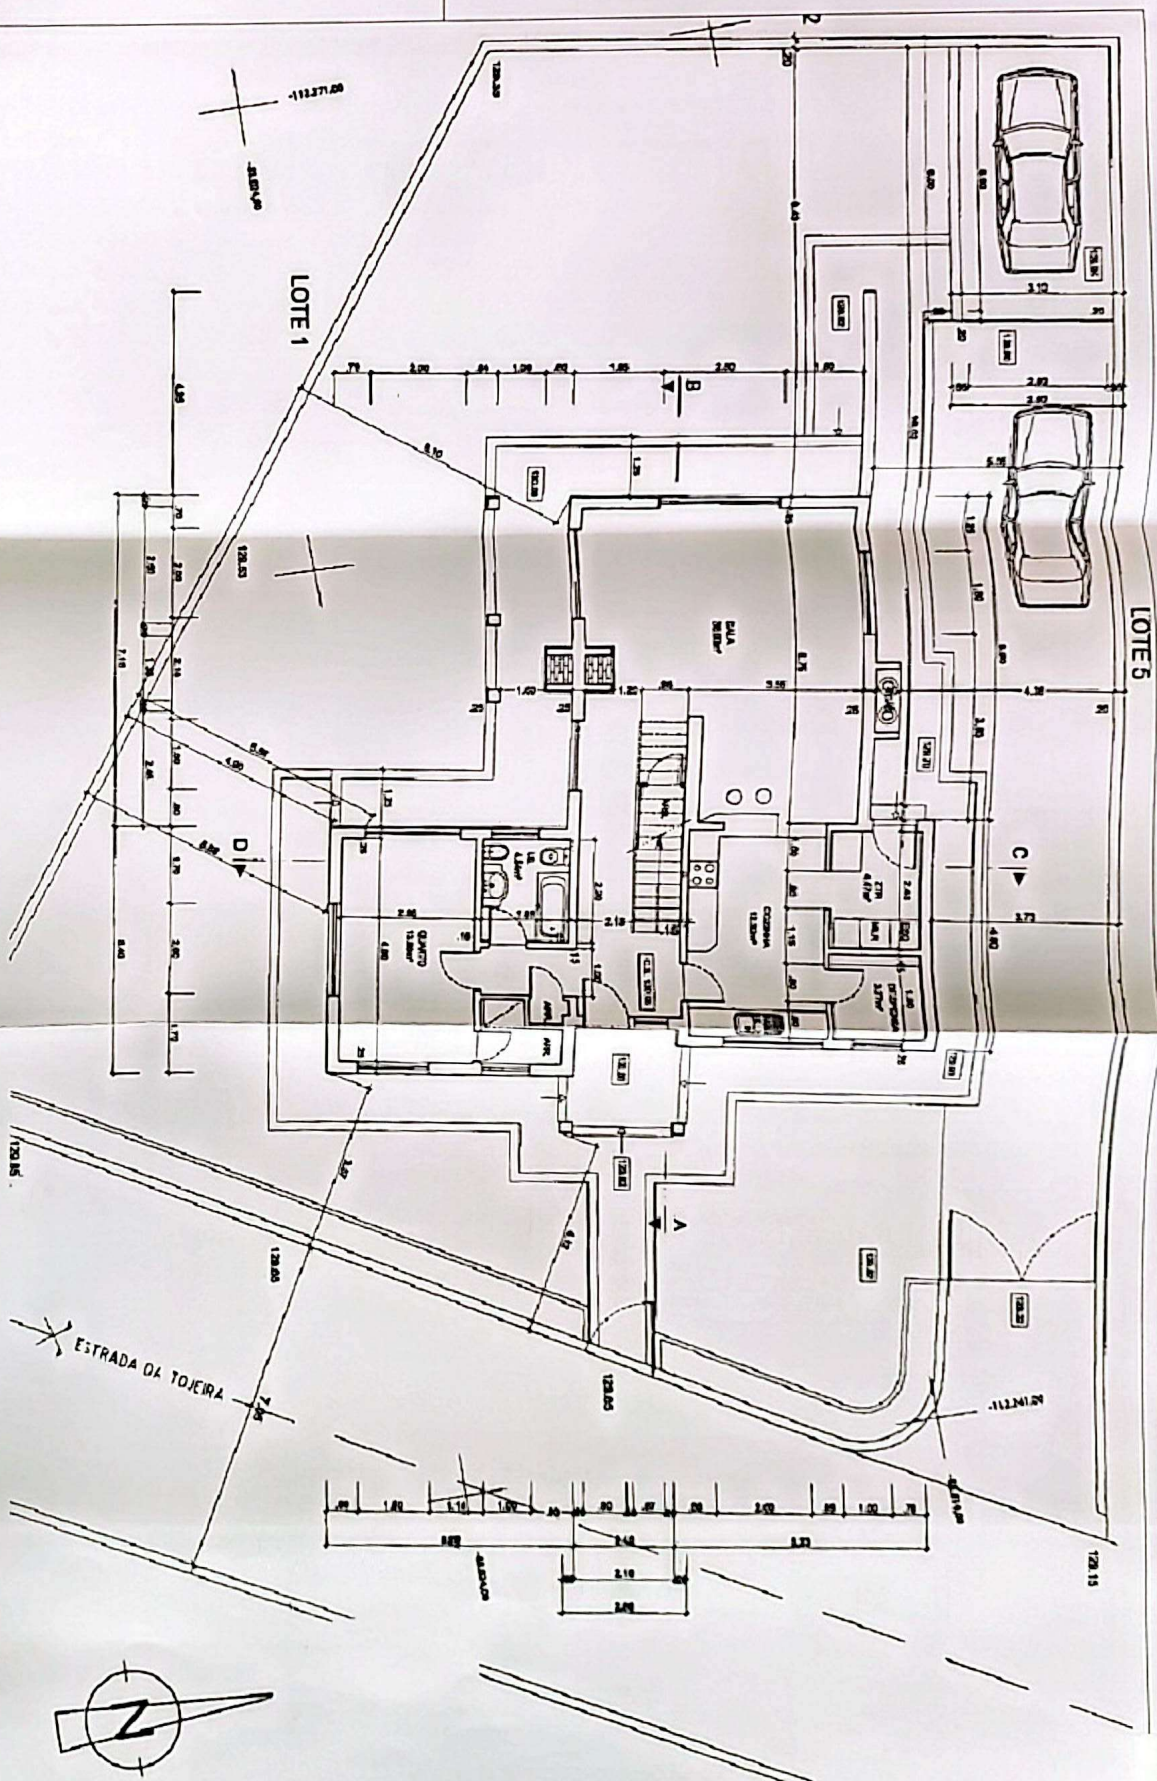

FICHA TÉCNICA DE HABITAÇÃO

Requer: José Carlos Rocha Pires

Local: Rua dos Girassóis, Lote 6, Boletim 2705-533

União de Irregulares de São João das Lampas e Terragem

08/50/2010


L.U.nº 272/11, de 29 março

MAIO 2017

PLANTA SIMPLIFICADA DA HABITAÇÃO - PISO 0

Esc: 1/100

Anexo nº 3

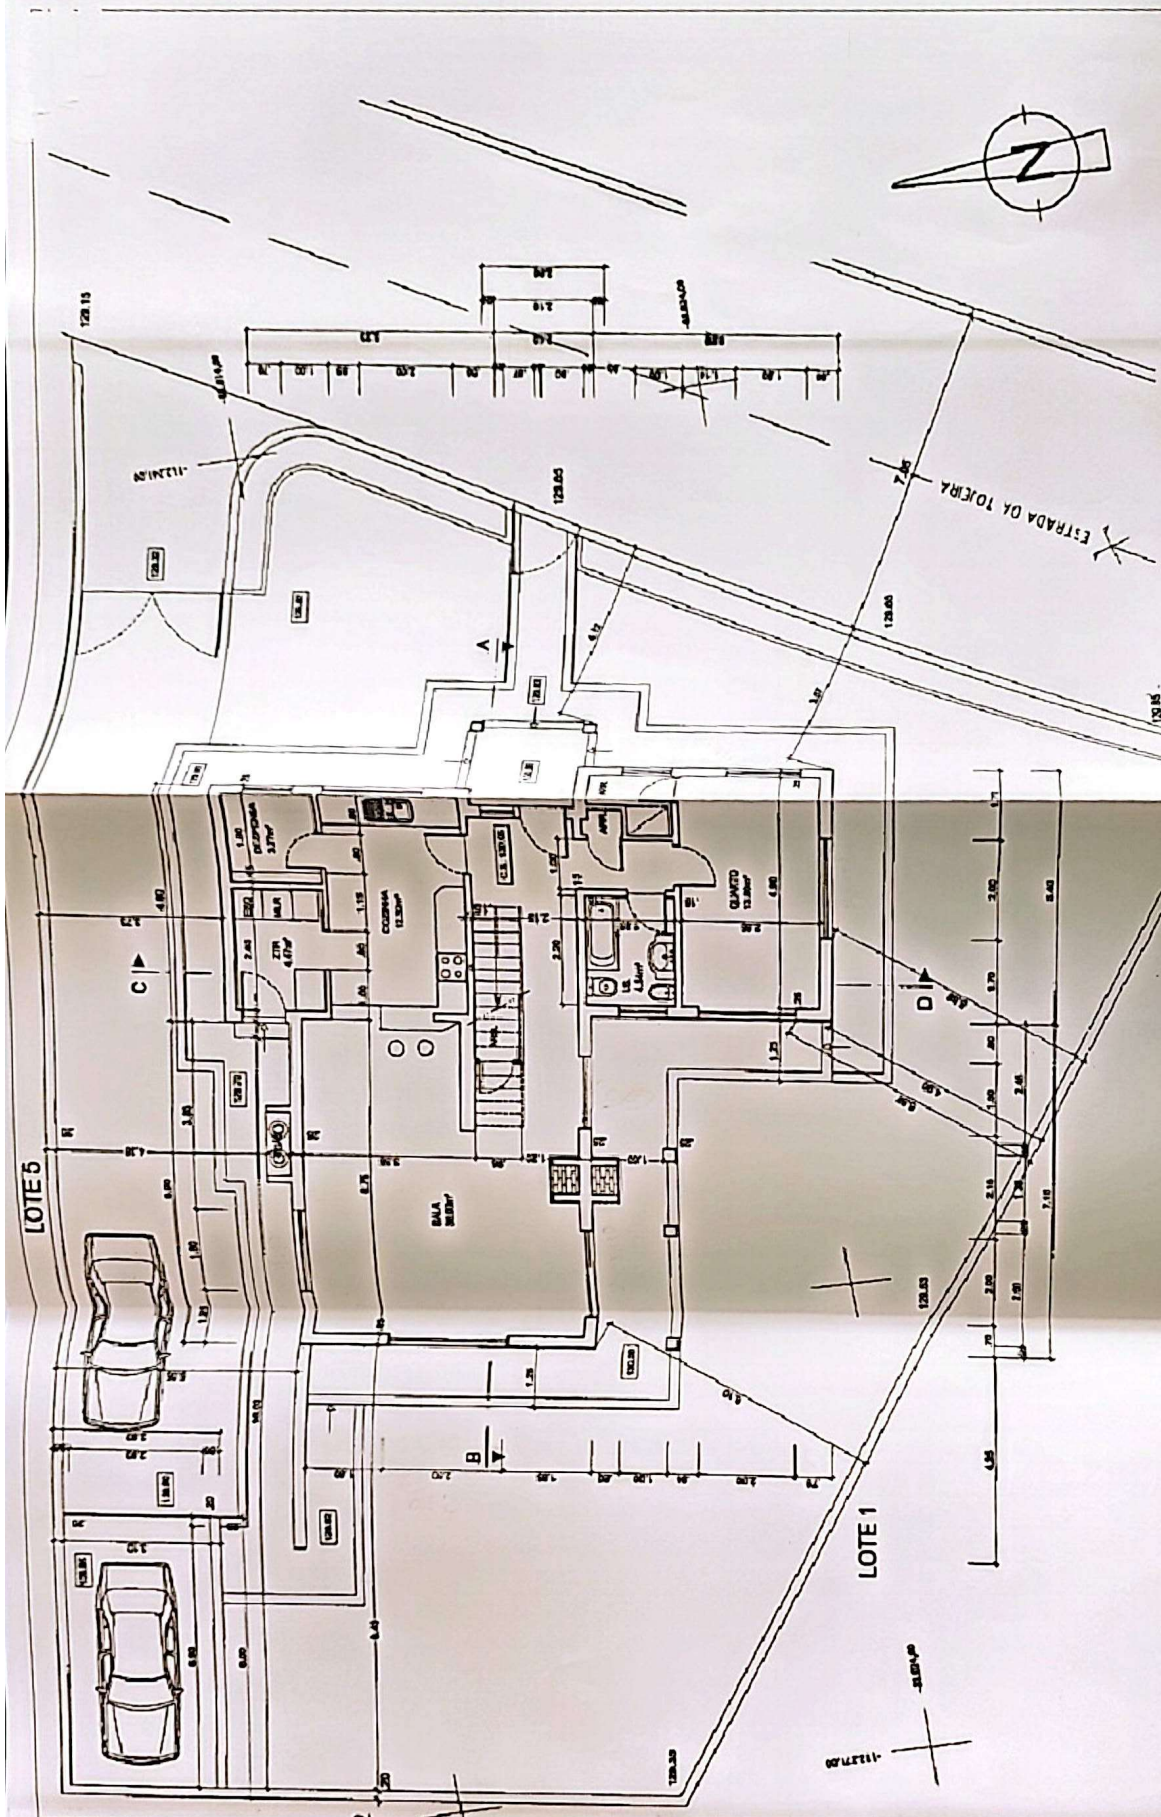

FICHA TÉCNICA DE HABITAÇÃO

Requer: José Carlos Rocha Pires
 Local: Rua das Grassas, Lote 6, Boletim 2705-533
 União de Freguesias de São João das Lampas e Terrugem
 06/50/2010
 L.º n.º 272/11, de 29 março
 MAIO 2017

PLANTA SIMPLIFICADA DA HABITAÇÃO - PISO 0
 Anexo nº 3
 Esc: 1/100

[illegible]

Requer: José Carlos Rocha Pires

Local: Rua dos Girassois, Lote 6, Boilembre 2705-533
União de freguesias de São João das Lampas e Terrugem


OB/50/2010

L.U.n° 272/11, de 29 março
MAIO 2017

PLANTA SIMPLIFICADA DA REDE DE DISTRIBUIÇÃO DE ÁGUA - PISO 1

Anexo nº 6

Digitizada com CamScanner

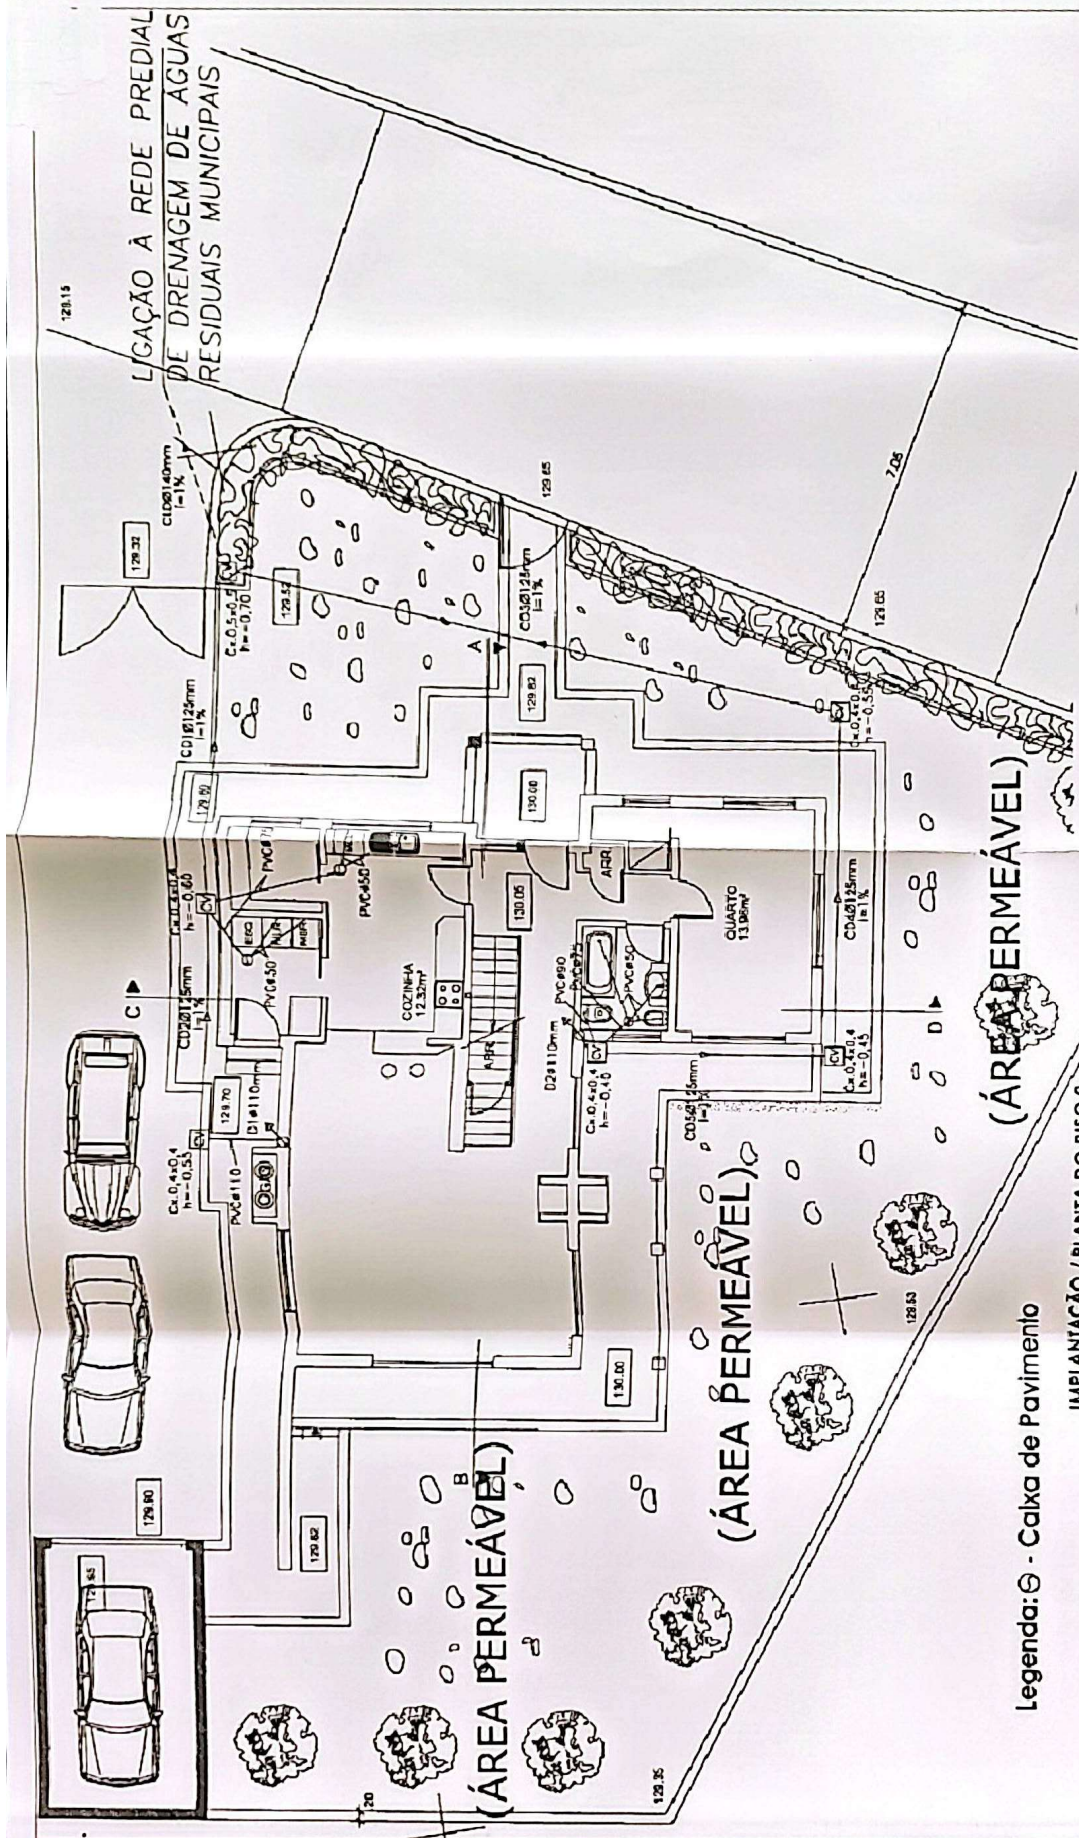

Legenda: ⊗ - Caixa de Pavimento

IMPLANTAÇÃO / PLANTA DO PISO 0

Lote 6 - Alvará 12/98

Área do Terreno	570,00m²
IMPLANTAÇÃO	105,96m²
Área de impermeabilização	345,00m²

Sistema de coordenadas DATUM_73_HAYFORD_GAUSS_IPCC

FICHA TÉCNICA DE HABITAÇÃO

Requer: José Carlos Rocha Pires

Local: Rua dos Girassóis, Lote 6, Boqueirão 2705-533

União de Freguesias de São João das Lampas e Ferrugem

08/50/2010


L.U.nº 272/11, de 29 março

MAIO 2017

PLANTA SIMPLIFICADA DA REDE DE ESGOTOS - PISO 0

Esc: 1/100

Anexo nº 7

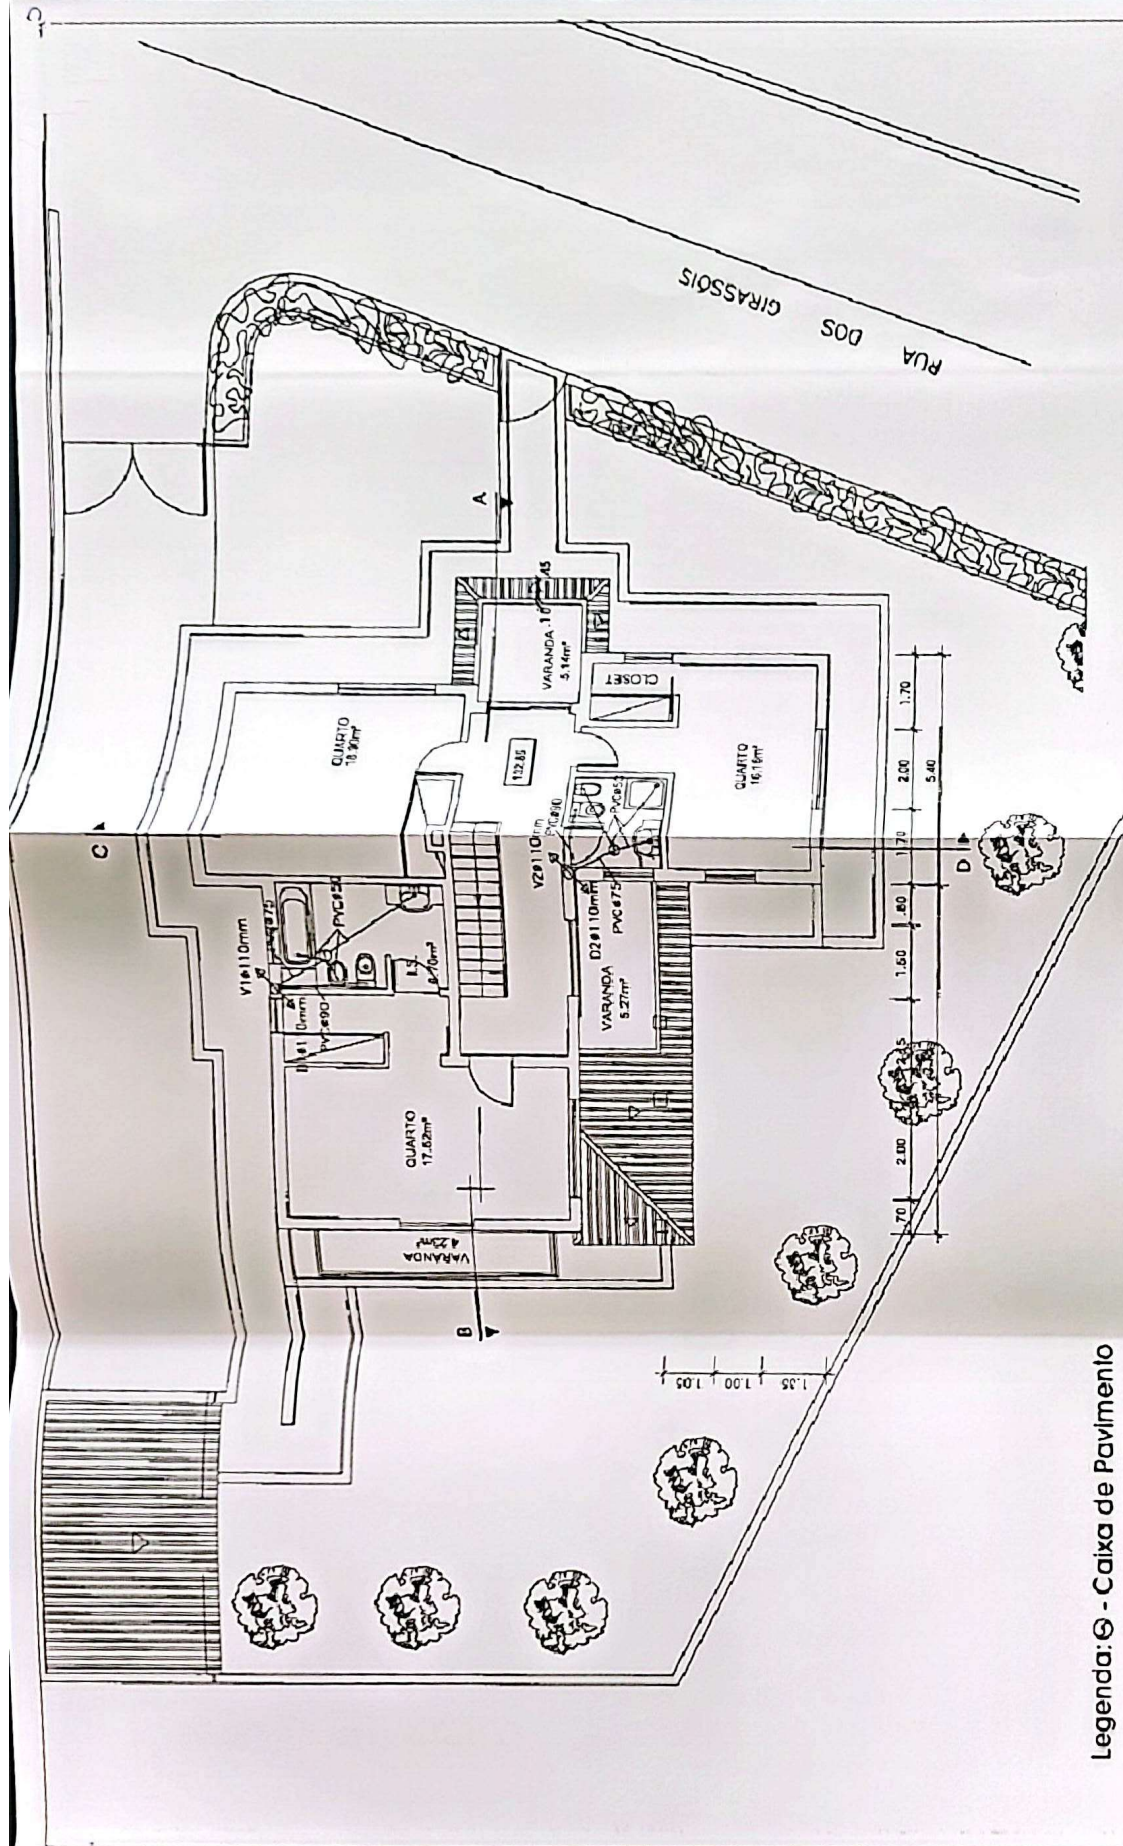

Legenda: ☉ - Caixa de Pavimento

FICHA TÉCNICA DE HABITAÇÃO

Requer: José Carlos Rocha Pires

Local: Rua dos Girassóis, Lote 6, Bolembre 2705-533
União de freguesias de São João das Lampas e Terrugem

08/50/2010


PLANTA SIMPLIFICADA DA REDE DE ESGOTOS - PISO 1

Esc:1/100

272/11, de 29 março

MAIO 2017

Anexo nº 8

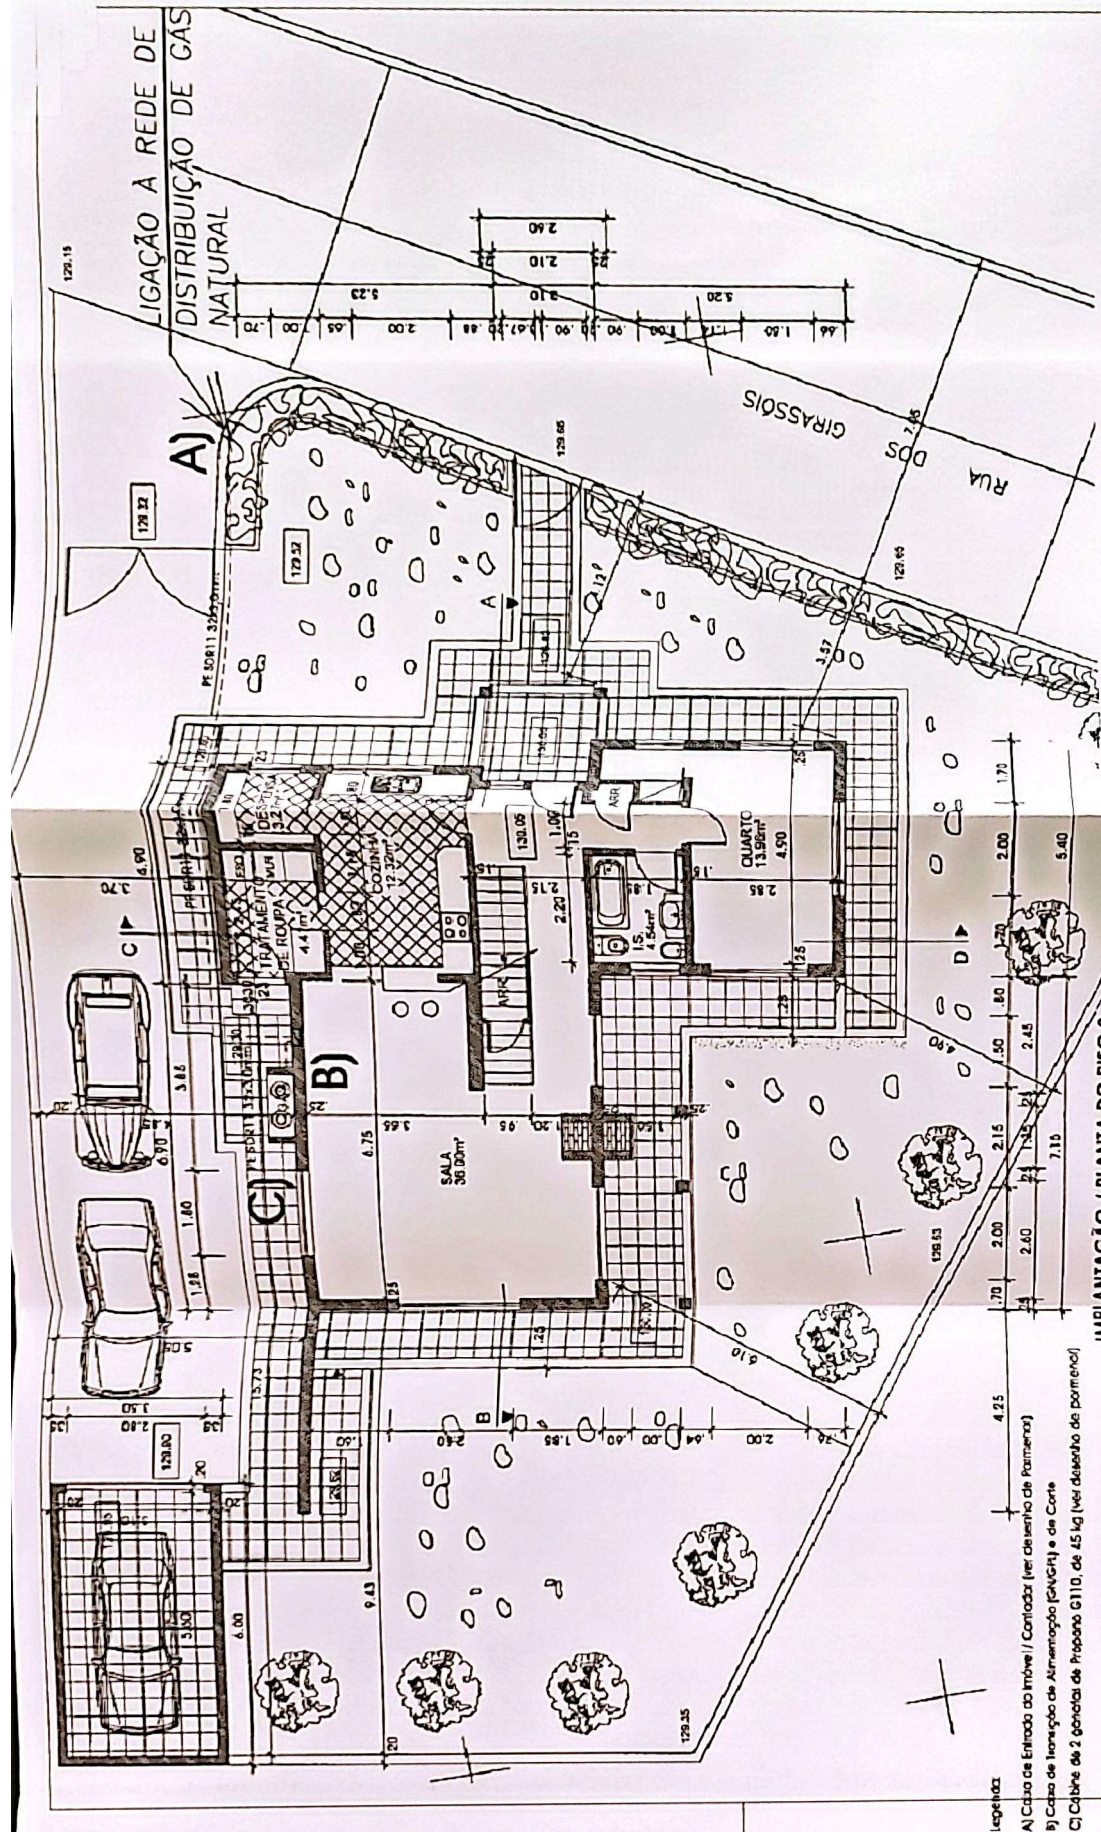

Legenda:

A) Casa de Entrada do Imóvel / Corredor (ver desenho de Particular)

B) Casa de Invenção de Alimentação (Particular) e de Corte

C) Cobertura de 2 garagens de Propriedade (ver desenho do pavimento)

IMPLANTAÇÃO / PLANTA DO PISO 0

Lote 6 - Alvará 12/98

Área do Terreno 57000m²
 IMPLANTAÇÃO 10596m²
 Área de Impermeabilização 34500m²

Sistema de coordenadas DATUM 73 HAYFORD_GAUSS_IPCC

FICHA TÉCNICA DE HABITAÇÃO

Requer: José Carlos Rocha Pires

Local: Rua dos Girassóis, Lote 6, Boletim 2705-533
 União de Freguesias de São João das Lampas e Ferrugem

PLANTA SIMPLIFICADA DA REDE DE GAS - IMPLANTAÇÃO

Esc: 1/100


OB/50/2010


L.U.n.º 272/11, de 29 março

MAIO 2017

Anexo nº 9

Anexo n° 10

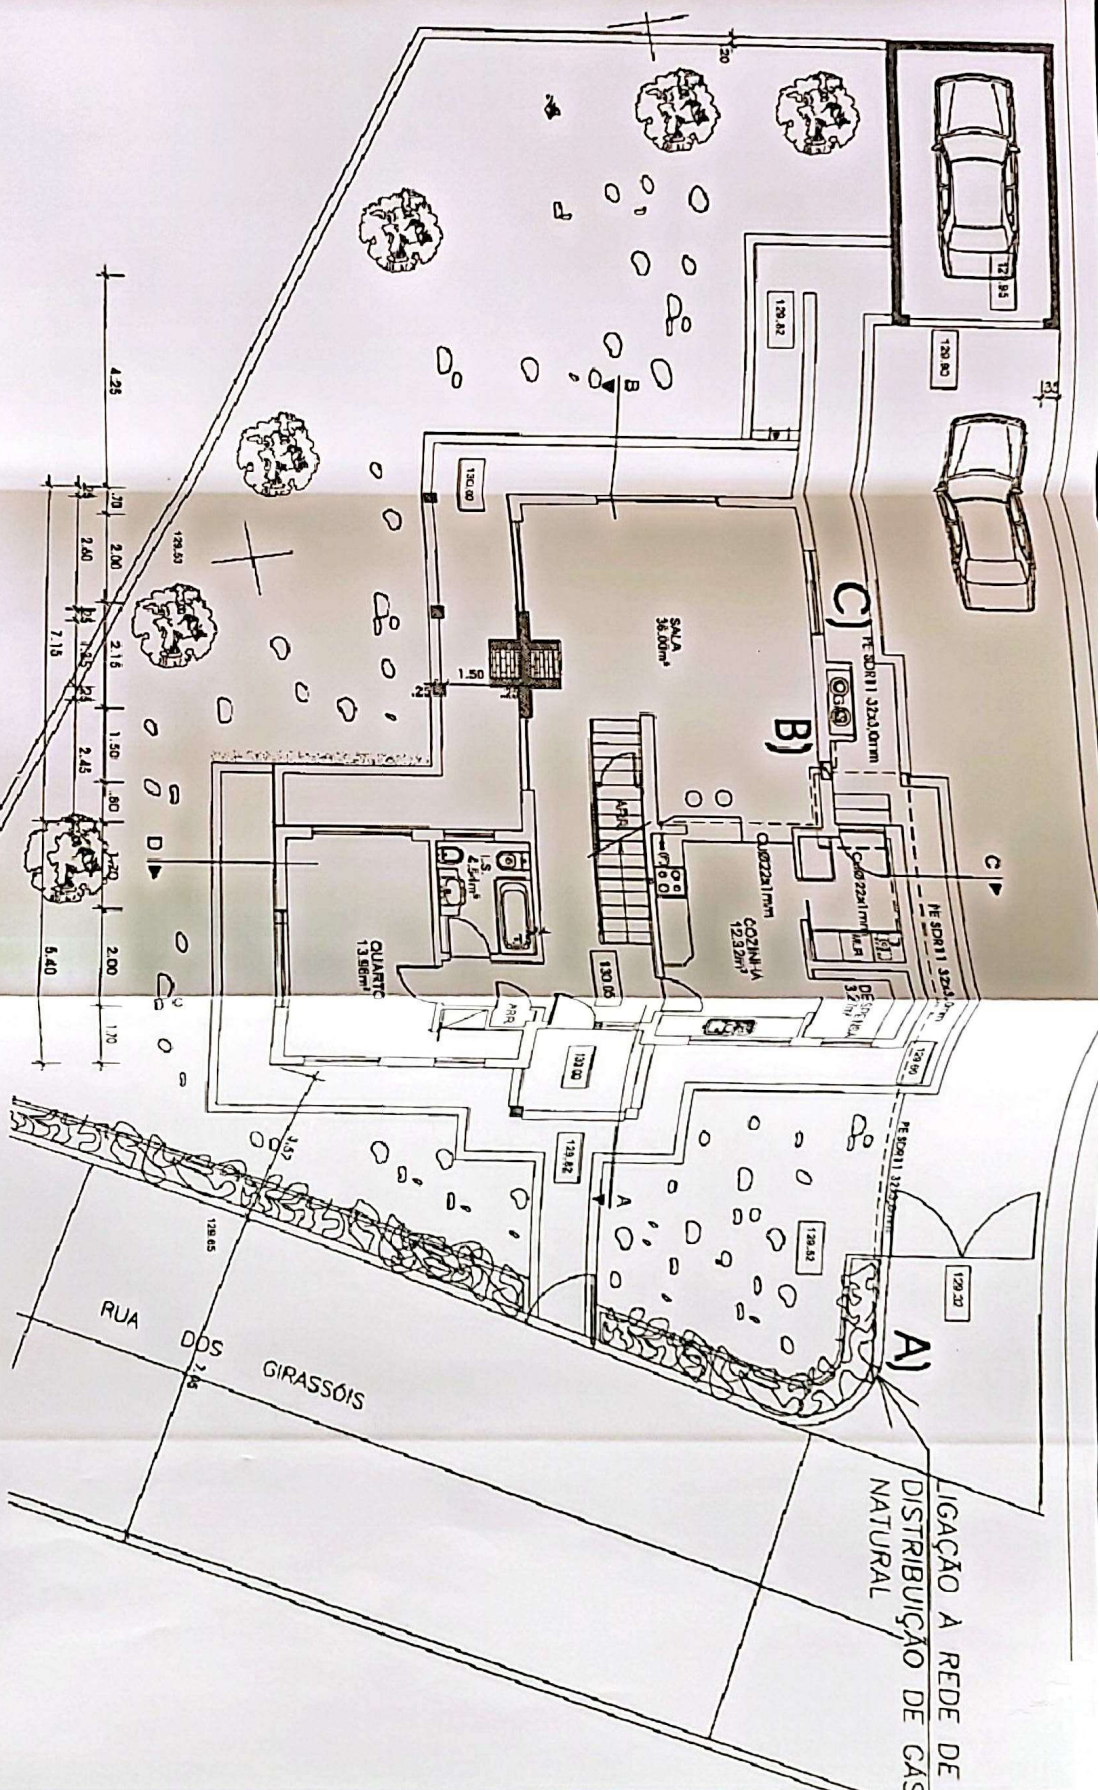

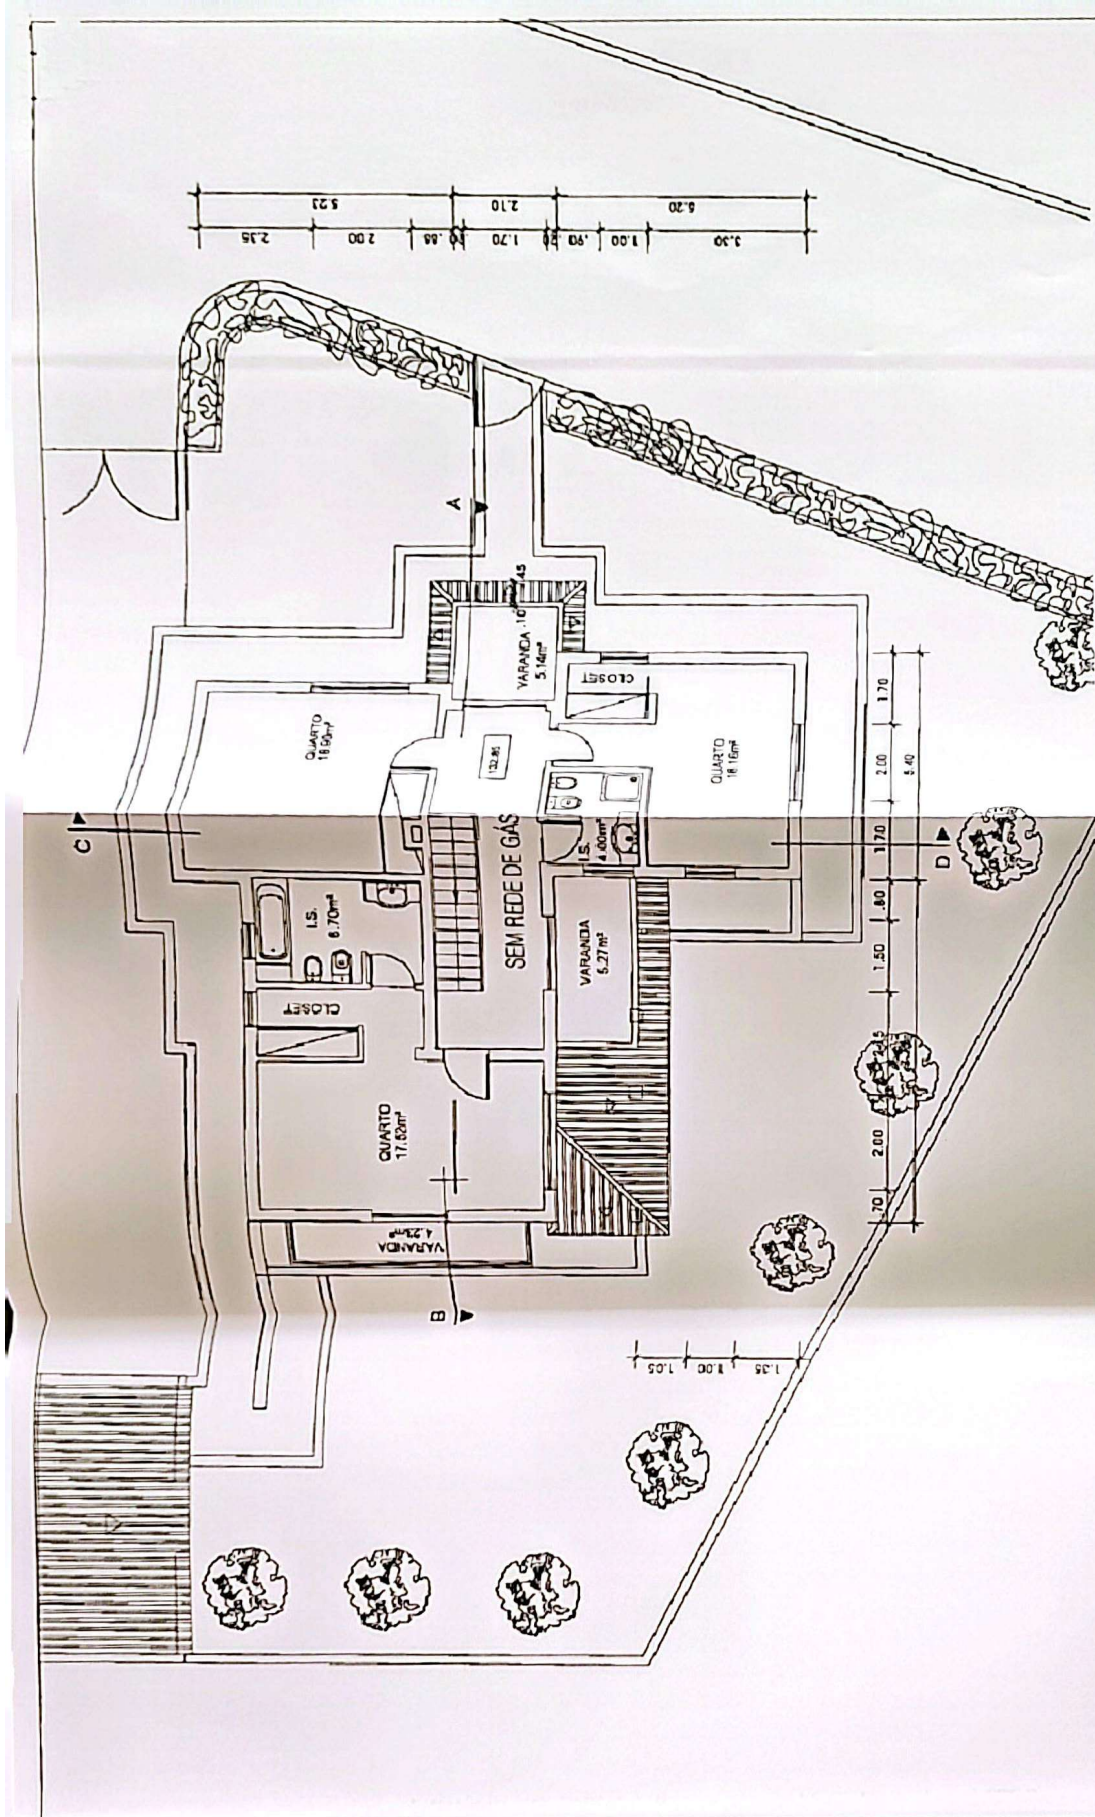

FICHA TÉCNICA DE HABITAÇÃO

Requer: José Carlos Rocha Pires

Local: Rua dos Grassos, Lote 6, Bolembre 2705-533
União de freguesias de São João das Lampas e Terrugem

08/50/2010
L.U.n.º 272/11, de 29 março
MAIO 2017

PLANTA SIMPLIFICADA DA REDE DE GÁS - PISO 1

Anexo nº 11