


PROJETO QUE A FIRMA FREIRE E MATOS, L^{DA} PRETENDE CONSTRUIR NO SEU TERRENO.


SITUADO NA RUA ALMEIDA BRANDÃO, N.º 3.º S. FREGUEZIA DA LAPA.



"OBRAS"
REGISTO N.º 4428
13-9-1932

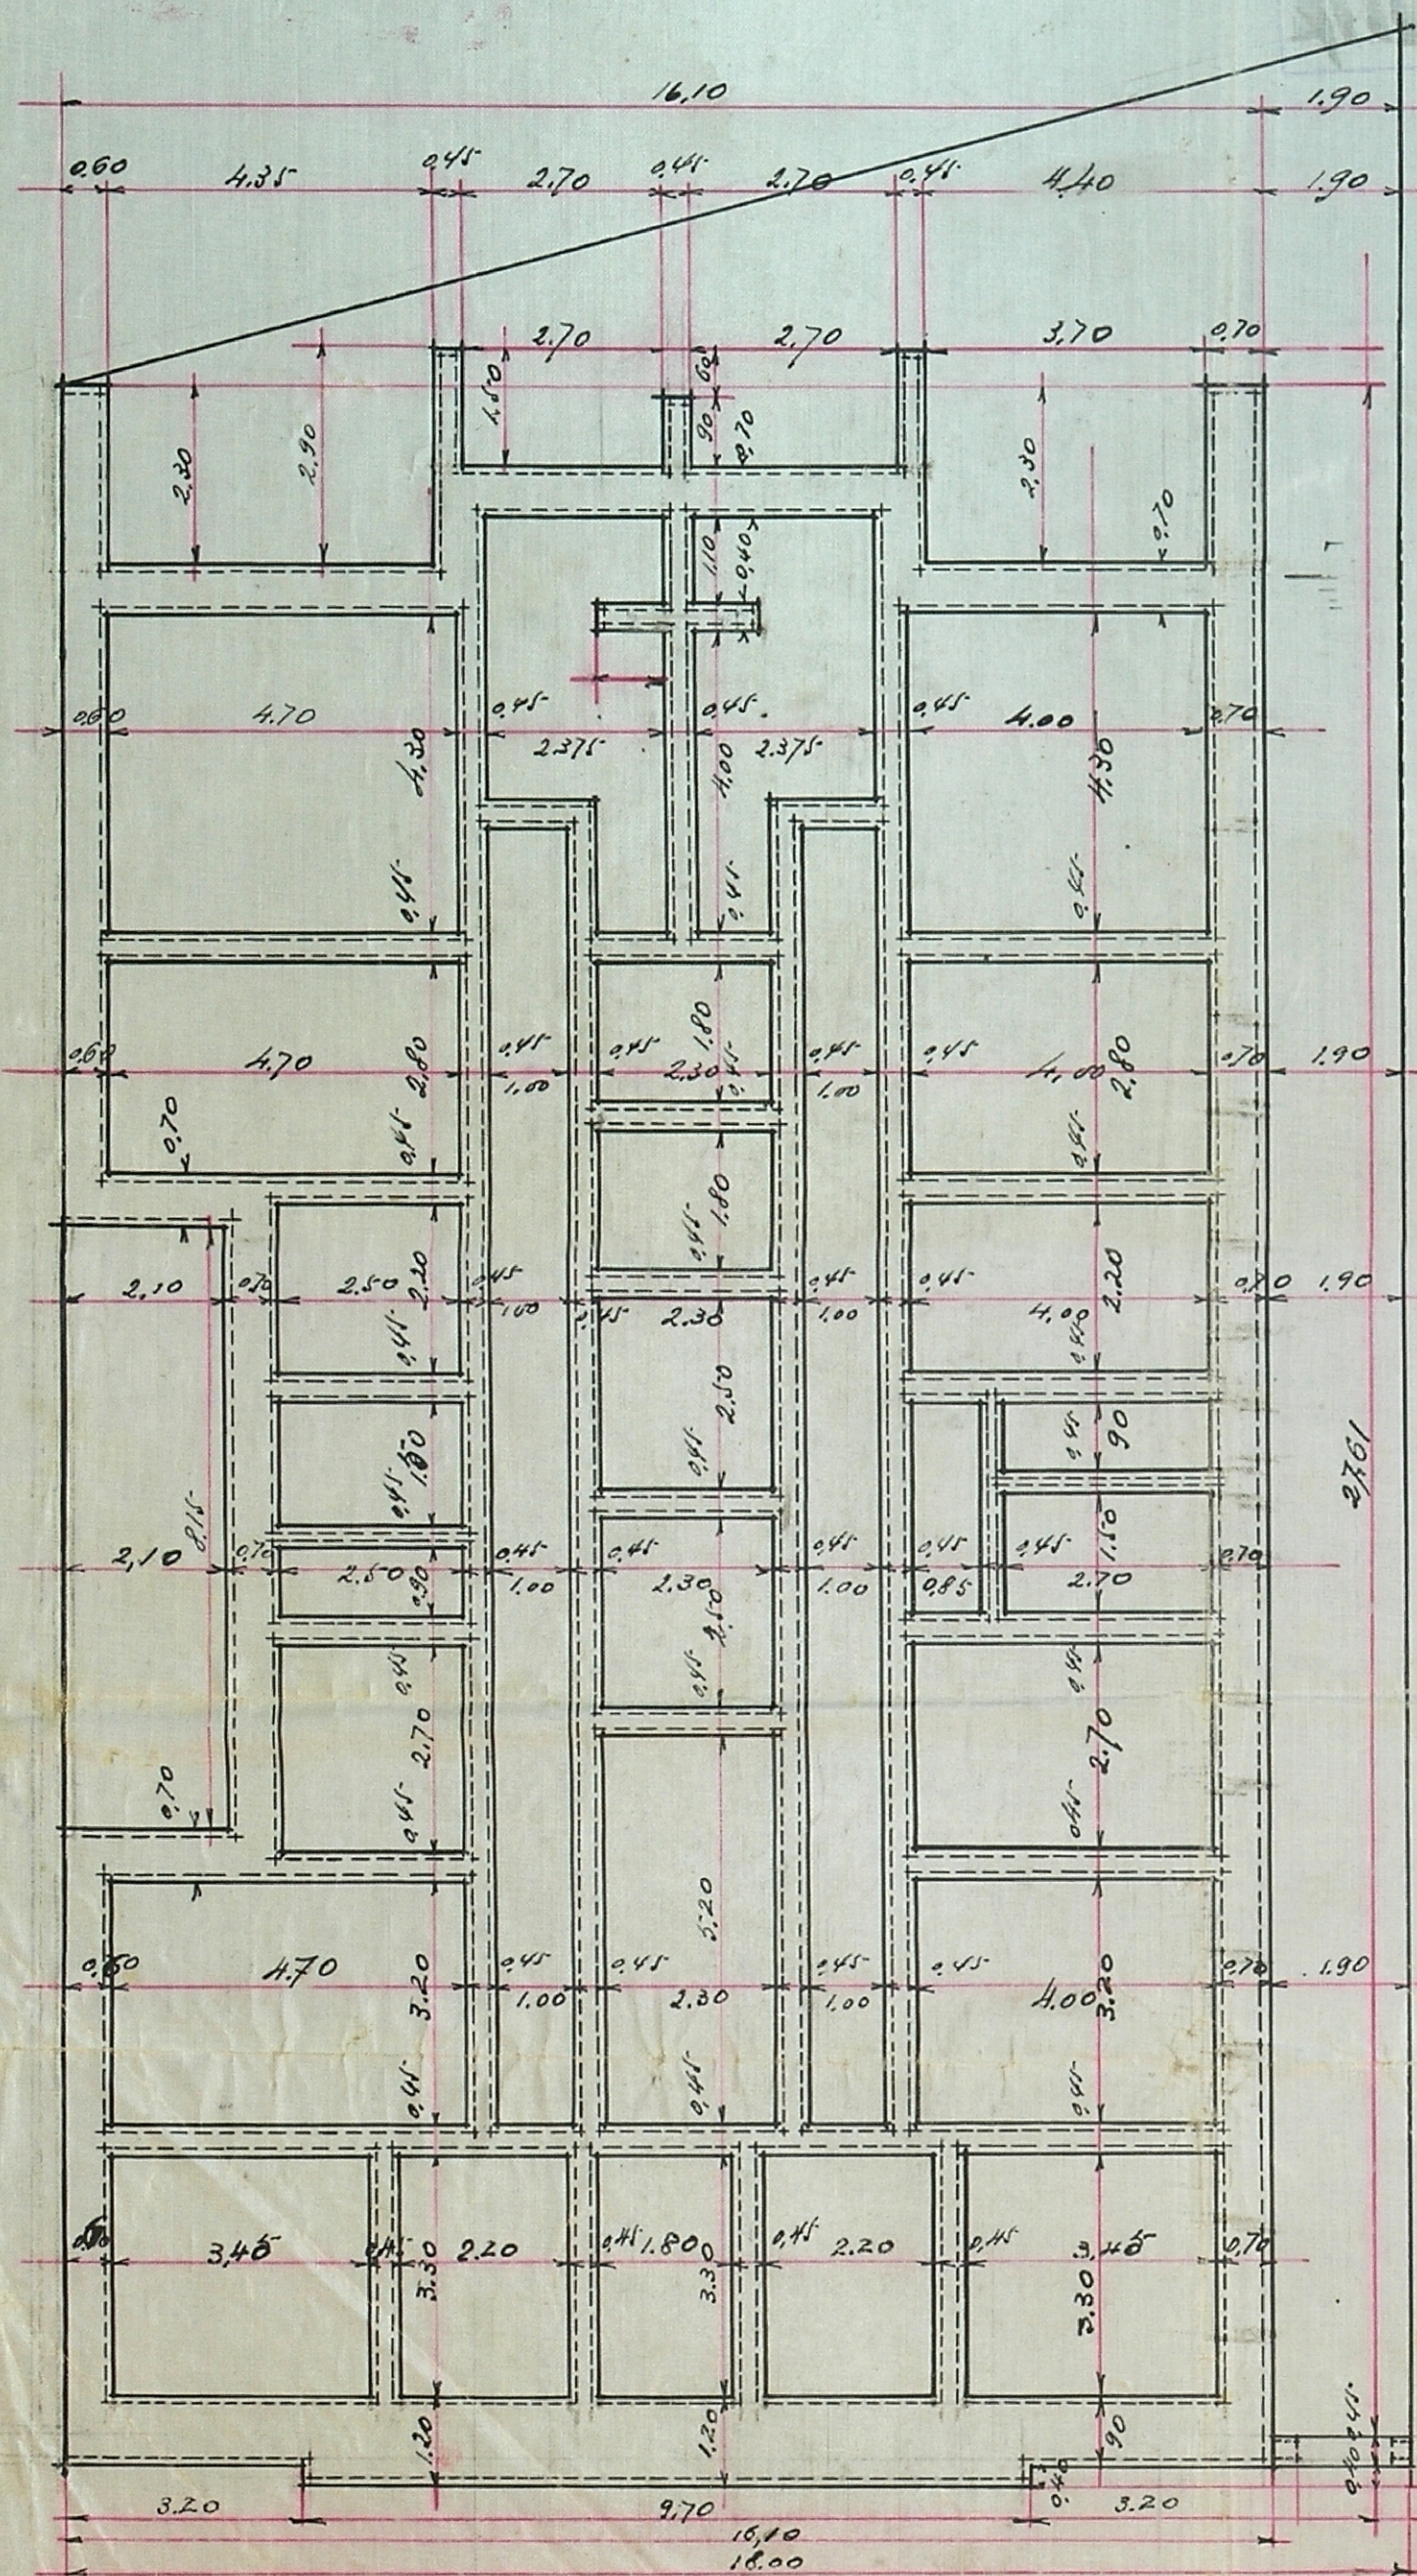


PLANTA DAS FUNDACOES.

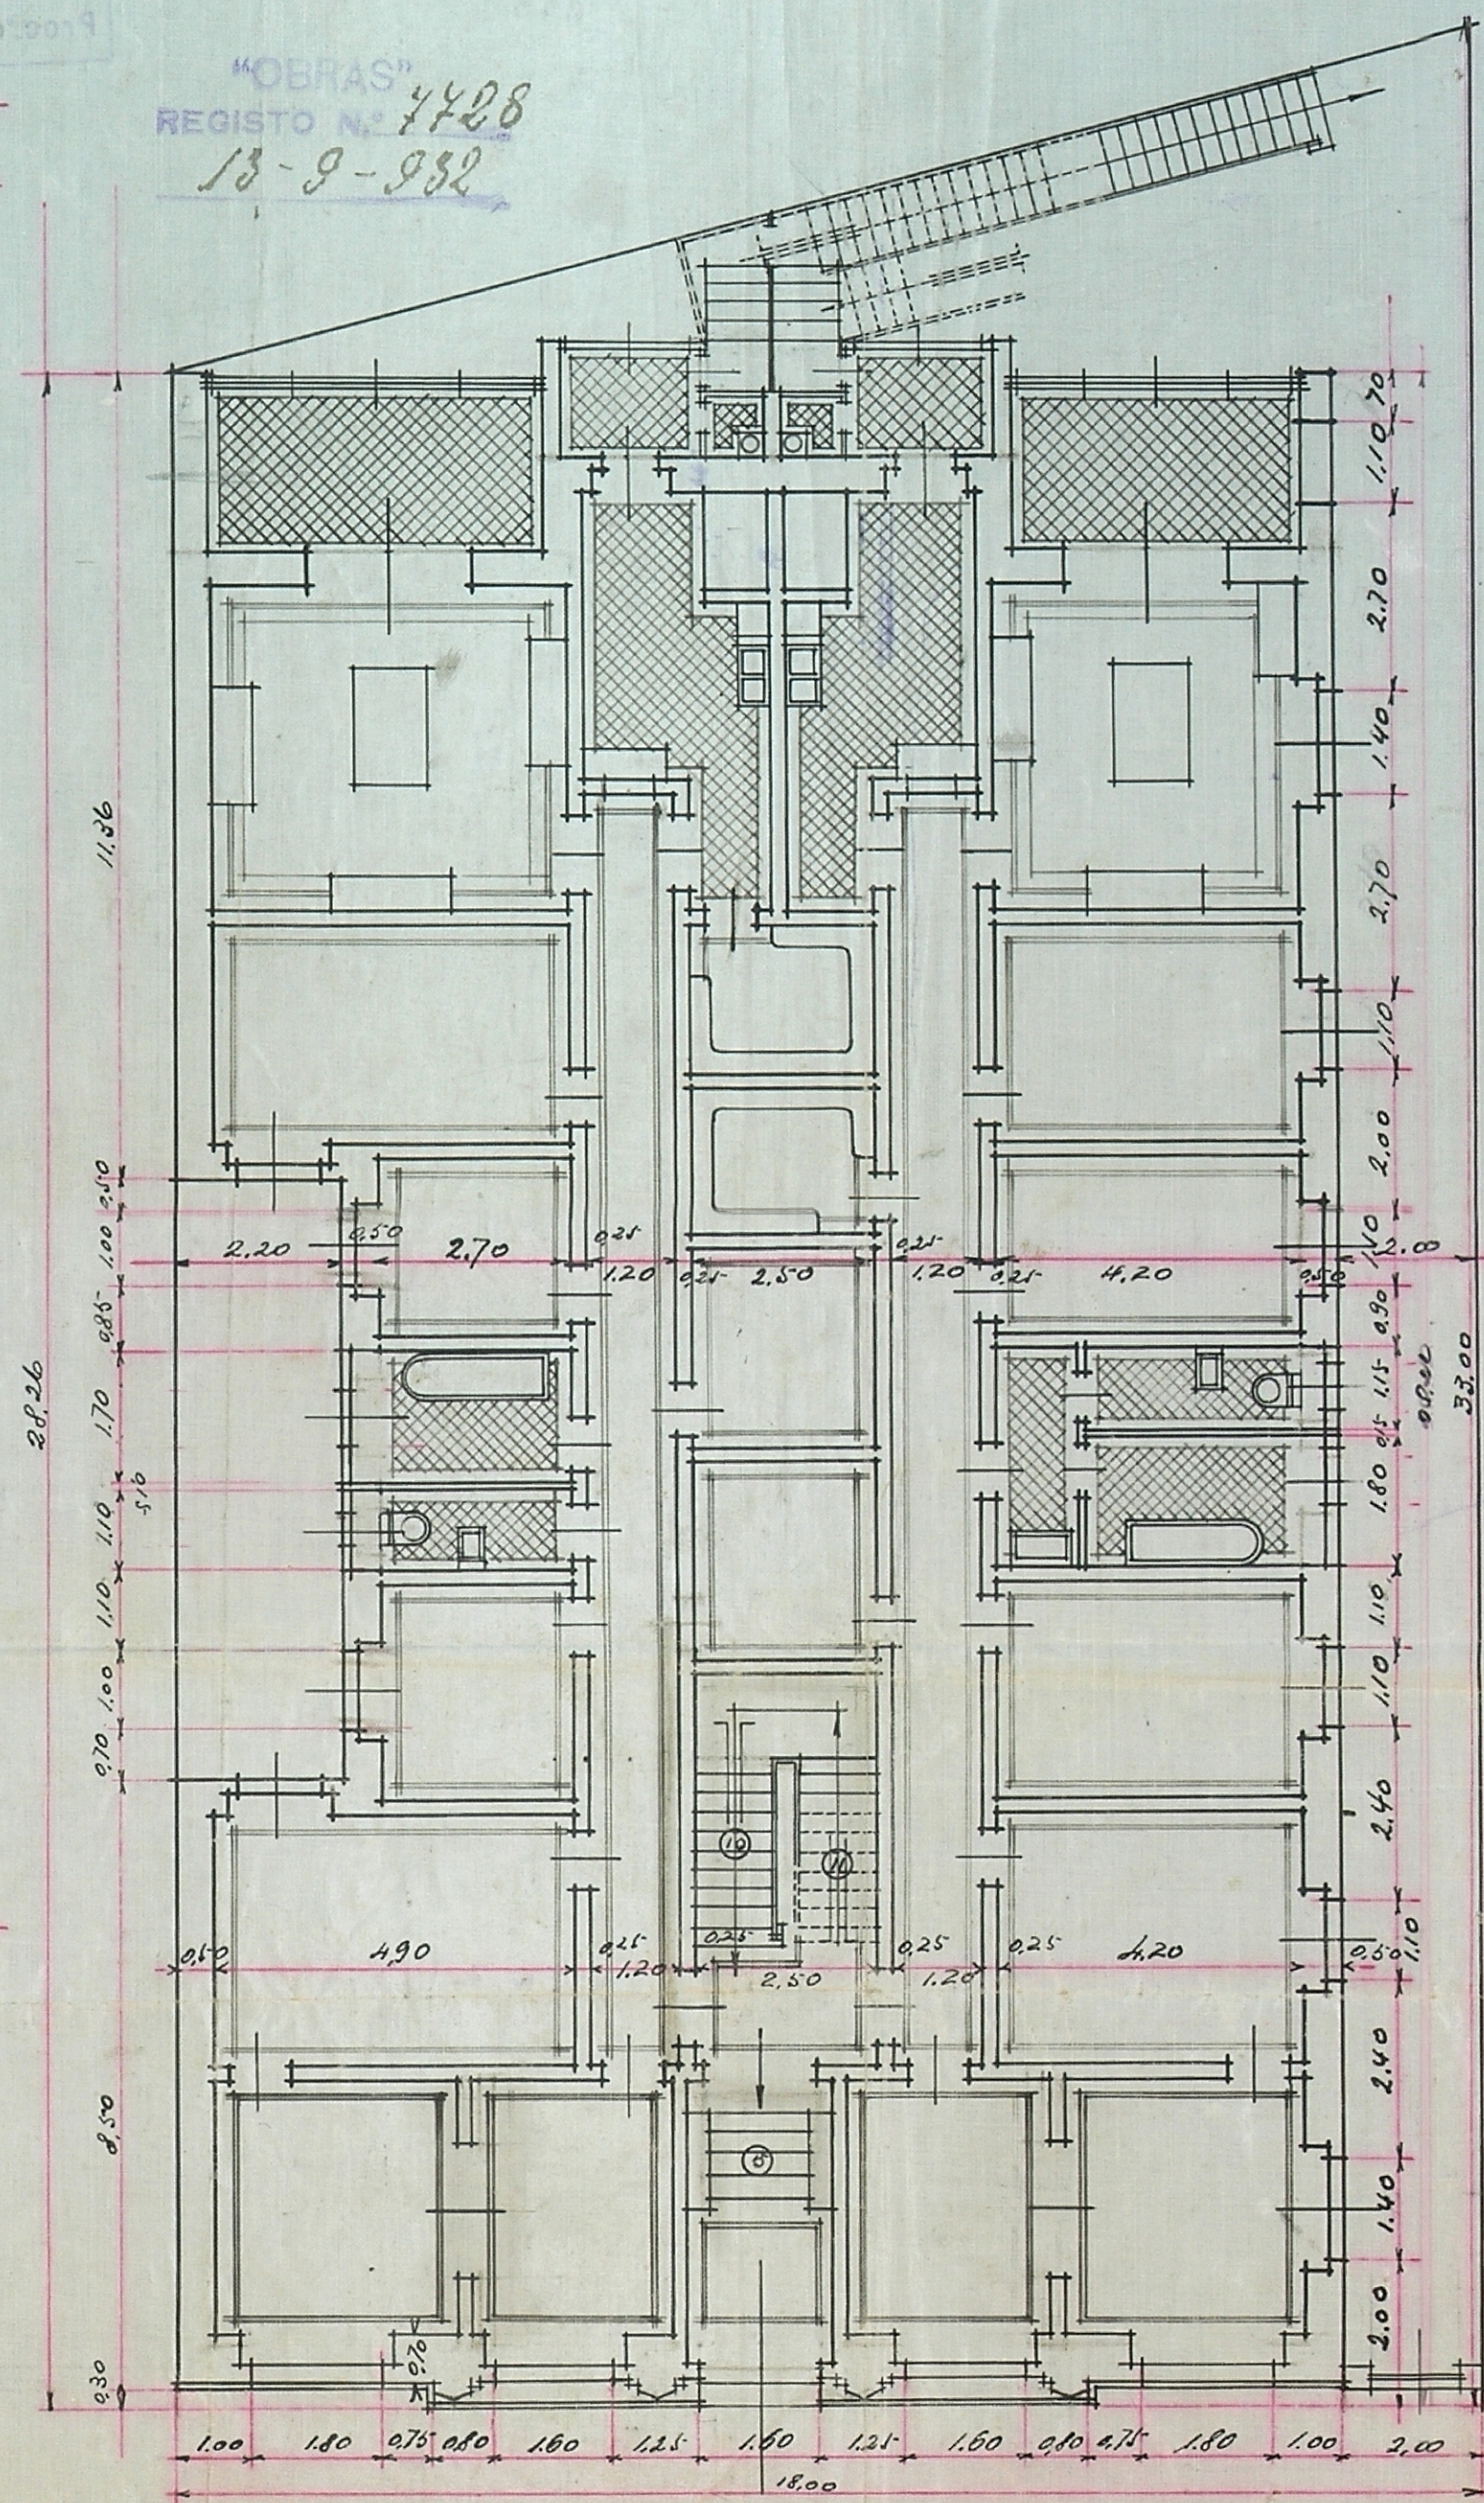

PLANTA DO REZ-DO-CHÃO.

ESCALA: 0,01 P.M.

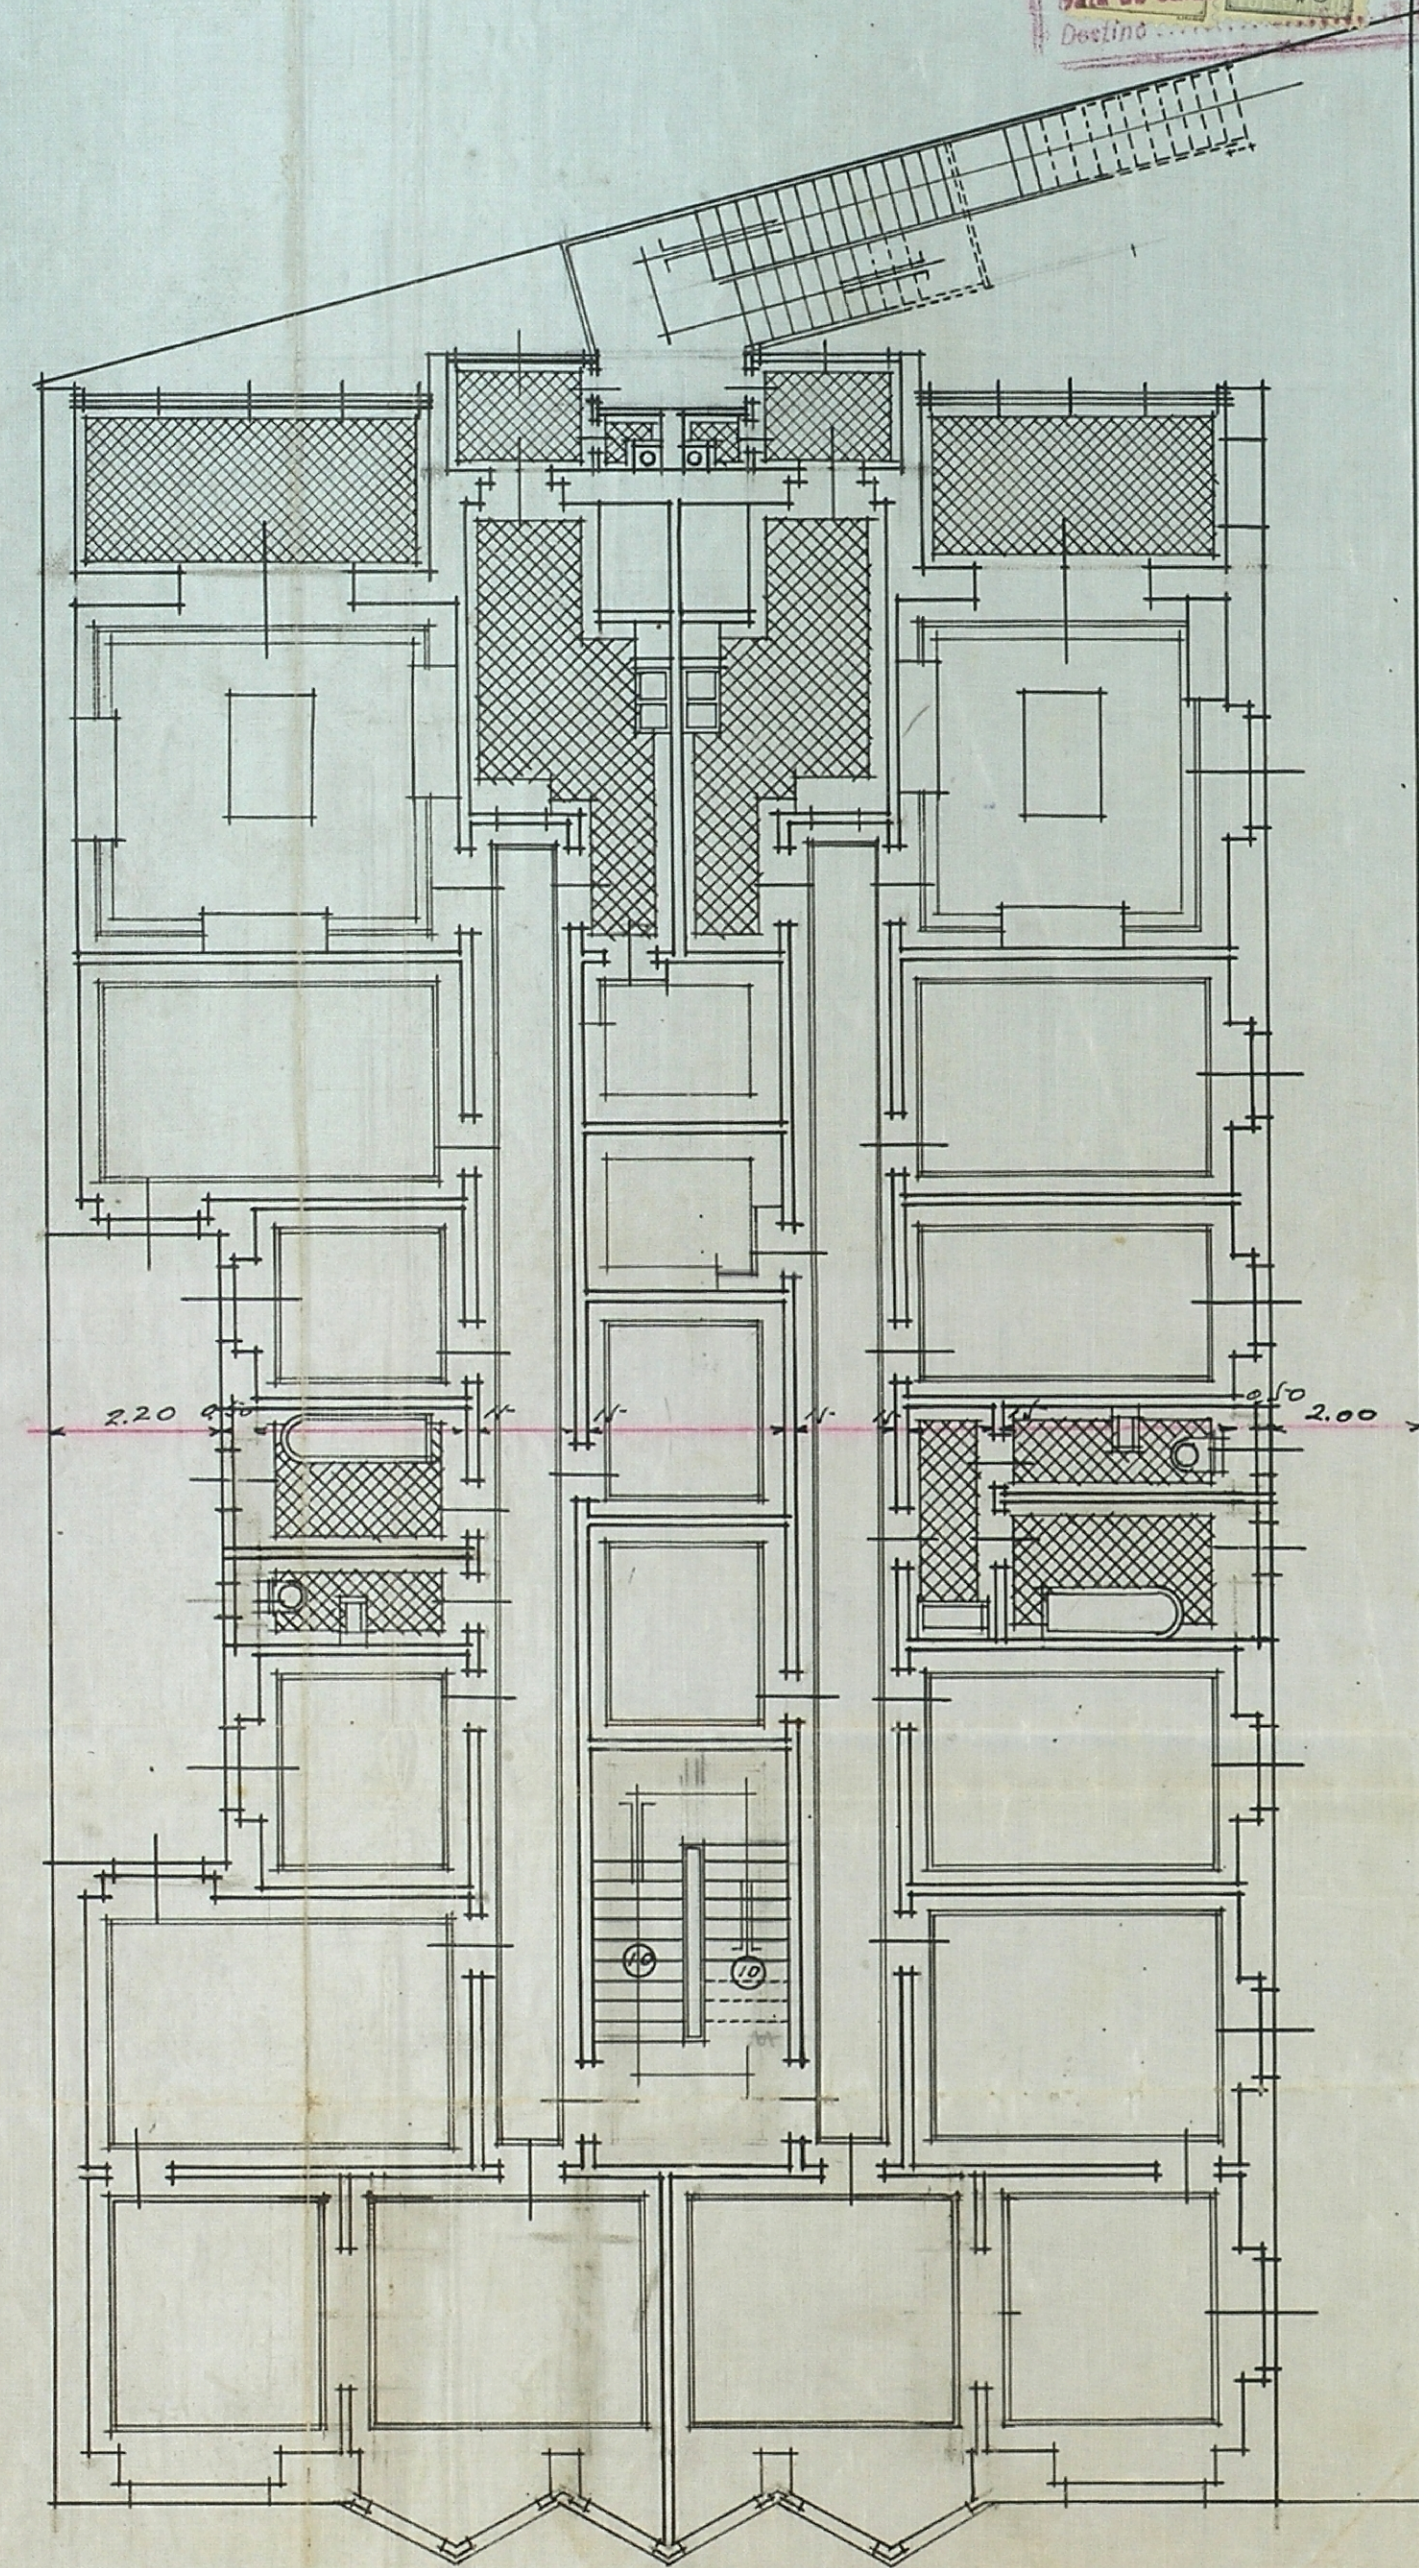

PLANTA DO 1.º ANDAR.