


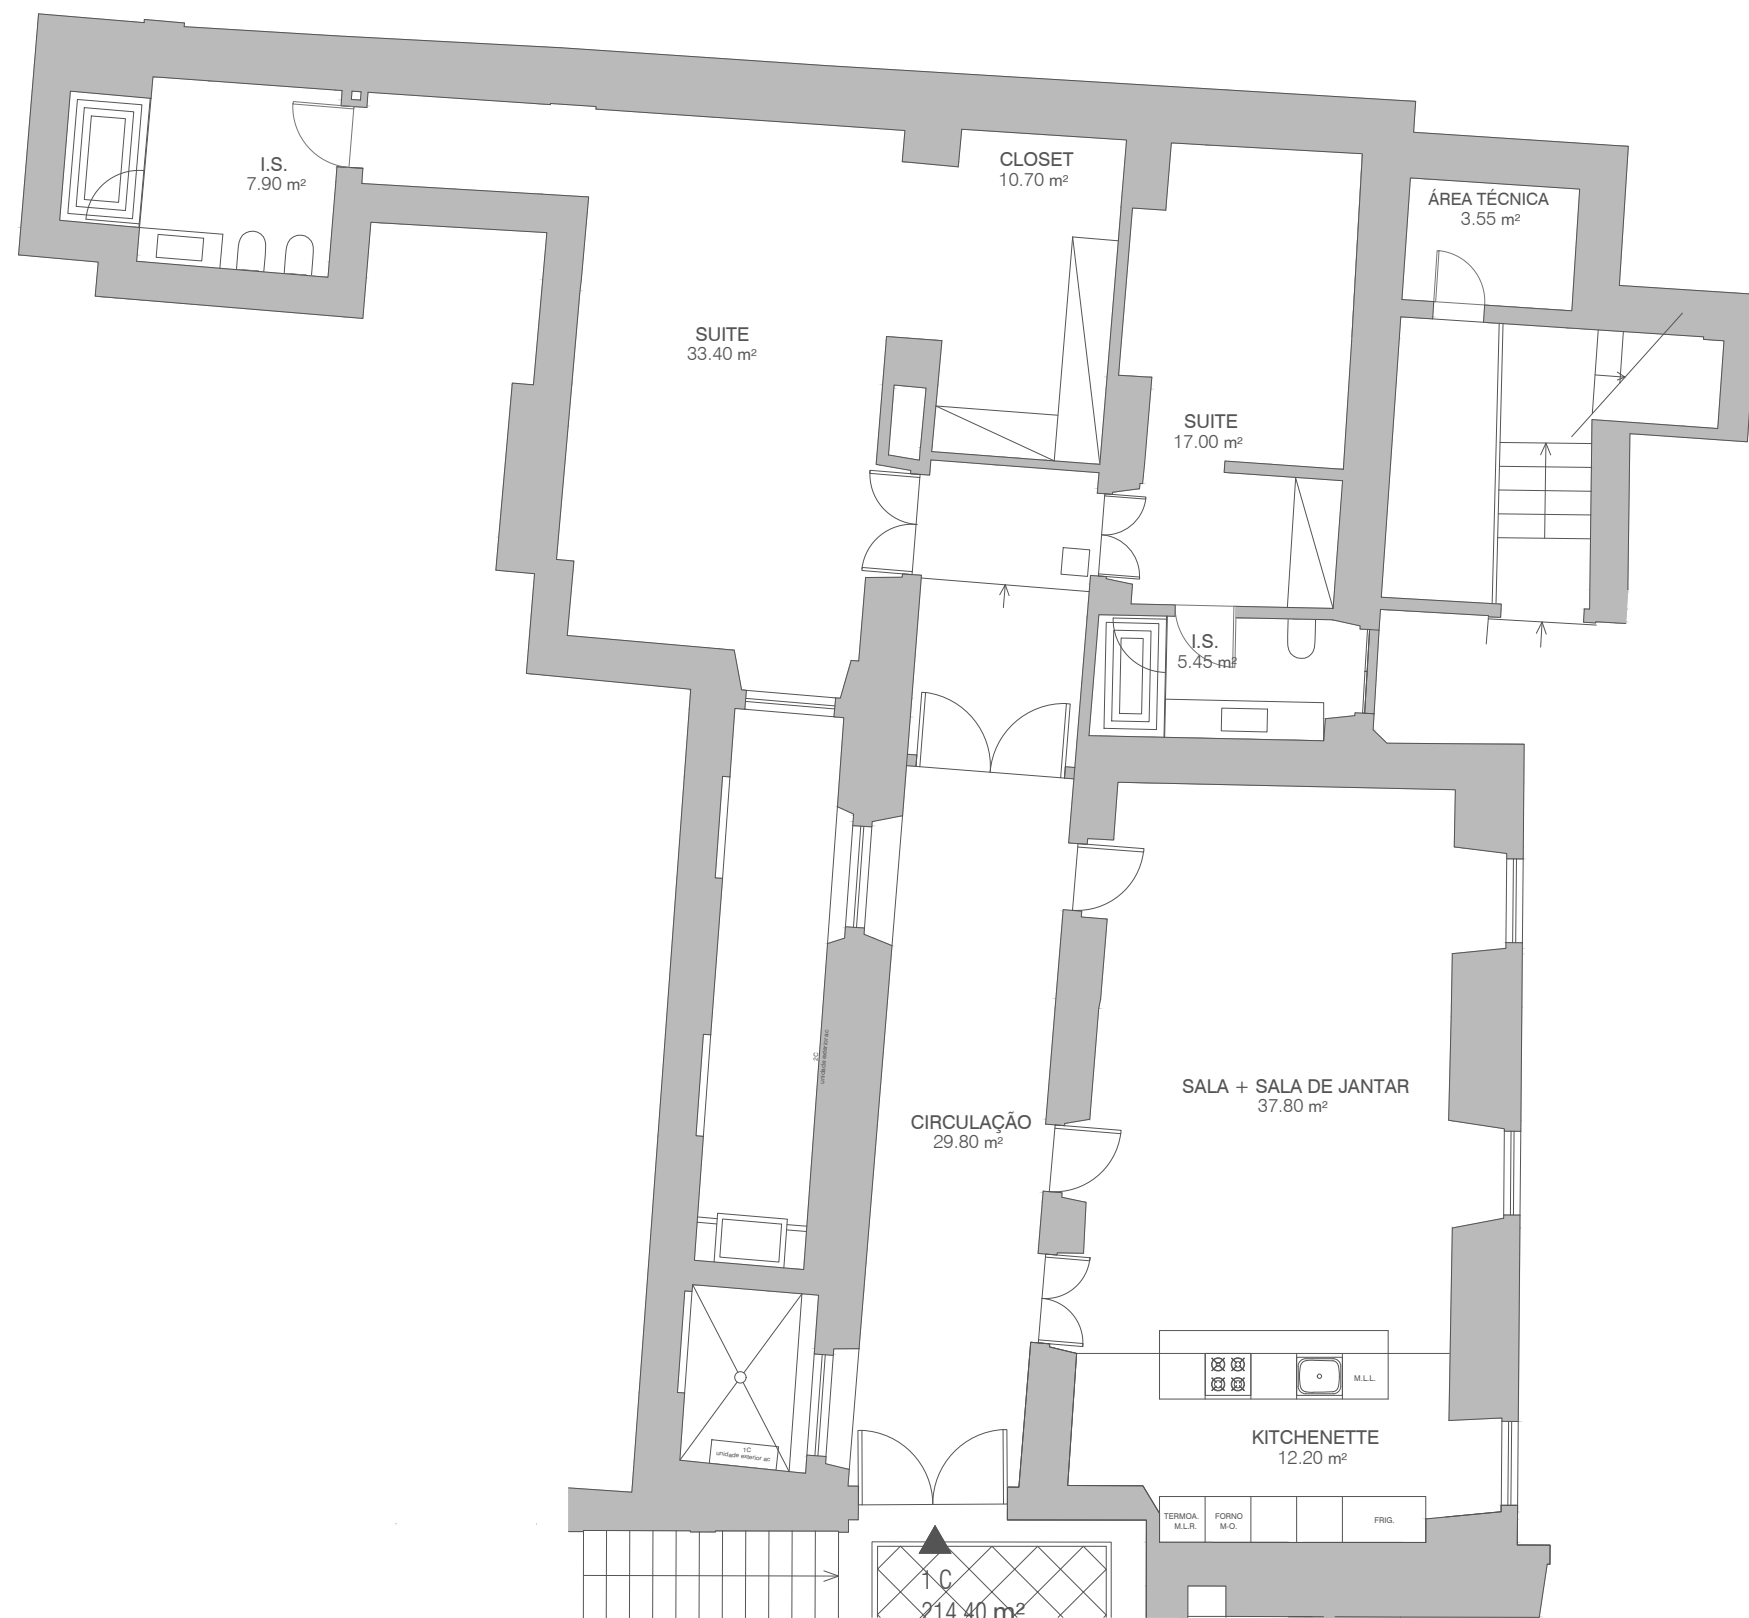

Local		Rua Presidente Arriaga 78-84	
Requerente		URBANGOLID INVESTIMENTOS IMOBILIÁRIOS RUA DE ENTRECAMPOS Nº12 1º ANDAR 1050-153 LISBOA TEL/FAX: 21 8472886 EMAIL: projectos@urbangolid.com	
Chunyan Wang			
Designação		FICHA TECNICA DE HABITAÇÃO	
Fase		Desenho	
Título		1.01	
ARQUITECTURA PISO 1 - fracção D		Revisão	
Projecto	Ficheiro		
	FTH Piso 1C D.dwg		
Data	Escala		
SETEMBRO 2024	1/100		