




FUNDICENTRO, F.I.I.F.
LIBERTAS S.G.F.I., S.A

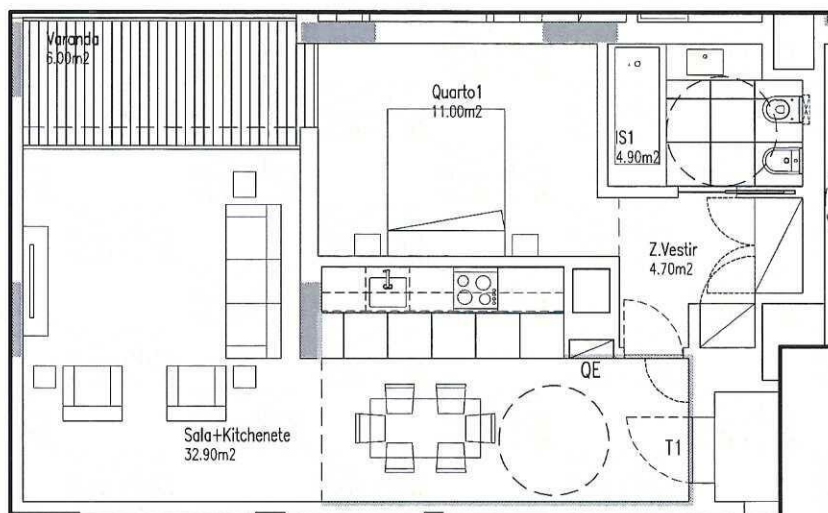

Obra:
URBANIZAÇÃO BENFICA STADIUM - Lote 6 -
Localização: Rua António Alçado Baptista, Lisboa
Fase:
Ficha Técnica da Habitação

Planta Simplificada da Habitação
Nucleo B - Fracção C - Piso 5

Data: Julho 2018
Escala: 1/100
Desenho n.º

05