


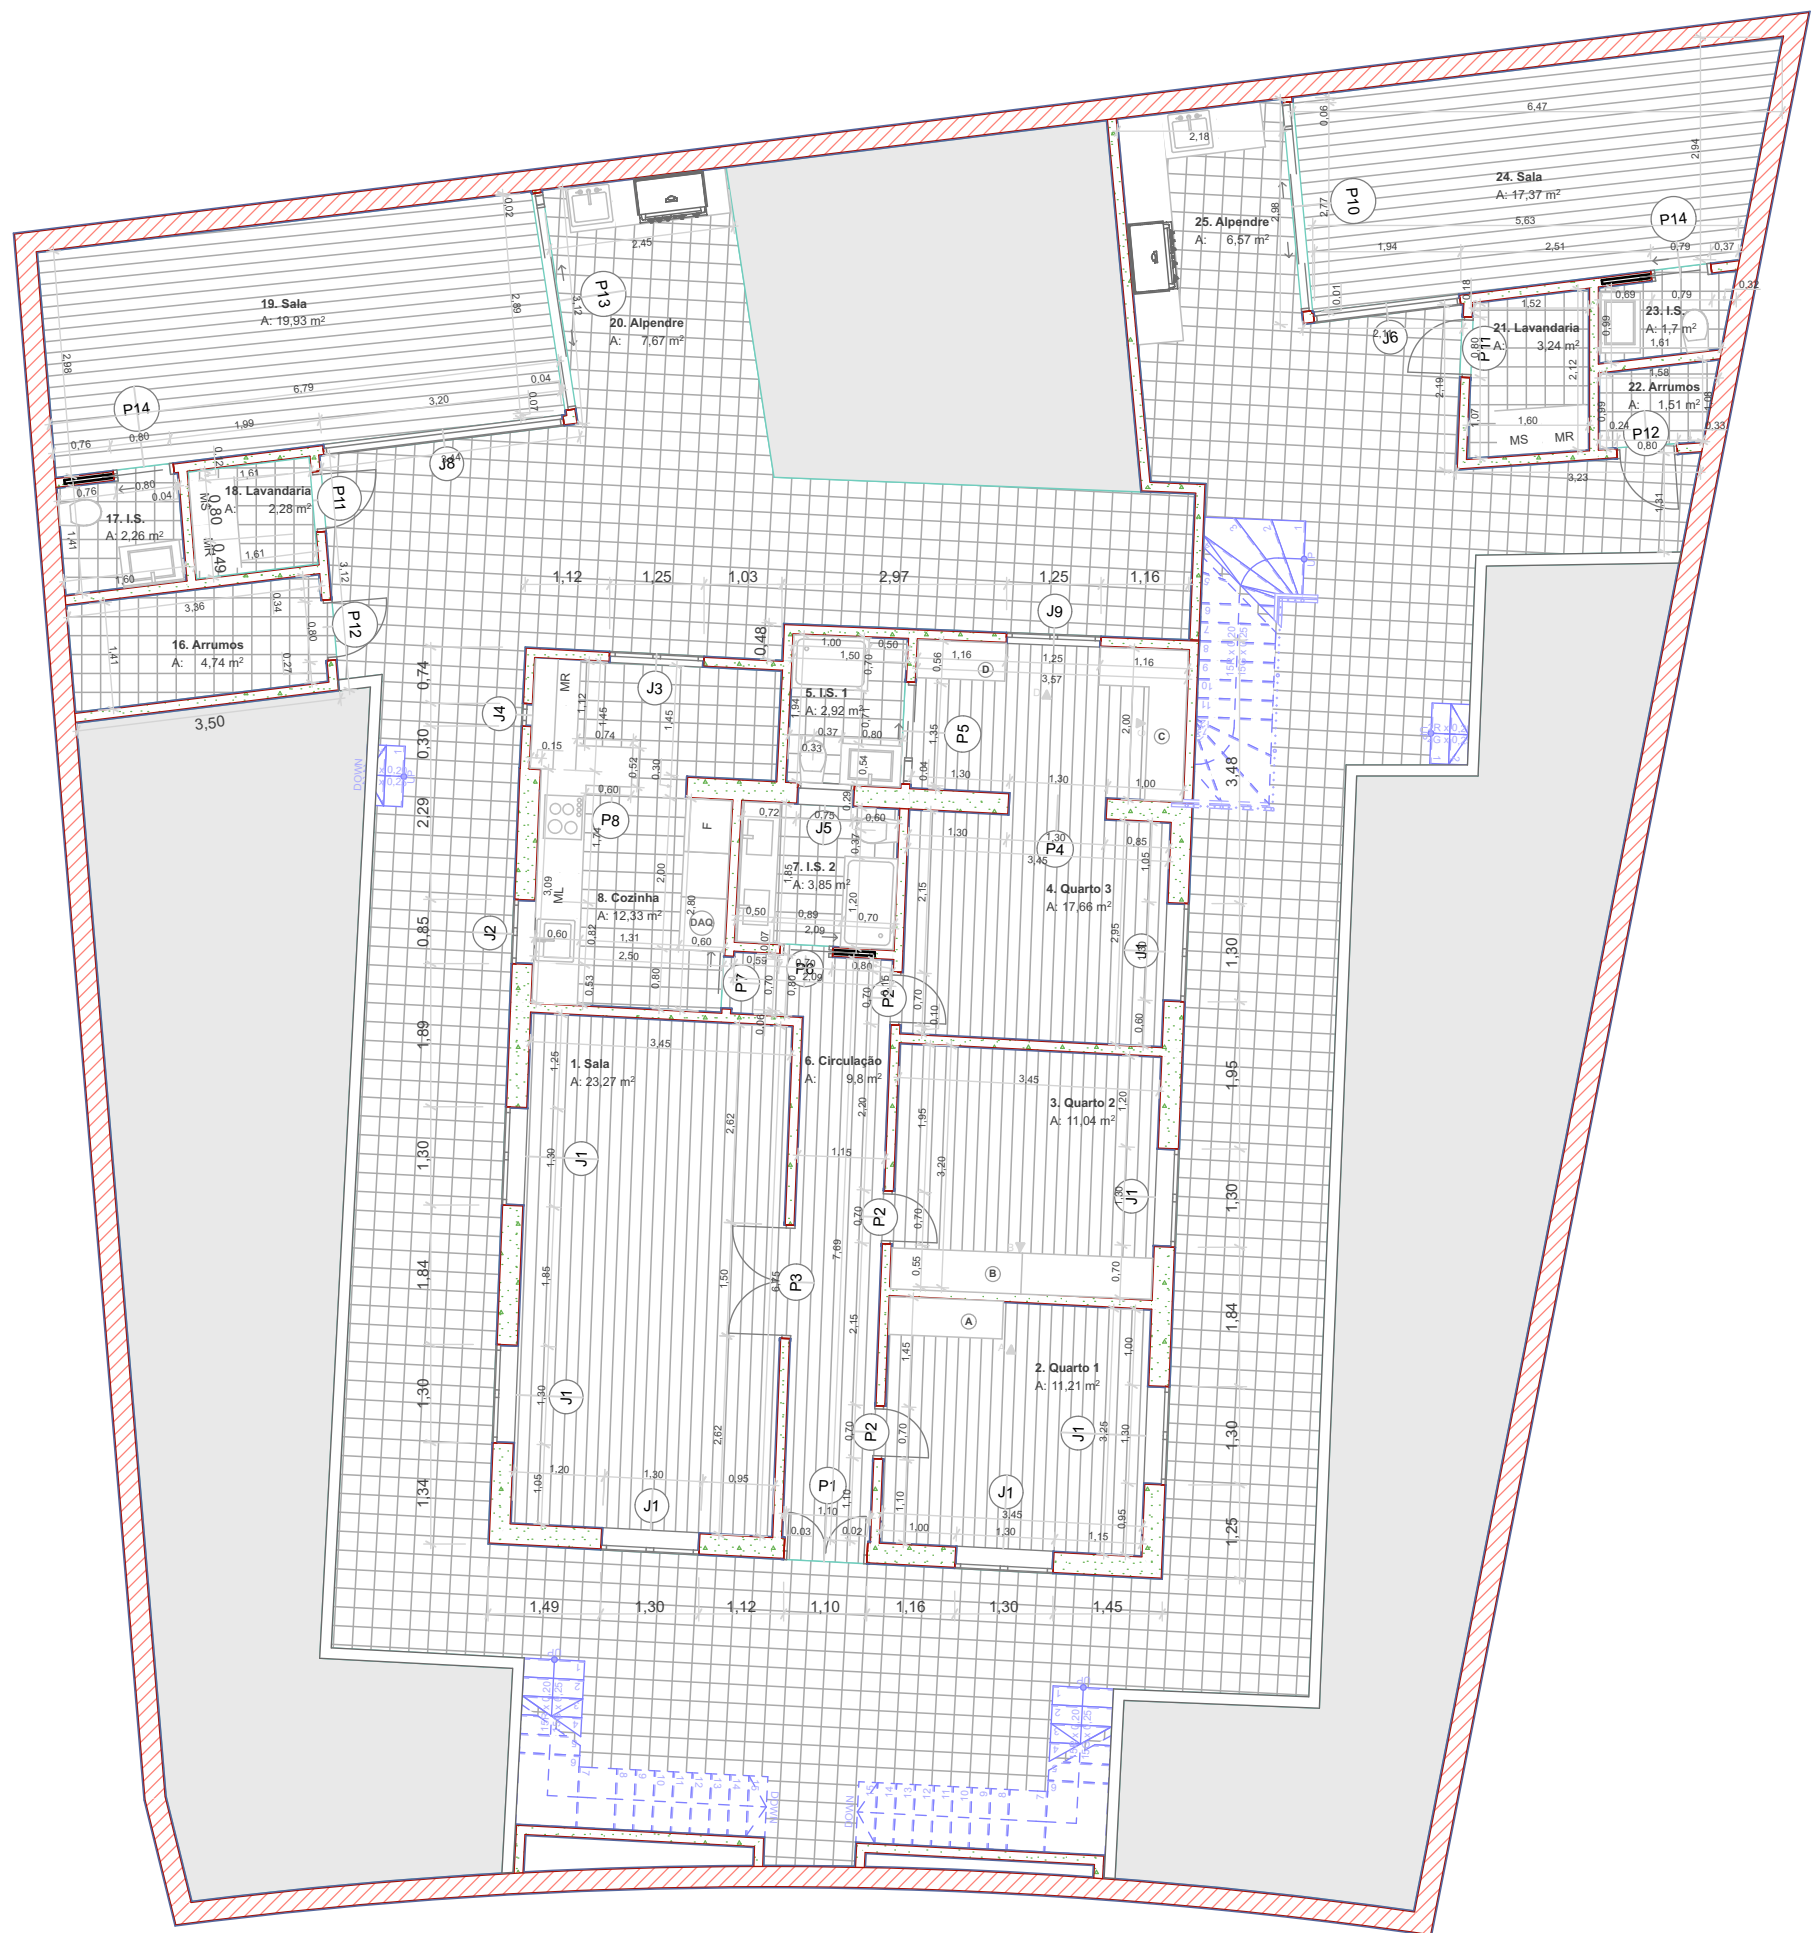

NOTA: TODAS AS COTAS INDICADAS NESTE DESENHO DEVERÃO SER CONFIRMADAS EM OBRA.

Legenda:



renovar para renascer

Tel.: 212 841 953

Rua Luís de Queirós no 7 - Loja no 15

Almada

Portugal

2800-697

E-mail: isabel.dias.rodrigues@metathesis.pt

Site: www.metathesis.pt

PROJECTISTA:

Catherine Da Silveira Rodrigues

OBRA:

Reabilitação de Moradia Unifamiliar

Rua D. João de Portugal nº 9

Almada

Portugal

2800-109

DESIGNAÇÃO:

Planta Geral r/chão

DATA:

Abril de 2018

ESCALA:

1:100

DESENHO Nº

4

ESTE DESENHO ESTÁ PROTEGIDO POR DIREITOS DE AUTOR. A SUA UTILIZAÇÃO PARA FINS DIFERENTES DOS ESTABELECIDOS CARECE DE AUTORIZAÇÃO ESCRITA DO(S) AUTOR(ES).