
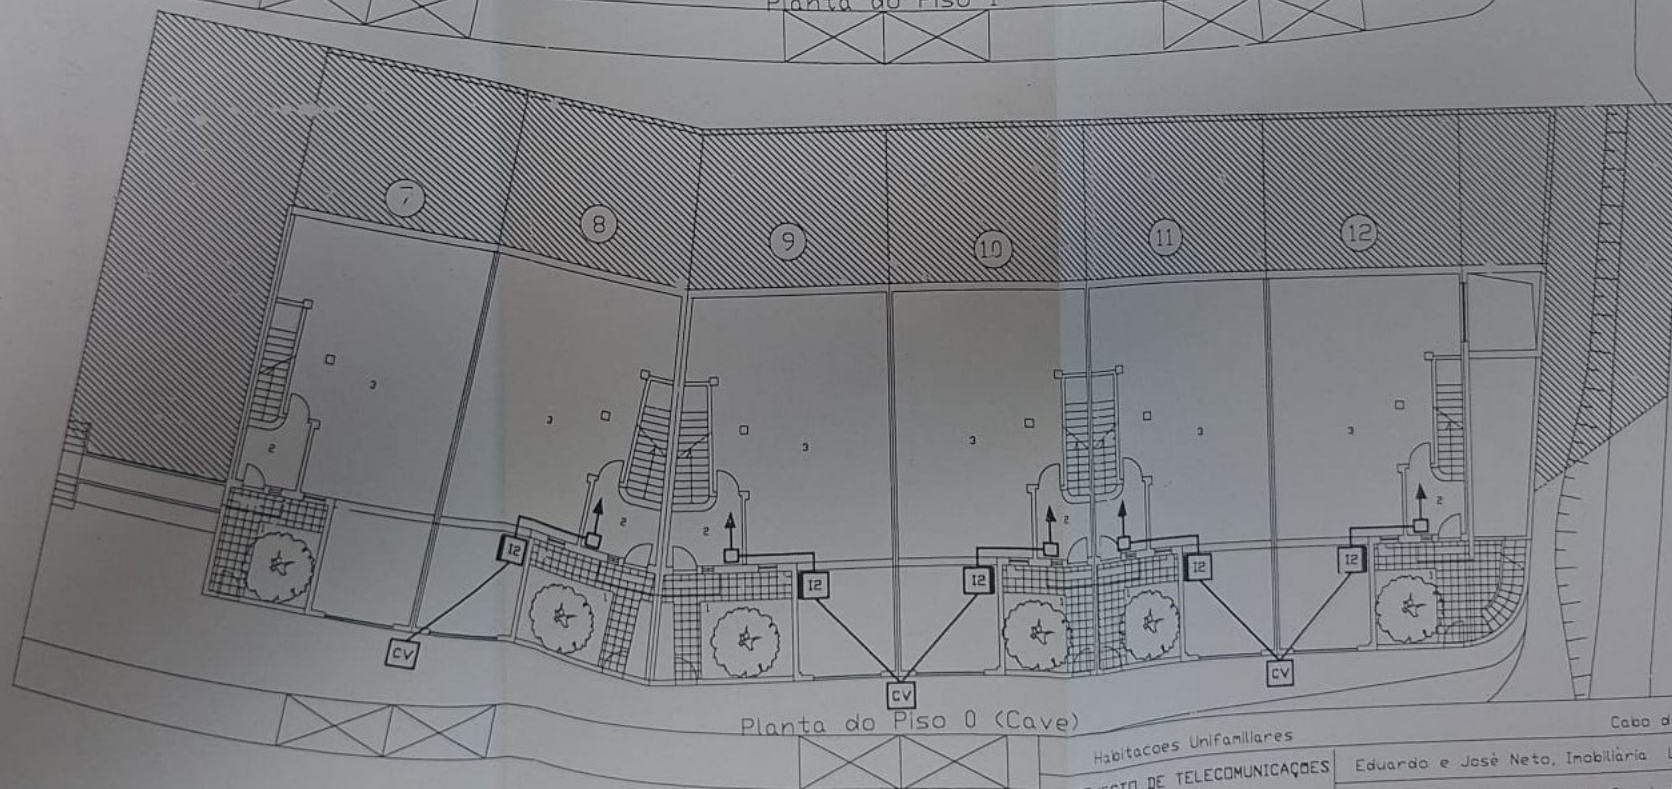


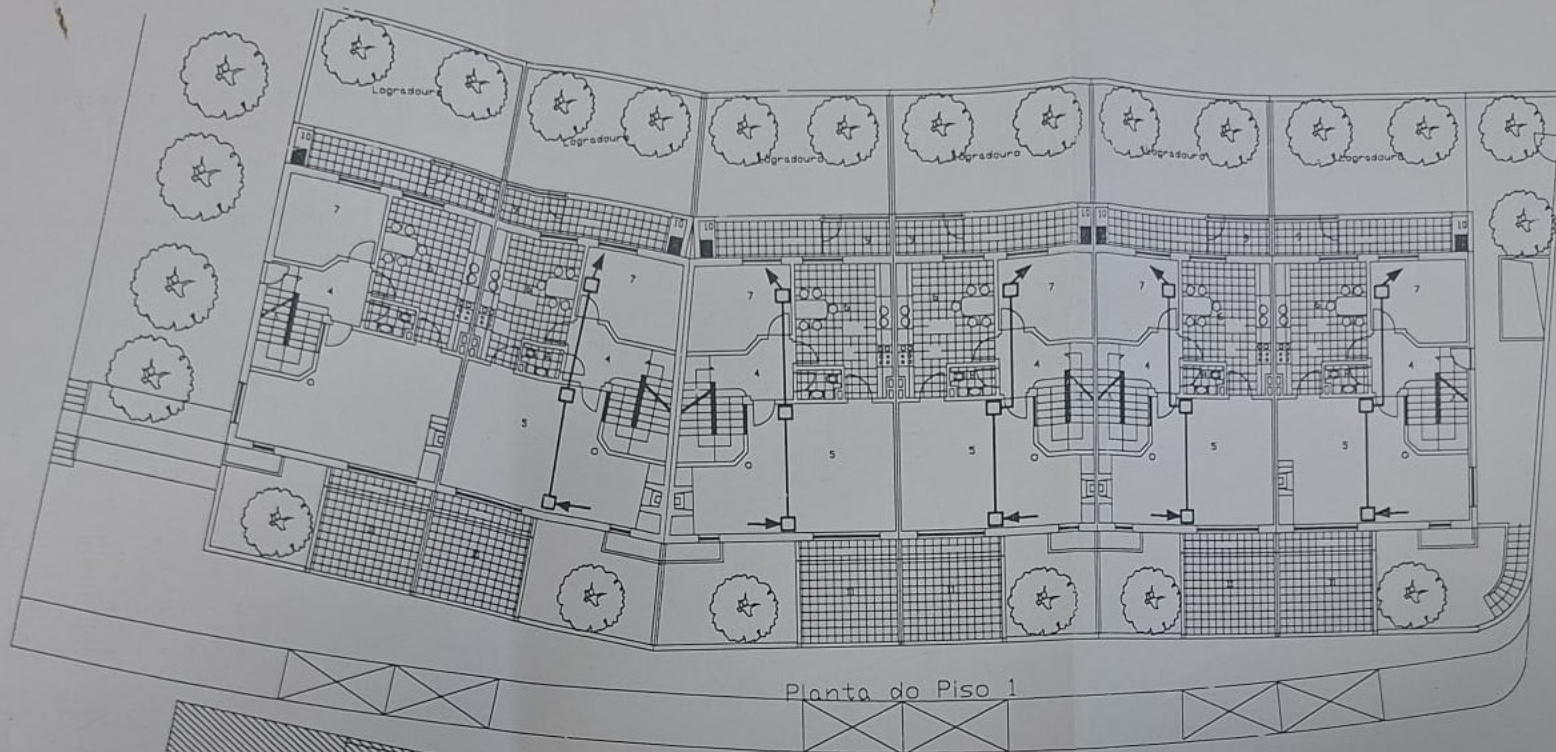

68/00
13 de 25
00 05/09

Habitacoes Unifamiliares
PROJECTO DE TELECOMUNICAÇÕES
REDE DE TUBAGENS

Eduardo e José Neto, Inobiliária Lda.
Lotes 8 a 12 Planta Geral da Cave e Piso 1

Cabo do Salto- Louisa

Nº 2

000/04

Esc: 1 / 200