



Plantas

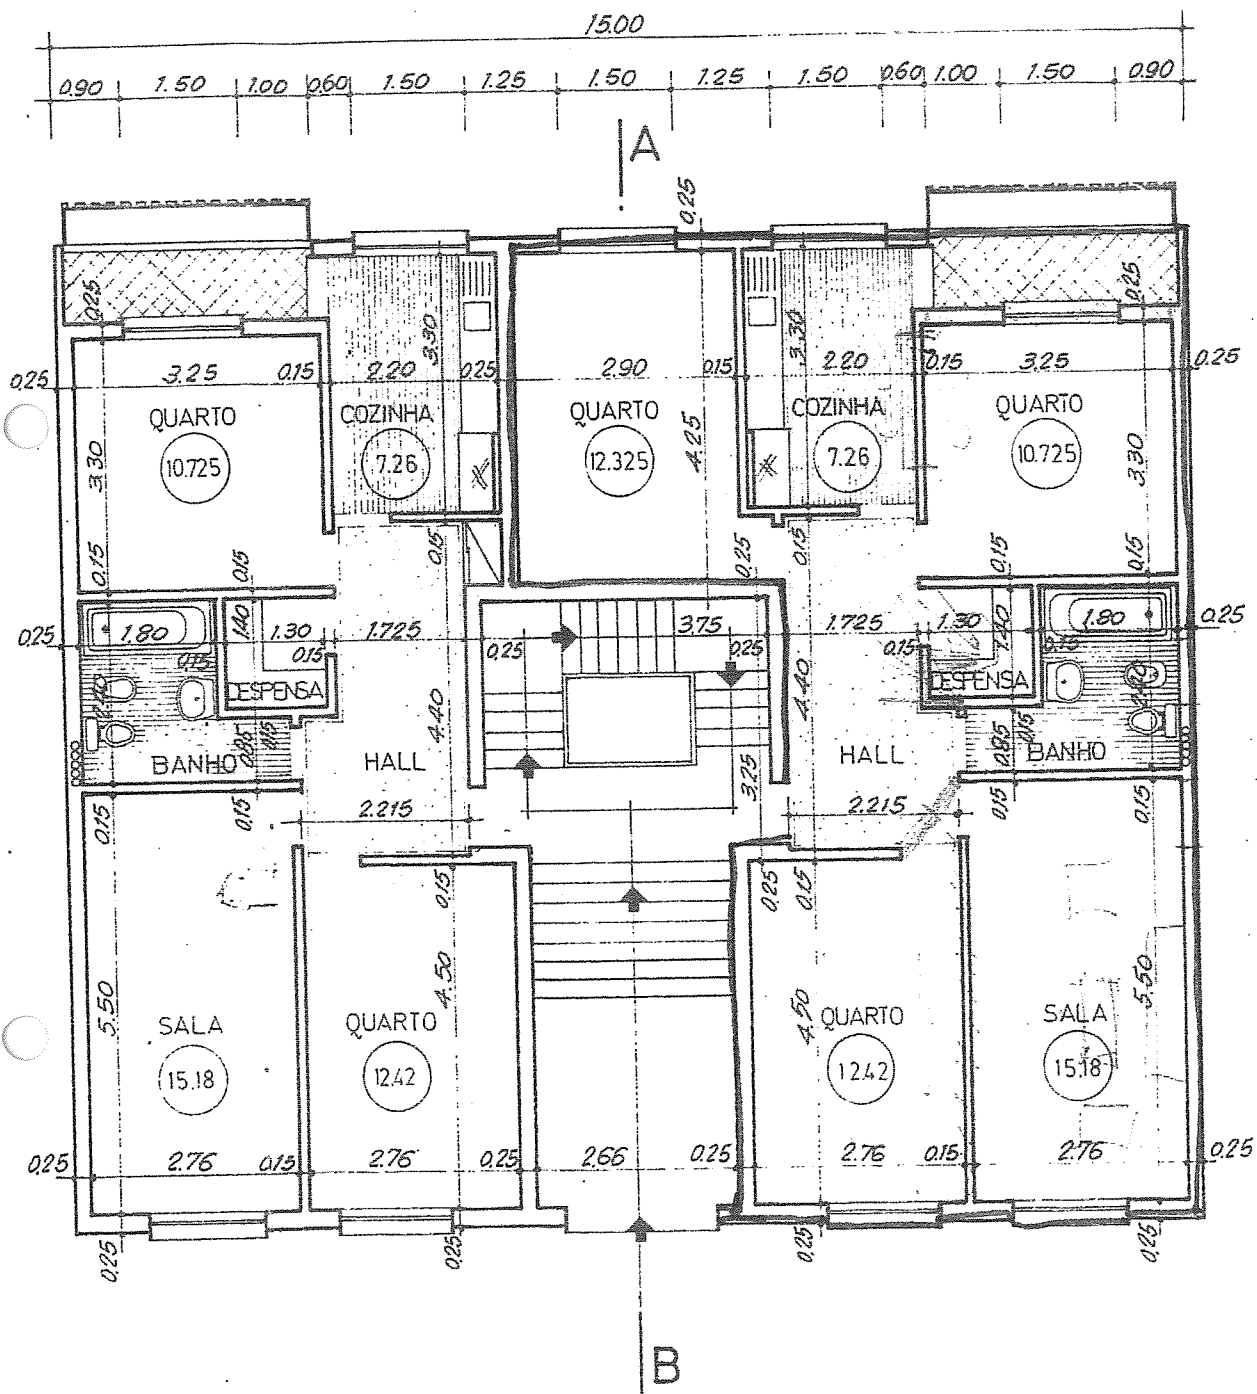

PRÉDIO DE RENDIMENTO	AGOSTINHO DA SILVA SANTOS		FL.
PROC. Nº 70	CRUZ DE PAU - AMORA - SEIXAL		ES
DES. <i>João</i>	PLANTAS DAS FUNDAÇÕES, CAVE E R/CHÃO	MÁRIO DOS SANTOS CANTINHO LOPES	1.
		TÉCNICO Nº 9.	

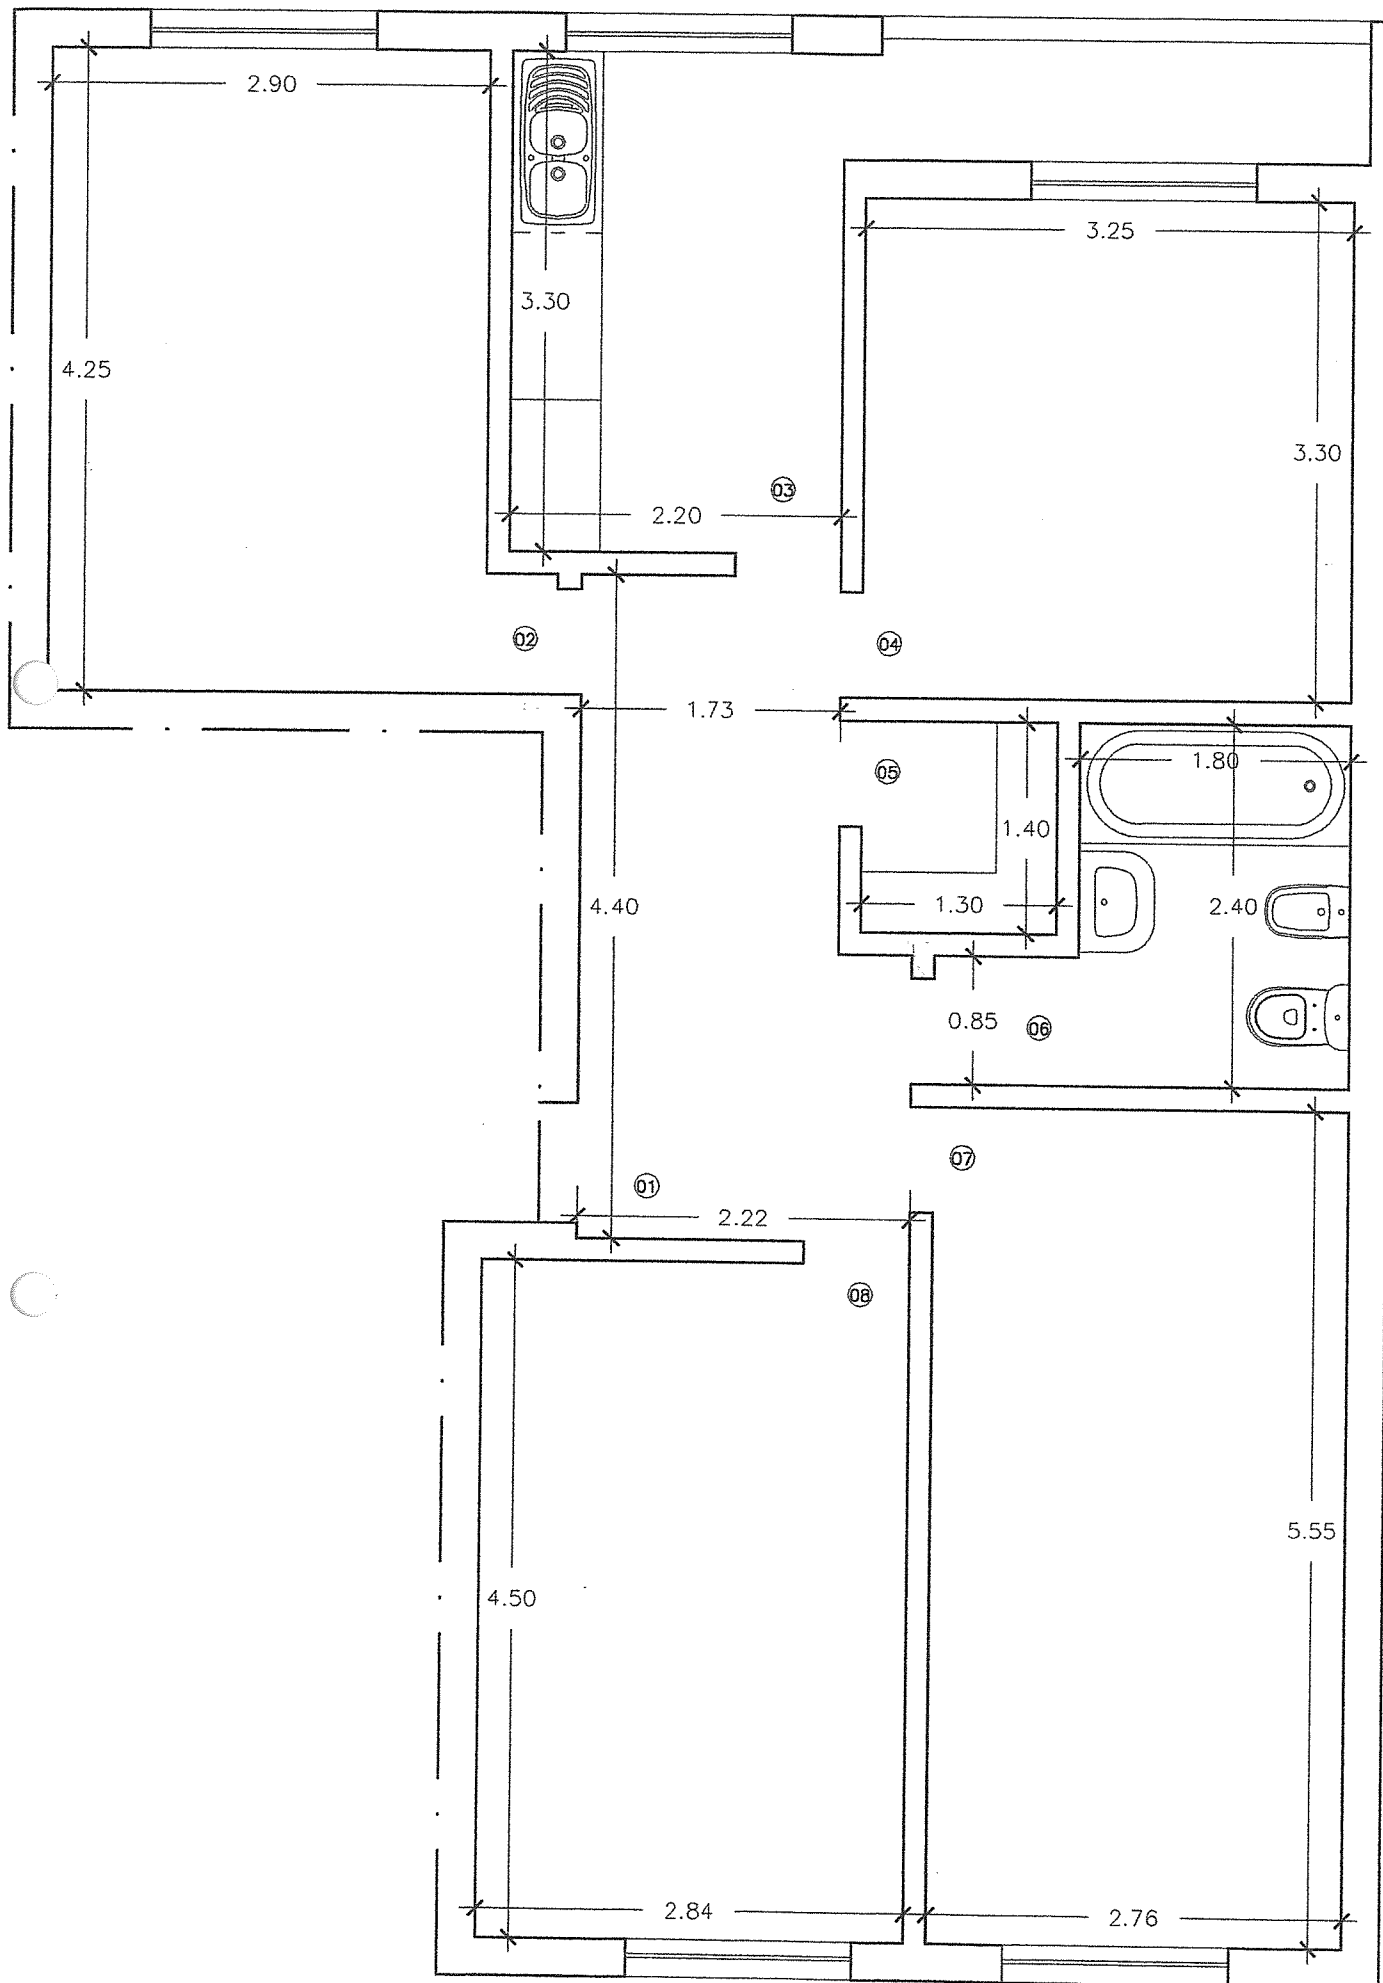

LEGENDA

COMPARTIMENTOS	ÁREA ÚTIL
01 - ESPAÇO DE CIRCULAÇÃO	08.50 m2
02 - ESPAÇO DE DORMIR	12.70 m2
03 - ESPAÇO DE COZINHAR	07.30 m2
04 - ESPAÇO DE DORMIR	10.70 m2
05 - DESPENSA	01.80 m2
06 - I.S.	05.10 m2
07 - ESPAÇO DE DORMIR	15.30 m2
08 - ESPAÇO DE ESTAR	12.80 m2

Projectou		Requerente : DAVID GABRIEL LAMI RAPOSO Obra : CONSTRUÇÃO DE ALTERAÇÕES EM FOGO (TIPOLOGIA T3) Local : CRUZ DE PAU, AMORA, SEIXAL	Escola : 1/50
Desenhou			Processo n° : —
Copiou			Técnico n° : —
Verificou			Desenho n° : 01
 PROJECTOS E CONSTRUÇÕES UNIPESSOAL, LDA. Est. Nacional 379, SAMPAIO 2970-582 SESIMBRA - PORTUGAL Tel.351 21 268 85 54/-Fax:351 21 268 85 55 E-Mail: sotezele@ctb.pt		Elementos : ARQUITECTURA — EXISTENTE PLANTA DO PISO 3 Este desenho é propriedade intelectual do seu autor, não podendo ser reproduzido, divulgado ou copiado no todo ou em parte, sem autorização expressa (Decreto-Lei n.º63/85, de 14 de Março)	