



Piso -1

Fração	Piso	Tipologia	Lugares de garagem	Área Bruta (m²)	Área de Estacionamento (m²)	Área de Varandas (m²)	Área de Jardim (m²)
A	1	T1 Duplex	1	68,5	21,12	0	18,96
B	1	T2	1	85,69	19,79	8	134,88
C	1	T2	1	86,29	17,99	7	0
D	1	T3	2	159,9	36,81	20,6	47,11
E	2	T2	1	85,69	15,53	8	0
F	2	T2	1	86,29	15,41	7	0
G	2	T3	2	159,9	31,93	20,6	0
H	3	T1 Duplex	1	68,5	17,52	9,75	0
I	3	T2	1	85,69	22,46	8	0
J	3	T2	1	86,29	20,62	7	0
K	3	T3	2	159,9	36,41	20,6	0
L	4	T2	1	85,69	15,47	8	0
M	4	T2	1	86,29	22,78	7	0
N	4	T3	2	159,9	39,65	20,6	0

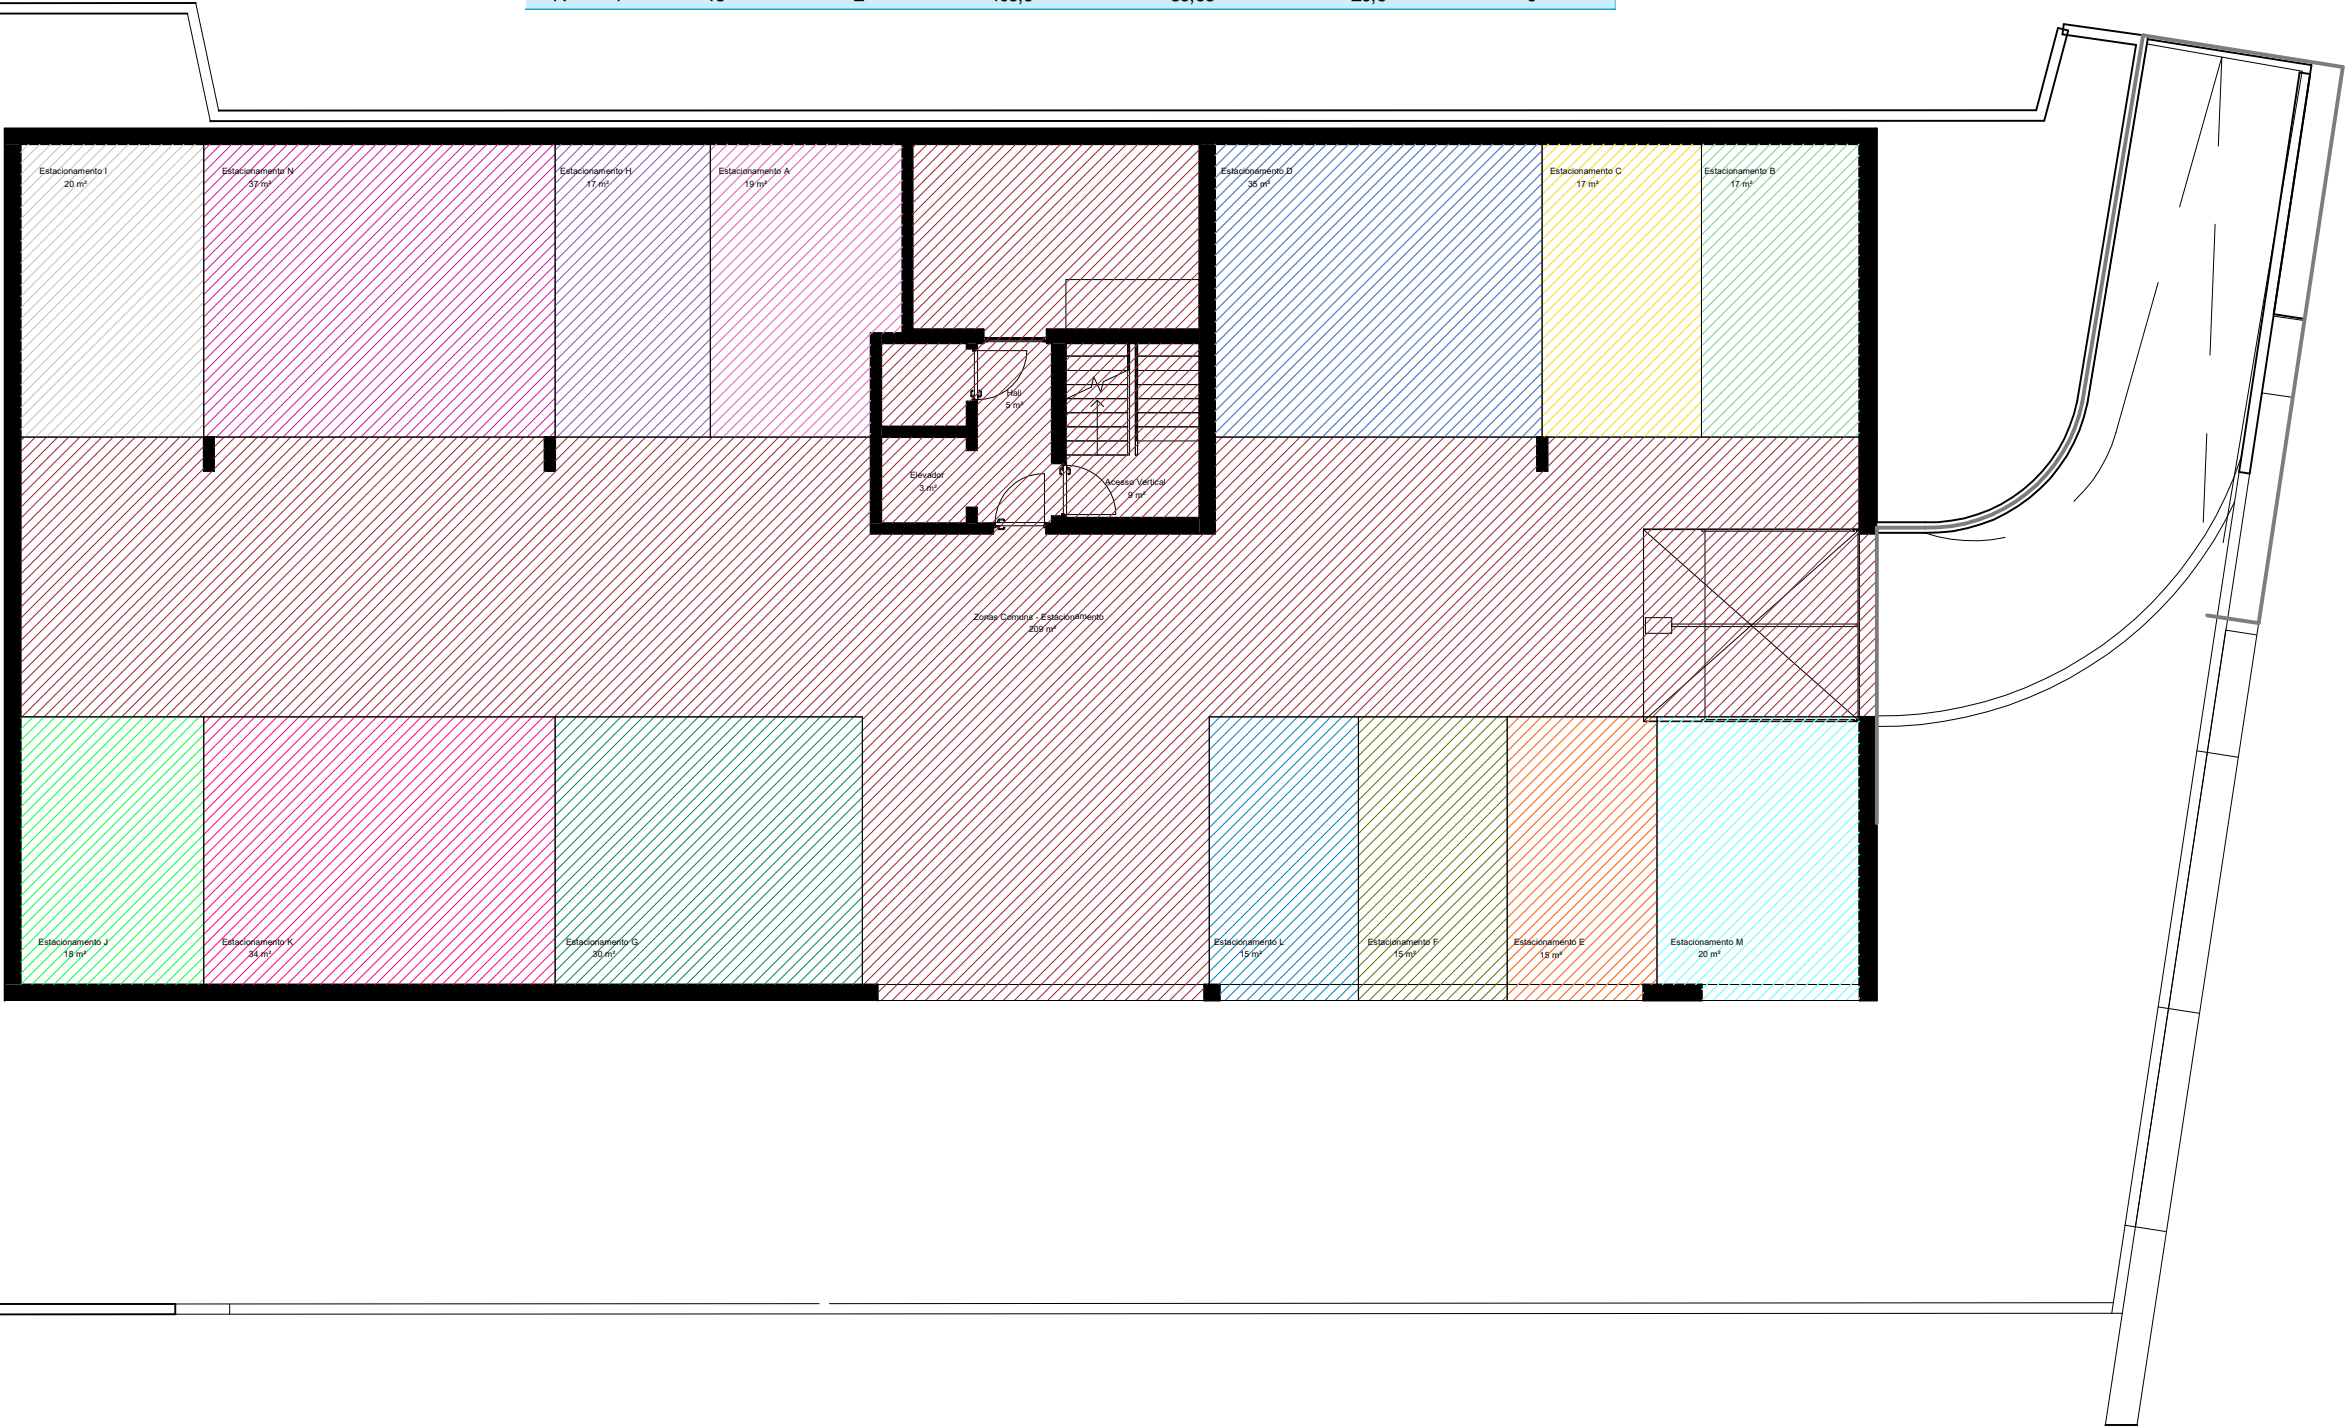

Piso 1

Fração	Piso	Tipologia	Lugares de garagem	Área Bruta (m²)	Área de Estacionamento (m²)	Área de Varandas (m²)	Área de Jardim (m²)
A	1	T1 Duplex	1	68,5	21,12	0	18,96
B	1	T2	1	85,69	19,79	8	134,88
C	1	T2	1	86,29	17,99	7	0
D	1	T3	2	159,9	36,81	20,6	47,11
E	2	T2	1	85,69	15,53	8	0
F	2	T2	1	86,29	15,41	7	0
G	2	T3	2	159,9	31,93	20,6	0
H	3	T1 Duplex	1	68,5	17,52	9,75	0
I	3	T2	1	85,69	22,46	8	0
J	3	T2	1	86,29	20,62	7	0
K	3	T3	2	159,9	36,41	20,6	0
L	4	T2	1	85,69	15,47	8	0
M	4	T2	1	86,29	22,78	7	0
N	4	T3	2	159,9	39,65	20,6	0

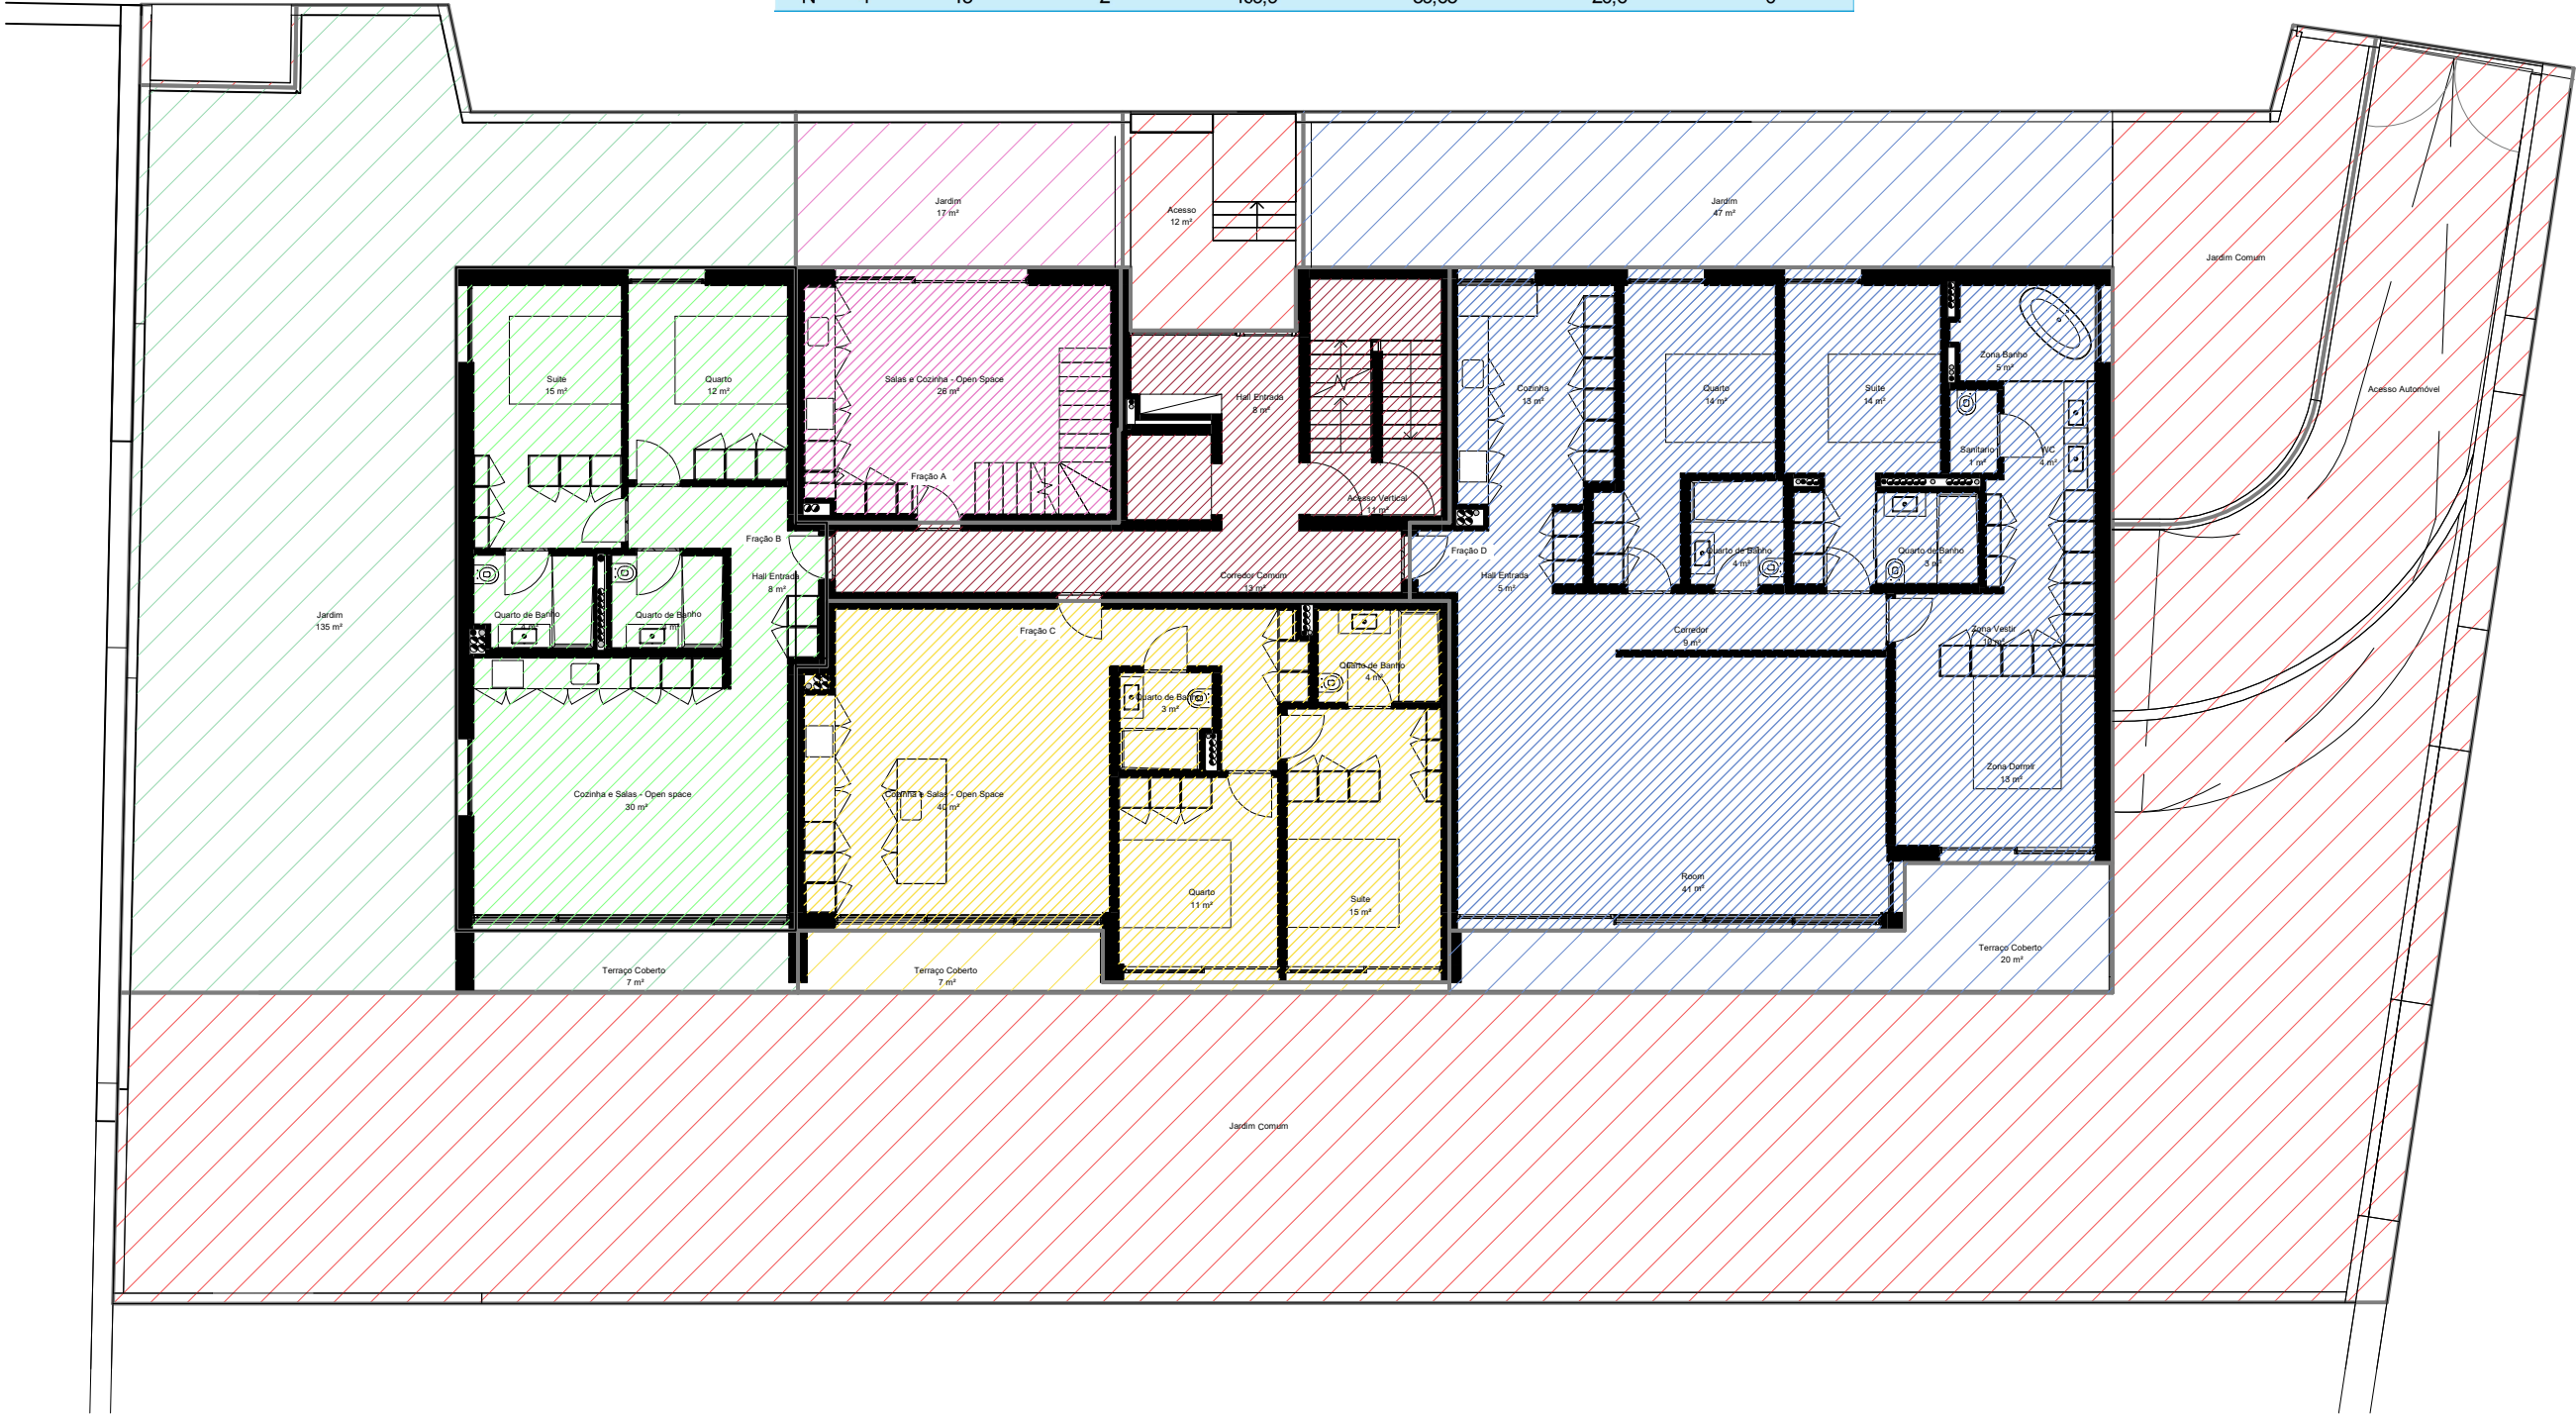


Piso 2

Fração	Piso	Tipologia	Lugares de garagem	Área Bruta (m²)	Área de Estacionamento (m²)	Área de Varandas (m²)	Área de Jardim (m²)
A	1	T1 Duplex	1	68,5	21,12	0	18,96
B	1	T2	1	85,69	19,79	8	134,88
C	1	T2	1	86,29	17,99	7	0
D	1	T3	2	159,9	36,81	20,6	47,11
E	2	T2	1	85,69	15,53	8	0
F	2	T2	1	86,29	15,41	7	0
G	2	T3	2	159,9	31,93	20,6	0
H	3	T1 Duplex	1	68,5	17,52	9,75	0
I	3	T2	1	85,69	22,46	8	0
J	3	T2	1	86,29	20,62	7	0
K	3	T3	2	159,9	36,41	20,6	0
L	4	T2	1	85,69	15,47	8	0
M	4	T2	1	86,29	22,78	7	0
N	4	T3	2	159,9	39,65	20,6	0



Piso 3

Fração	Piso	Tipologia	Lugares de garagem	Área Bruta (m²)	Área de Estacionamento (m²)	Área de Varandas (m²)	Área de Jardins (m²)
A	1	T1 Duplex	1	68,5	21,12	0	18,96
B	1	T2	1	85,69	19,79	8	134,88
C	1	T2	1	86,29	17,99	7	0
D	1	T3	2	159,9	36,81	20,6	47,11
E	2	T2	1	85,69	15,53	8	0
F	2	T2	1	86,29	15,41	7	0
G	2	T3	2	159,9	31,93	20,6	0
H	3	T1 Duplex	1	68,5	17,52	9,75	0
I	3	T2	1	85,69	22,46	8	0
J	3	T2	1	86,29	20,62	7	0
K	3	T3	2	159,9	36,41	20,6	0
L	4	T2	1	85,69	15,47	8	0
M	4	T2	1	86,29	22,78	7	0
N	4	T3	2	159,9	39,65	20,6	0

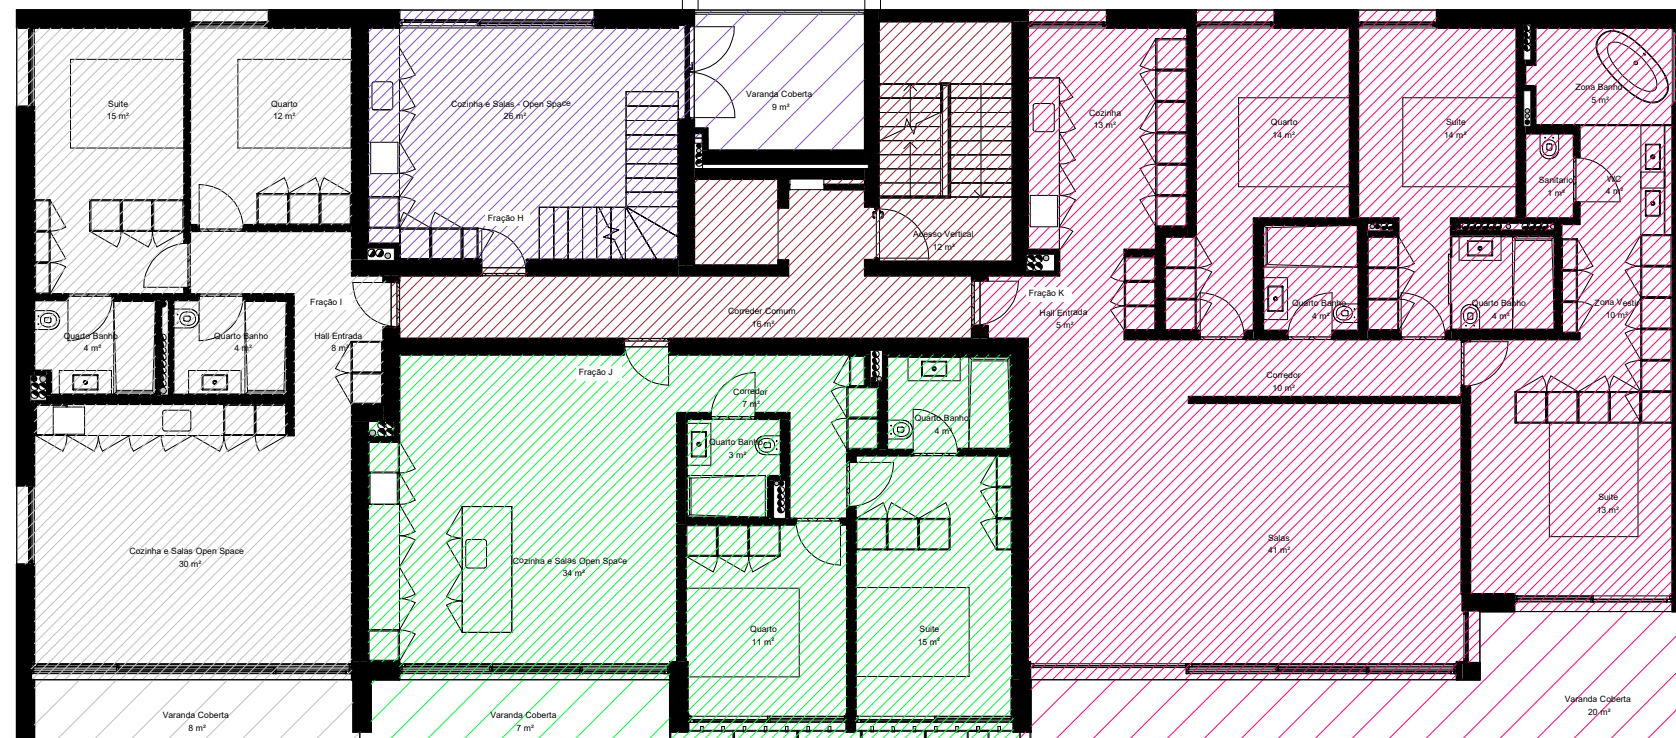

Piso 4

Fração	Piso	Tipologia	Lugares de garagem	Área Bruta (m²)	Área de Estacionamento (m²)	Área de Varandas (m²)	Área de Jardim (m²)
A	1	T1 Duplex	1	68,5	21,12	0	18,96
B	1	T2	1	85,69	19,79	8	134,88
C	1	T2	1	86,29	17,99	7	0
D	1	T3	2	159,9	36,81	20,6	47,11
E	2	T2	1	85,69	15,53	8	0
F	2	T2	1	86,29	15,41	7	0
G	2	T3	2	159,9	31,93	20,6	0
H	3	T1 Duplex	1	68,5	17,52	9,75	0
I	3	T2	1	85,69	22,46	8	0
J	3	T2	1	86,29	20,62	7	0
K	3	T3	2	159,9	36,41	20,6	0
L	4	T2	1	85,69	15,47	8	0
M	4	T2	1	86,29	22,78	7	0
N	4	T3	2	159,9	39,65	20,6	0

