


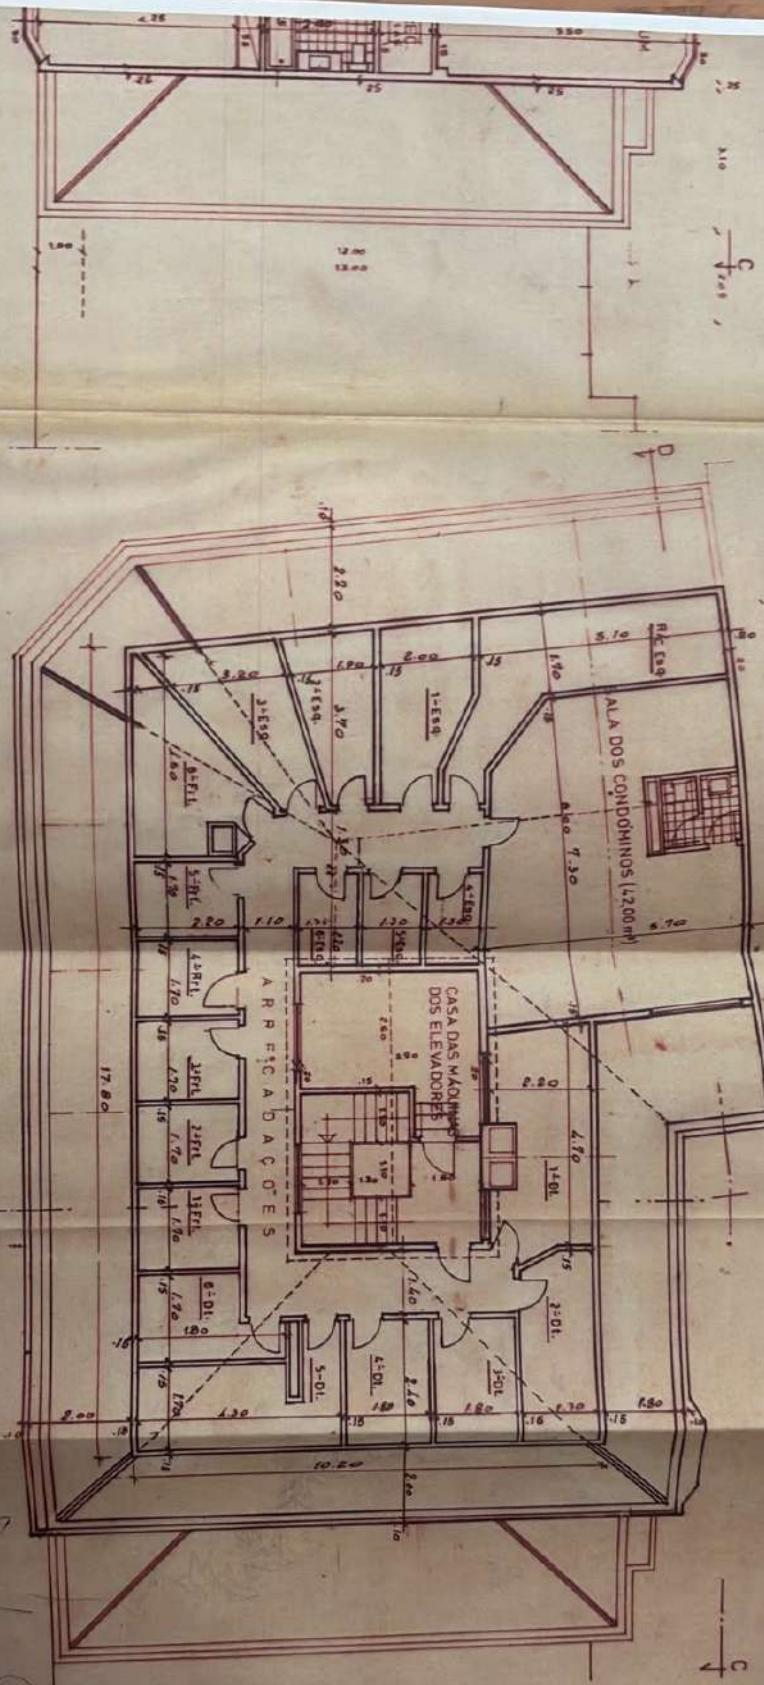

PLANTA DO SOTÃO E COBERTURA

TELAS FINAIS

PROJECTO DUM PRÉDIO NA AMADORA

proprietário: Sociedade Civil de Vila Chã Lda

local: RUA DO ULTRAMAR E AV. PEDRO ALVARES CABRAL

Arquiteto: Nuno Chaves





PROJ. DE 1994


FOLHA Nº 3


100001

PLANTA DO ÚLTIMO ANDAR

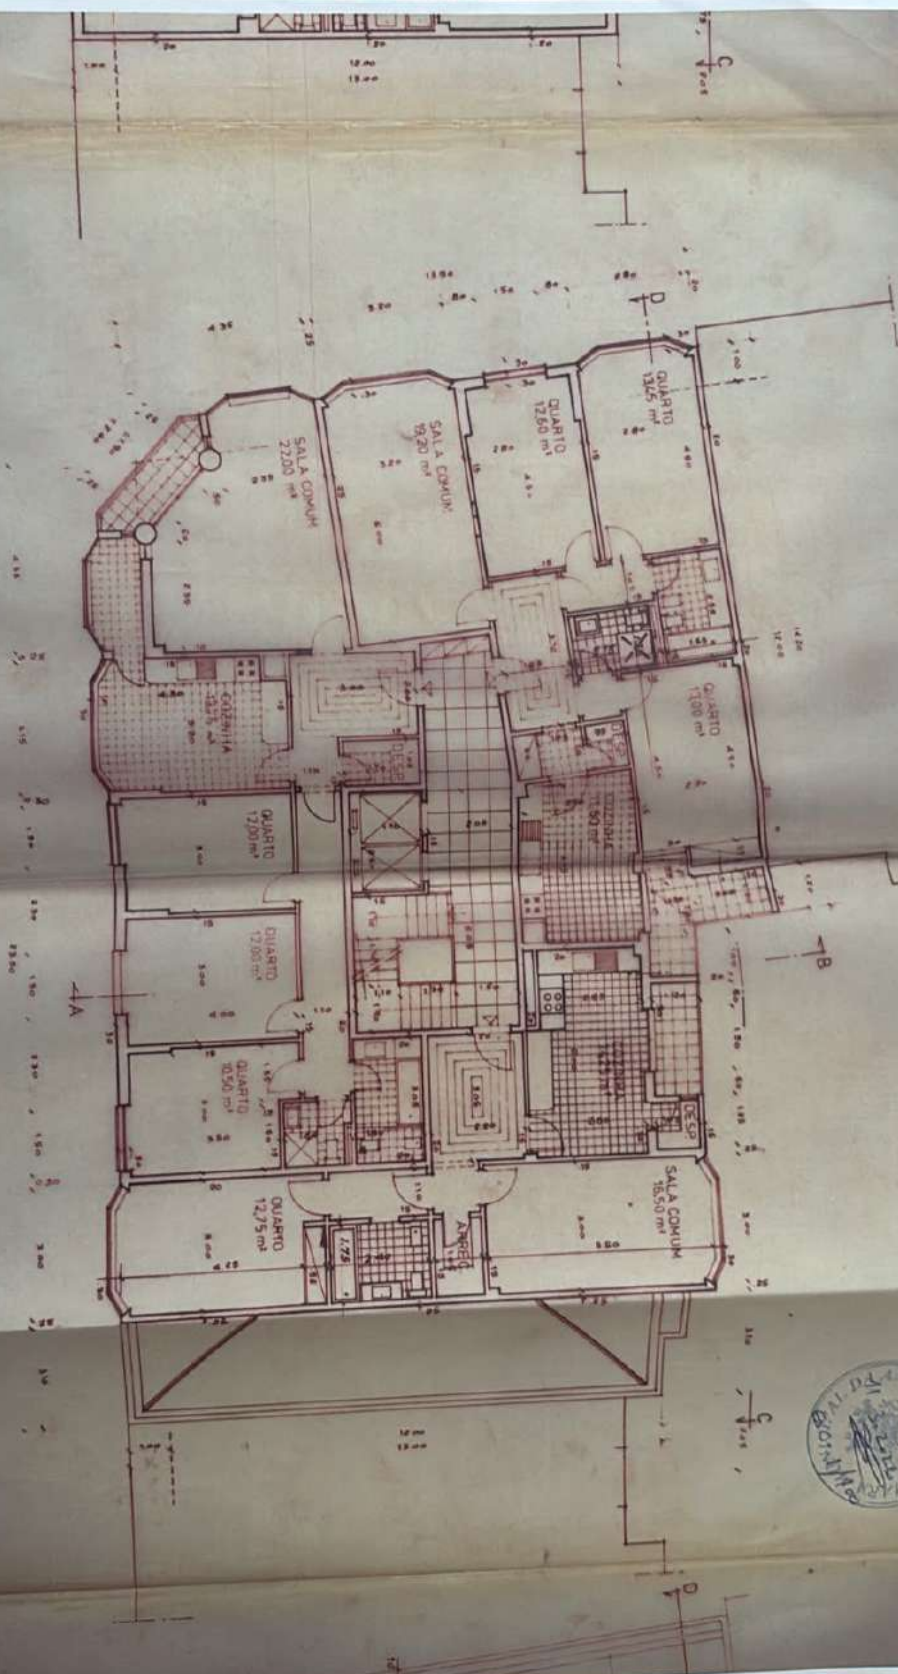

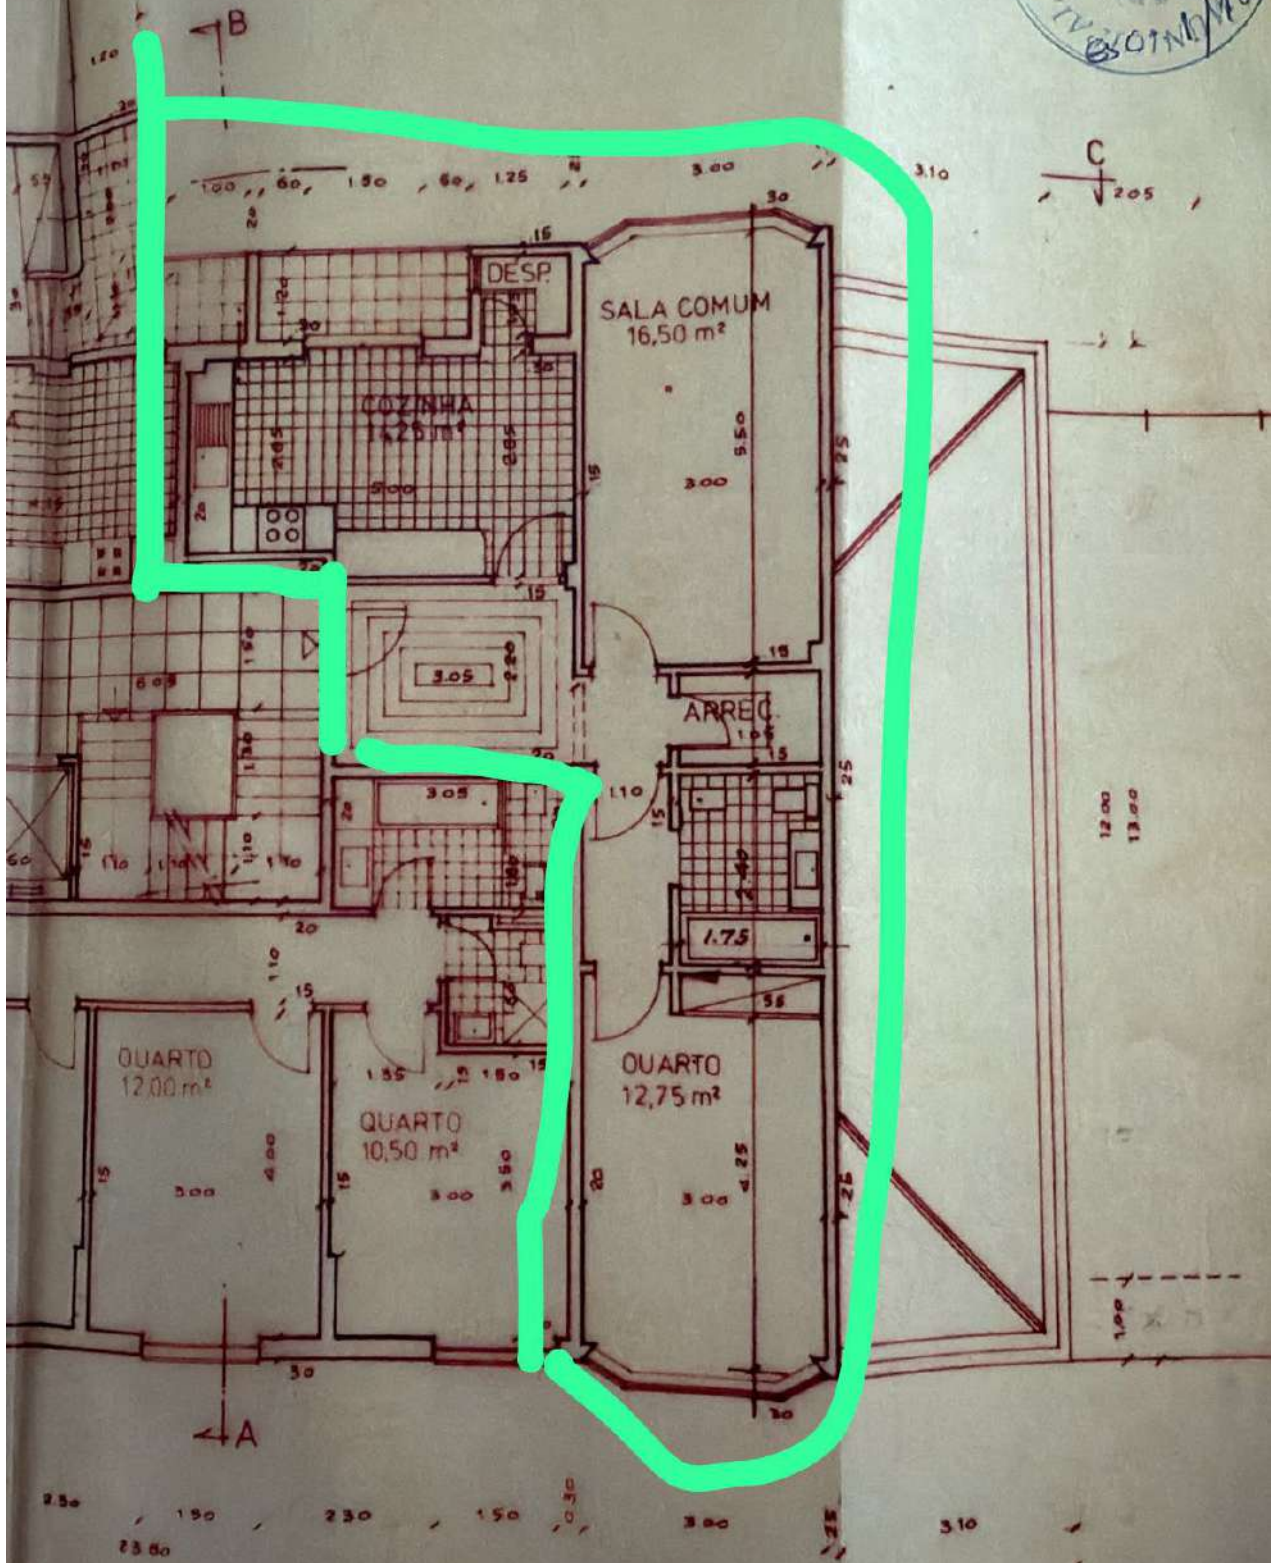

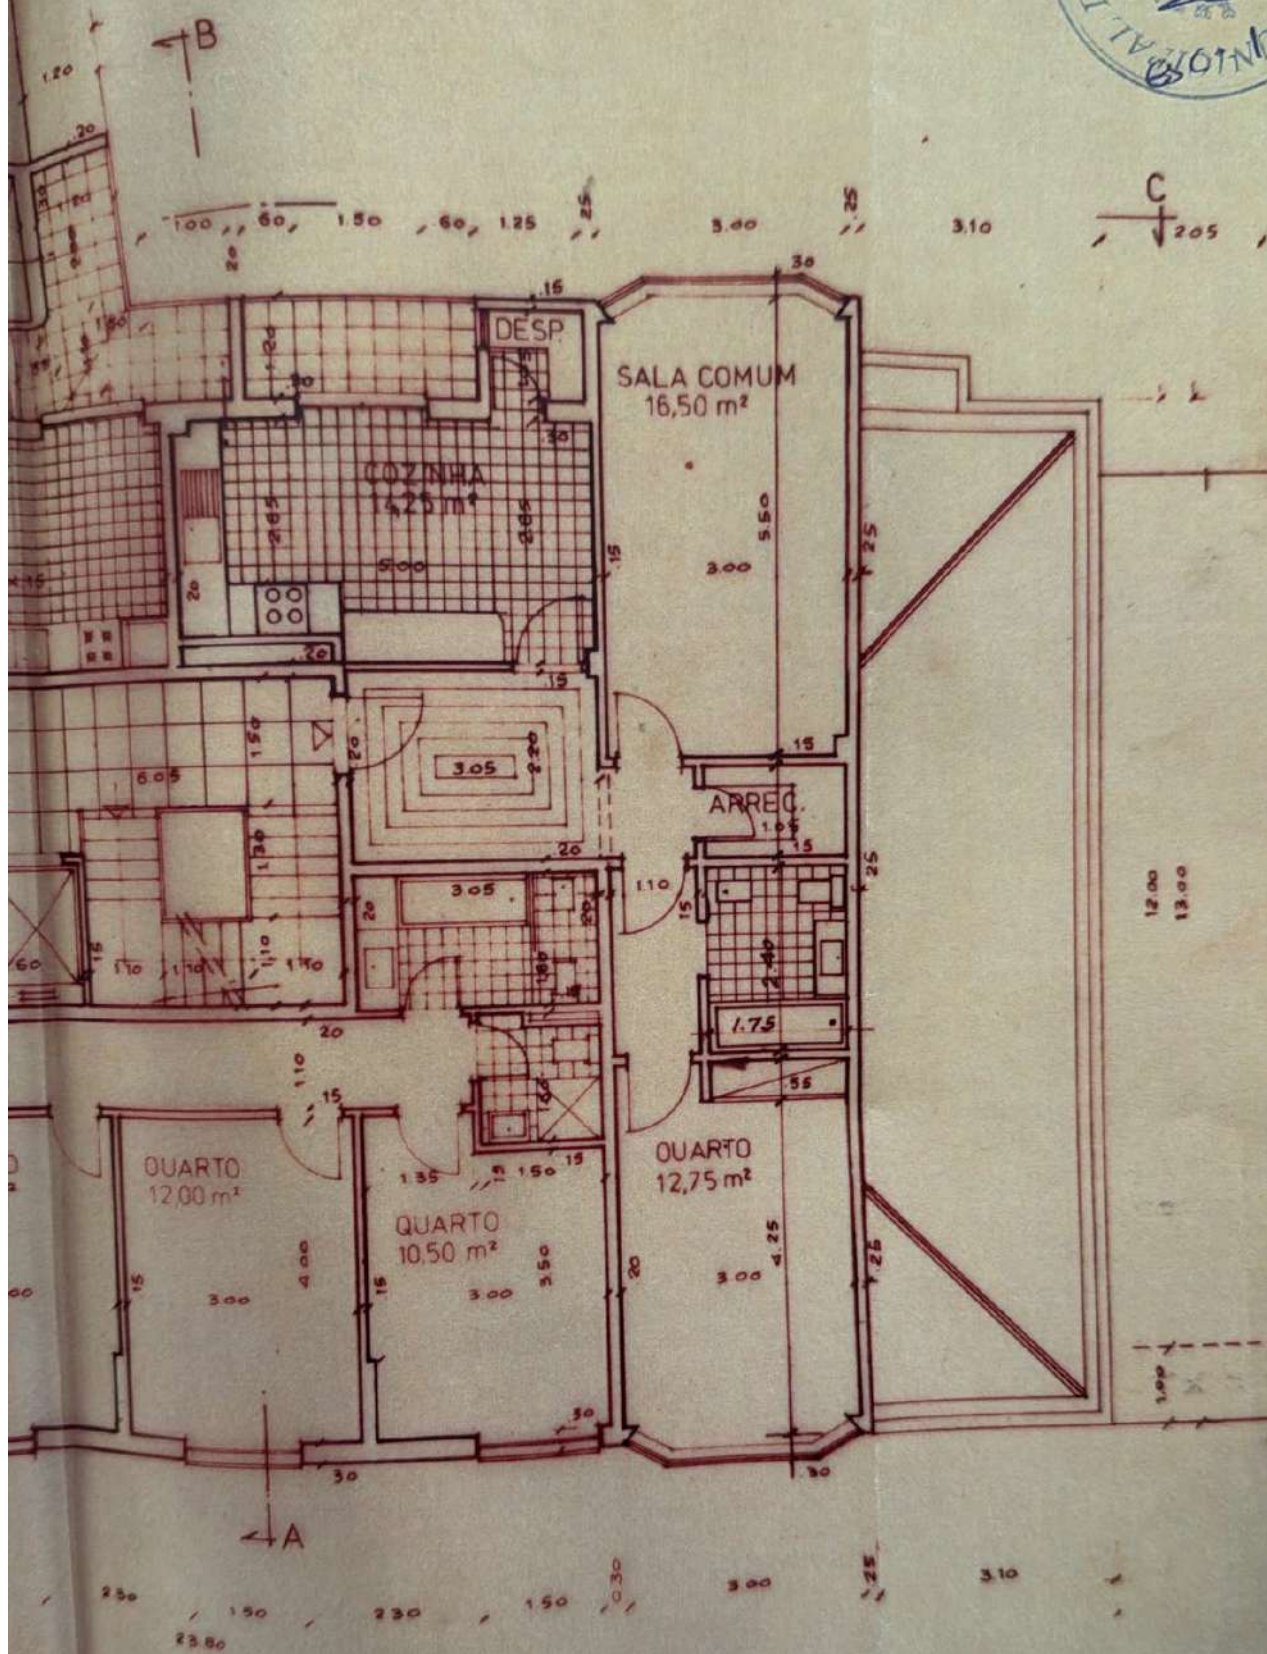

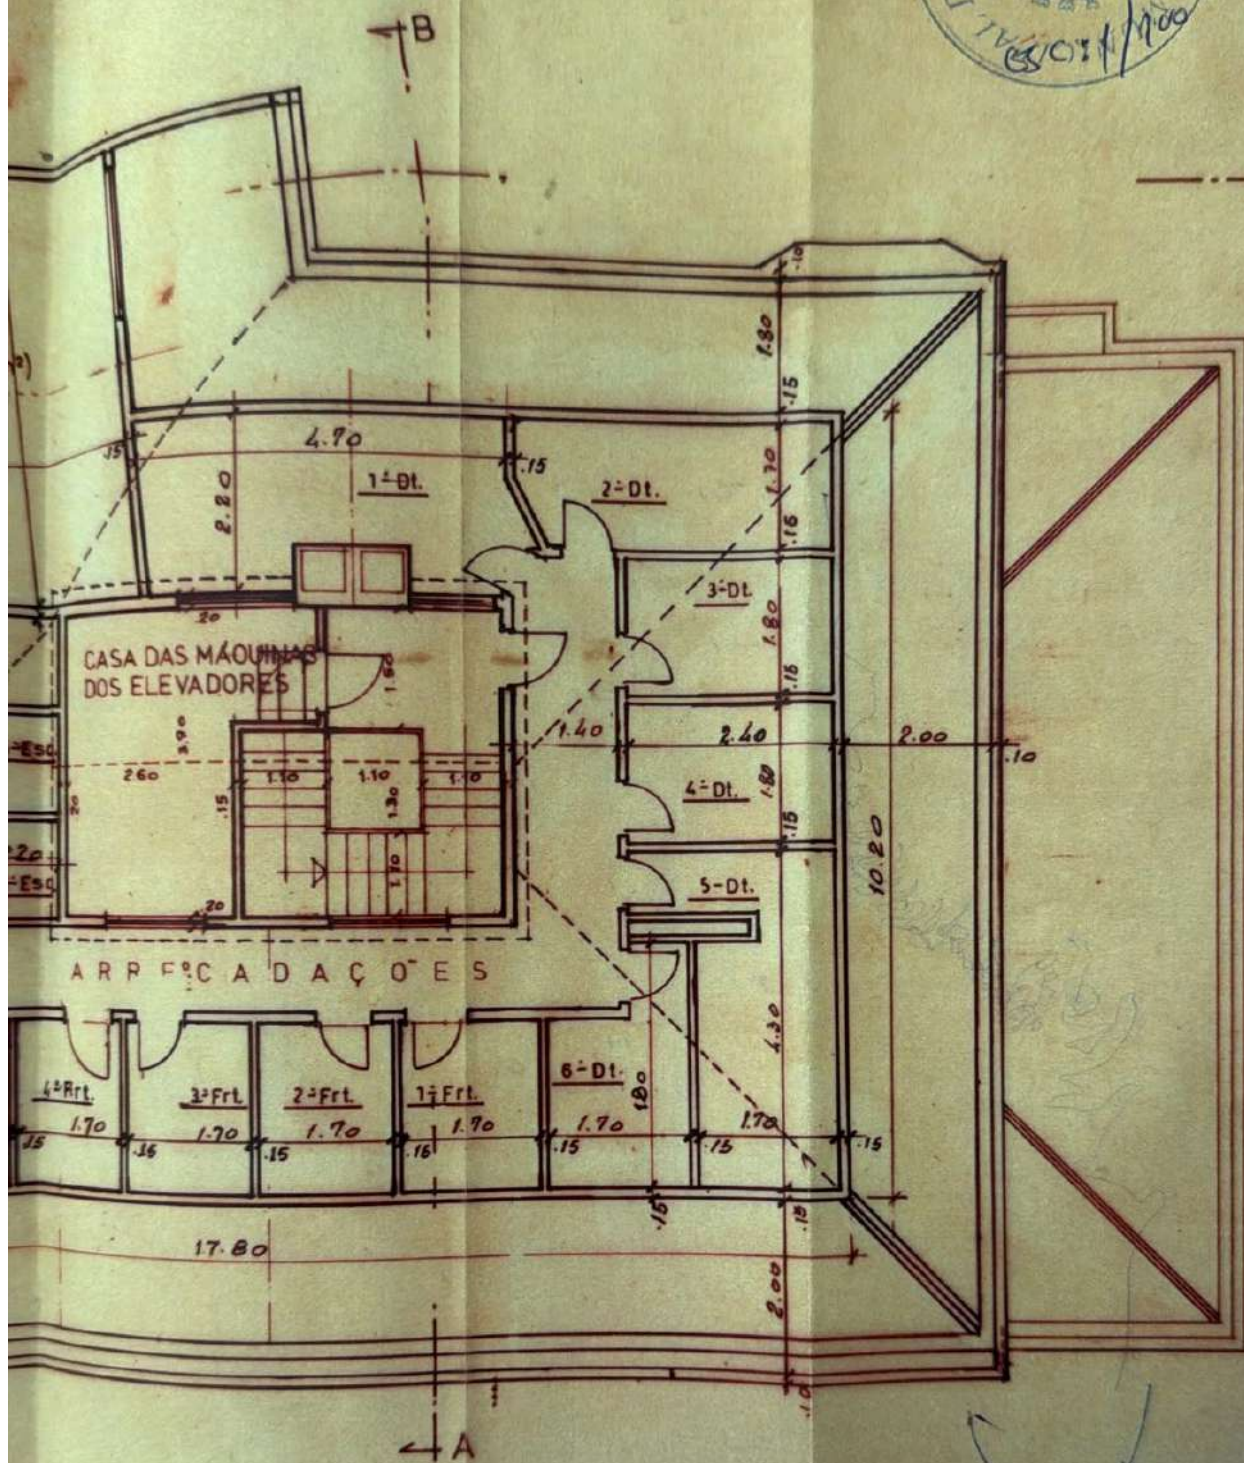

TELAS FINAIS

PROJECTO DUM PRÉDIO NA AMA

proprietario: Sociedade Casal de Vila Chã L.^{da}

Local: RUA DO ULTRAMAR E
AV. PEDRO ALVARES CABRAL