



LEGENDA:
— LIMITE DO TERRENO
— IMPLANTAÇÃO
— ANEXO

AREA DO TERRENO - 194,30m²
AREA DE IMPLANTAÇÃO - 74,80m²
AREA DO ANEXO - 21,60m²
AREA DO LOGRADOURO TARDOZ - 49,00m²
AREA DO LOGRADOURO FRENTE - 16,50m²
AREA DE ACESSO (RESTANTE AREA) - 32,40m²
SUPERFICIE COBERTA - 90,75m²
ARTIGO N° 1239



Betonilha em cimento



Terra para jardinar





PROJECTO DE LICENCIAMENTO :
OBRA DE ALTERAÇÃO DE UMA MORADIA UNIFAMILIAR
REQUERENTE: E CONSTRUÇÃO DE GARAGEM/ARRUMOS
ELISABETE FURRIEL PEREIRA ALFAIATE
LOCAL: RUA DOS GESTAIS - SOITO - SABUGAL
PEÇA: PLANTA DE IMPLANTAÇÃO

DATA: NOVEMBRO 2004
ESCALA: 1:200
TECNICO:
REFERÊNCIA: D_0324


FOLHA N°

04

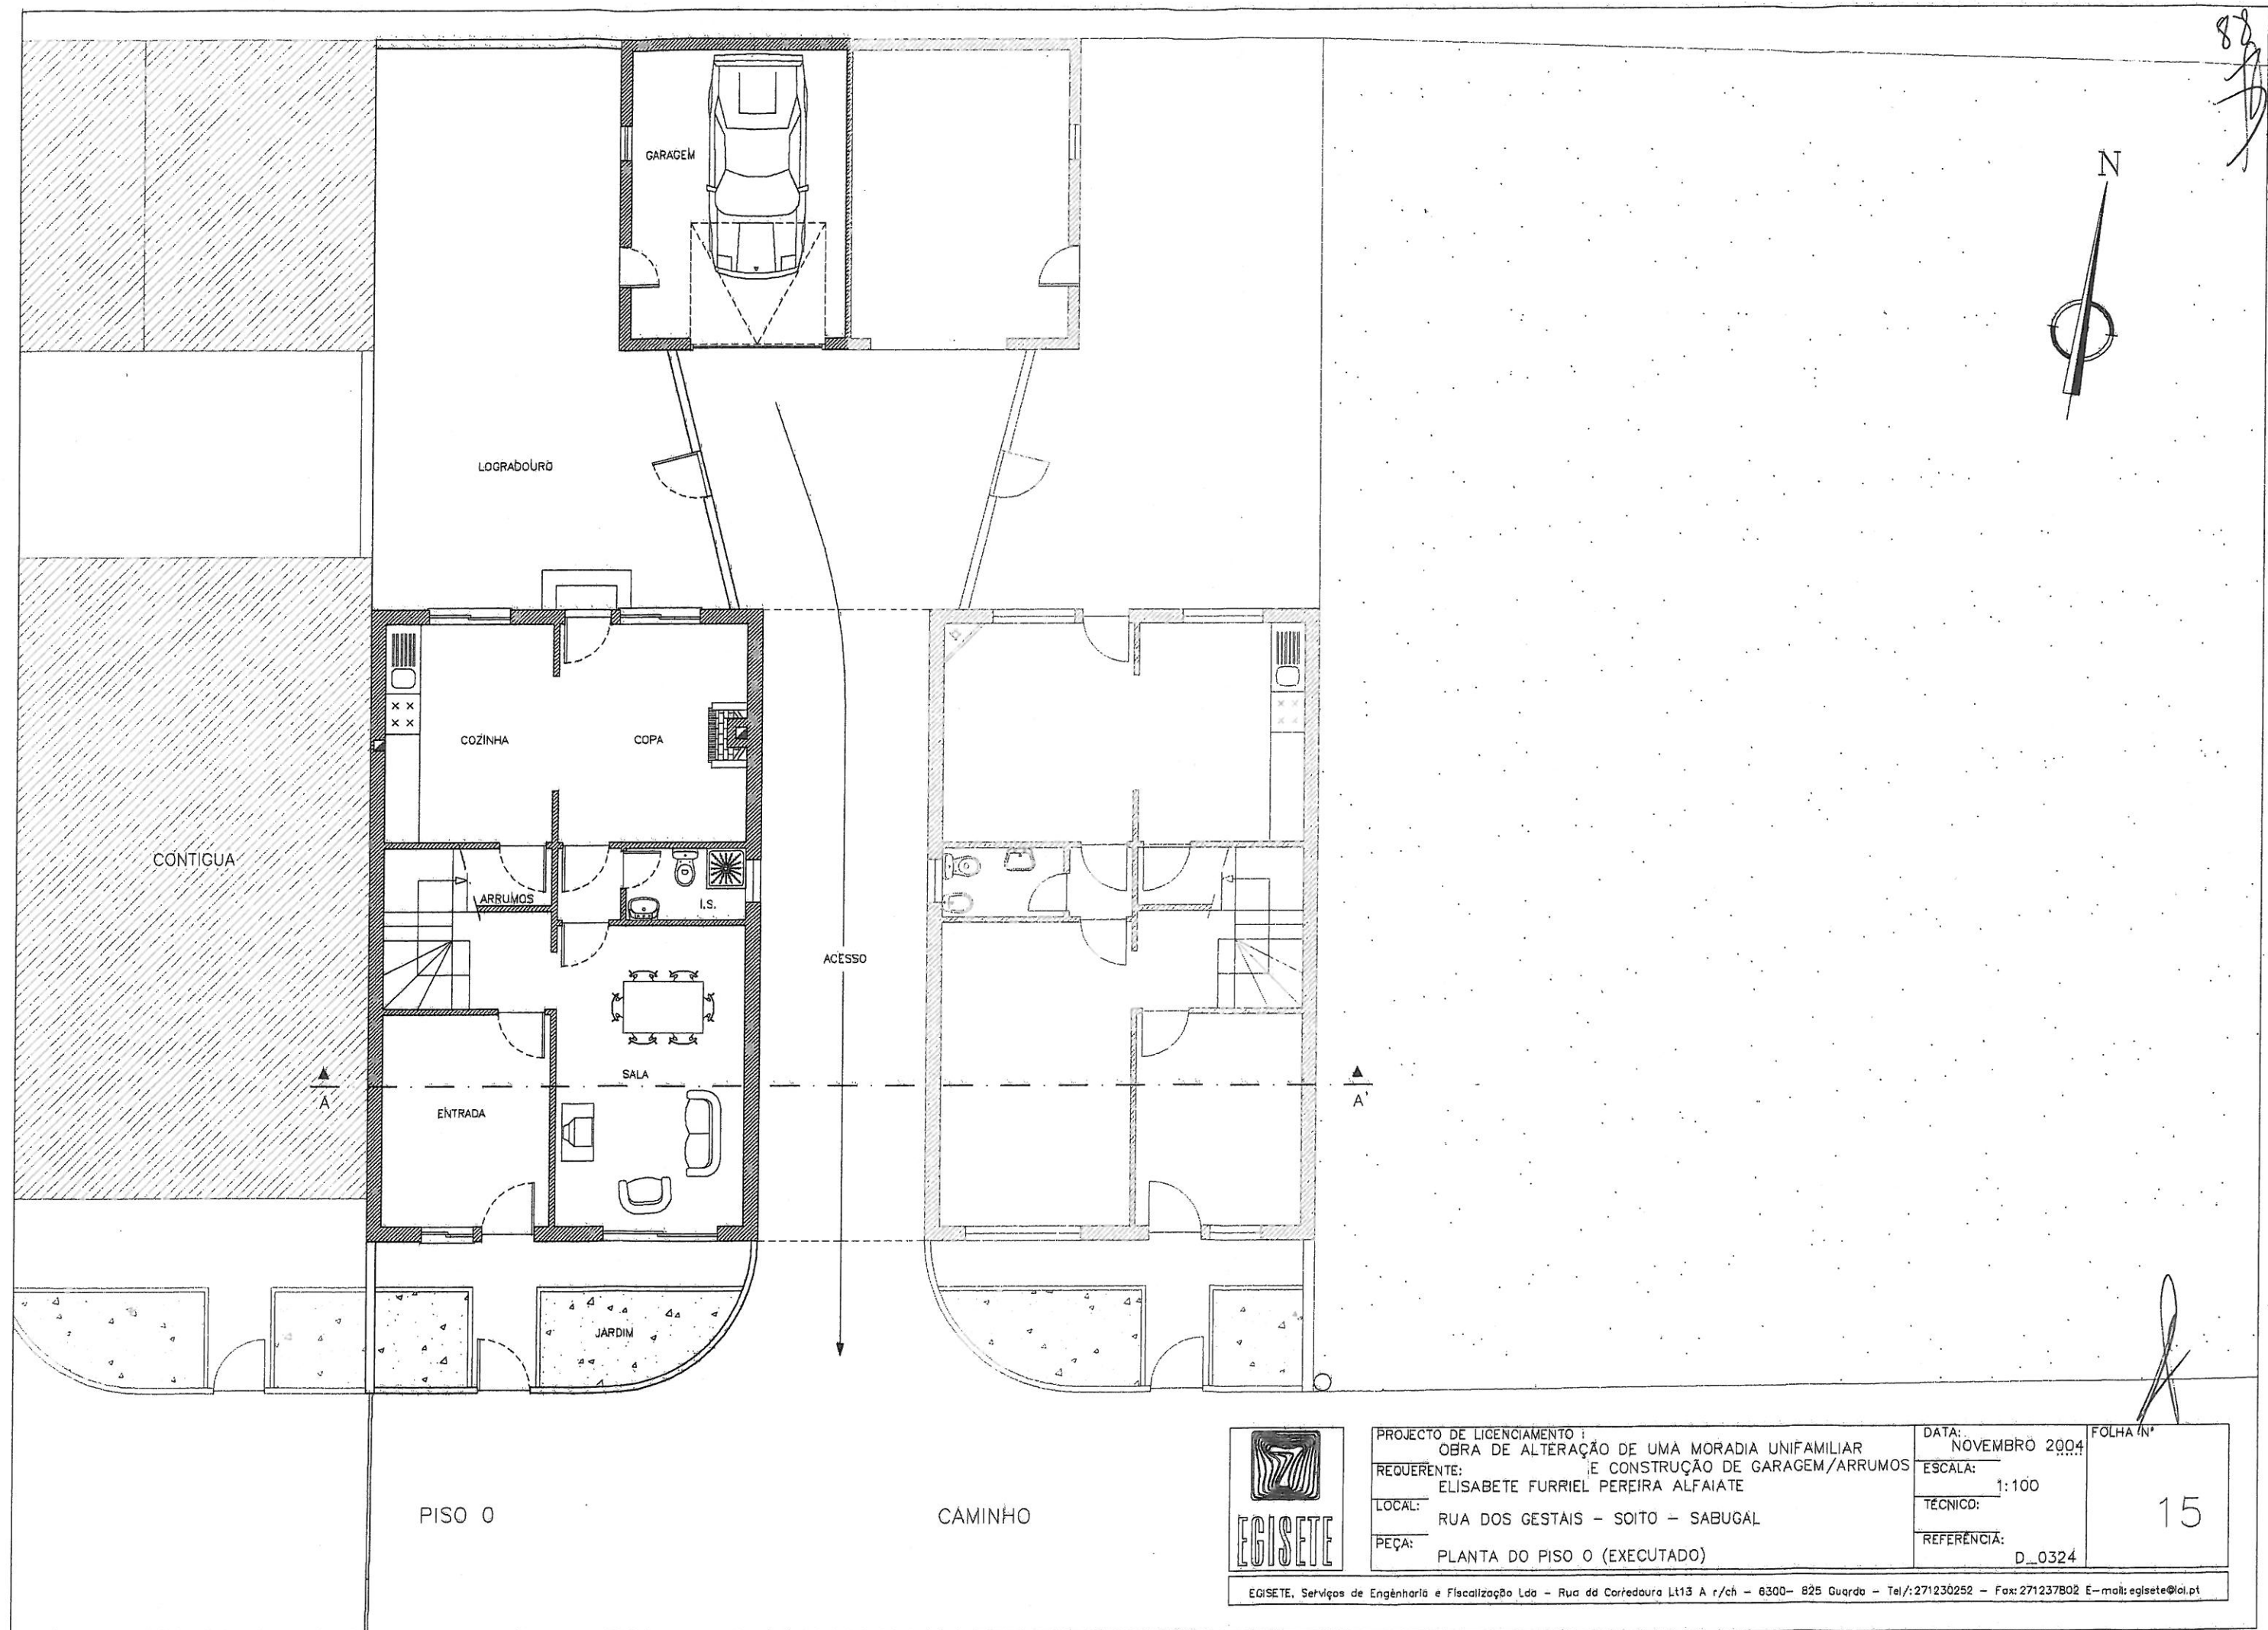

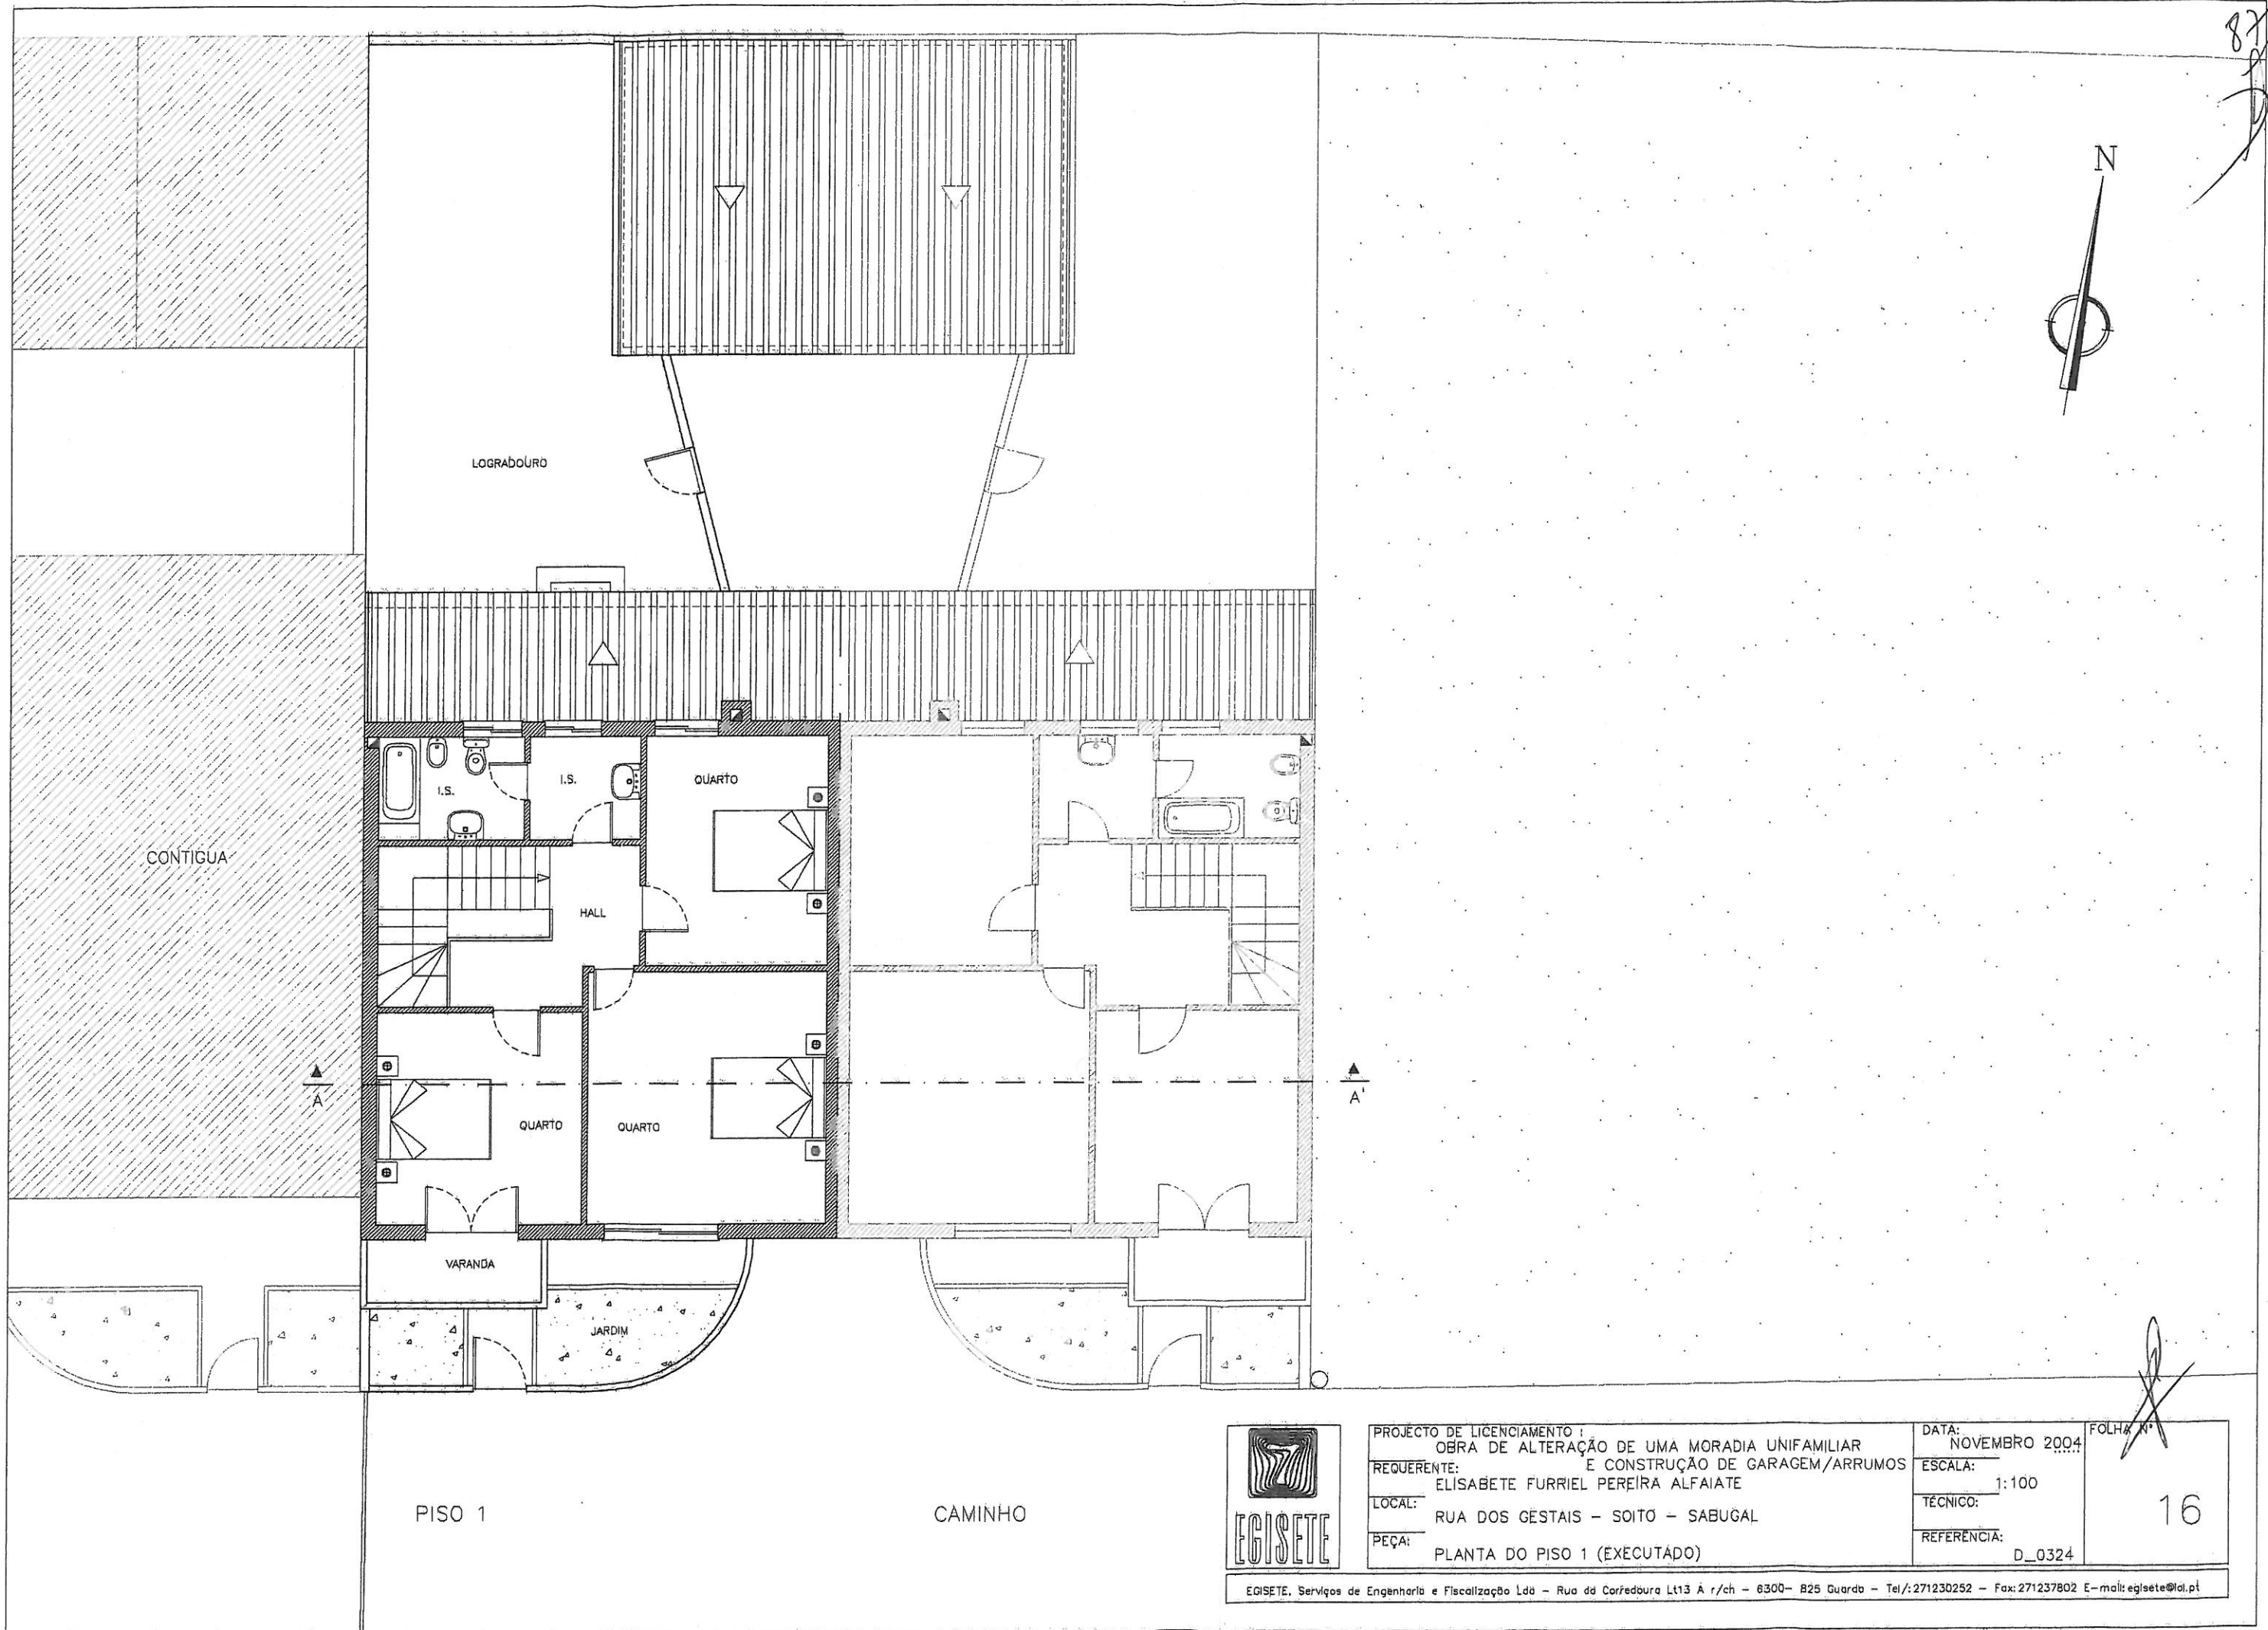

PROJECTO DE LICENCIAMENTO: OBRA DE ALTERAÇÃO DE UMA MORADIA UNIFAMILIAR E CONSTRUÇÃO DE GARAGEM/ARRUMOS	DATA: NOVENBRO 2004	FOLHA N.º
REQUERENTE: ELISABETE FURRIEL PEREIRA ALFAIATE	ESCALA: 1:100	16
LOCAL: RUA DOS GESTAIS - SOITO - SABUGAL	TÉCNICO:	
PEÇA: PLANTA DO PISO 1 (EXECUTADO)	REFERÊNCIA: D_0324	

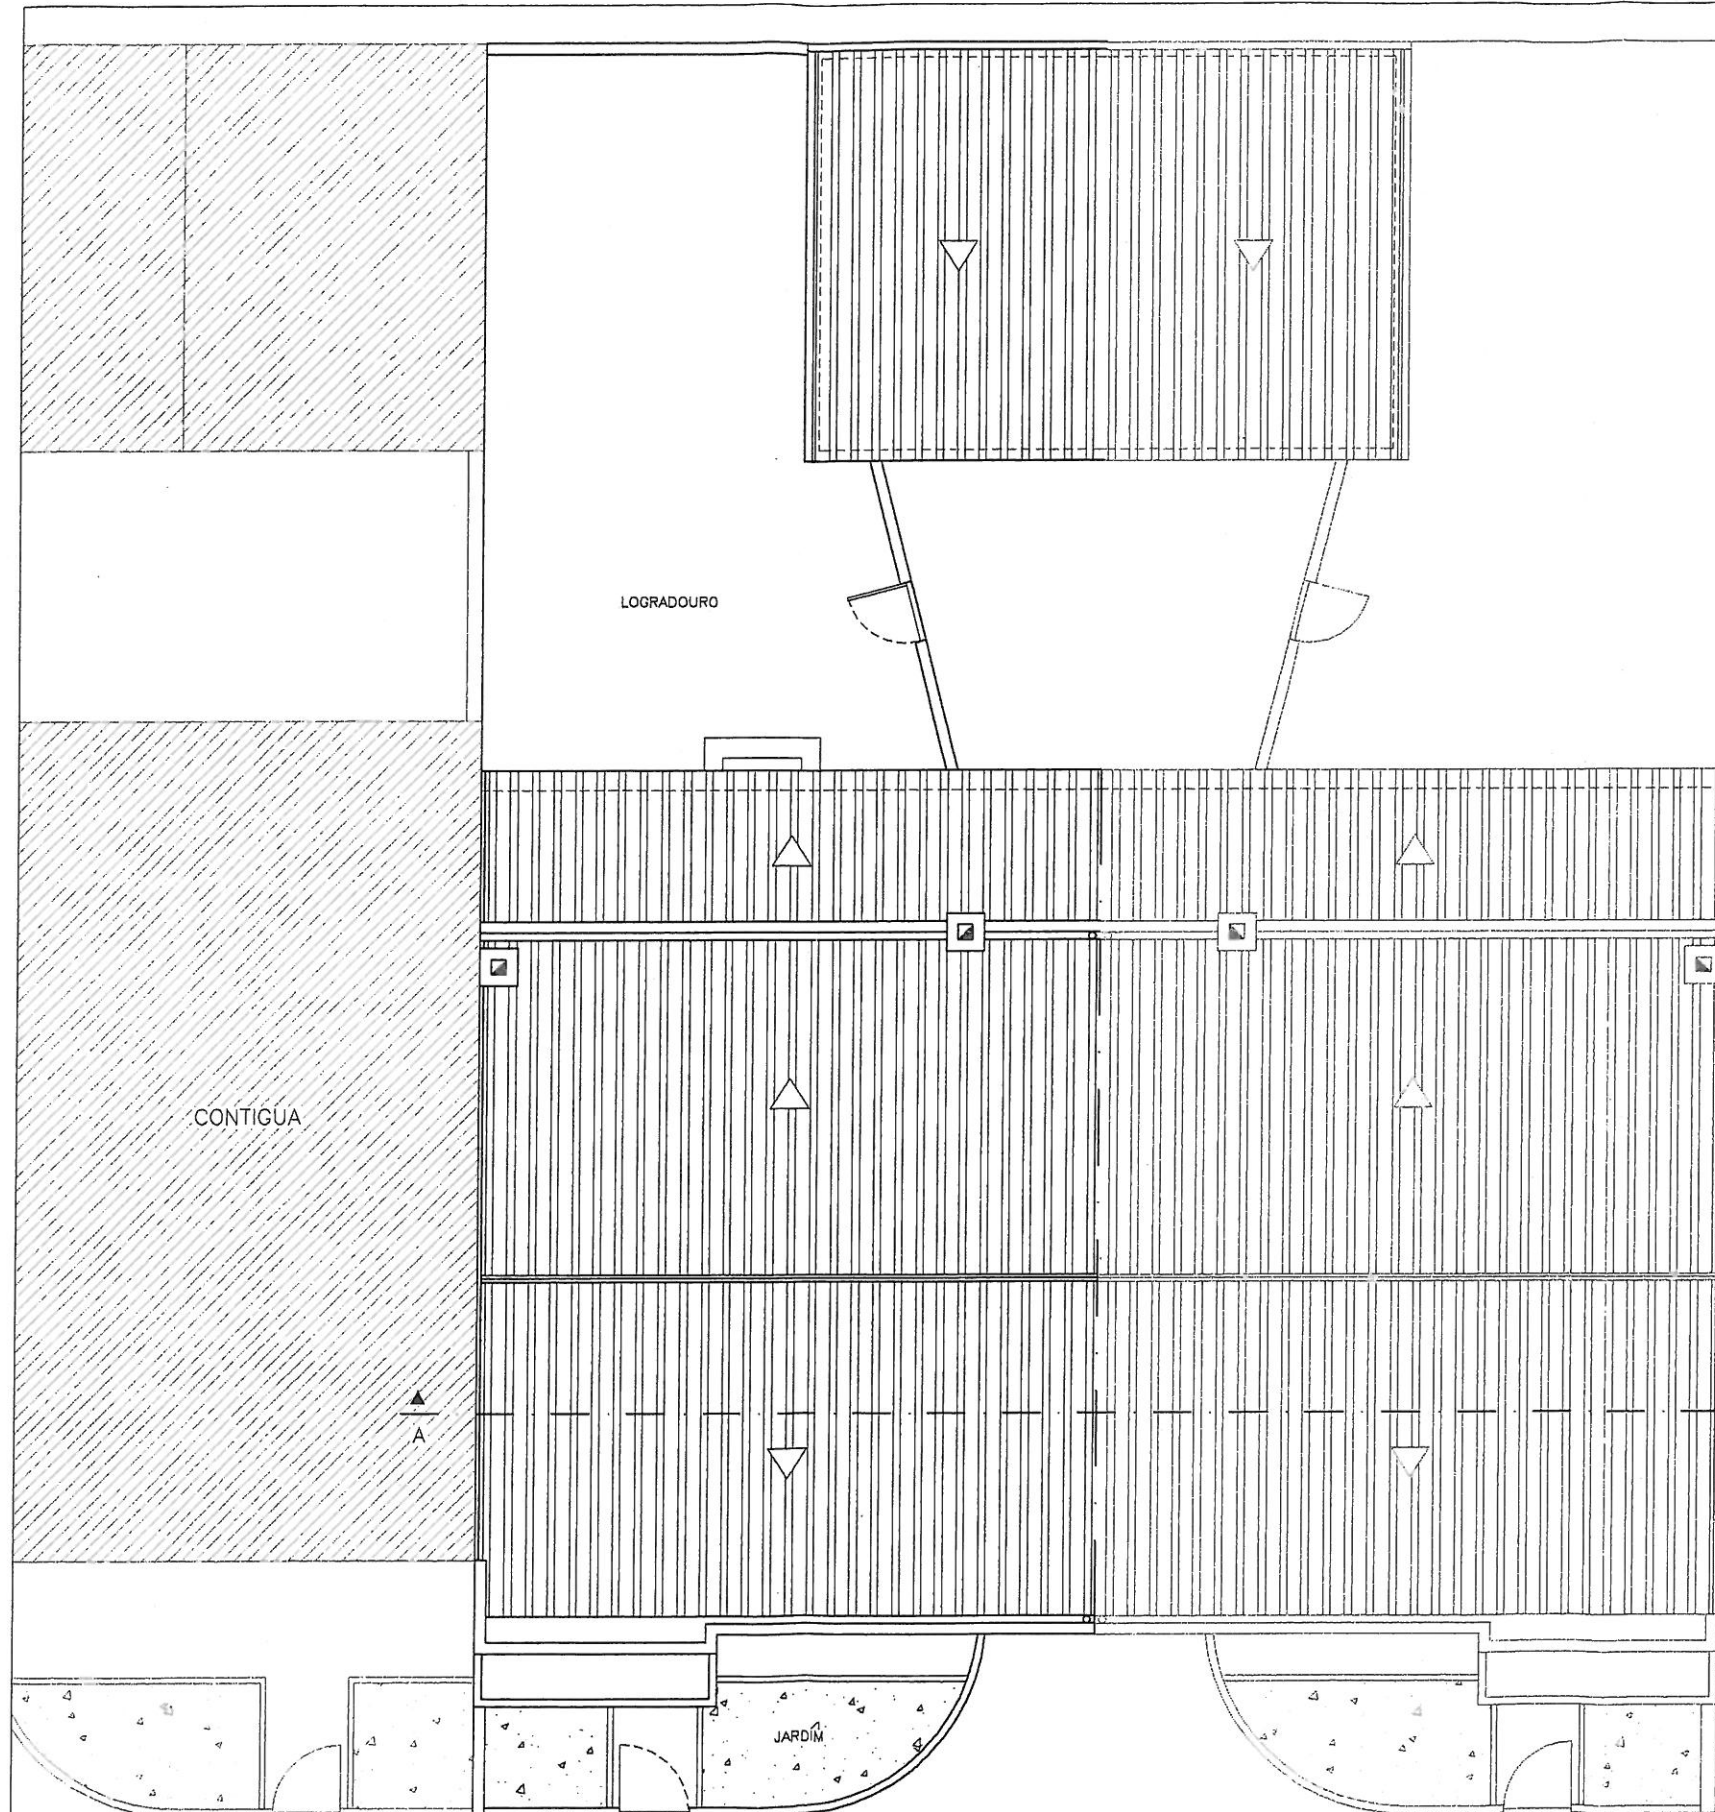


PROJECTO DE LICENCIAMENTO :
 OBRA DE ALTERAÇÃO DE UMA MORADIA UNIFAMILIAR
 E CONSTRUÇÃO DE GARAGEM/ARRUMOS
 REQUERENTE: ELISABETE FURRIEL PEREIRA ALFAIATE
 LOCAL: RUA DOS GESTAIS - SOITO - SABUGAL
 PEÇA: PLANTA DO PISO 1 (EXECUTADO)


DATA: NOVEMBRO 2004
 ESCALA: 1:100
 TÉCNICO:
 REFERÊNCIA: D_0324

FOLHA Nº

17

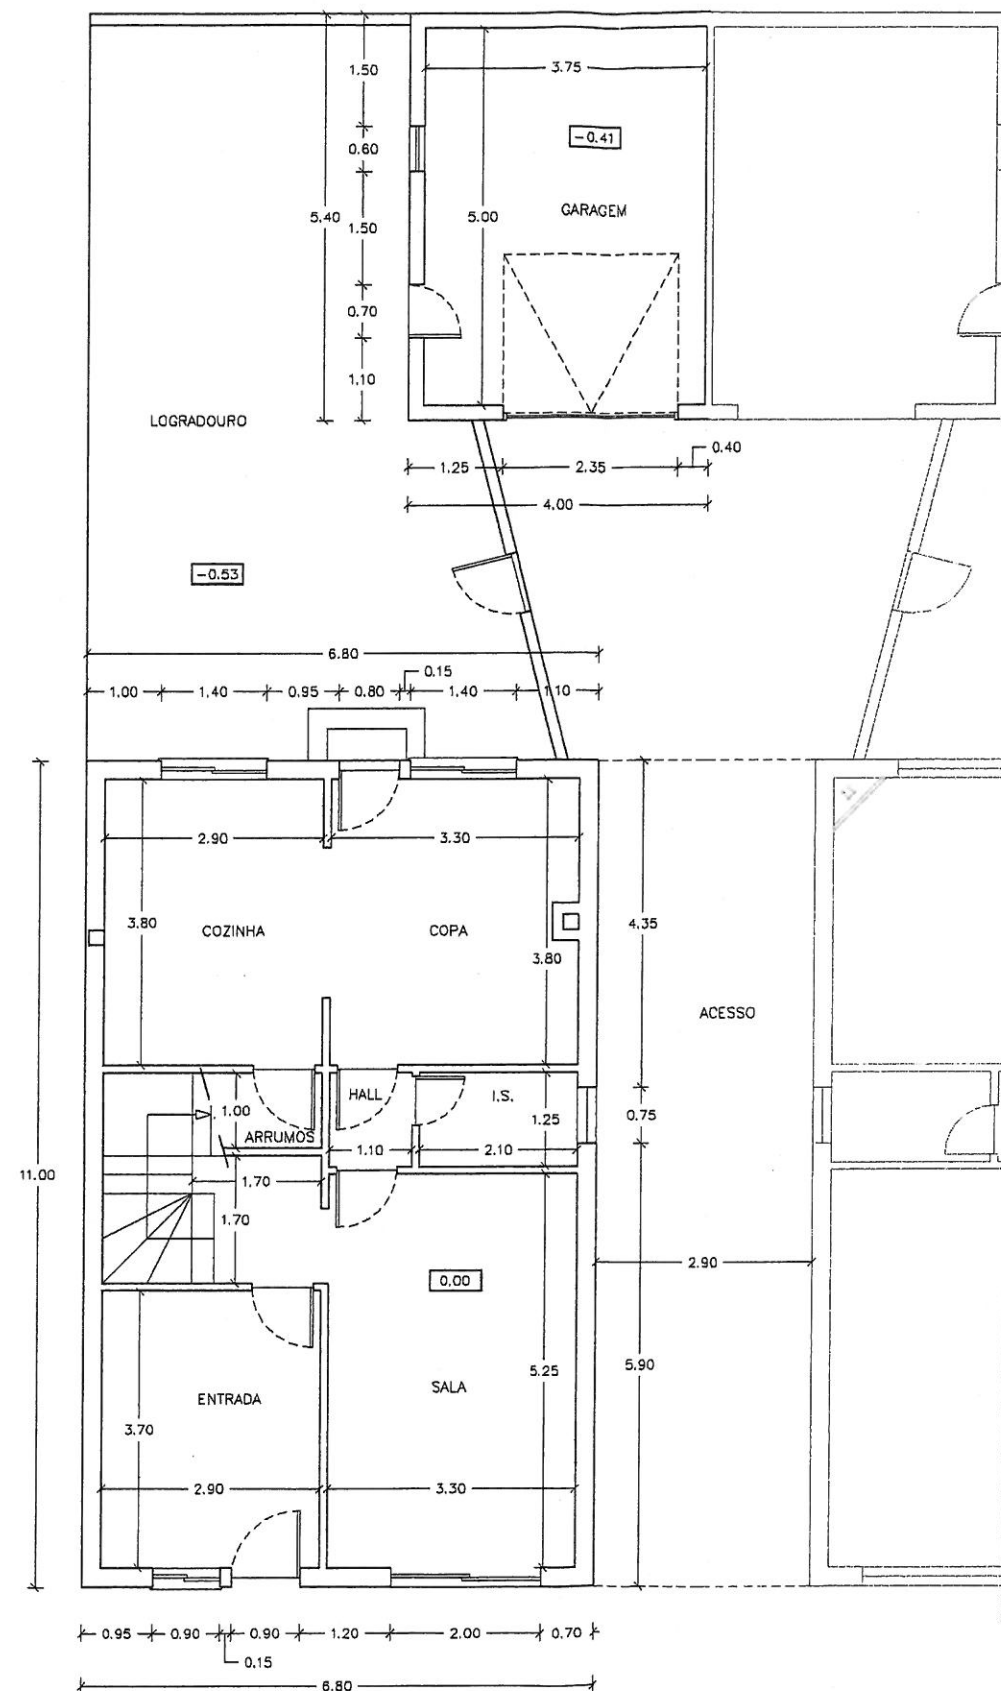


PISO 0

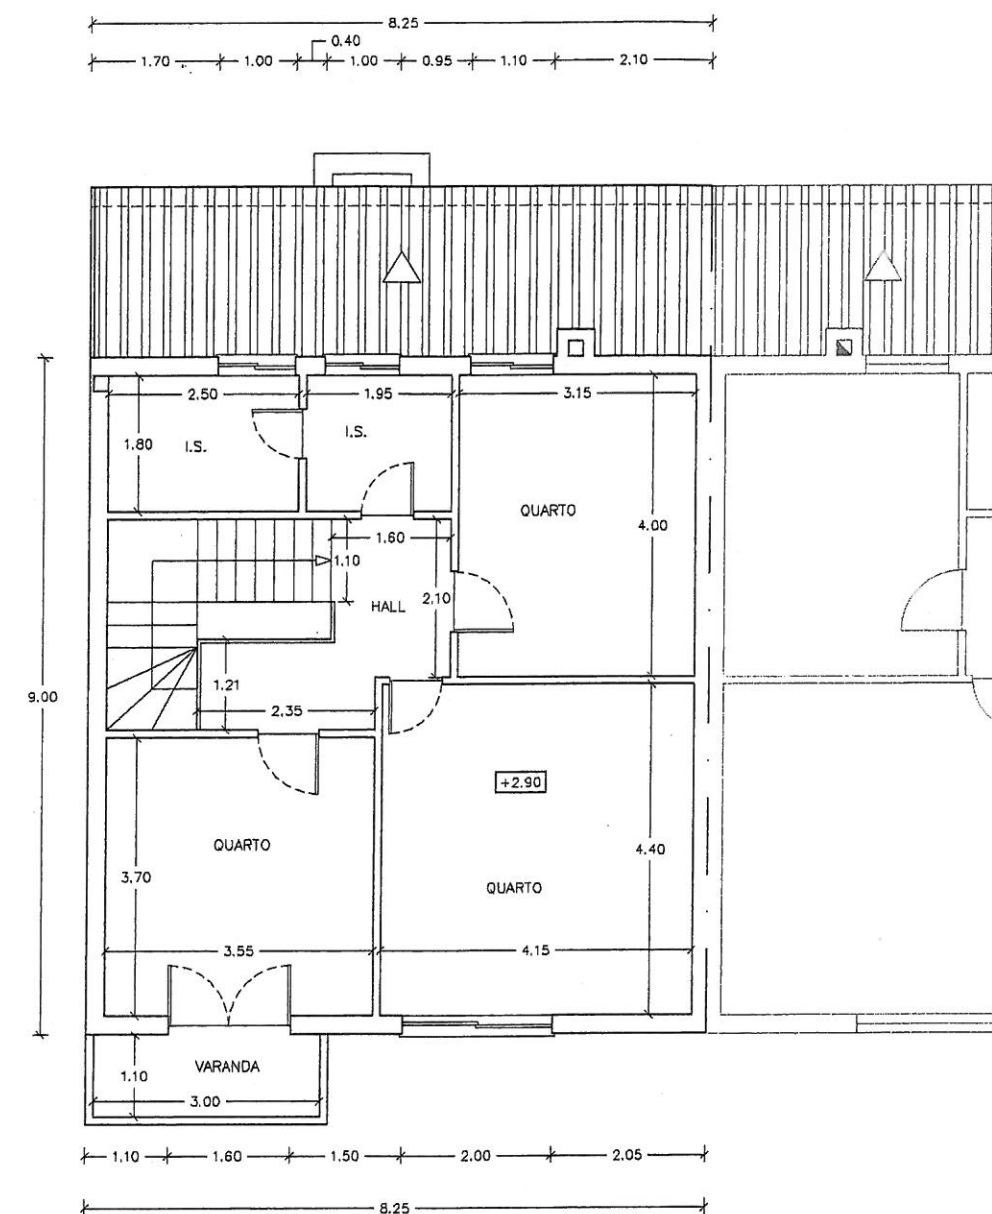


PISO 1



PROJECTO DE LICENCIAMENTO :	OBRA DE ALTERAÇÃO DE UMA MORADIA UNIFAMILIAR	DATA: NOVENBRO 2004	FOLHA
REQUERENTE:	ELISABETE FURRIEL PEREIRA ALFAIATE	ESCALA: 1:100	
LOCAL:	RUA DOS GESTAIS - SOITO - SABUGAL	TÉCNICO:	
PEÇA:	PLANTA DO PISO 0 E PISO 1 COTADA (EXECUTADO)	REFERÊNCIA: D_0324	

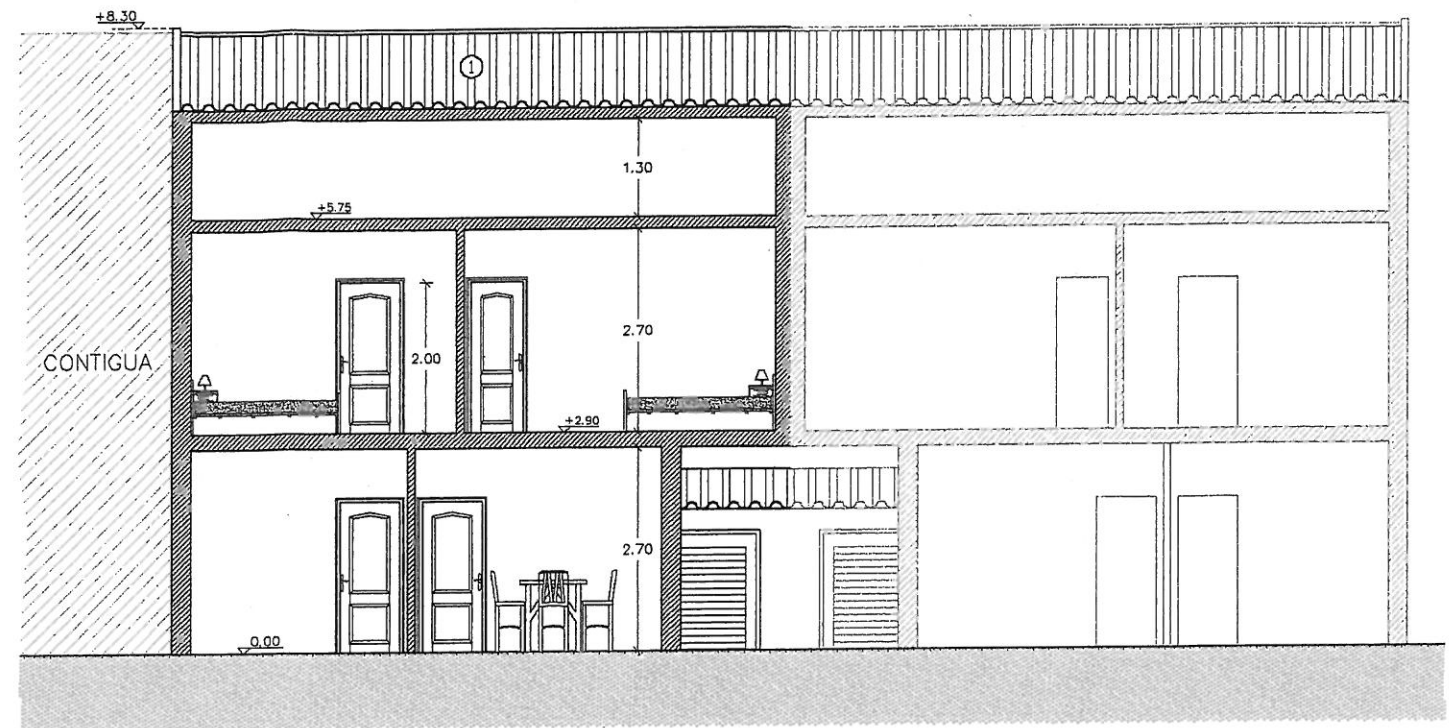

CORTE AB

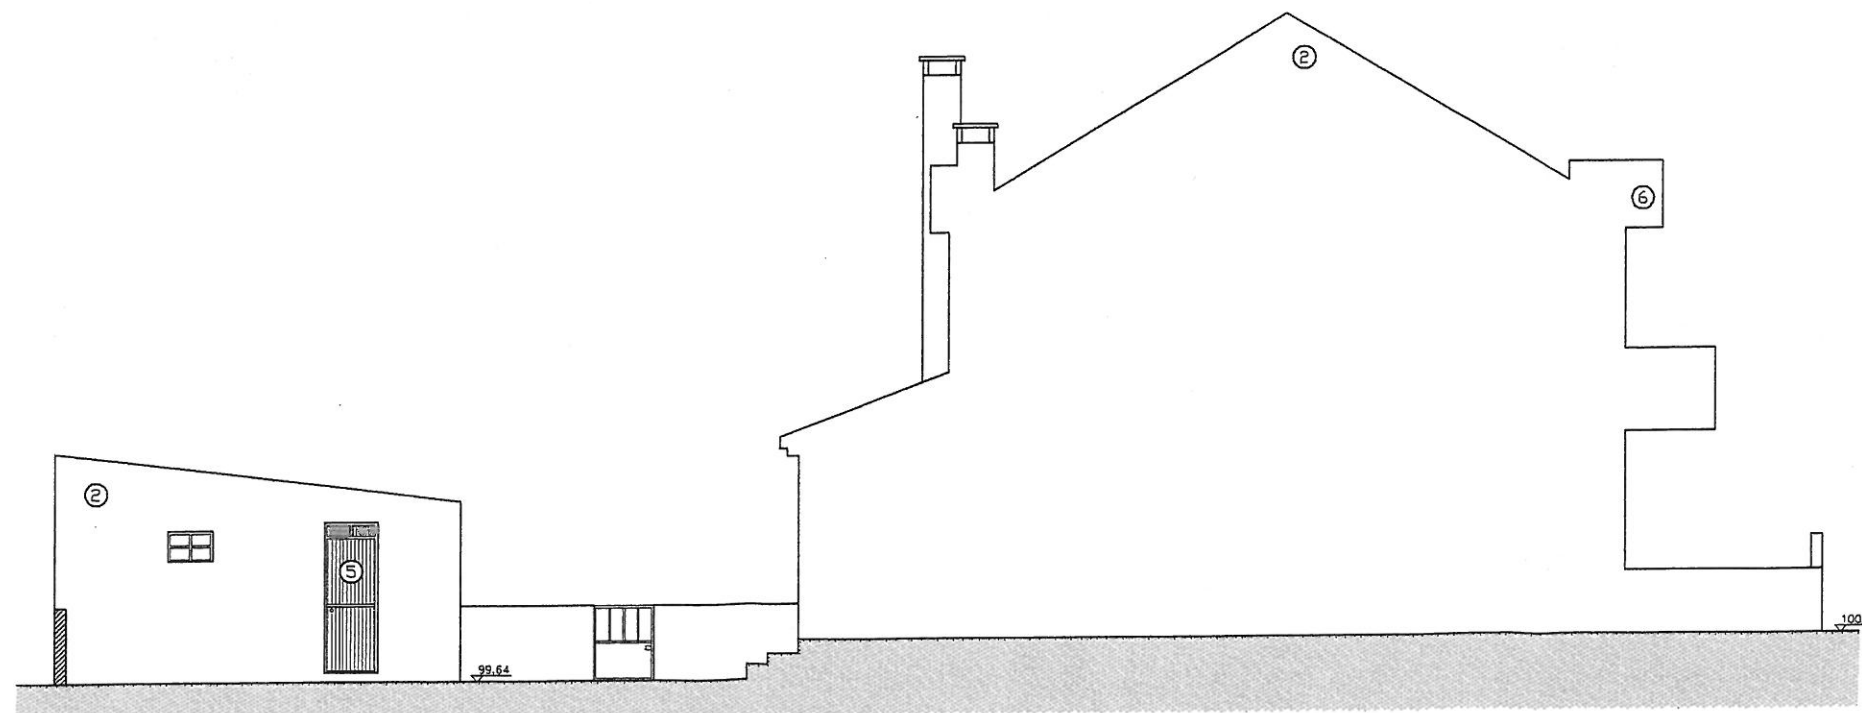

ALÇADO POENTE

ACABAMENTO EXTERIOR

- ① — Telha de barro vermelha, tipo coja.
- ② — Paredes rebocadas com argamassa de cimento e areia, pintadas com tinta plástica de cor branca.
- ③ — Caixilharias exteriores (janelas e portas) em alumínio termalacado, arcos e caixilhos na cor branca.
- ④ — Caixilharias exteriores (janelas e portas), em alumínio anodizado.
- ⑤ — Portões em chapa de ferro pintado a tinta de esmalte na cor preta.
- ⑥ — Paredes rebocadas com argamassa de cimento e areia, na cor cinza.
- ⑦ — Revestimento a plaquetas cerâmicas.



PROJECTO DE LICENCIAMENTO :
 OBRA DE ALTERAÇÃO DE UMA MORADIA UNIFAMILIAR
 E CONSTRUÇÃO DE GARAGEM/ARRUMOS
 REQUERENTE:
 ELISABETE FURRIEL PEREIRA ALFAIATE
 LOCAL:
 RUA DOS GESTAIS - SOITO - SABUGAL
 PEÇA:
 CORTE AB E ALÇADO POENTE (EXECUTADO)

DATA:
 NOVEMBRO 2004
 ESCALA:
 1:100
 TÉCNICO:
 REFERÊNCIA:
 D_0324

FOLHA N.º

19



ALÇADO NORTE



ALÇADO NORTE

ACABAMENTO EXTERIOR

- ① — Telha de barro vermelha, tipo coja.
- ② — Paredes rebocadas com argamassa de cimento e areia, pintadas com tinta plástica de cor branca.
- ③ — Caixilharias exteriores (janelas e portas) em alumínio termolacada, oras e caixilhos na cor branca.
- ④ — Caixilharias exteriores (janelas e portas), em alumínio anodizado.
- ⑤ — Portões em chapa de ferro pintado a tinta de esmalte na cor preta.
- ⑥ — Paredes rebocadas com argamassa de cimento e areia, na cor cinza.
- ⑦ — Revestimento a plaquetas cerâmicas.



PROJECTO DE LICENCIAMENTO : OBRA DE ALTERAÇÃO DE UMA MORADIA UNIFAMILIAR		DATA: NOVEMBRO 2004	FOLHA Nº
REQUERENTE: ELISABETE FURRIEL PEREIRA ALFAIATE		ESCALA: 1:100	20
LOCAL:	RUA DOS GESTAIS - SOITO - SABUGAL	TÉCNICO:	
PEÇA:	ALÇADO NORTE E ALÇADO SUL (EXECUTADO)	REFERENCIA: D_0324	