


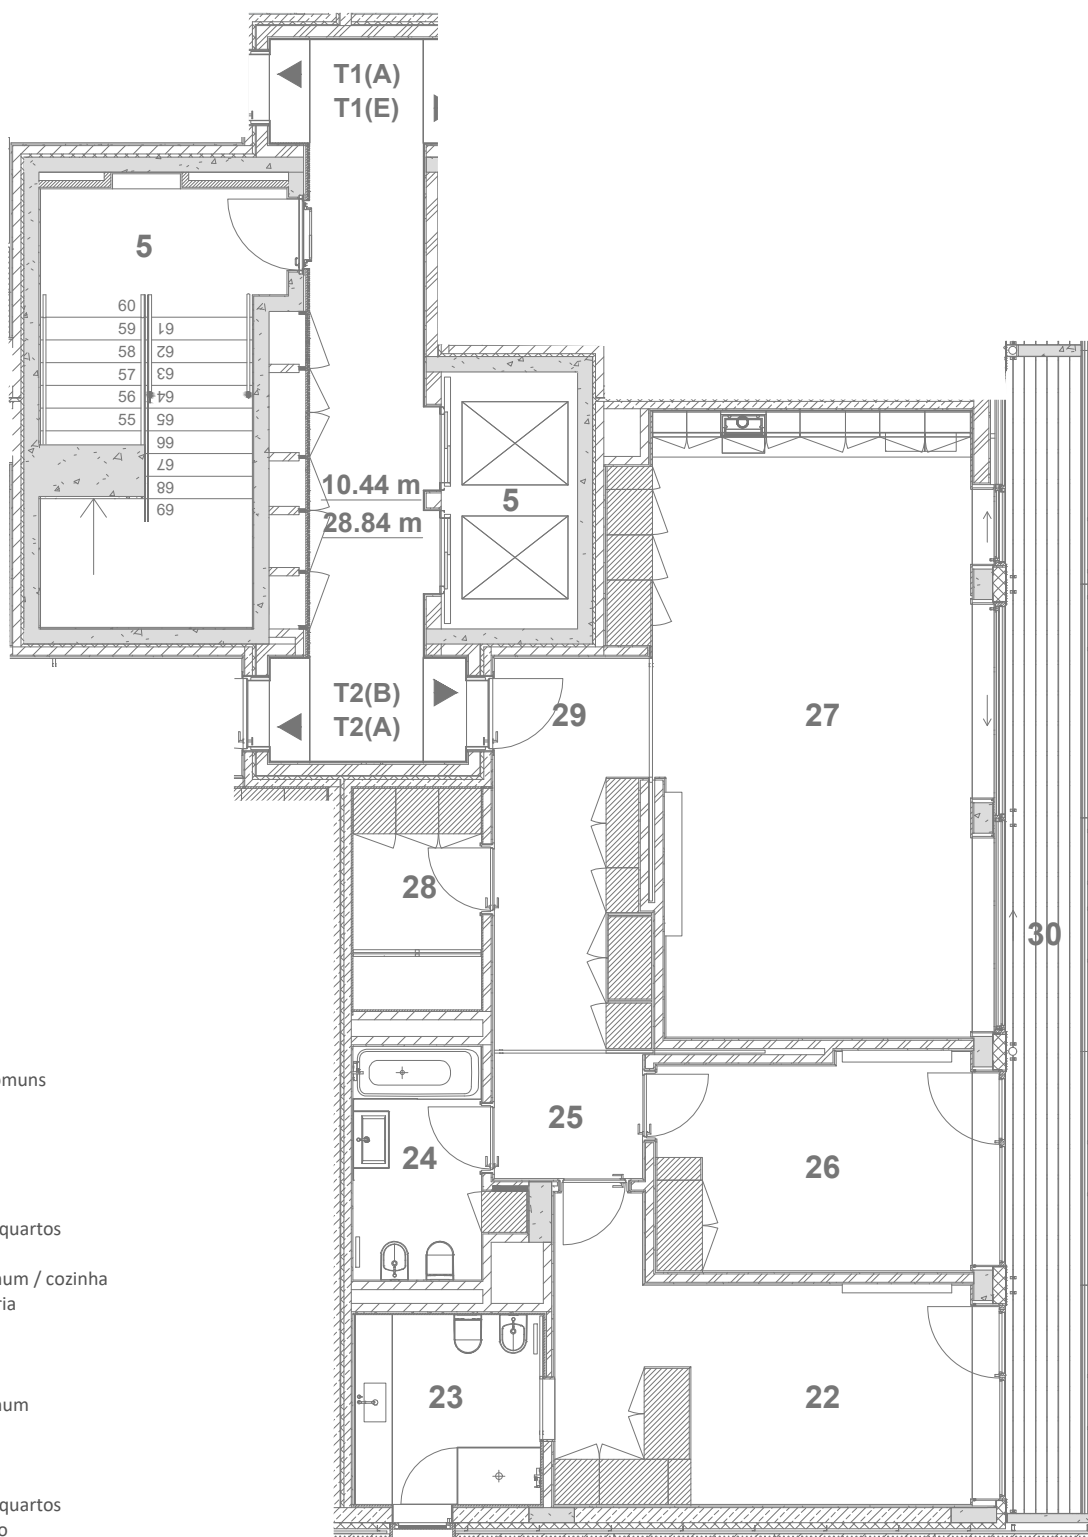

5 zonas comuns

- 23 suite
- 24 i.s. suite
- 25 i.s.
- 26 hall dos quartos
- 27 quarto
- 28 sala comum / cozinha
- 29 lavandaria
- 30 hall
- 31 varanda
- 32 arrumo
- 33 sala comum
- 34 cozinha
- 35 suite
- 36 i.s. suite
- 37 hall dos quartos
- 38 escritório

ANEXO 2

Arquitetura fração

L3B3.3

Fração X

131,8 m2

Escala 1:100

131,8 m2