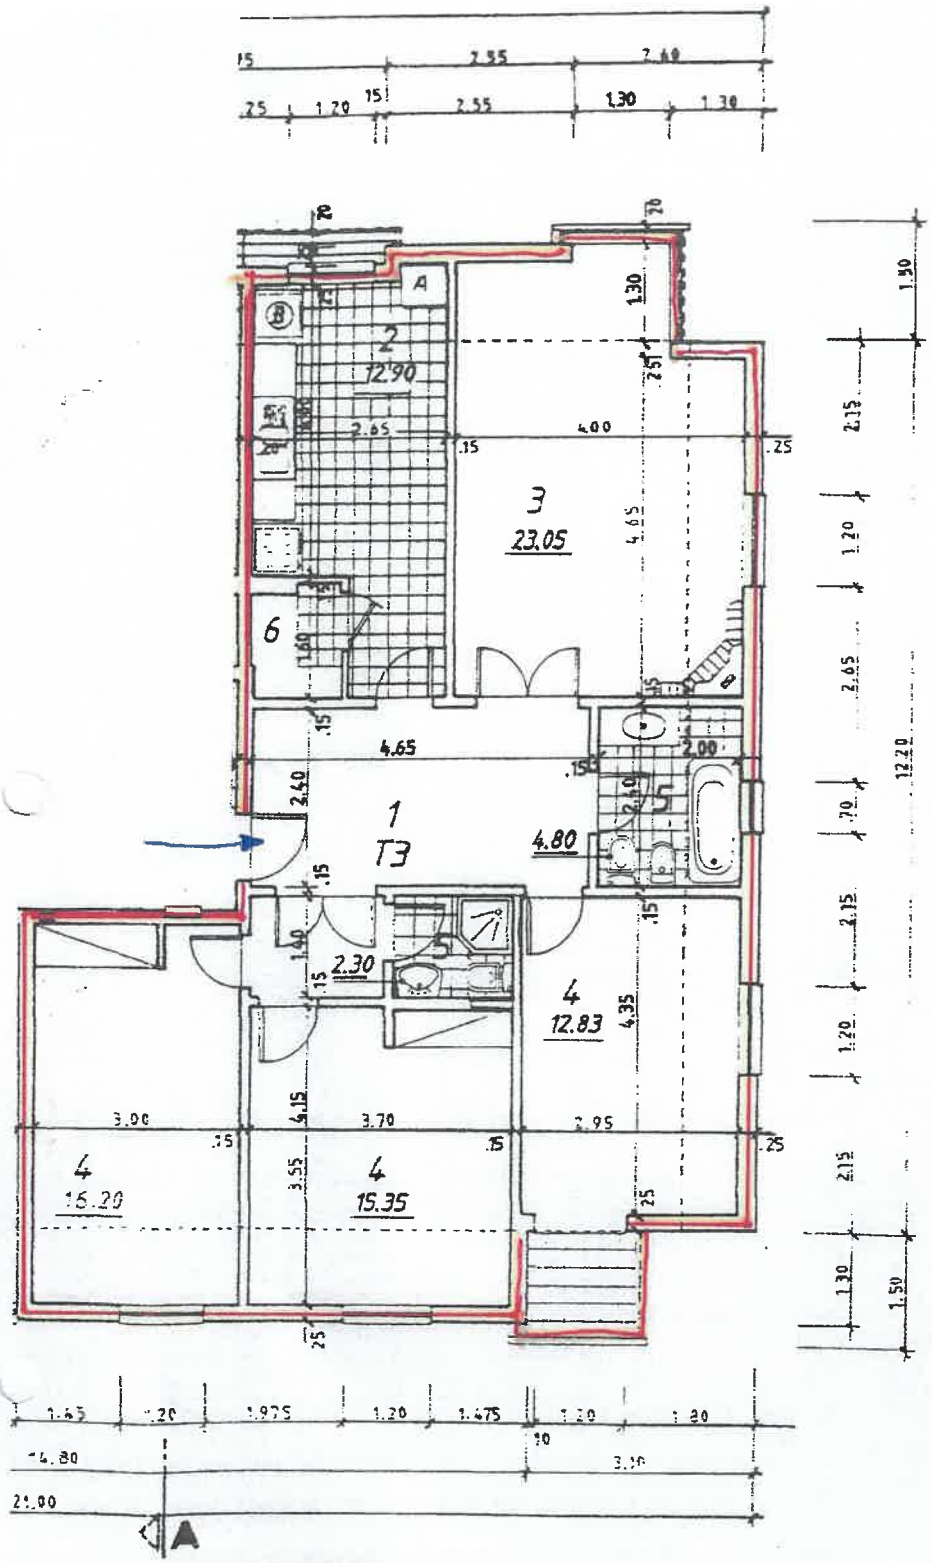


1 - Hall
2 - Cozinha
3 - Sala comum
4 - Quartos
5 - Casa de banho
6 - Despensa
A - Frigorifrico - NÃO
B - Máq. lavar roupa

Desenhou	/ 10 / 94	
Copiou	/ /	
Verificou	/ /	
Visto	/ /	

ARQUITECTURA
-alterações-

Designação

PLANTA - T3 - ALFRAGIDE

Cliente

Construções ACORFIL, Lda.

Local

EDUARDO SANTOS
ENGENHEIRO CIVIL
ESTUDOS - PROJECTOS - RESPONSAVEL OBRAS
GABINETE DE ARQUITECTURA E ENGENHARIA
Av. D. Carlos I, Lote 19 - 1.º
Telefs. 901954 - 971097
REBOLEIRA SUL — 2700 AMADORA