



CÂMARA MUNICIPAL DE LOUSÃ

Requerente: VICTOR MANUEL FRANCISCO

Natureza da obra: HABITAÇÃO UNIFAMILIAR

Proc.º: _____

Local: COVA DO LOBO

Data: 1 / 1 /

Visto:

Secção de Obras

Ó Funcionário,

Planta topográfica

n.º _____

Guia receita

n.º 575

Data: 99/03/15

N

Escala 1:10.000

Δ

Nota:


○ interessado deverá indicar nesta planta original, os limites do seu lote e o nome dos confrontantes.

A obra projectada deve ser implantada com rigor e a vermelho na planta original para entregar com o requerimento.

○ fornecimento desta planta não implica qualquer compromisso quanto à aprovação da obra que vier a ser requerida ou à concessão da respectiva licença.


A reprodução desta planta é proibida.

Obs.: lote 180, estrada Lousã - Sul, Joaquim Coelho,
coascerak, Joaquim Bernardino; fronte, Joaquim
Ferreira

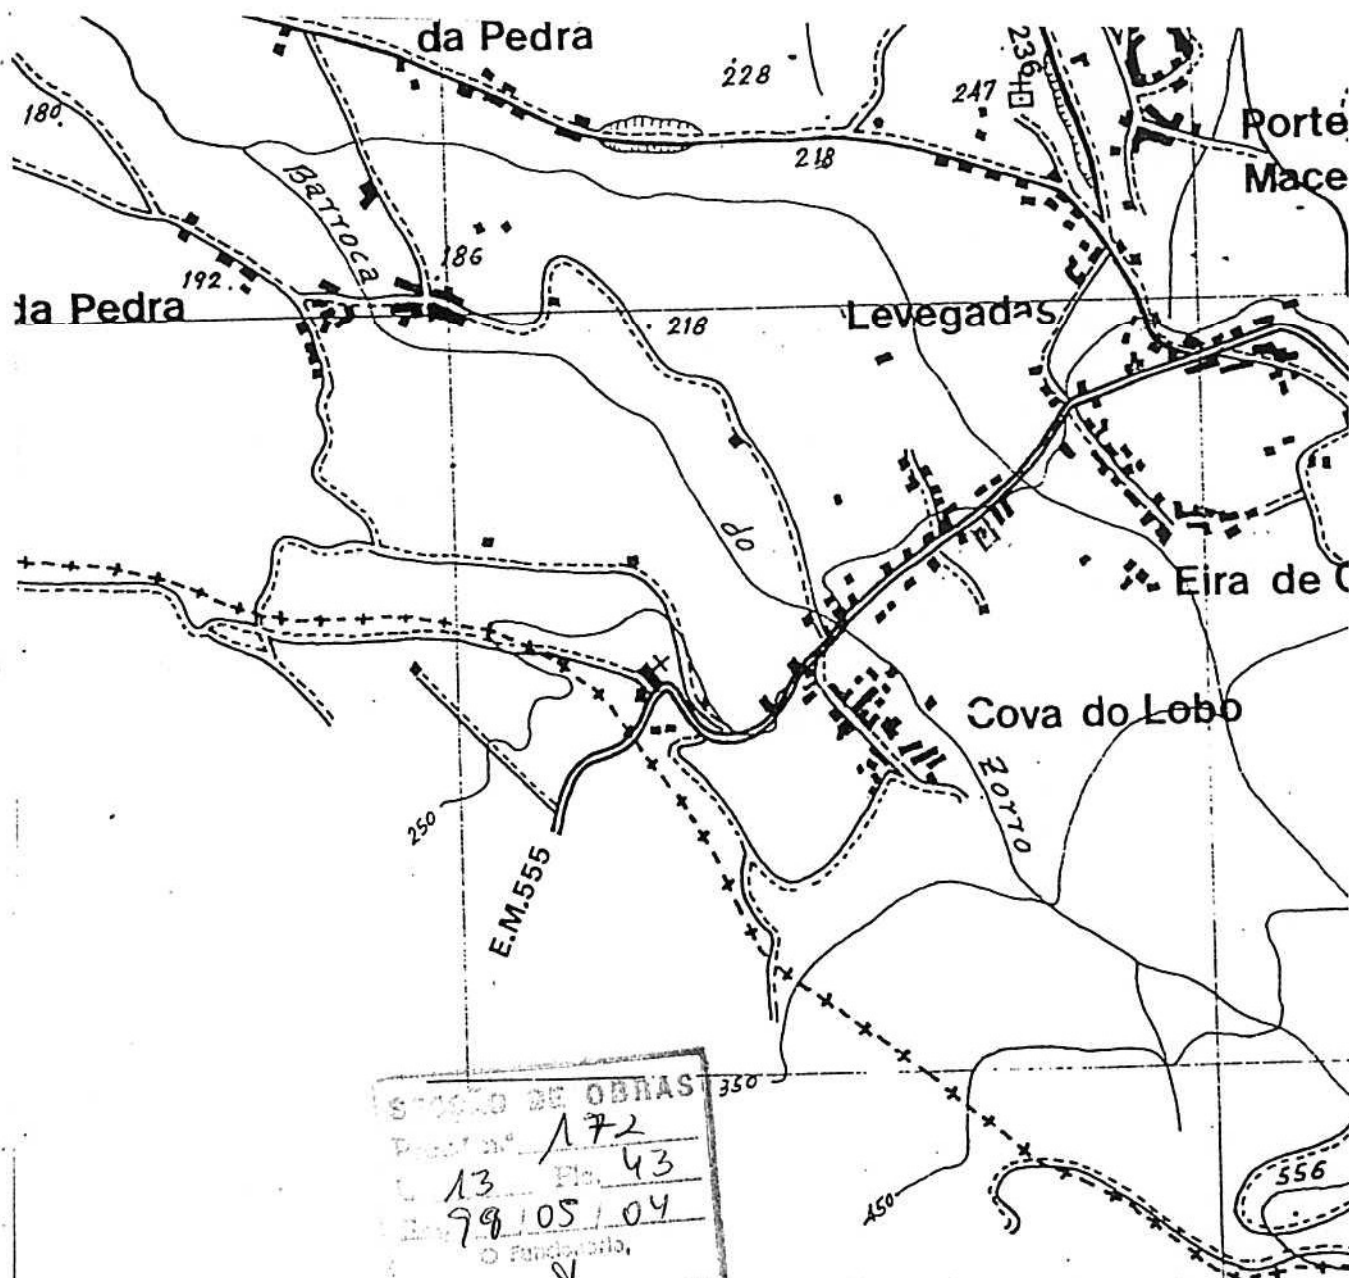


LOUSÃ


LEVEGADAS

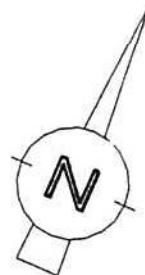


requerente	Viotor Manuel Francisco
projecto	Arquitectura
fase	Projecto de Licenciamento
escala	1/200
data	Maio de 1999
obs	000.00 Cotas de Projecto
folha n.º	1 / 2
Planta de Implantação	
paulo bernardo arquitecto	

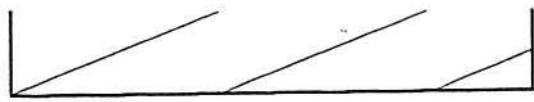

ESPINHO / M. DO CORVO

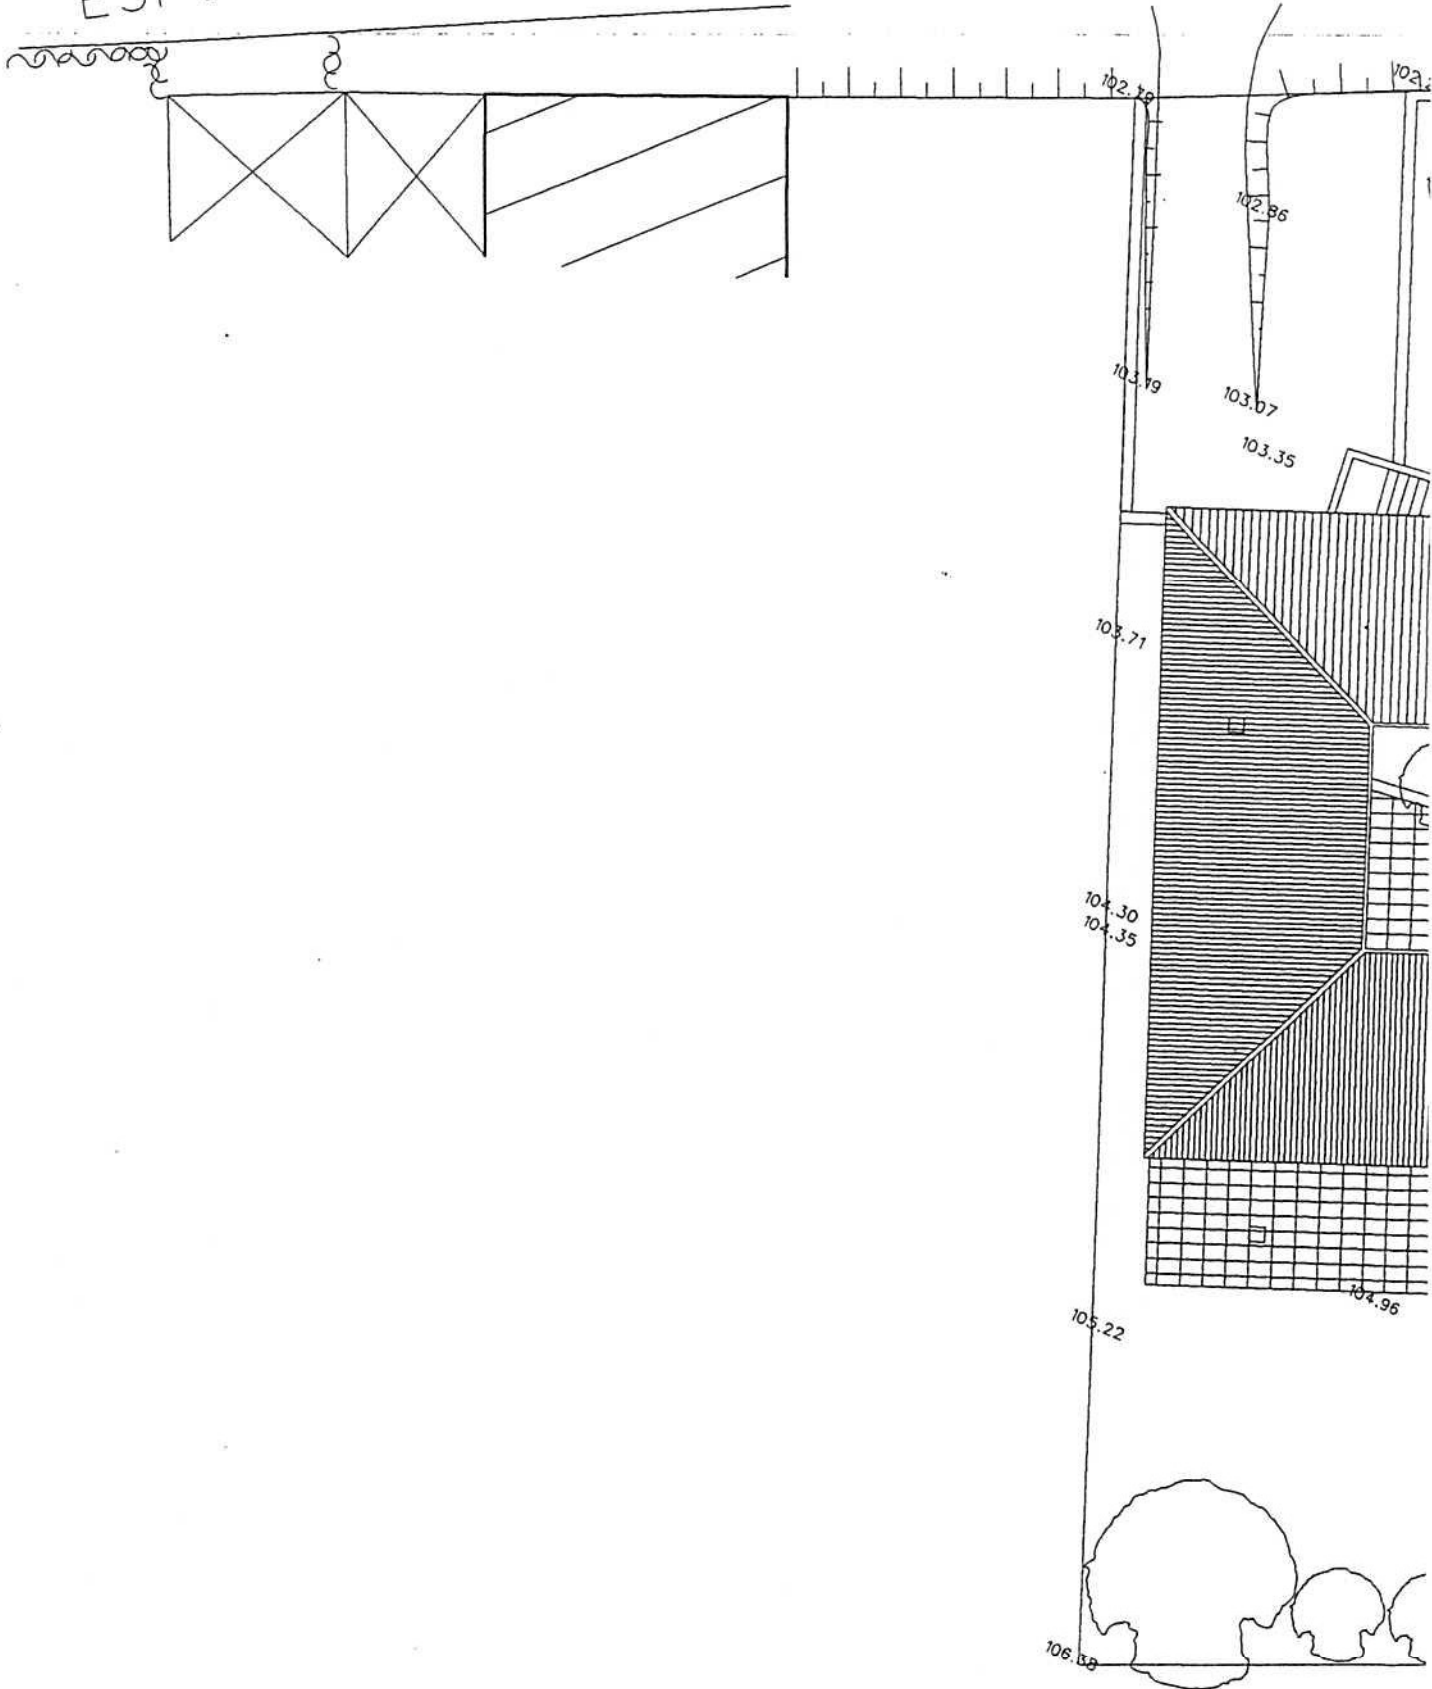

- 1-Portão
2-Rampa de acesso
3-Garagem
4- Arrumos
5-Escada exterior de acesso

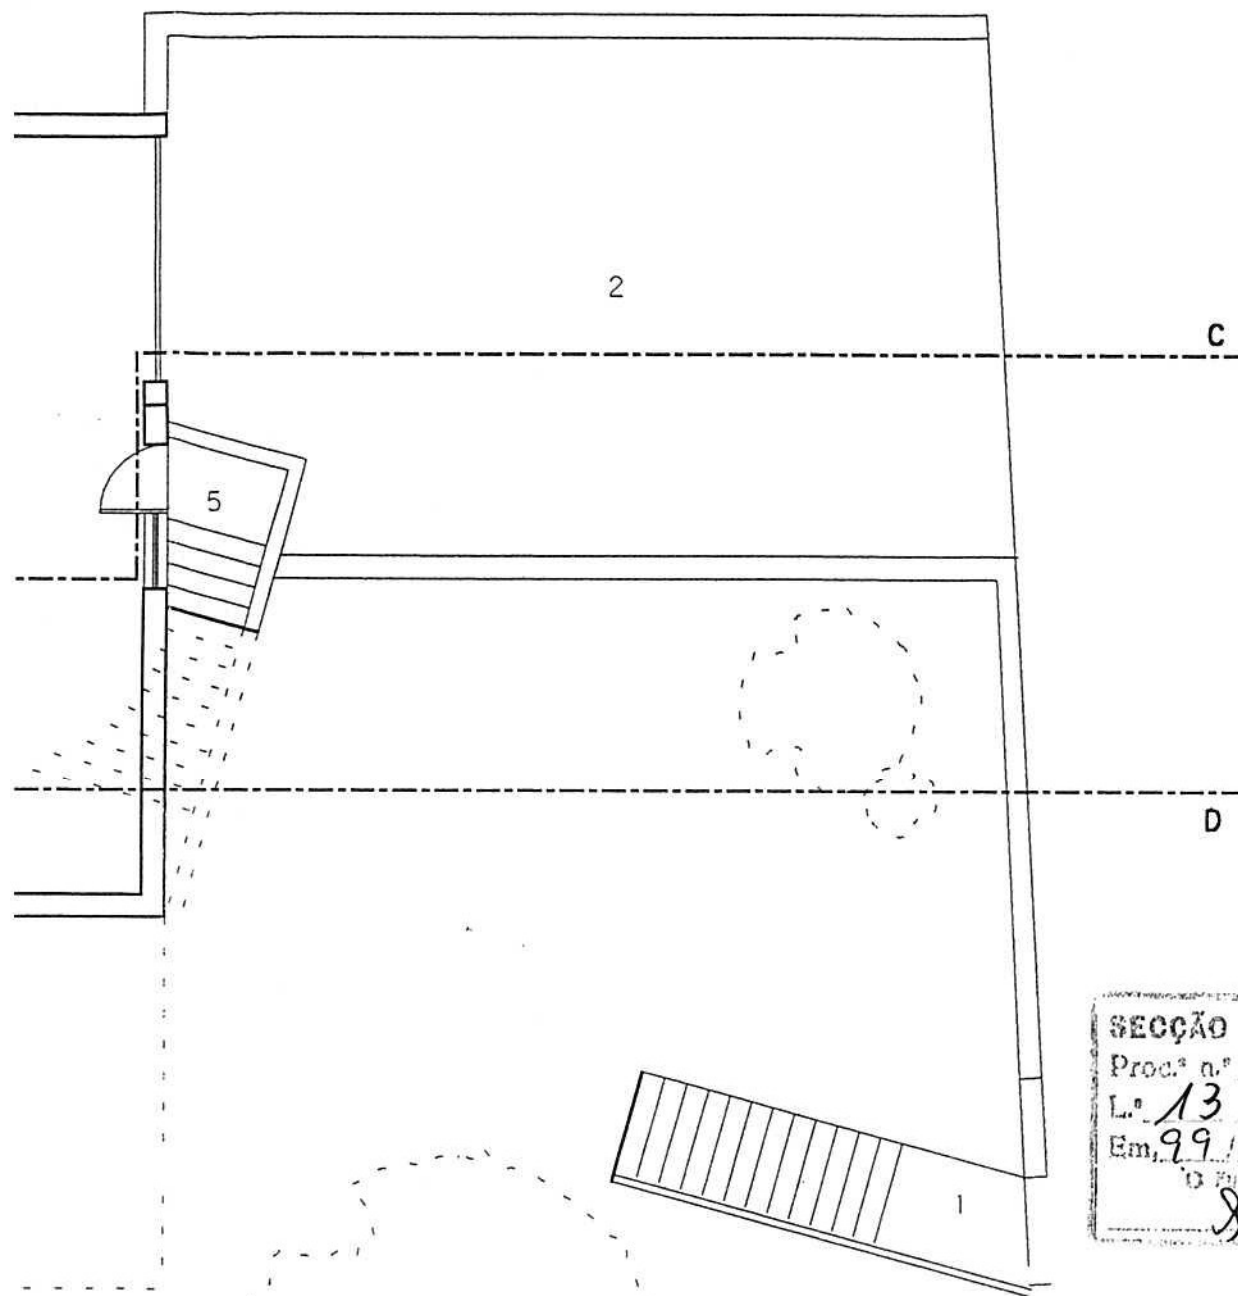

SECÇÃO DE OBRAS	
Proc.º n.º	172
L.º	13
Em	99/05/04
O Projecto,	

requerente	Victor Manuel Francisco
projecto	Arquitectura
fase	Projecto de Licenciamento
escala	1/100
data	Maio de 1999
obs	000.00 Cotas de Projecto
folha n.º	2
Planta do Piso -1 (Garagem)	
paulo bernardo arquitecto	

A

B

C



D

A


B



- 1-Portão
2-Rampa de acesso
3-Garagem
4- Arrumos
5-Escada exterior de acesso

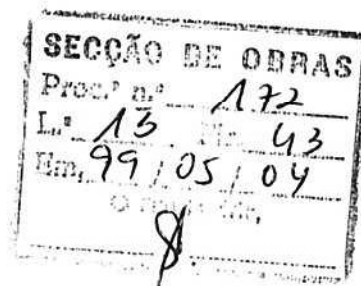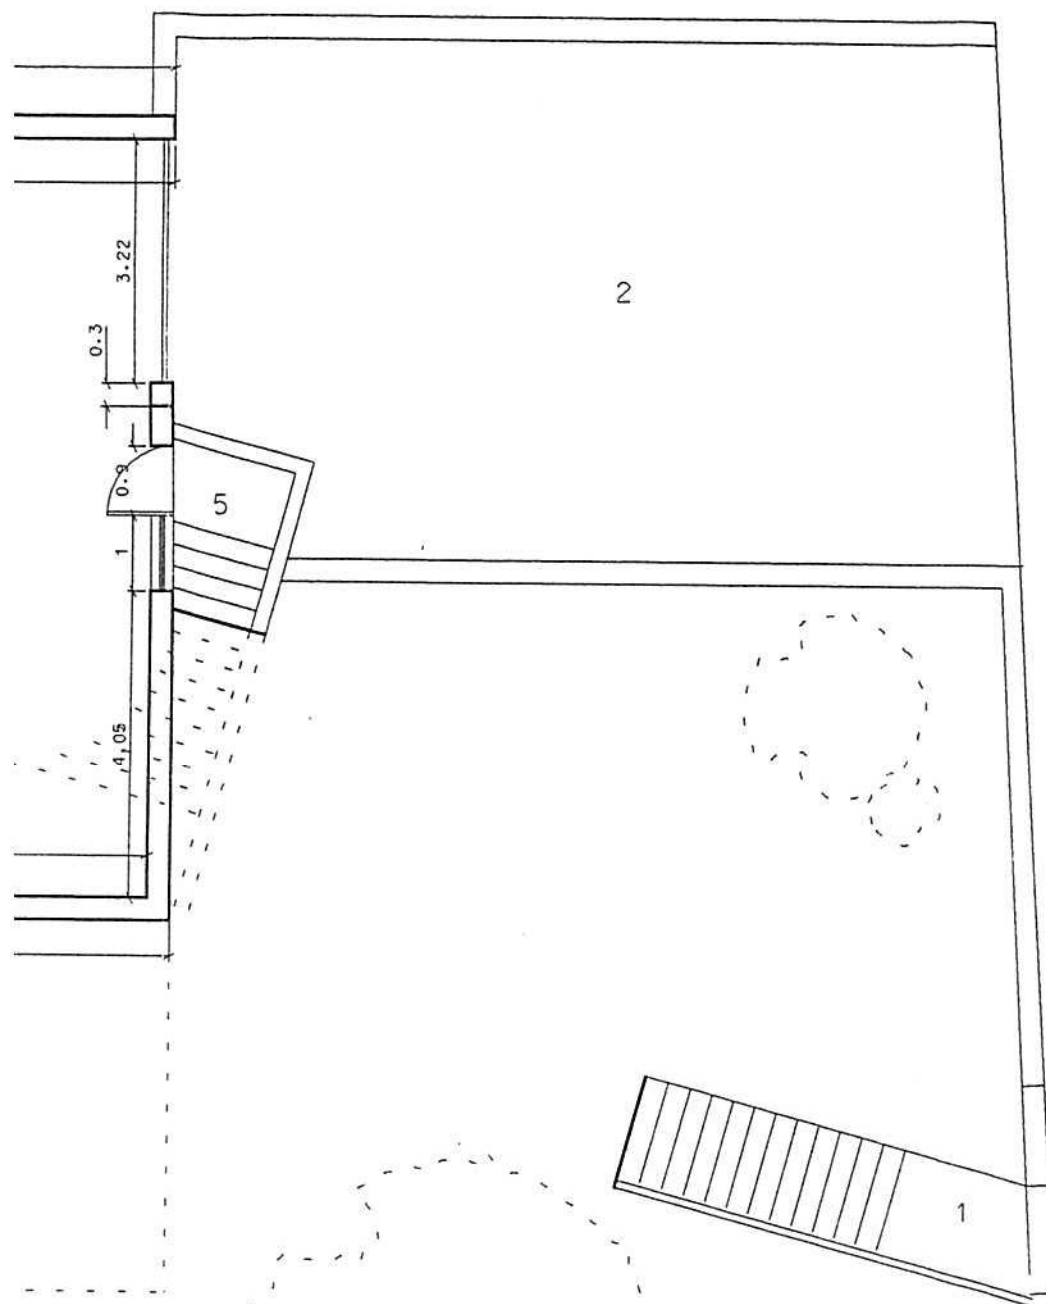


requerente	Victor Manuel Francisco
projecto	Arquitectura
fase	Projecto de Licenciamento
escala	1/100
data	Maio de 1999
obs	000.00 Cotas de Projecto
folha nº	2 C
Planta do Piso -1 (Cotada)	
Paulo Bernardo Arquitecto	

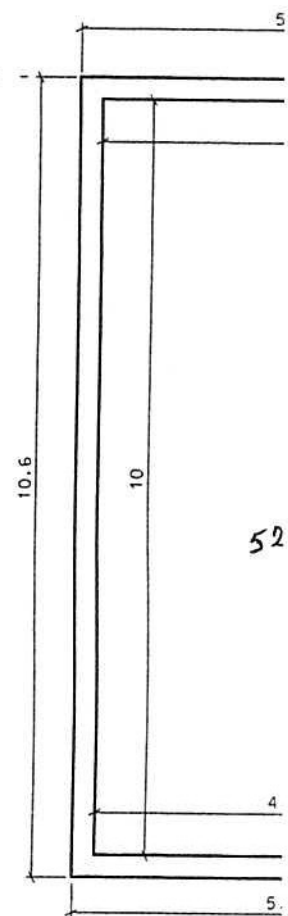


52

- 1-Portao/escadas exteriores
- 2-Patamar de Entrada
- 3-Hall de distribuição
- 4-Sala de Estar/Jantar
- 5-Sala de Estar
- 6-Cozinha
- 7-Lavanderia
- 8- Churrasqueira
- 9-Quarto
- 10-Casa de Banho
- 11- Patio Interior Descoberto
- 11-Quarto

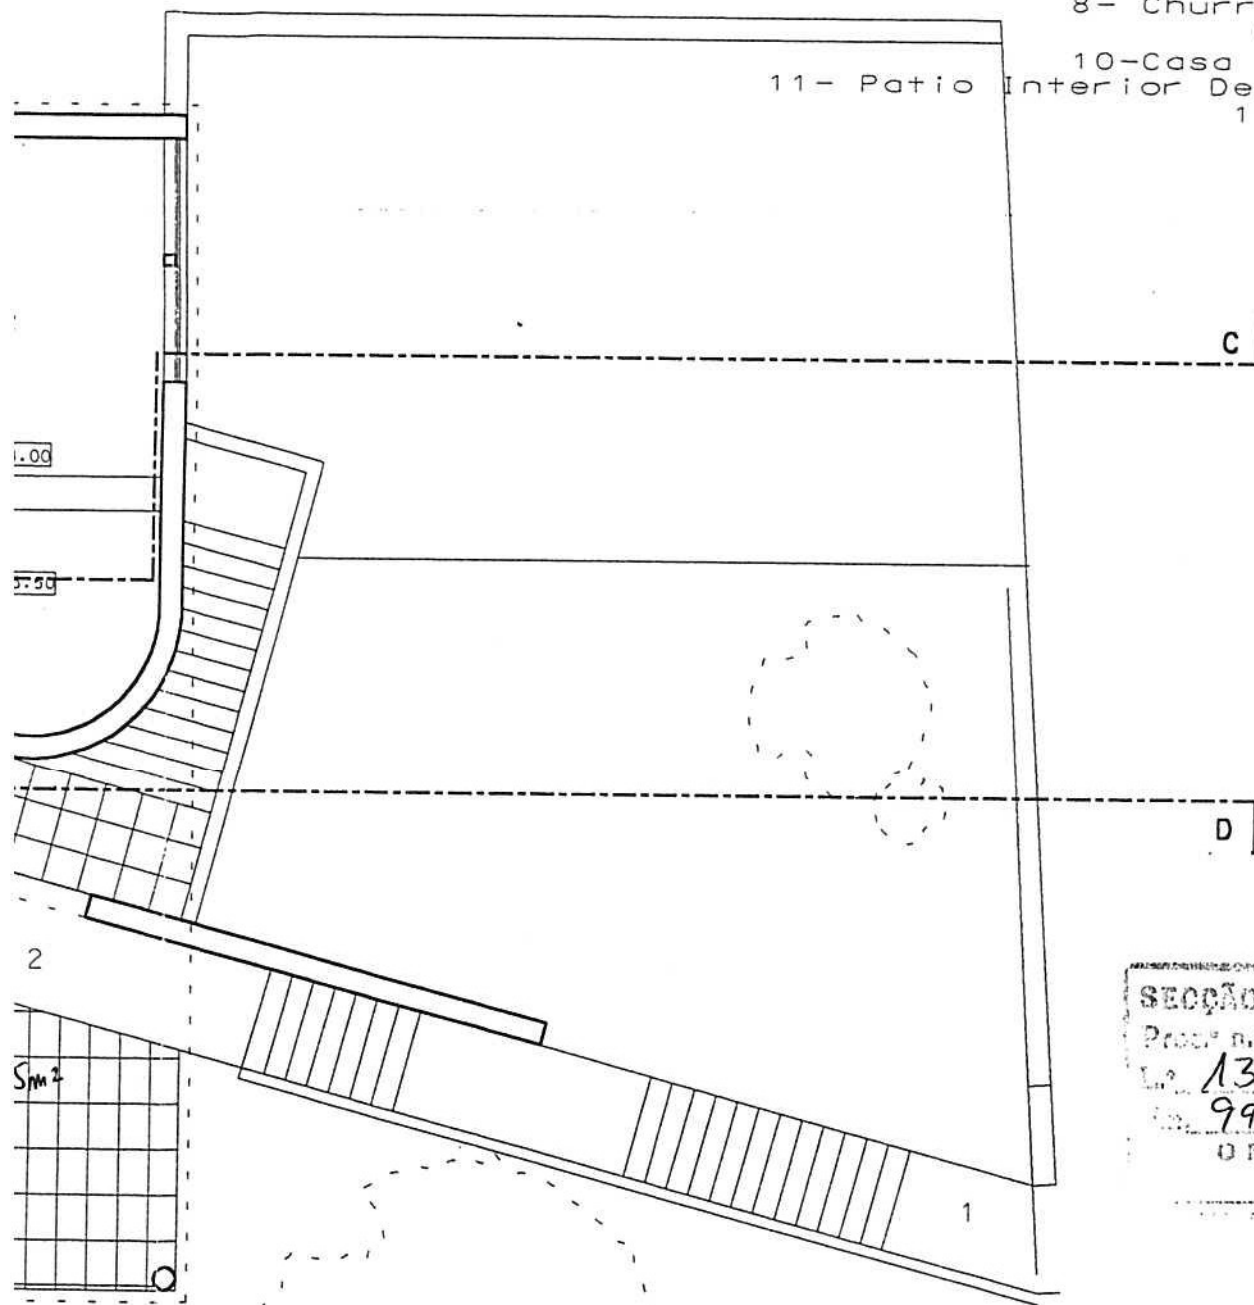


SECÇÃO DE OBRAS	
Proj. nº	172
L.º	13
Fig.	43
99/05/04	
O FUNDO, 8	


requerente	Viotor Manuel Francisco
projecto	Arquitectura
fase	Projecto de Licenciamento
escala	1/100
data	Maio de 1999
obs	000.00 Cotas de Projecto
folha n.º	3
Planta do Piso 0	
paulo bernardo	

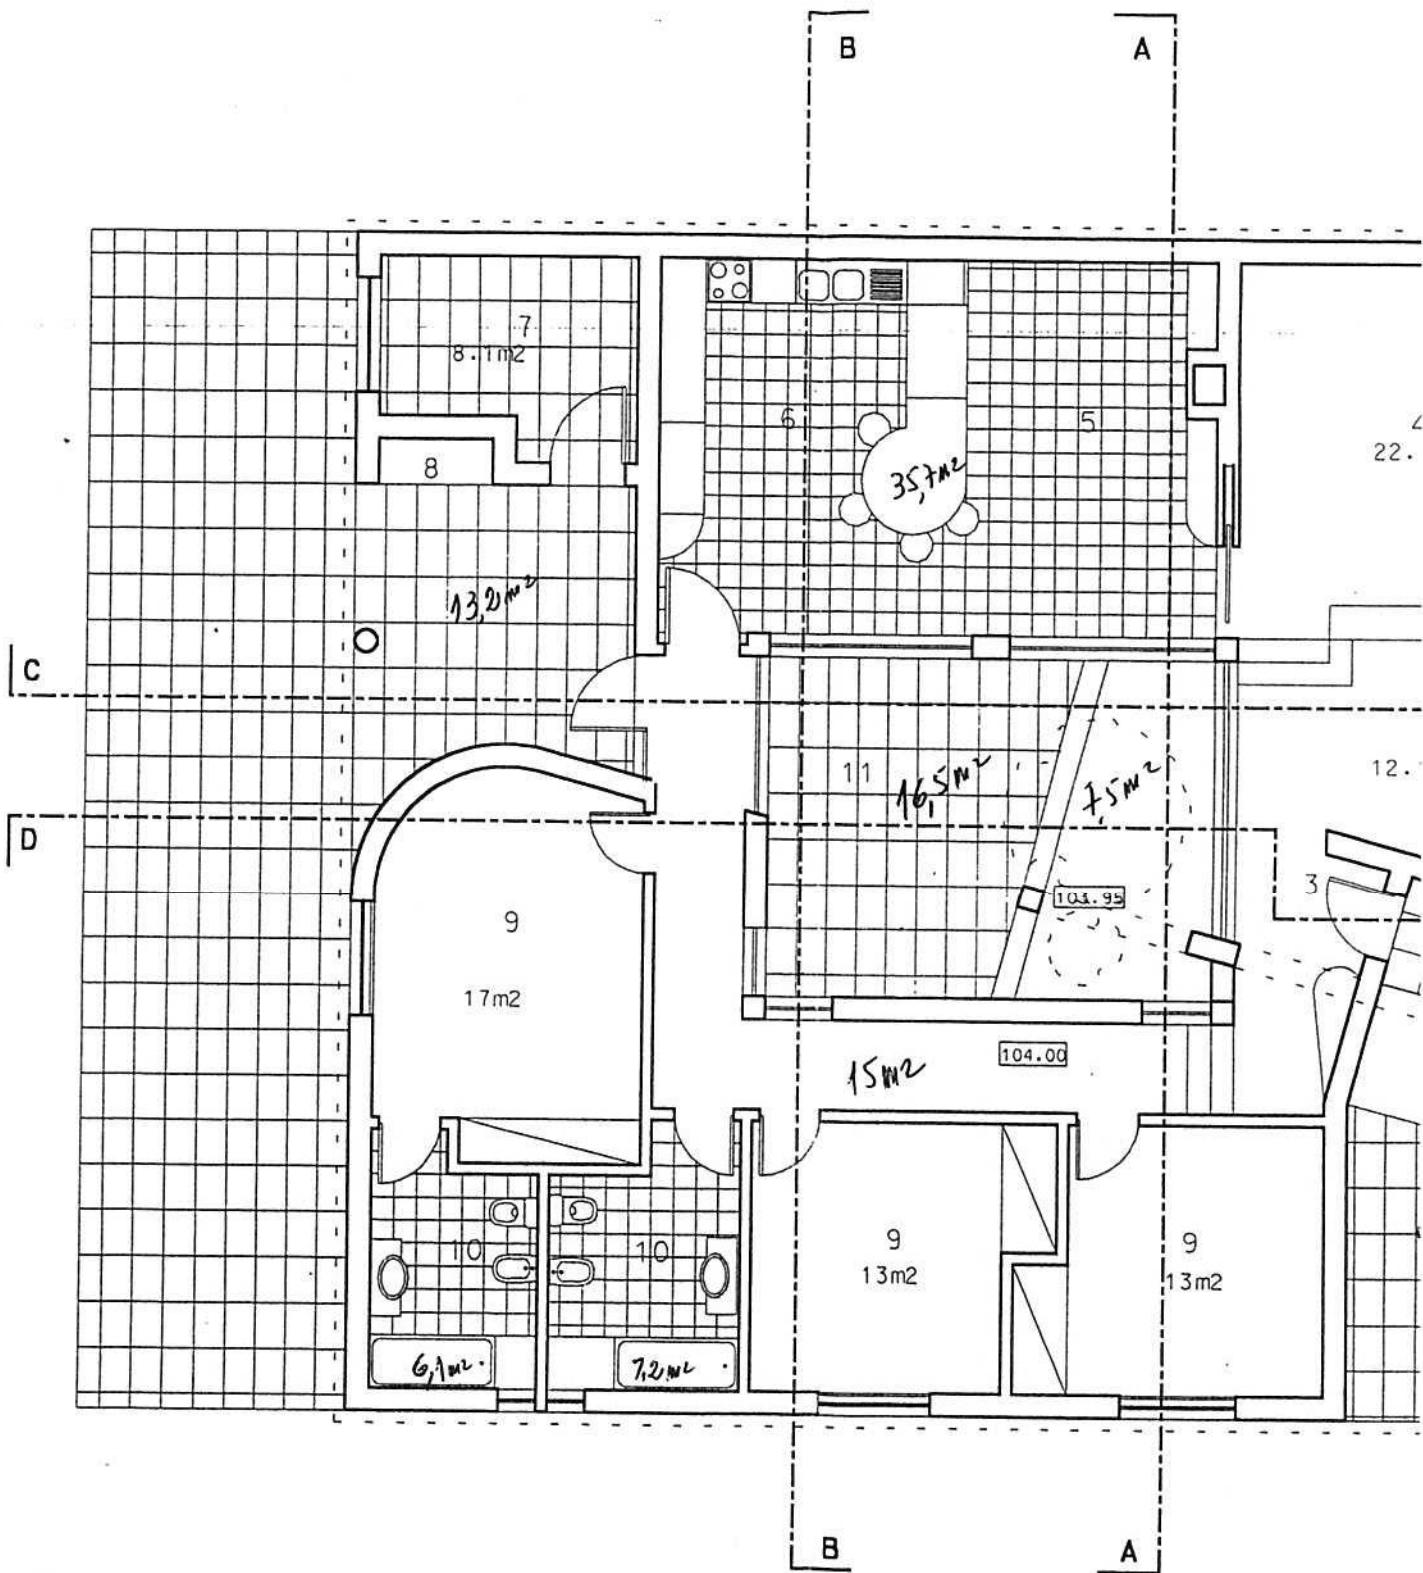


- 11- Patio Interior Descoberto
11-Quarto

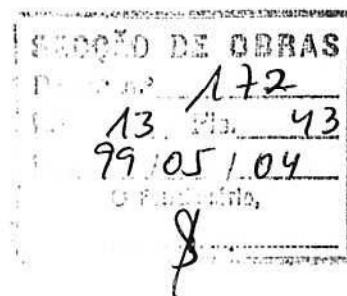


00 00-00 00000000

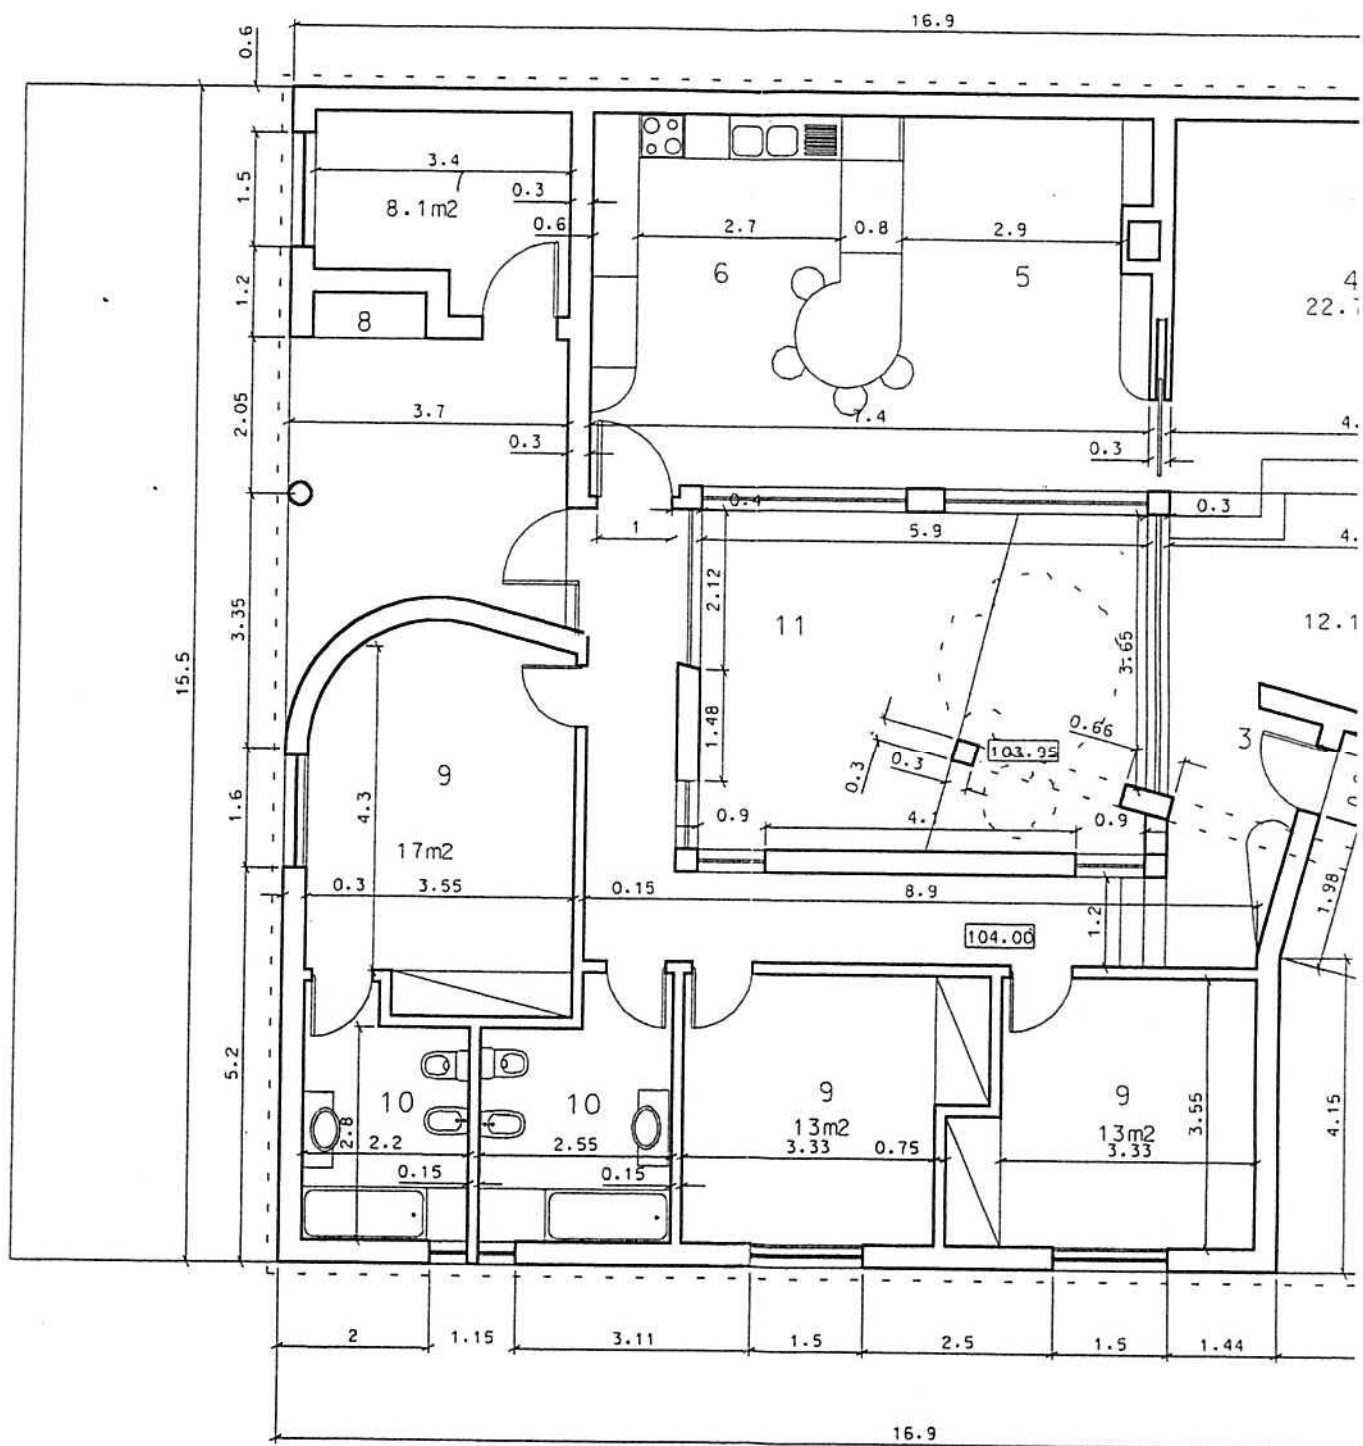


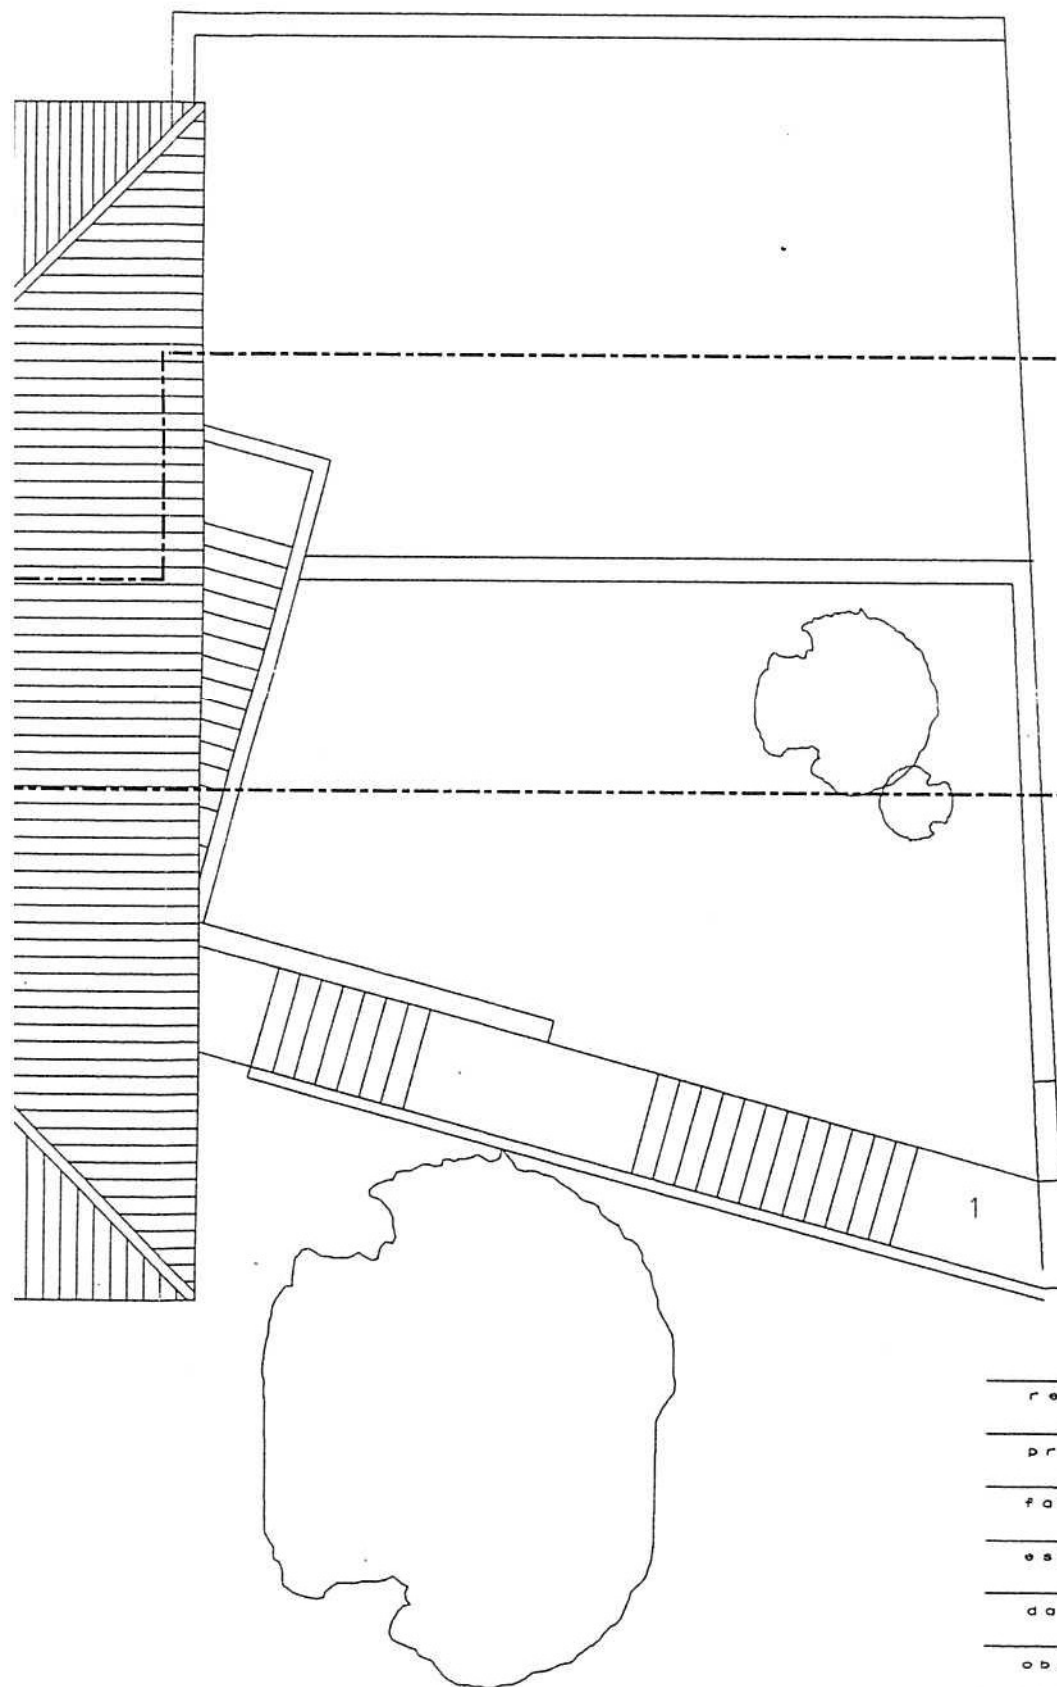

SECÇÃO DE OBRAS	
Proc.º n.º	172
L.º	13 Fls. 43
Em,	99/05/04
O Fundador,	
8	


requerente	Victor Manuel Francisco
projecto	Arquitectura
fase	Projecto de Licenciamento
escala	1/100
data	Maio de 1999
obs	000.00 Cotas de Projecto
folha n.º	4
Planta da Cobertura	
paulo bernardo arquitecto	

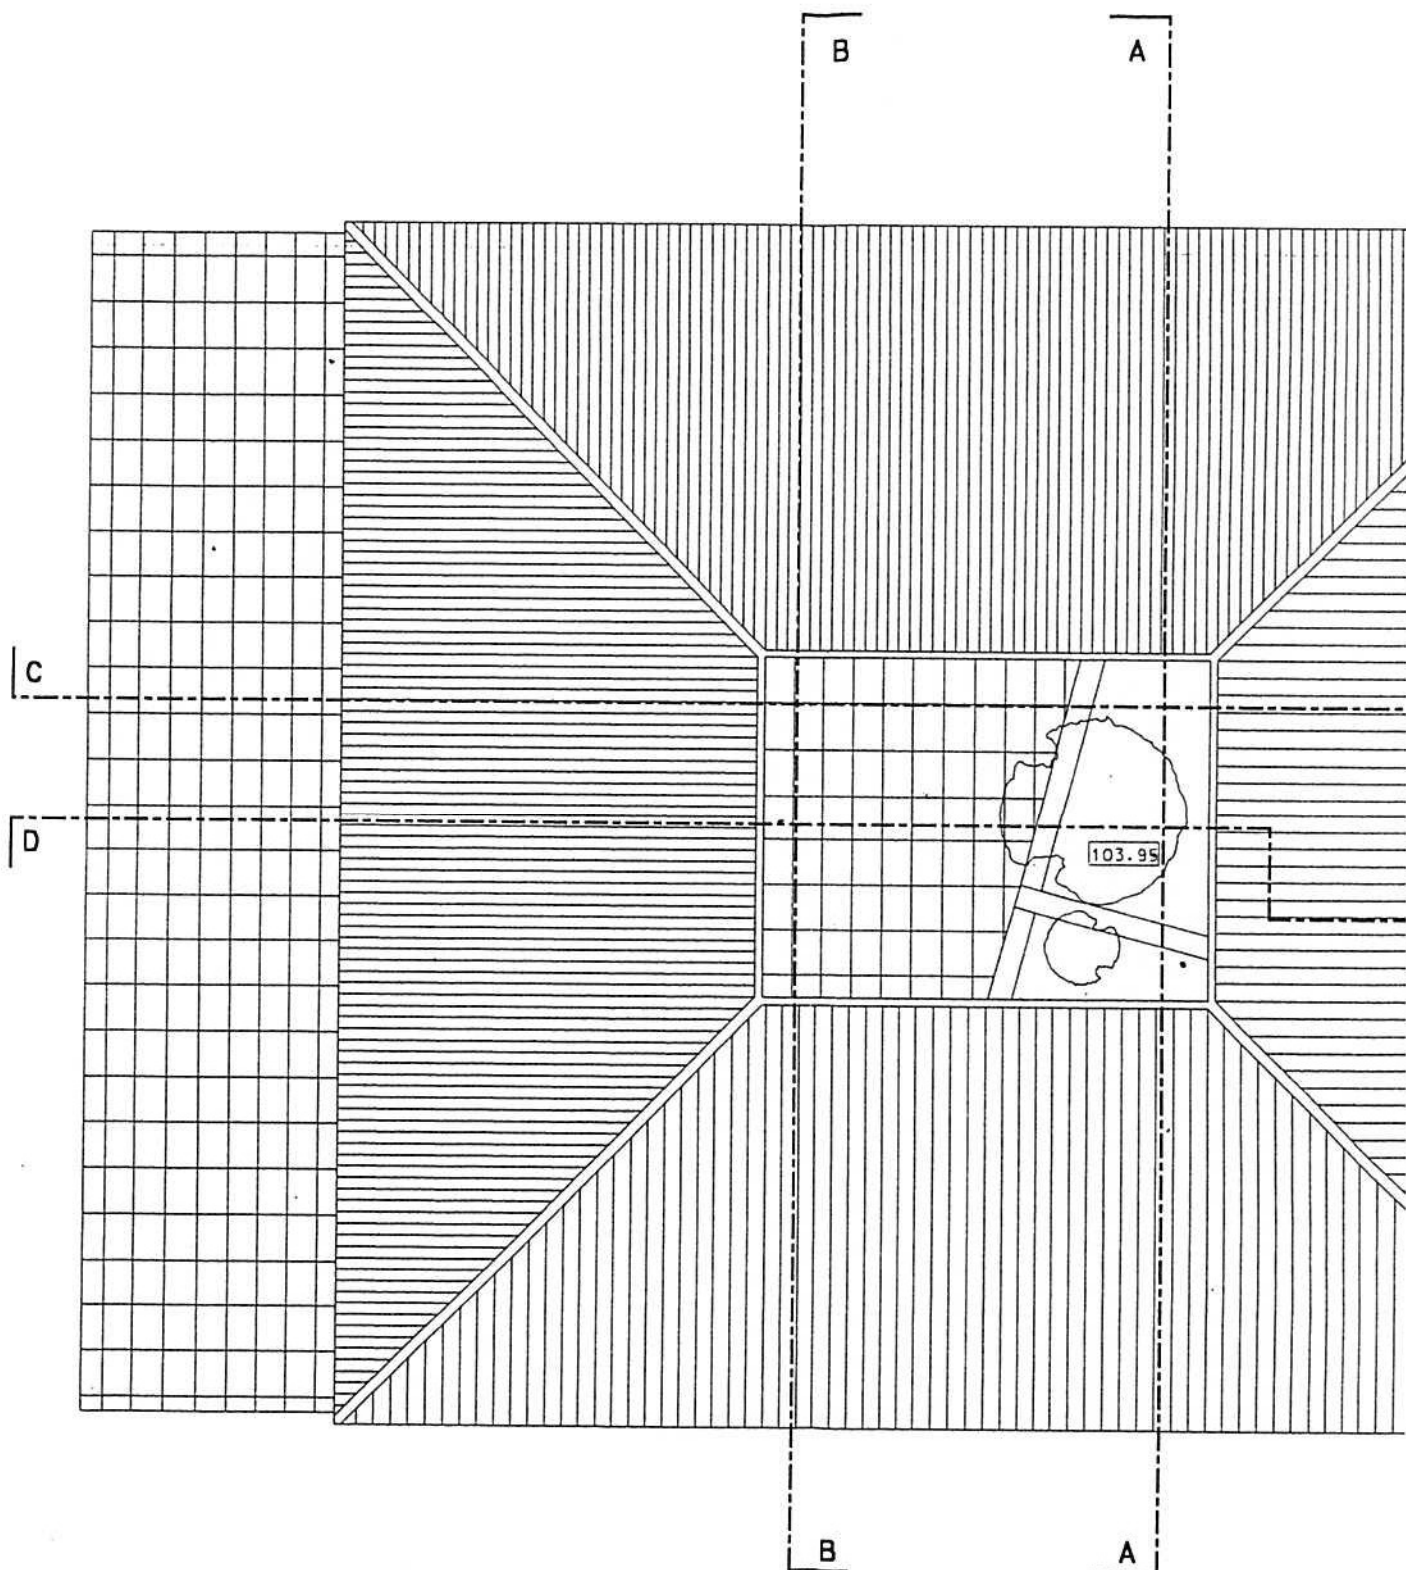


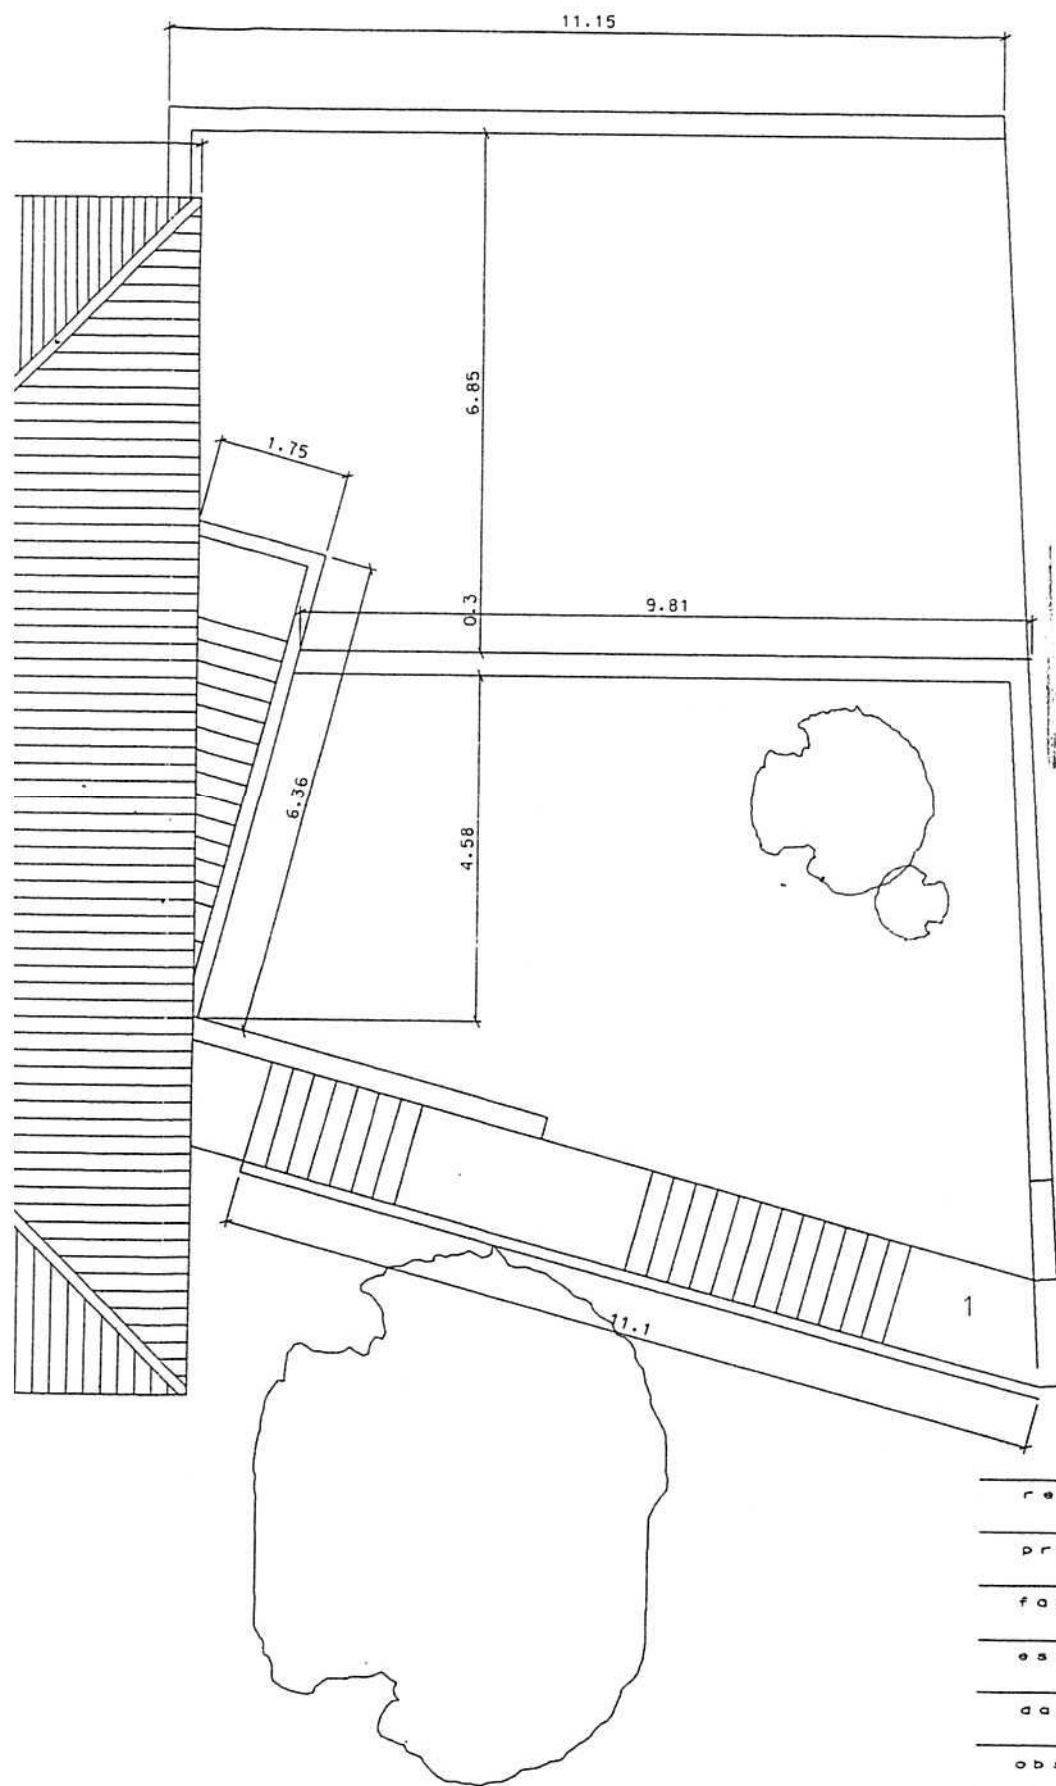


SECCÃO DE OBRAS
 PROJ. Nº 172
 L.º 13. Fls. 43
 Fls. 99/05/04
 O.º 13.º 13.º 13.º

requerente
 Victor Manuel Francisco
 projeto
 Arquitetura
 fase
 Projeto de Licenciamento
 escala
 1/100
 data
 Maio de 1999
 obs
 000.00 Cotas de Projeto
 folha n.º
 4 C
 Planta da Cobertura (Cotada)
 paulo bernardo
 arquiteto

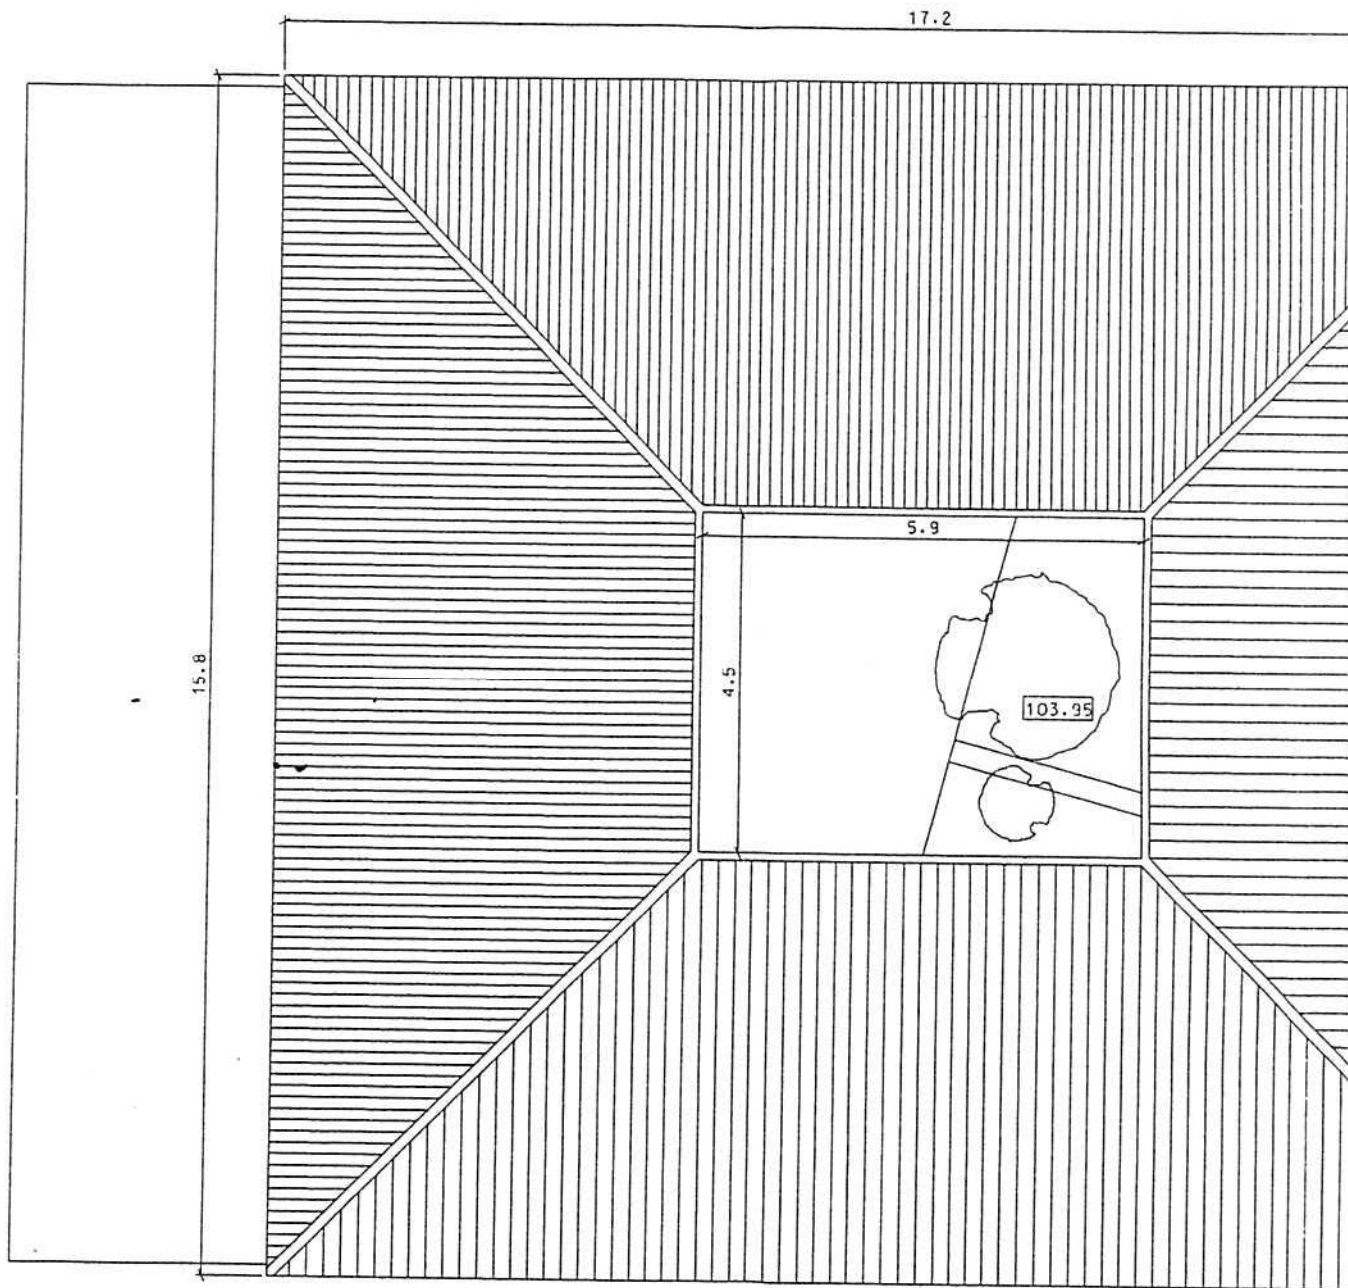

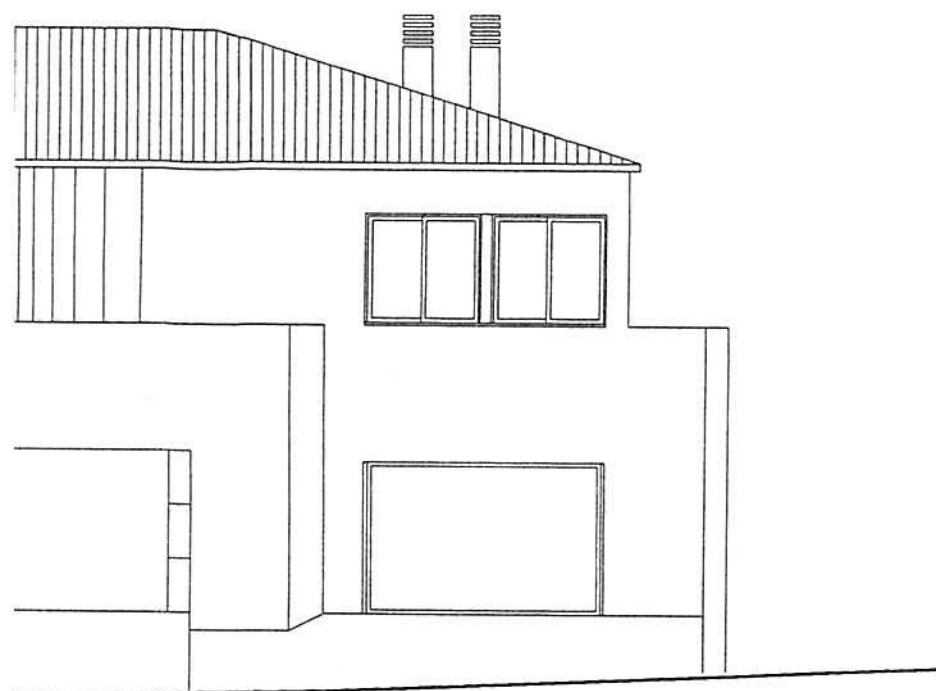



Alçado Norte

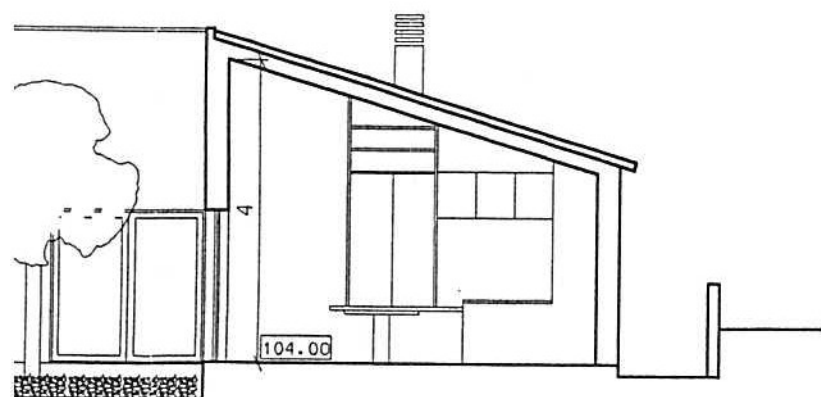


Corte AA


SECÇÃO DE OBRAS	
Proj. nº	172
L. 13	Ed. 43
99/05/04	
O. 104.00	
8.	

requerente	Victor Manuel Francisco
projecto	Arquitectura
fase	Projecto de Licenciamento
escala	1/100
data	Maio de 1999
obs	000.00 Cotas de Projecto
folha n.º	5
Alçado Norte e Corte AA	
Paulo Bernardo	
Arquitecto	

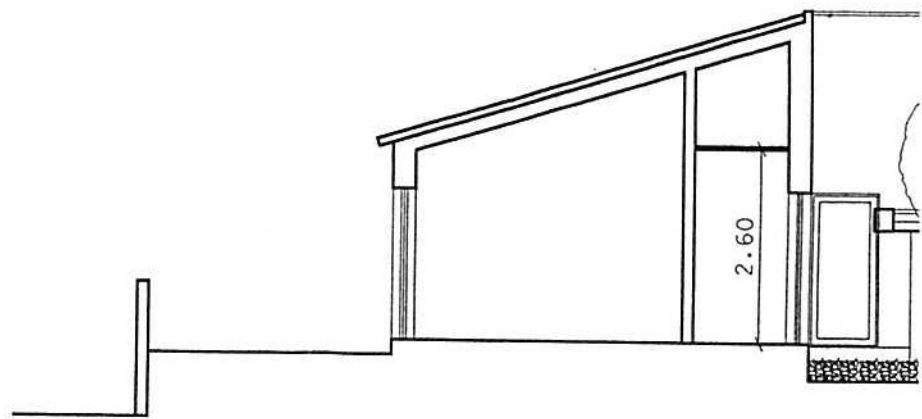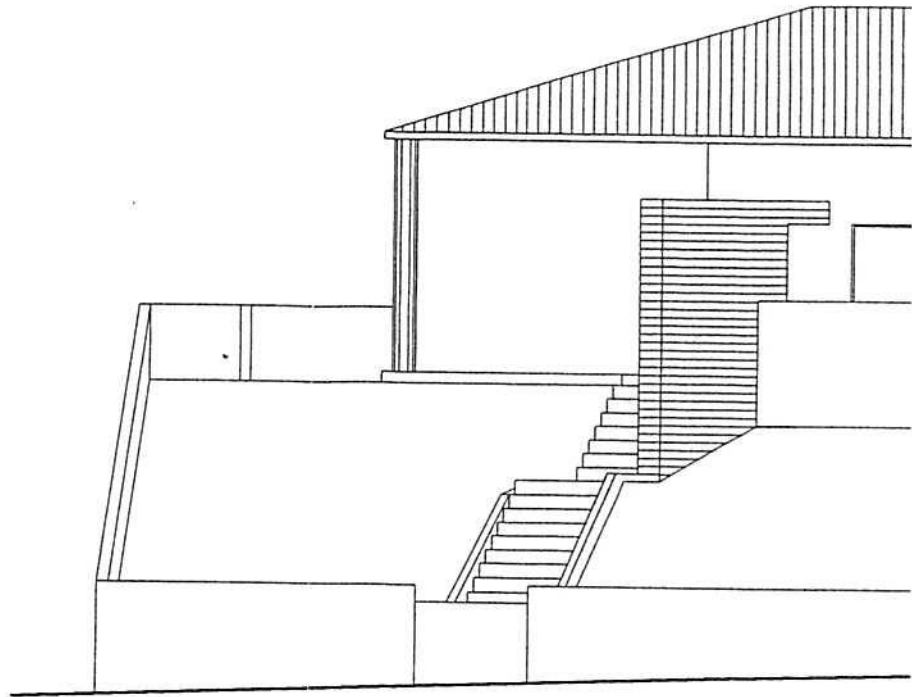


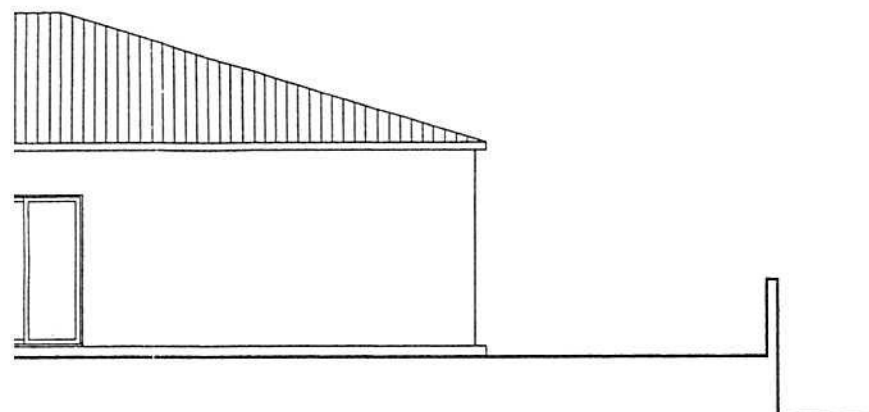



Alcôado Sul

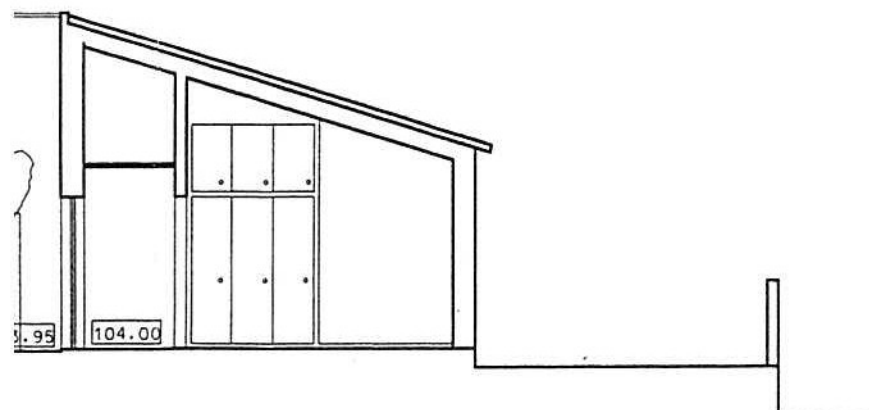

Corte BB

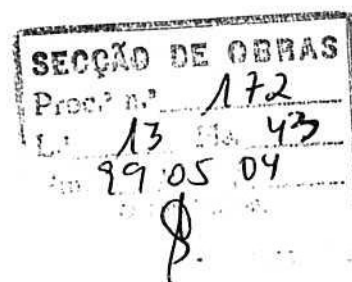

requerente	Victor Manuel Francisco
projecto	Arquitectura
fase	Projecto de Licenciamento
escala	1/100
data	Maio de 1999
obs	000.00 Cotas de Projecto
folha n.º	6
Alcôado Sul e Corte BB	
paulo bernardo arquitecto	

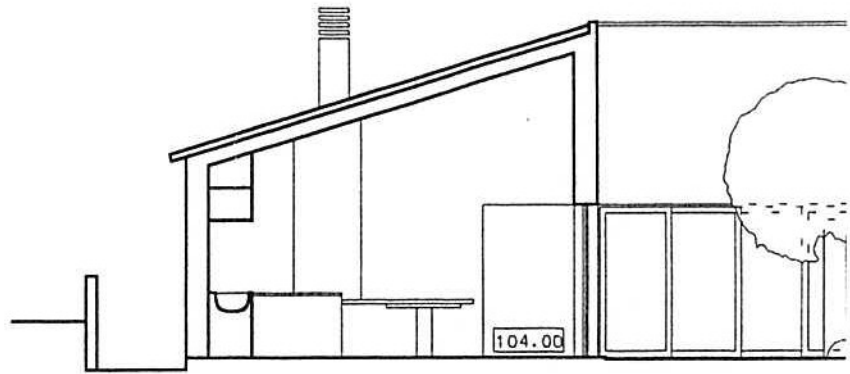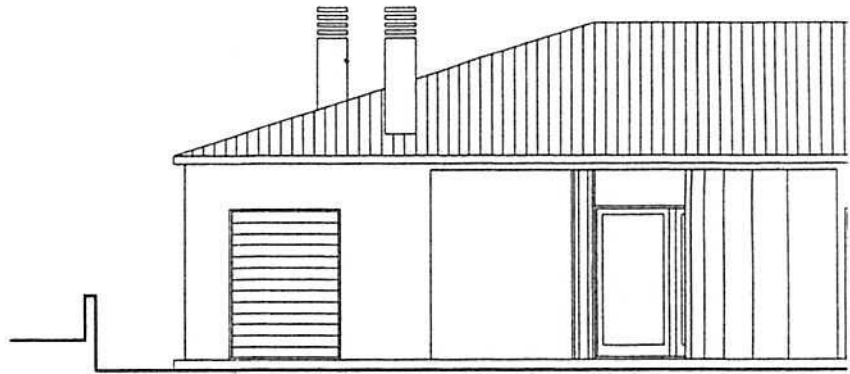

SECCÃO DE OBRAS

Proc.º nº 172

L.º 13

Fl. 43

Em 99/05/04



O.º 100/04


8

Alcodo Este


Corte CC

requerente	Victor Manuel Francisco
projecto	Arquitectura
fase	Projecto de Licenciamento
escala	1/100
data	Maio de 1999
obs	000.00 Cotas de Projecto
folha nº	7
Alcodo Este e Corte CC	
paulo pernaro	
arquiteto	

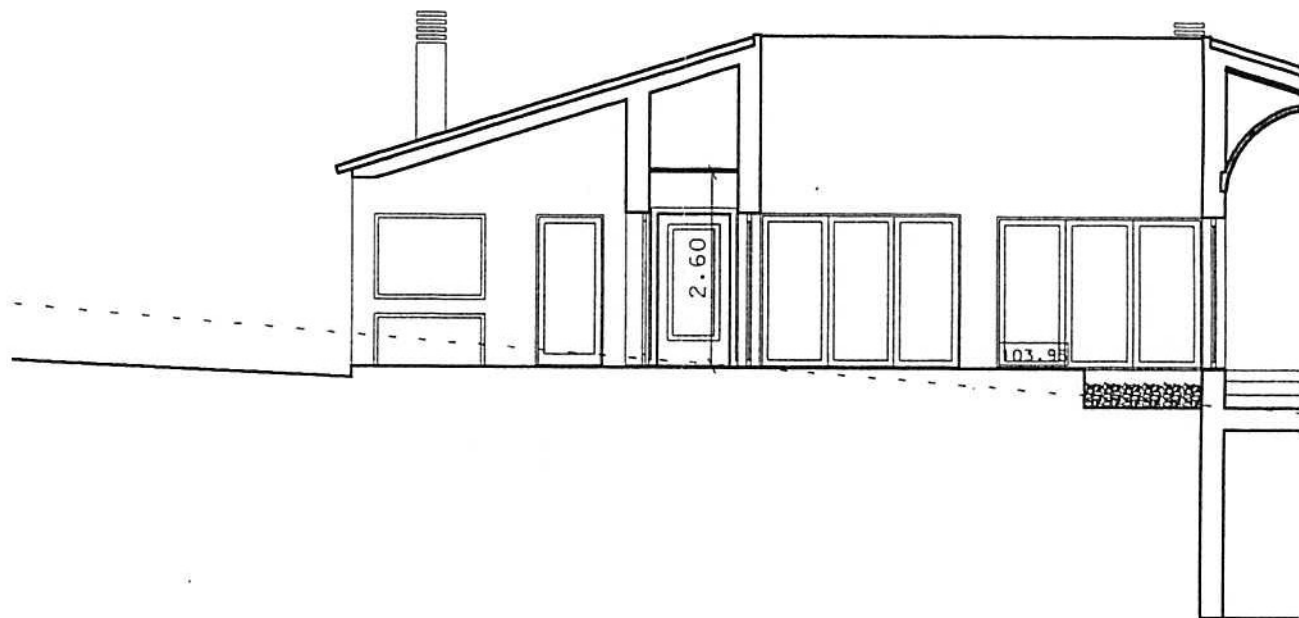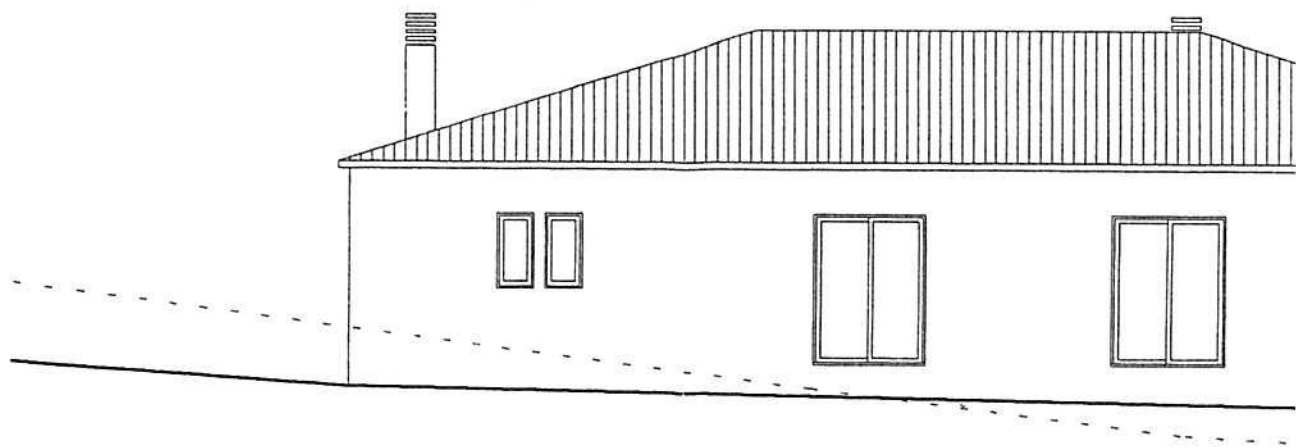

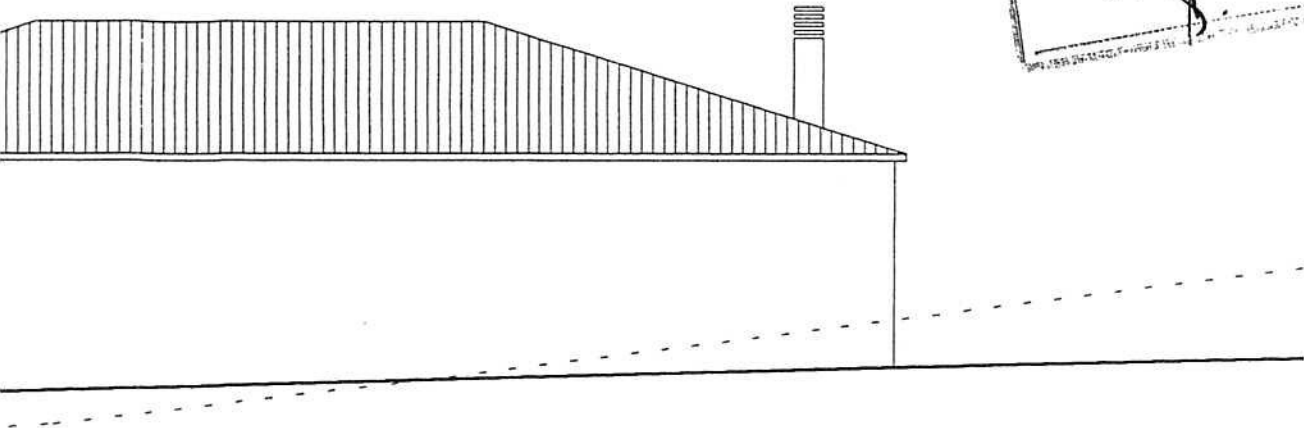

Alcornoque Oeste

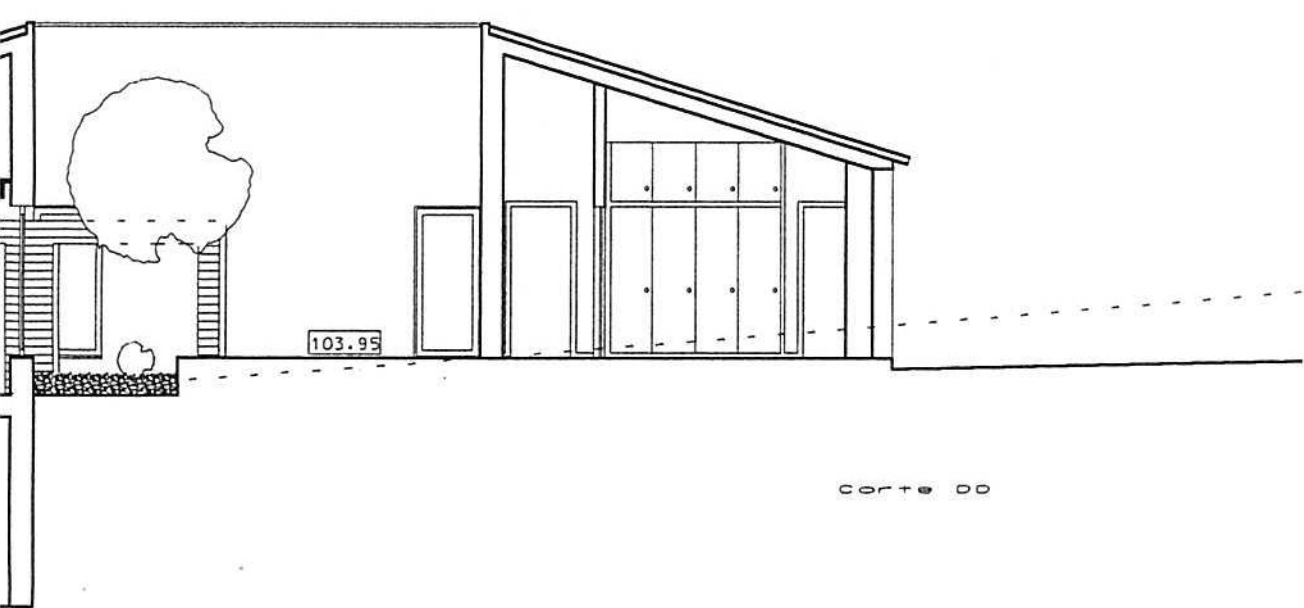

Corte DD

requerente	Victor Manuel Francisco
projecto	Arquitectura
fase	Projecto de Licenciamento
escala	1/100
data	Maio de 1999
obs	000.00 Cotas de Projecto
folha n.º	8
Alcornoque Oeste e Corte DD	
Proj. de Lic. e Constr. 00	

