



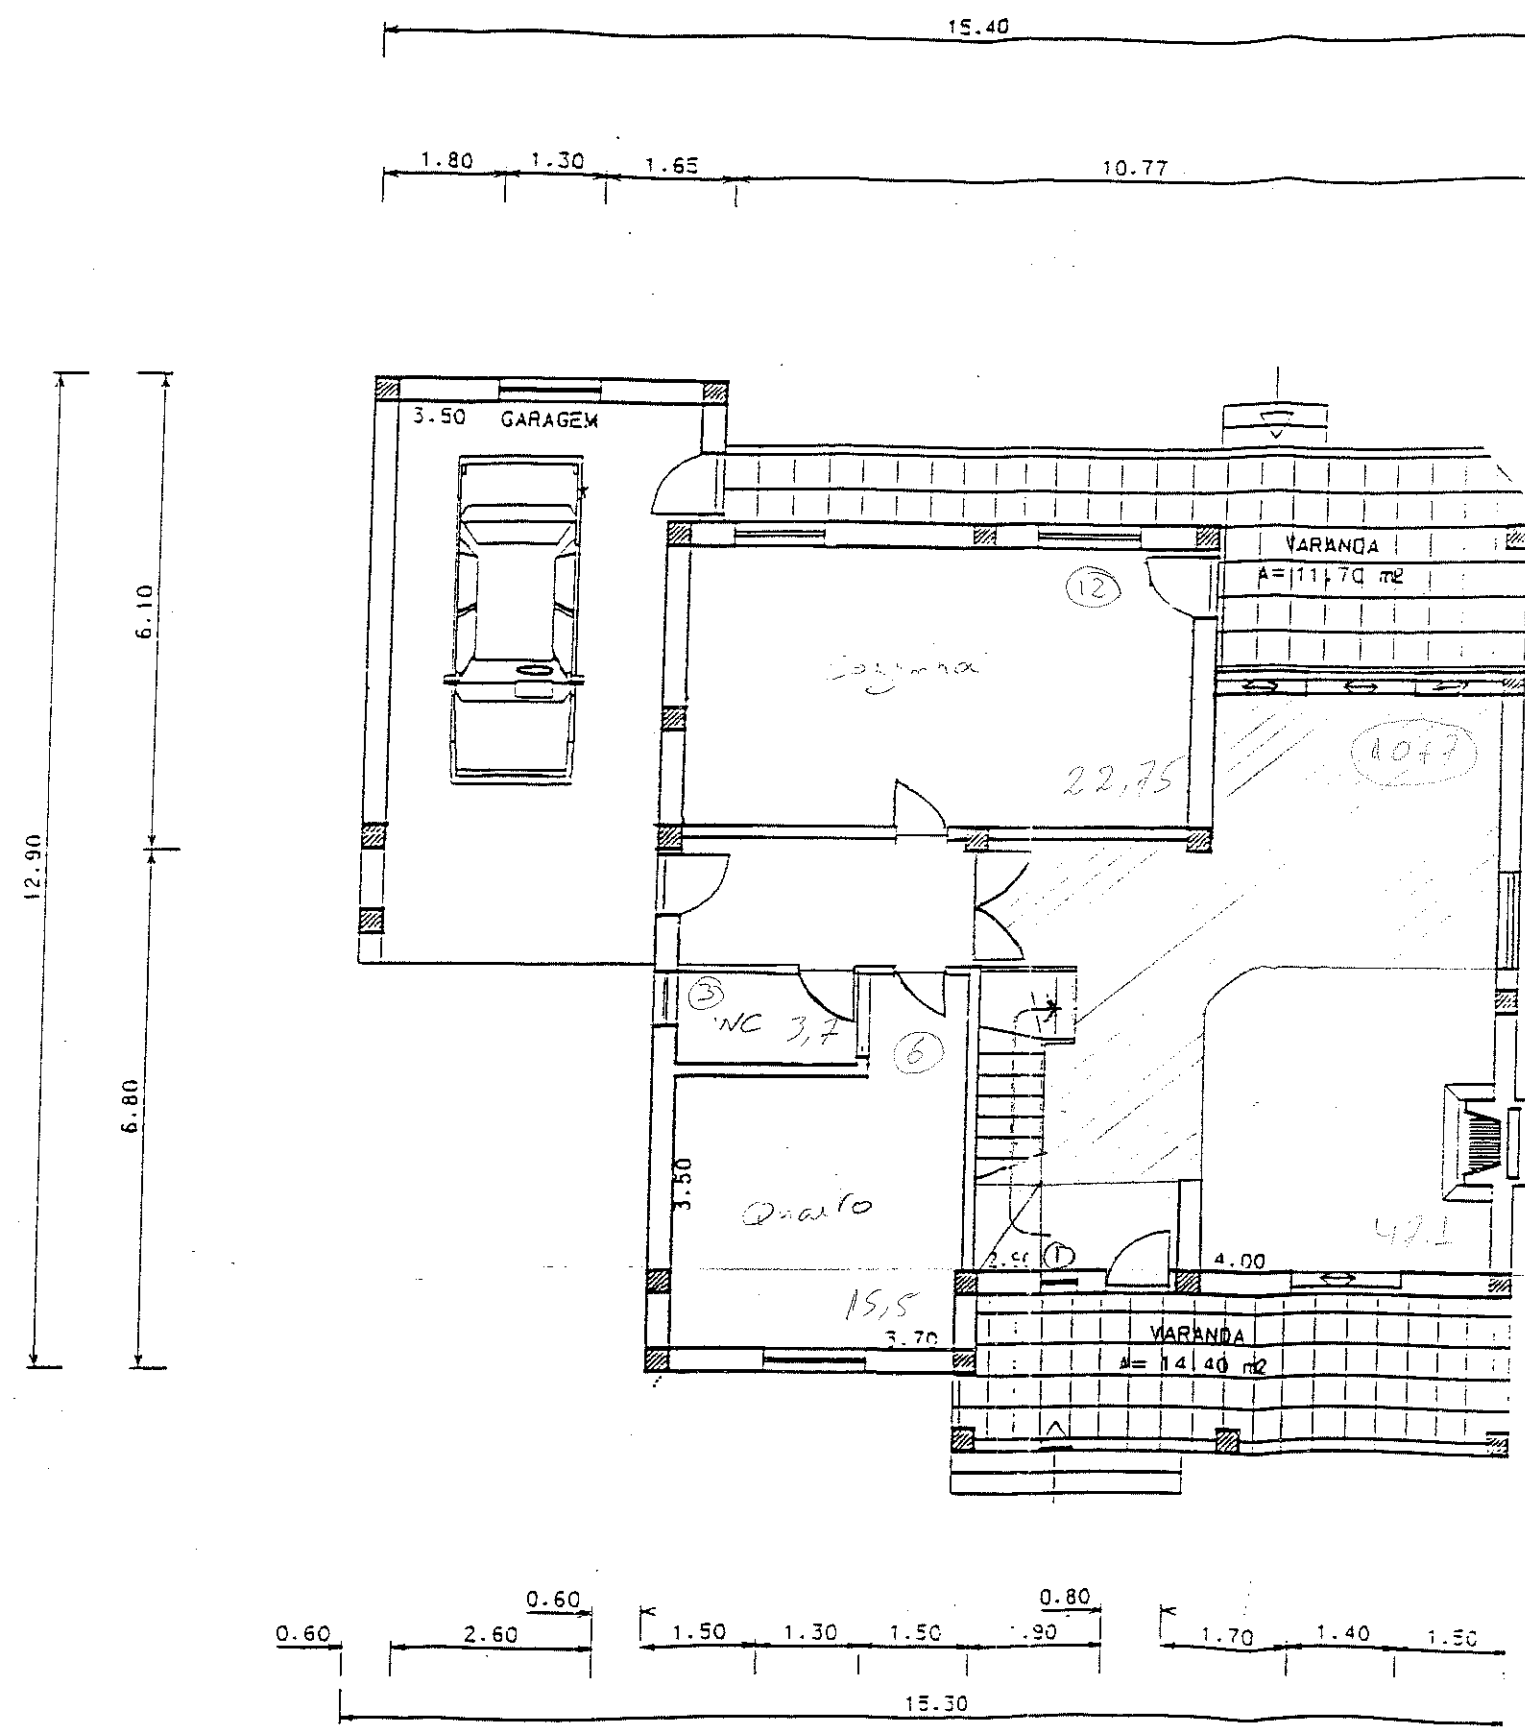

Requerente: Const. Quaresma & Cristina Sede: Av. Dr. José Cardoso - Lousã	CONSTRUÇÃO DE UMA MORADIA Planta do R/Chão	O Técnico: Escala: 1:100 Data:
--	--	---

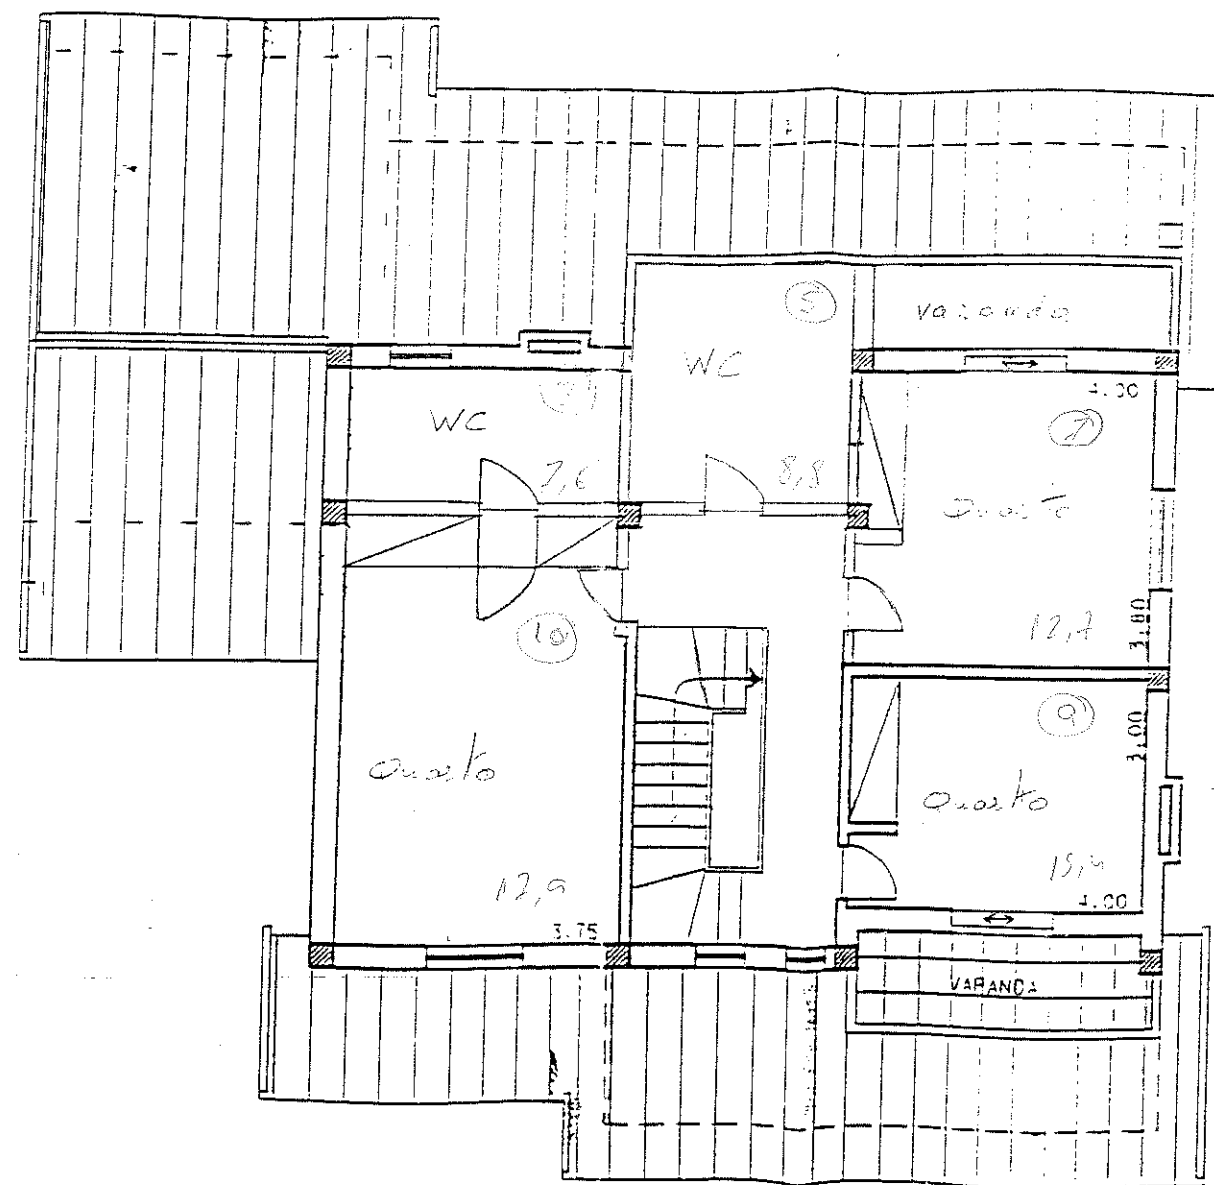

Requerente:	CONSTRUÇÃO DE UMA MORADIA		O Técnico:
Const. Quaresma & Cristina	Planta do Andar		Escala: 1:100 4
Sede:	Local da Obra:	Data:	
Av. Dr. José Cardoso - Lousã	Lourenço da Freixo, lote 3 - Lousã	NOV-97 16/11	