


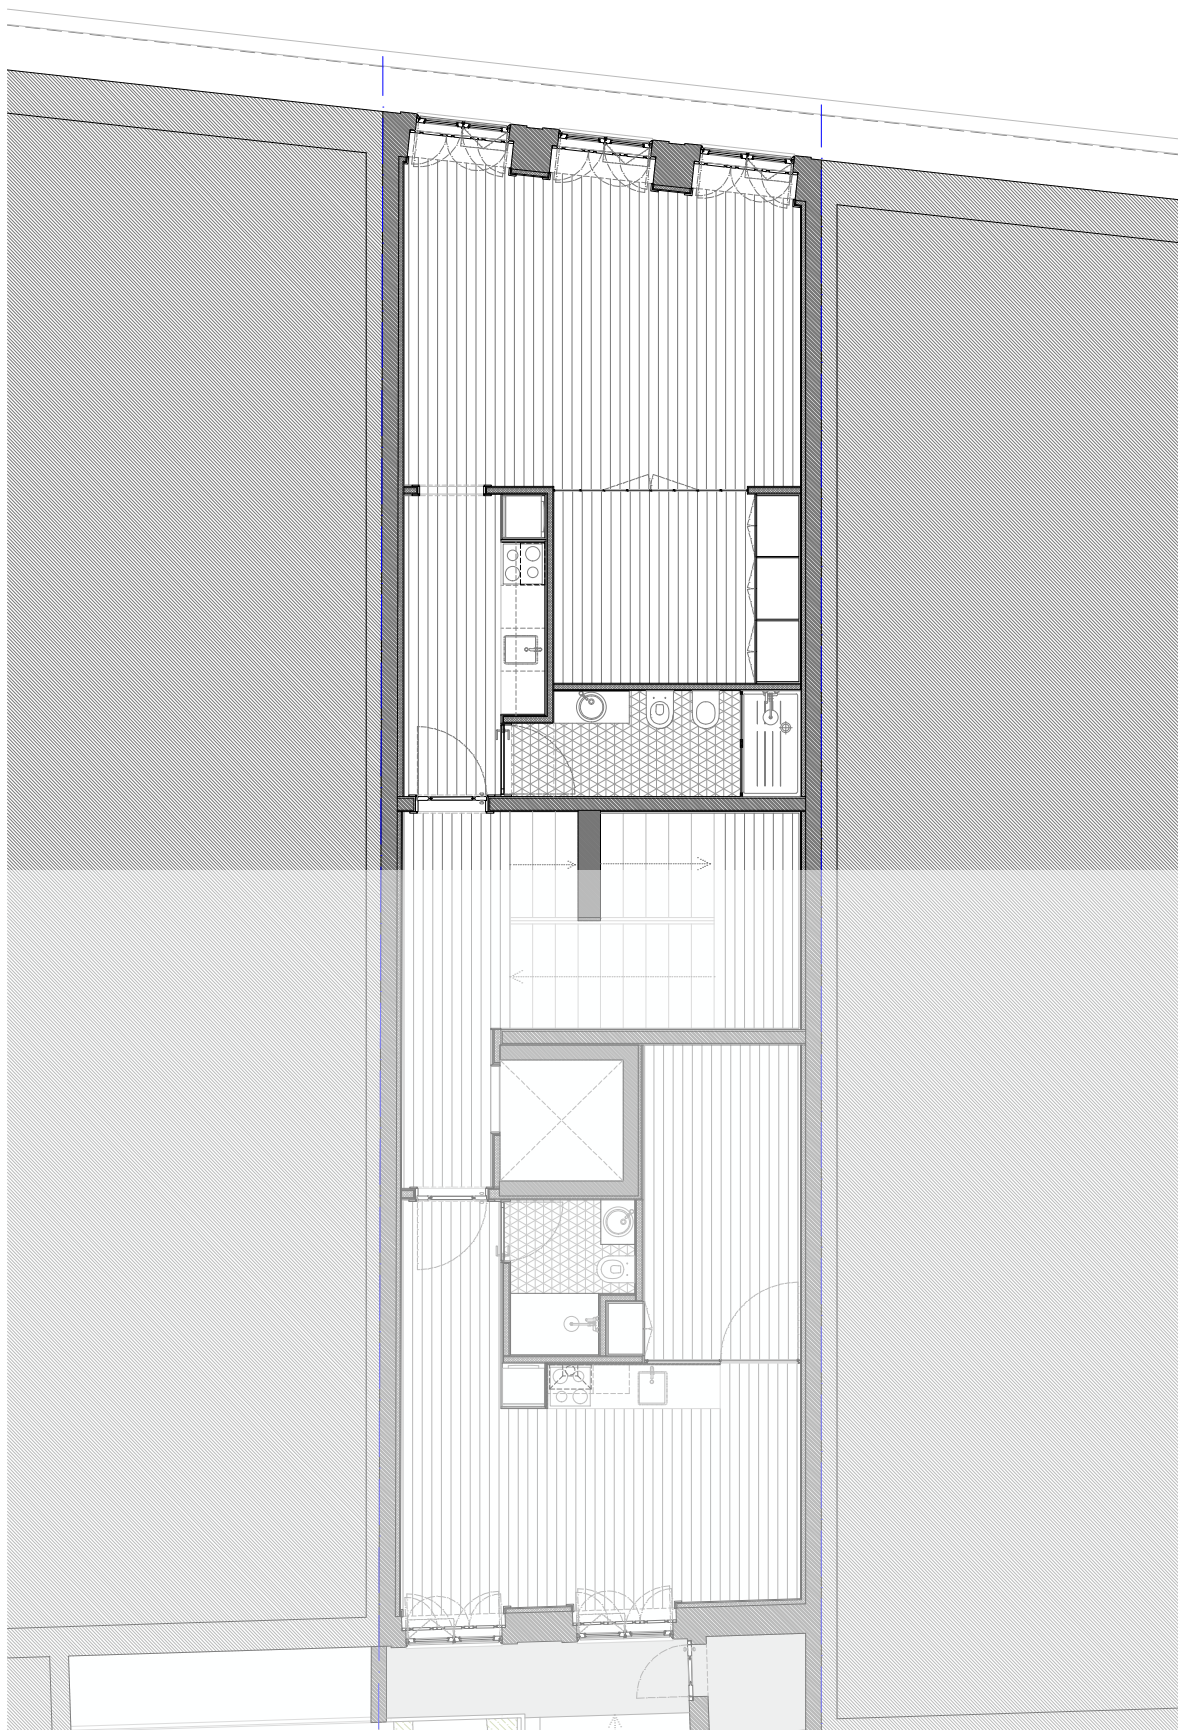

João Paulo França Macedo da Cunha

213

213_Reabilitação de Edifício_FTH_Rua Martires da Liberdade_Porto_julho2022_V01

Rua Martires da Liberdade, Porto

Planta Simplificada da Habitação

julho de 2022

Anexo 4 - Fração E

1:100

4



pedro vasco ferreira architecture studio, lda

Esposende | Av. Valentim Ribeiro, 13, sala G, 4740-208, Esposende, Portugal
Porto | Praça Filipa de Lencastre, 22, 6º Piso Sala 100 4050-259 Porto, Portugal
Tel 00351 253072611 E-mail pfarchstudio@gmail.com
<http://www.pfarchstudio.com/>

Arq.º Pedro Ferreira

Colaboração

Arq.º Bárbara Vasques