

A P A R T A M E N T O T O R R E 2 B

T3 + 1 / PISO 2

- 1

Hall - 13,20 m²
- 2

Cozinha - 19,50 m²
- 3

Lavandaria - 2,80 m²
- 4

Varanda - 3,50 m²
- 5

Casa de banho - 2,30 m²
- 6

Sala de jantar - 14,40 m²
- 7

Sala de estar - 21,60 m²
- 8

Varanda - 11,50 m2
- 9

Escritório - 5,30 m²
- 10

Circulação - 7,00 m²
- 11

Suíte - 16,00 m²
- 12

Casa de banho suíte - 3,50 m²
- 13

Suíte - 15,50 m²
- 14


Casa de banho suíte - 4,00 m²
- 15

Suíte master - 16,50 m²
- 16

Casa de banho suíte master - 4,00 m²
- 17

Closet suíte master - 5,20 m²

Área bruta privativa - 168,60 m²

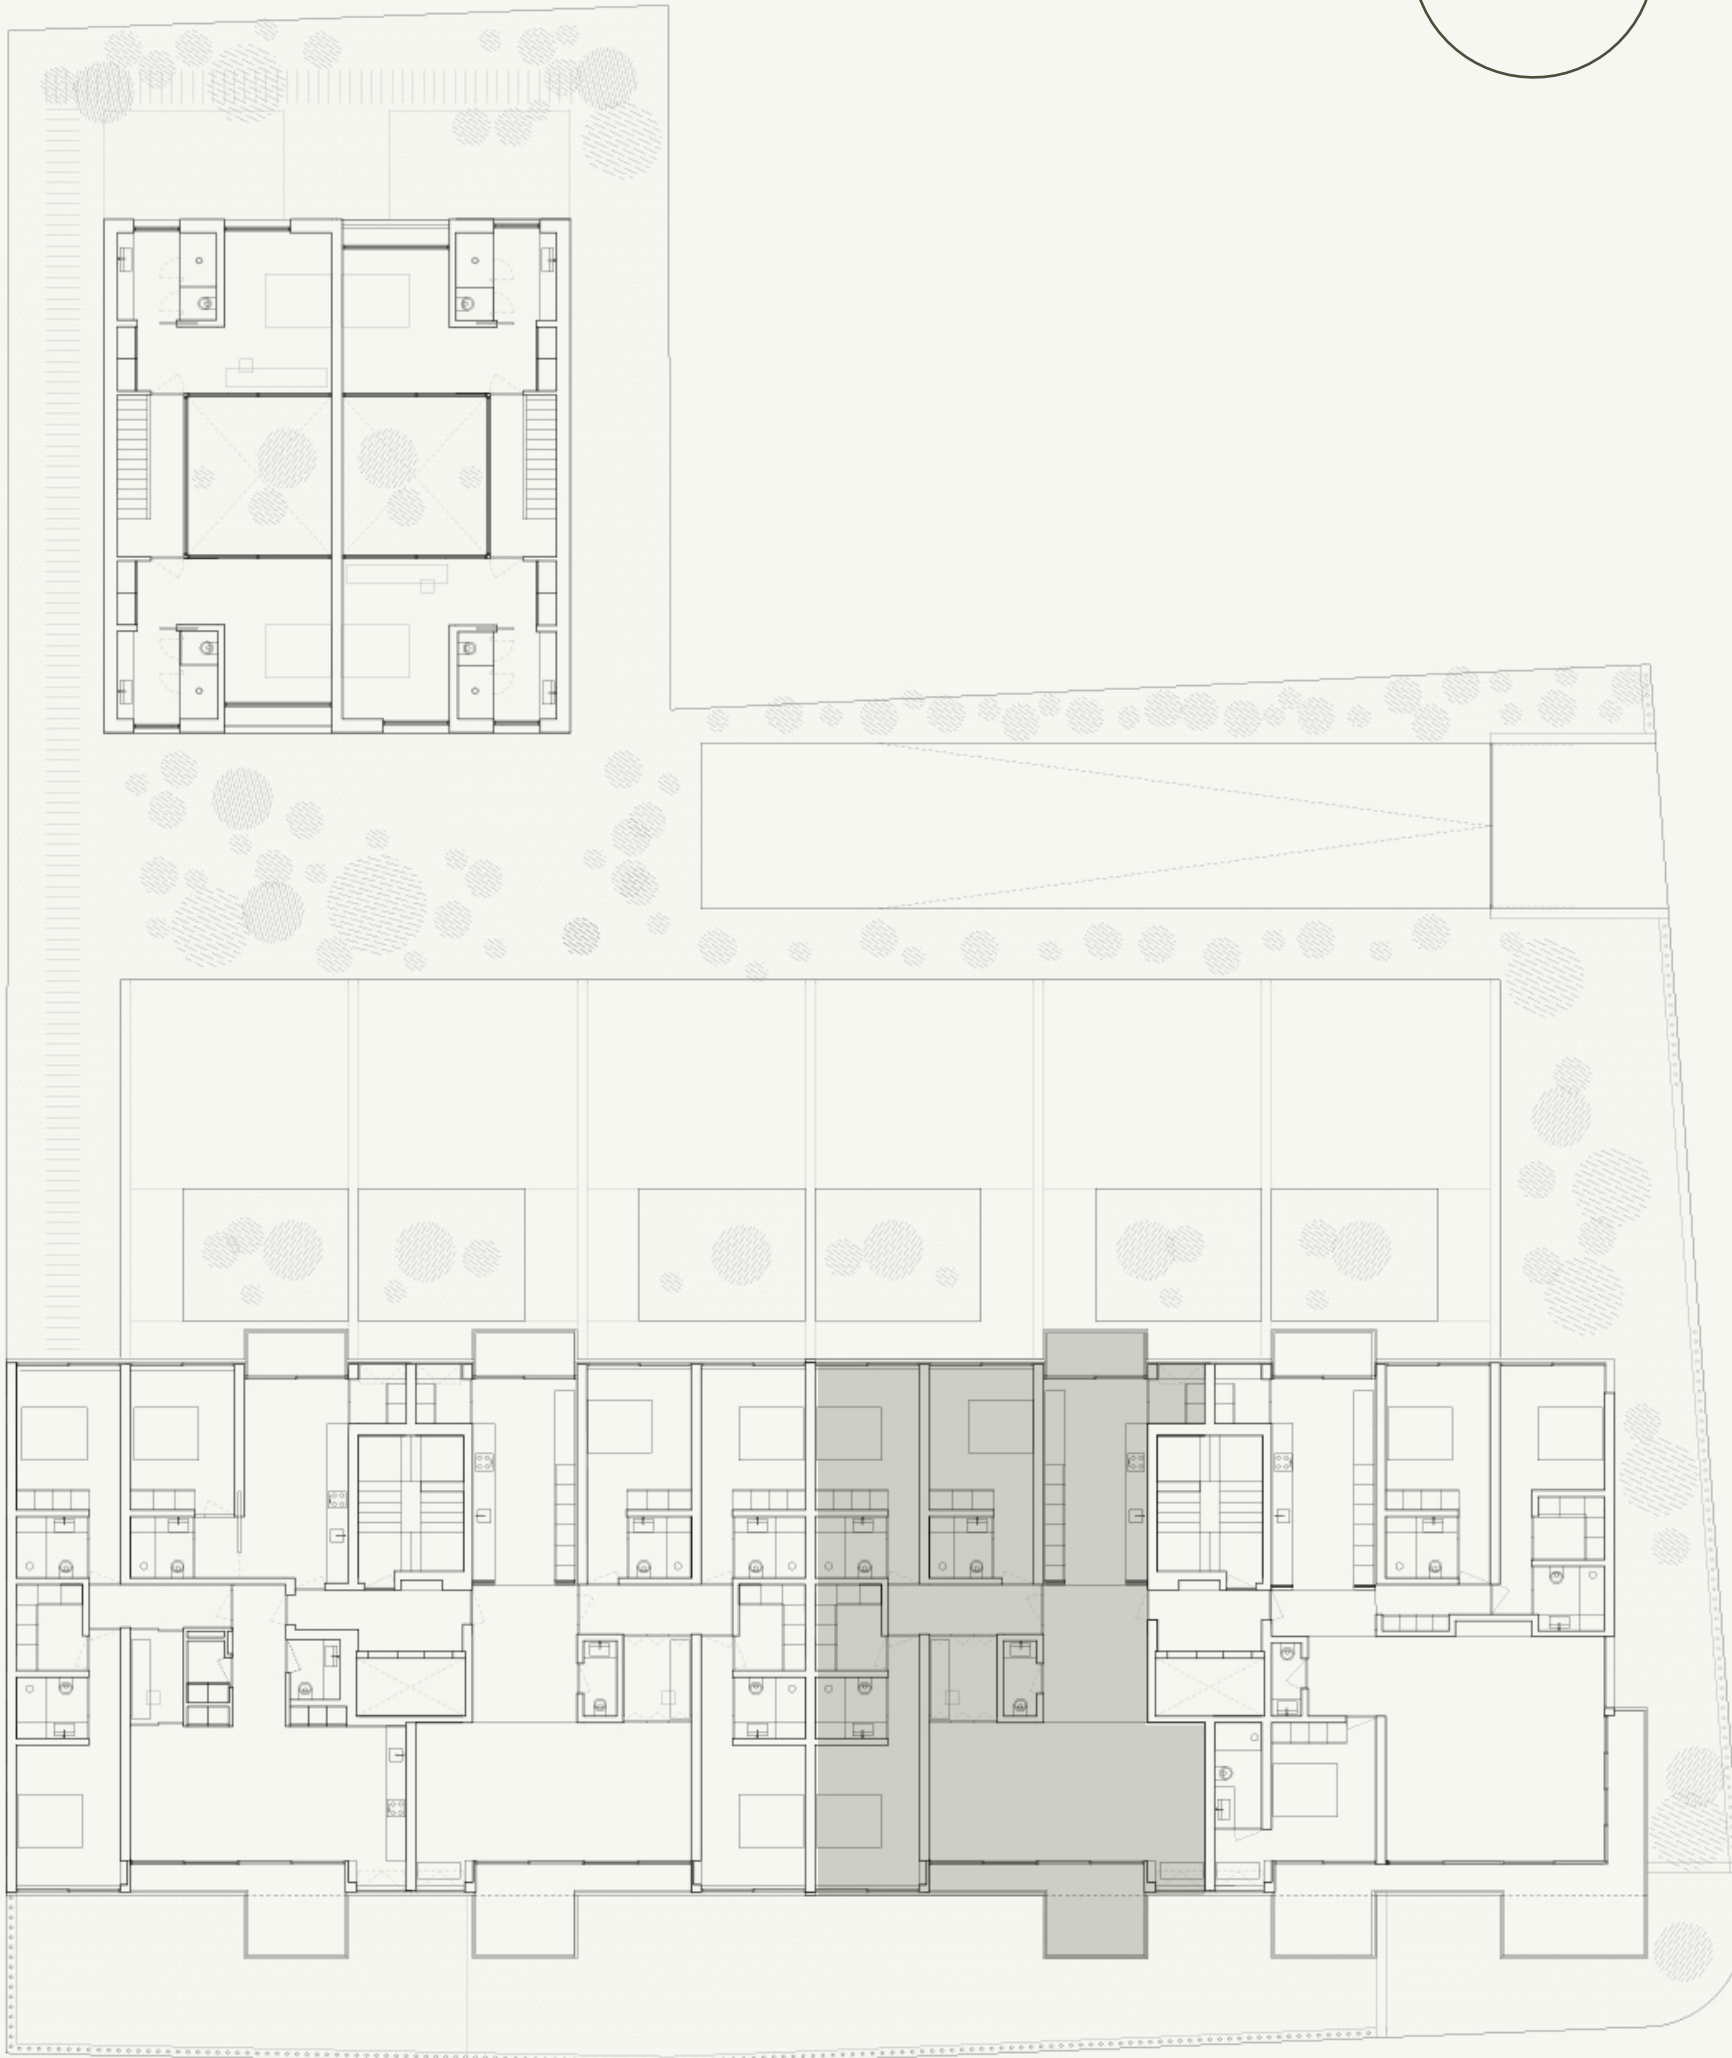

RIO DOURO