
fl. 14

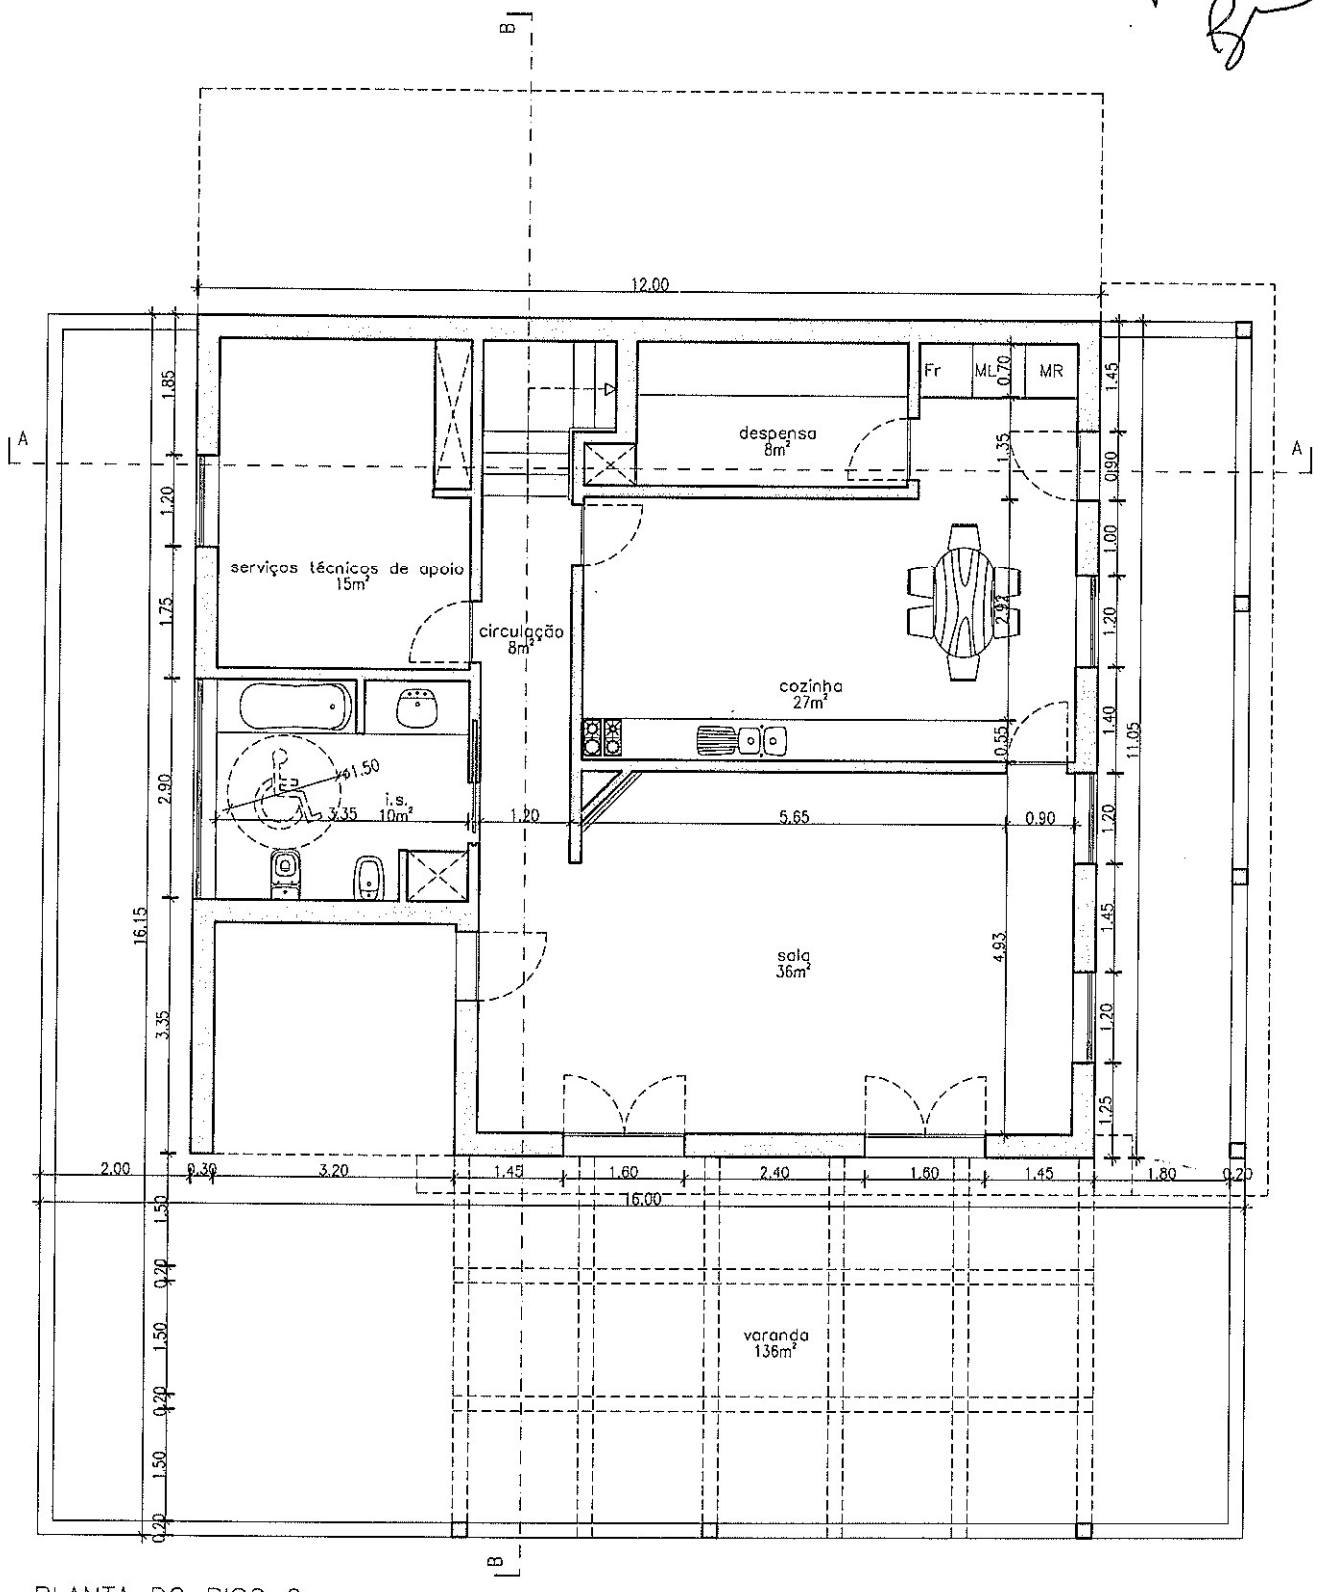

PLANTA DO PISO 0

COTAS

Abilio Martins Brito

O TÉCNICO (Jorge Manuel Farinha Miguel)


CONSTRUÇÃO DE HABITAÇÃO

Setembro DE 2008

Poi Souso - PEDRÓGÃO GRANDE

ESCALA 1/100

fl 12

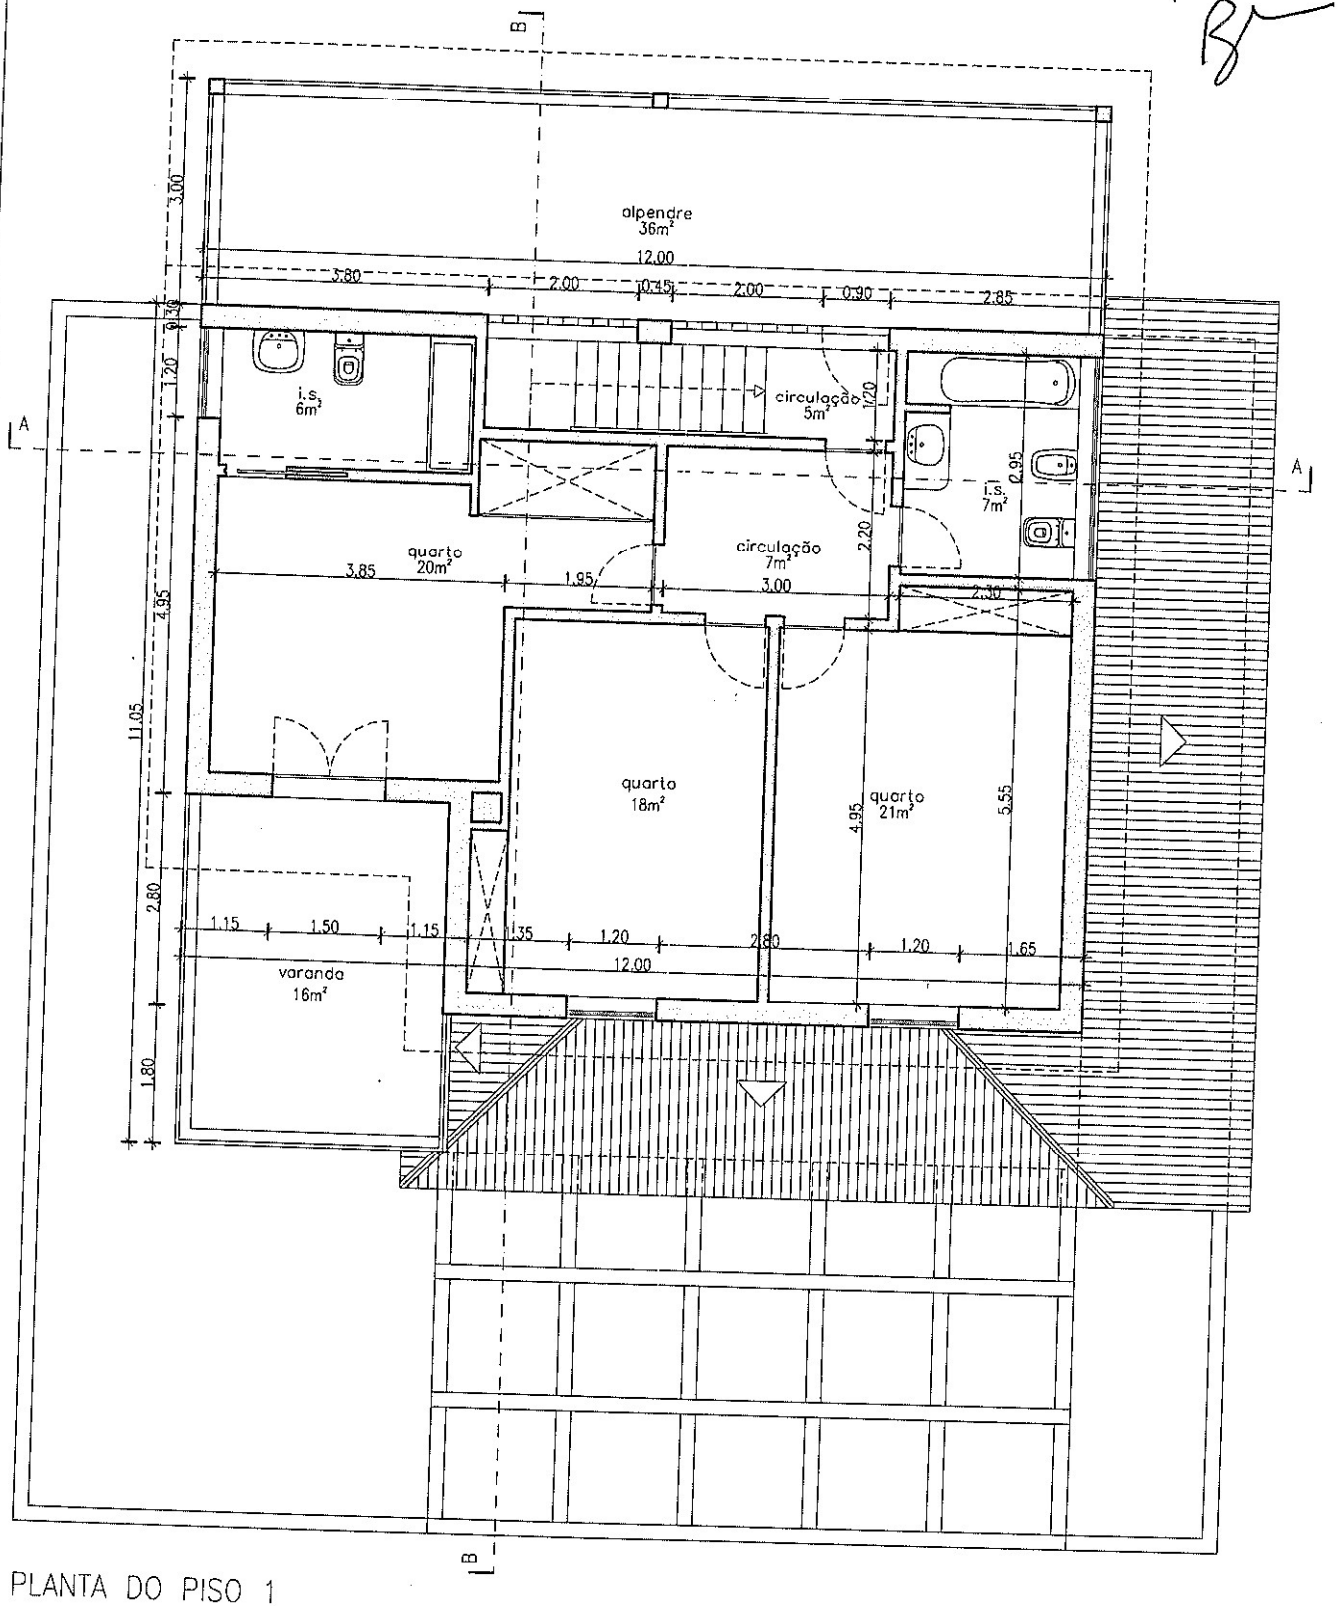

PLANTA DO PISO 1

Abilio Martins Brito

CONSTRUÇÃO DE HABITAÇÃO

Pai Souso - PEDRÓGÃO GRANDE

COTAS

O TÉCNICO (Jorge Manuel Farinha Miguel)


Setembro DE 2008

ESCALA 1/100

fl. 09



ALÇADO PRINCIPAL

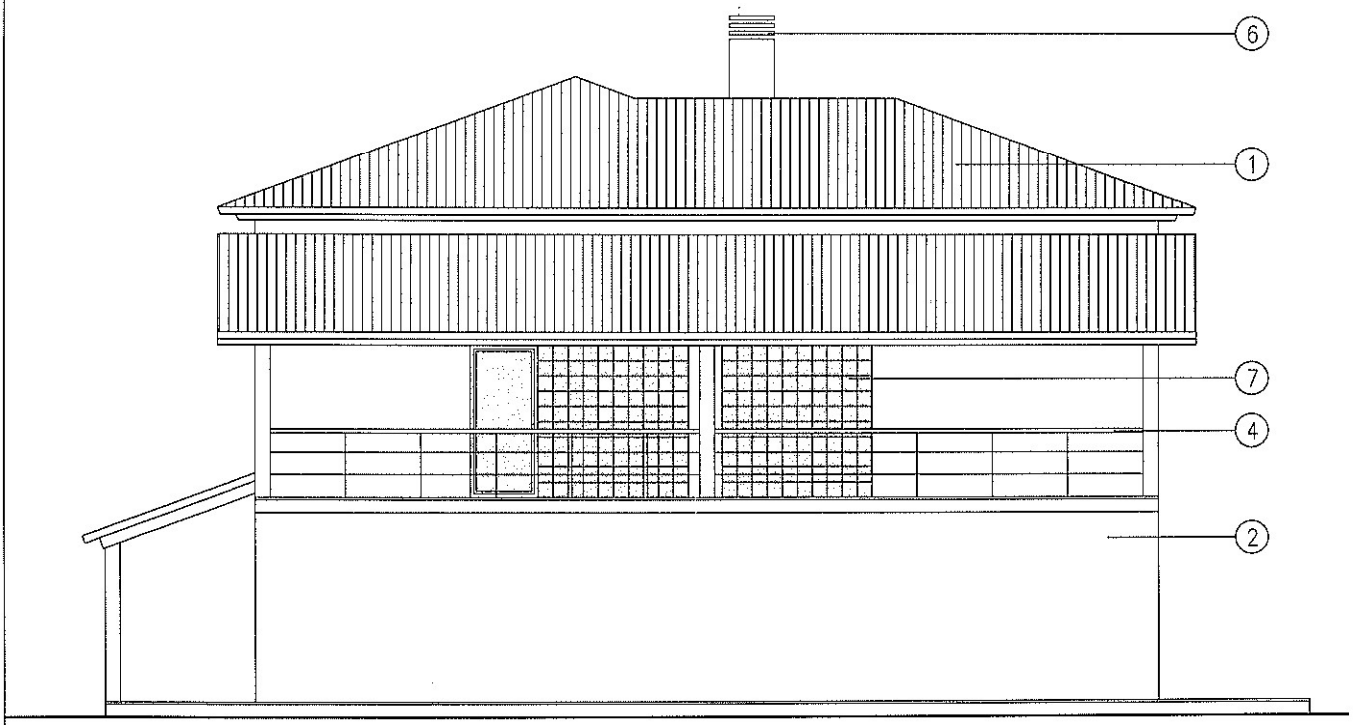

ALÇADO POSTERIOR

1. Cobertura em telha Lusa vermelha
2. Paredes em alvenaria de tijolo rebocada e pintada a tinta plastica branca
3. Janelas em aluminio termolacada com vidro duplo
4. Gradeamento em ferro metalizado e pintado a cor
5. Extrutura em madeira de pinho tratado para exterior
6. Chaminé com tampo em ferro metalizado e pintado a cor
7. Vãos em tijolo de vidro 0.20x0.20 branco fosco

PROPOSTO

Abilio Martins Brito


O TÉCNICO (Jorge Manuel Farinha Miguel)


CONSTRUÇÃO DE HABITAÇÃO

Setembro DE 2008


Paí Sousa - PEDRÓGÃO GRANDE

ESCALA 1/100

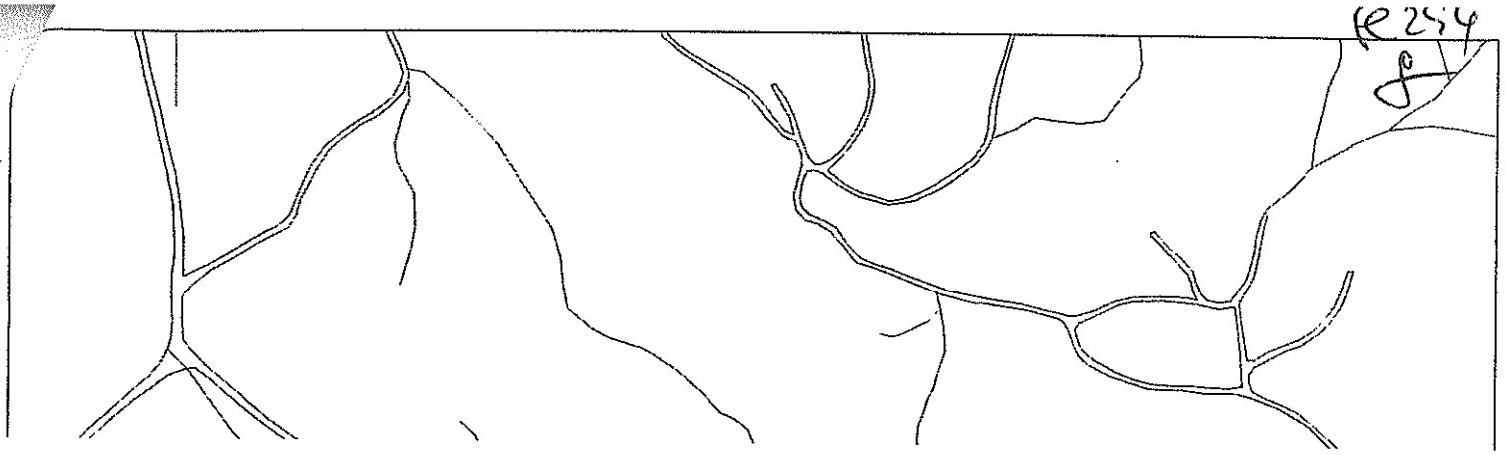

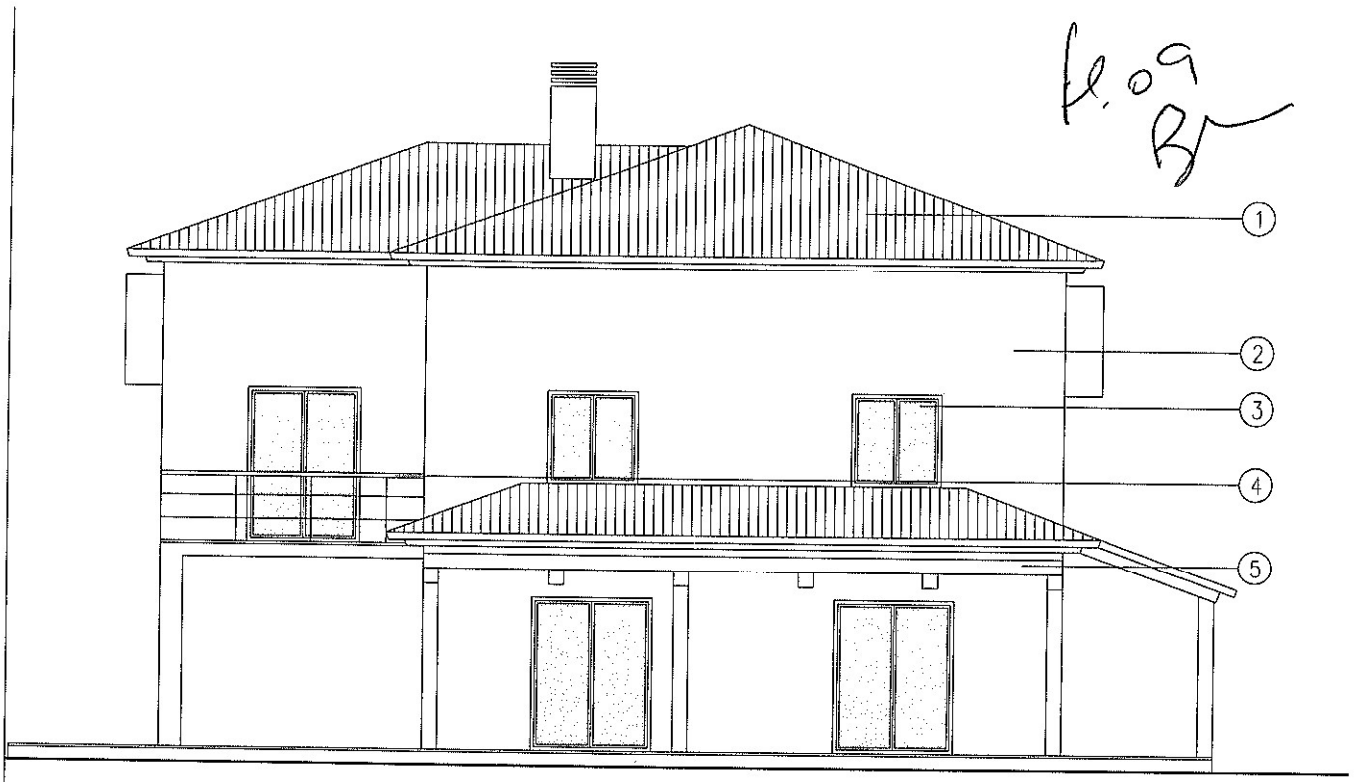

ALÇADO PRINCIPAL

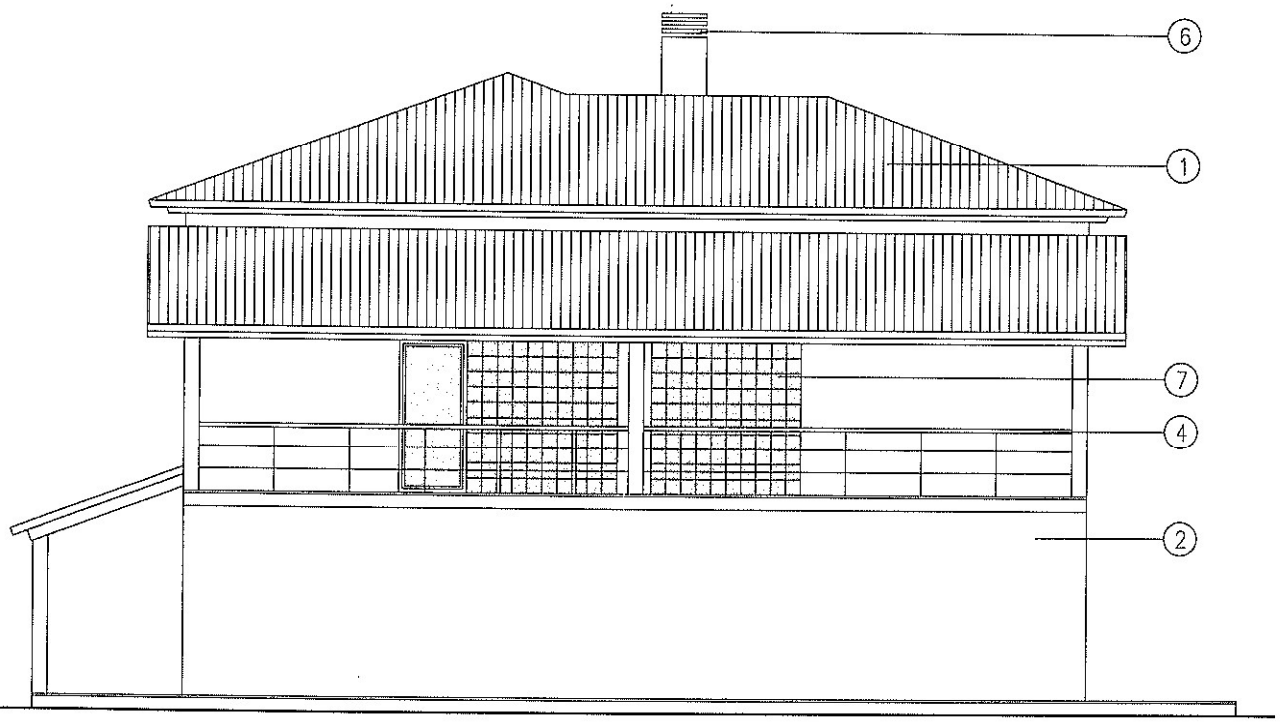

ALÇADO POSTERIOR

(1) Cobertura em telha Lusa vermelha