


A P A R T A M E N T O T O R R E 4 B

T3 + 1 / PISO 4

- 1 Hall - 13,20 m²
- 2 Cozinha - 19,50 m²
- 3 Lavandaria - 2,80 m²
- 4 Varanda - 3,50 m²
- 5 Casa de banho - 2,30 m²
- 6 Sala de jantar - 14,40 m²
- 7 Sala de estar - 21,60 m²
- 8 Varanda - 11,50 m²
- 9 Escritório - 5,30 m²
- 10 Circulação - 7,00 m²
- 11 Suíte - 16,00 m²
- 12 Casa de banho suíte - 3,50 m²
- 13 Suíte - 15,50 m²
- 14 Casa de banho suíte - 4,00 m²
- 15 Suíte master - 16,50 m²
- 16 Casa de banho suíte master - 4,00 m²
- 17 Closet suíte master - 5,20 m²

Área bruta privativa - 168,60 m²

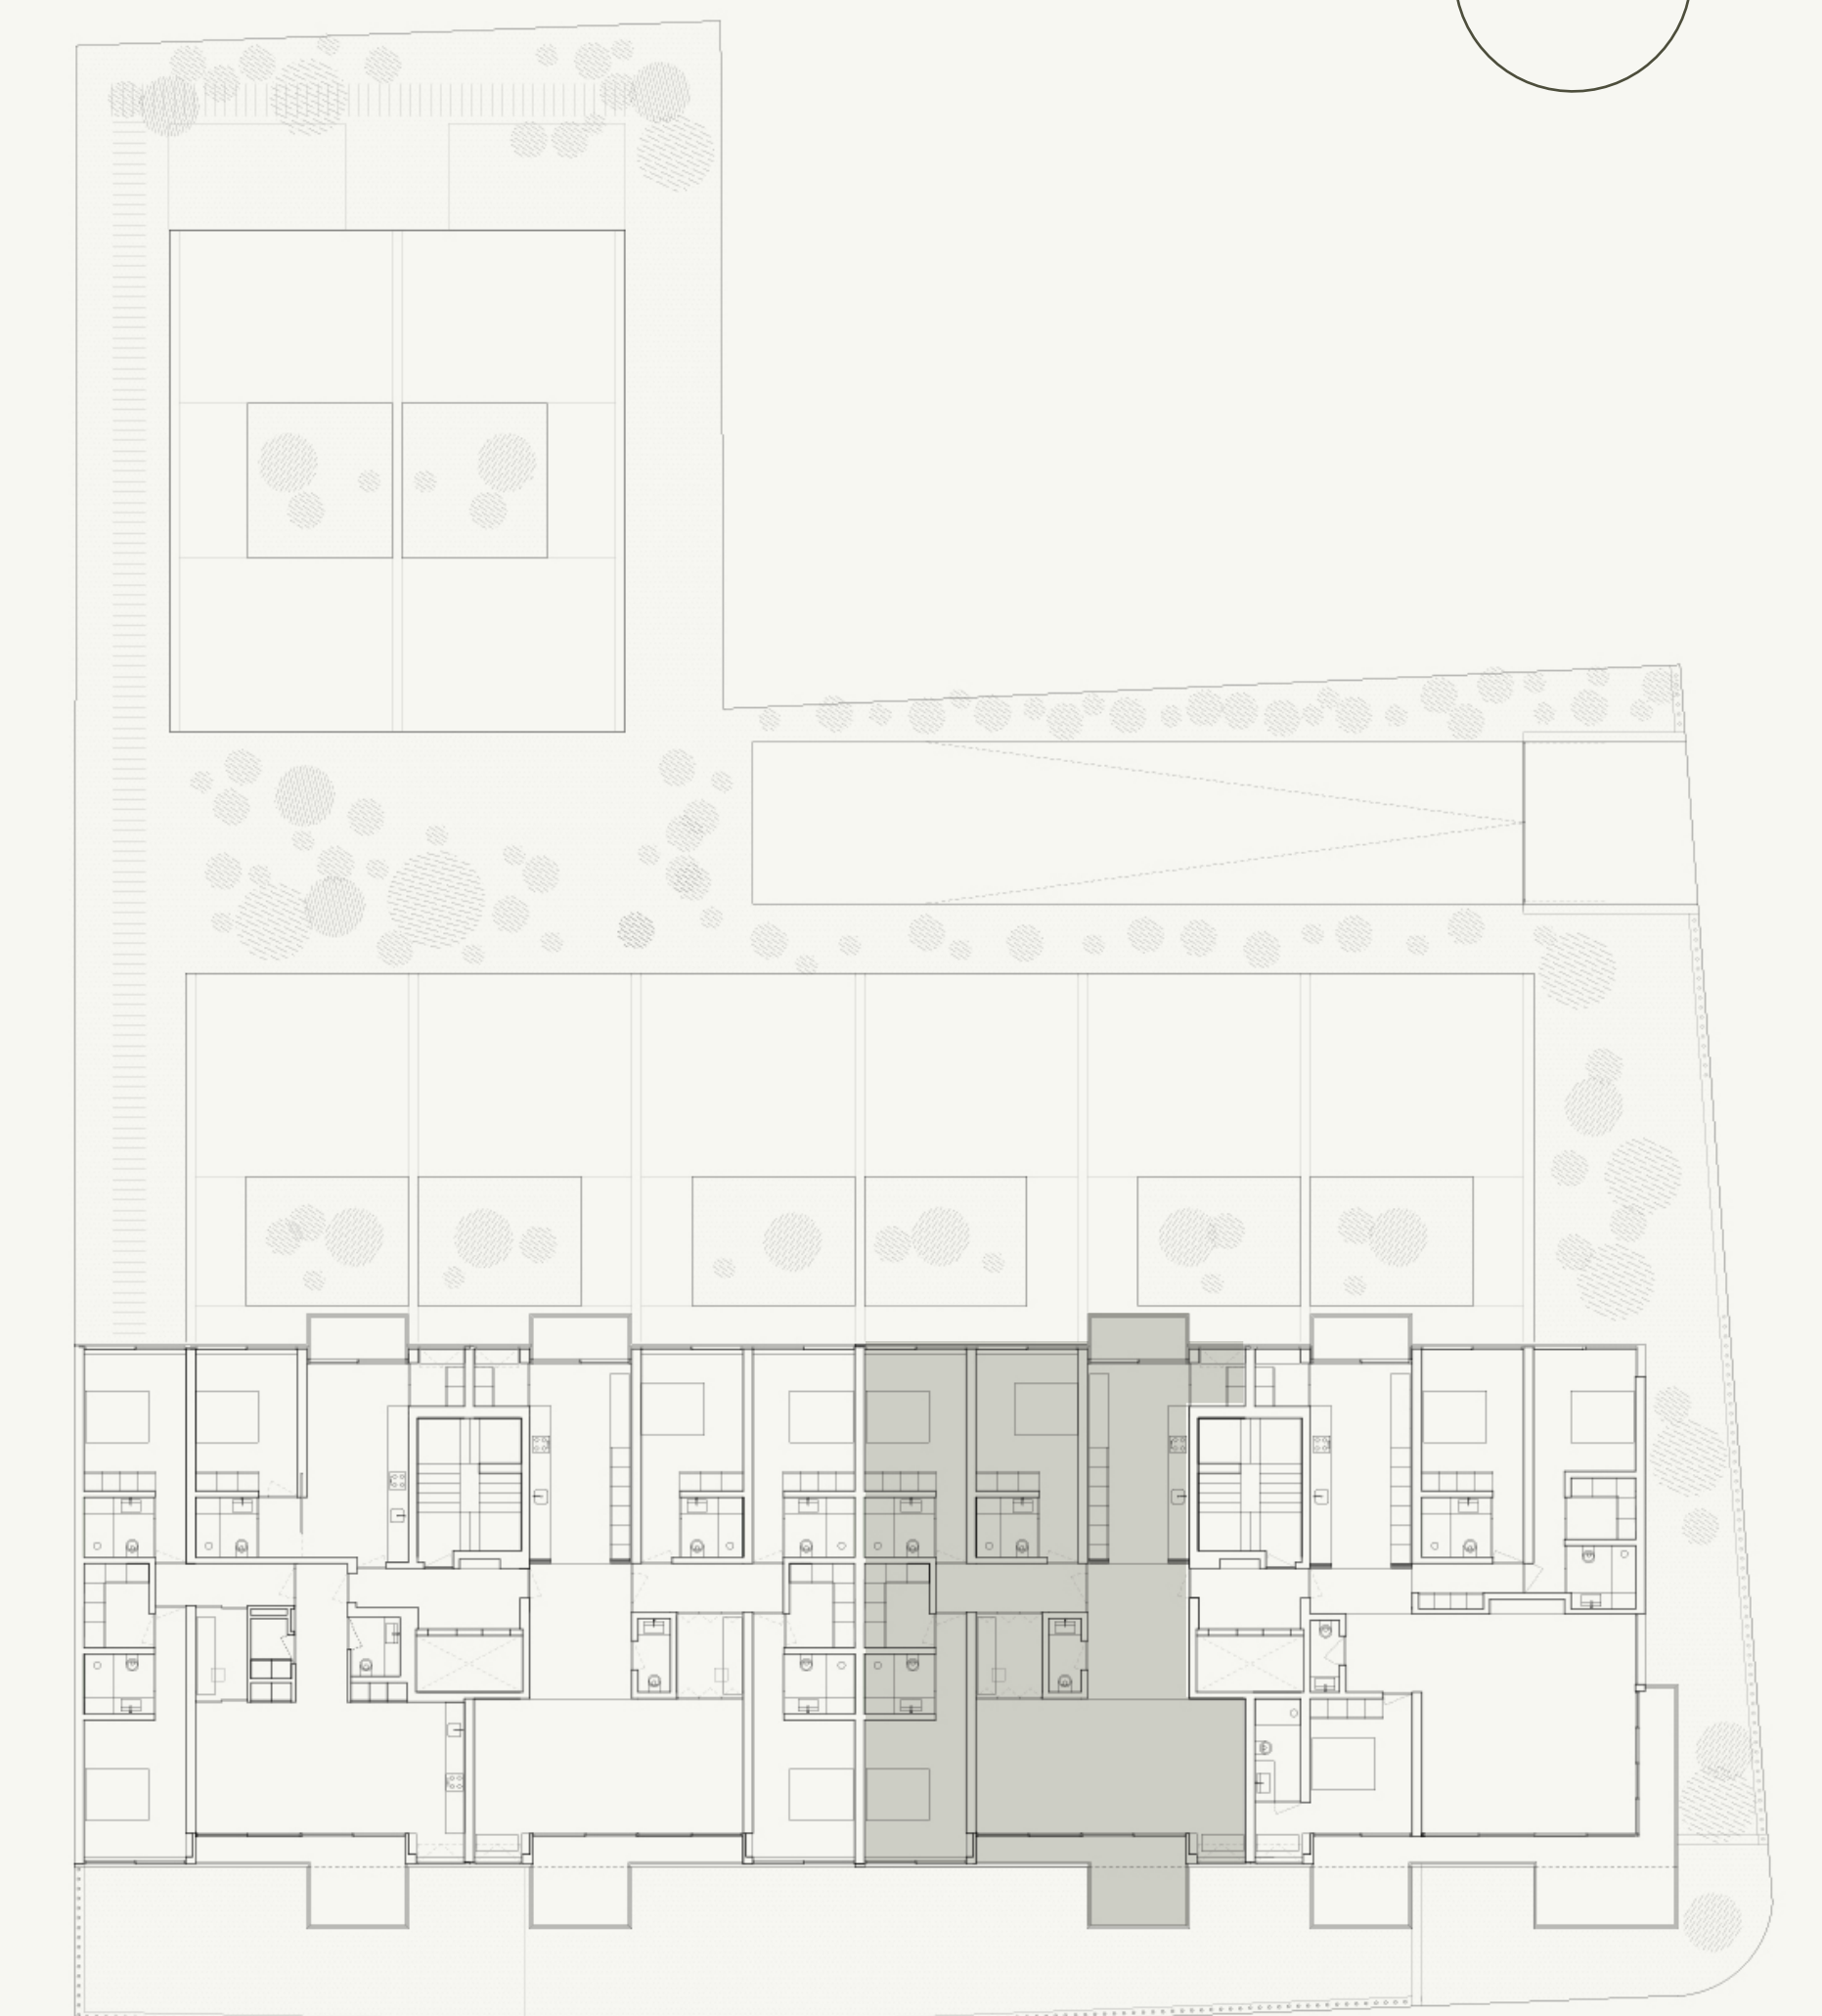

RIO DOURO