

A P A R T A M E N T O T O R R E 4 D

T2 + 1 / PISO 4

- 1

Hall - 5,20 m²
- 2

Casa de banho - 3,90 m²
- 3

Cozinha - 7,25 m²
- 4

Sala de jantar - 9,15 m²
- 5

Sala de estar - 19,60 m²
- 6

Varanda - 13,65 m²
- 7

Lavandaria - 3,00 m²
- 8

Escritório - 4,80 m²
- 9

Circulação - 6,75 m²
- 10

Suíte master - 16,50 m²
- 11


Casa de banho suíte master - 4,00 m²
- 12

Closet suíte master - 5,20 m²
- 13

Suíte - 15,50 m²
- 14

Casa de banho suíte - 4,00 m²

Área bruta privativa - 116,40 m²

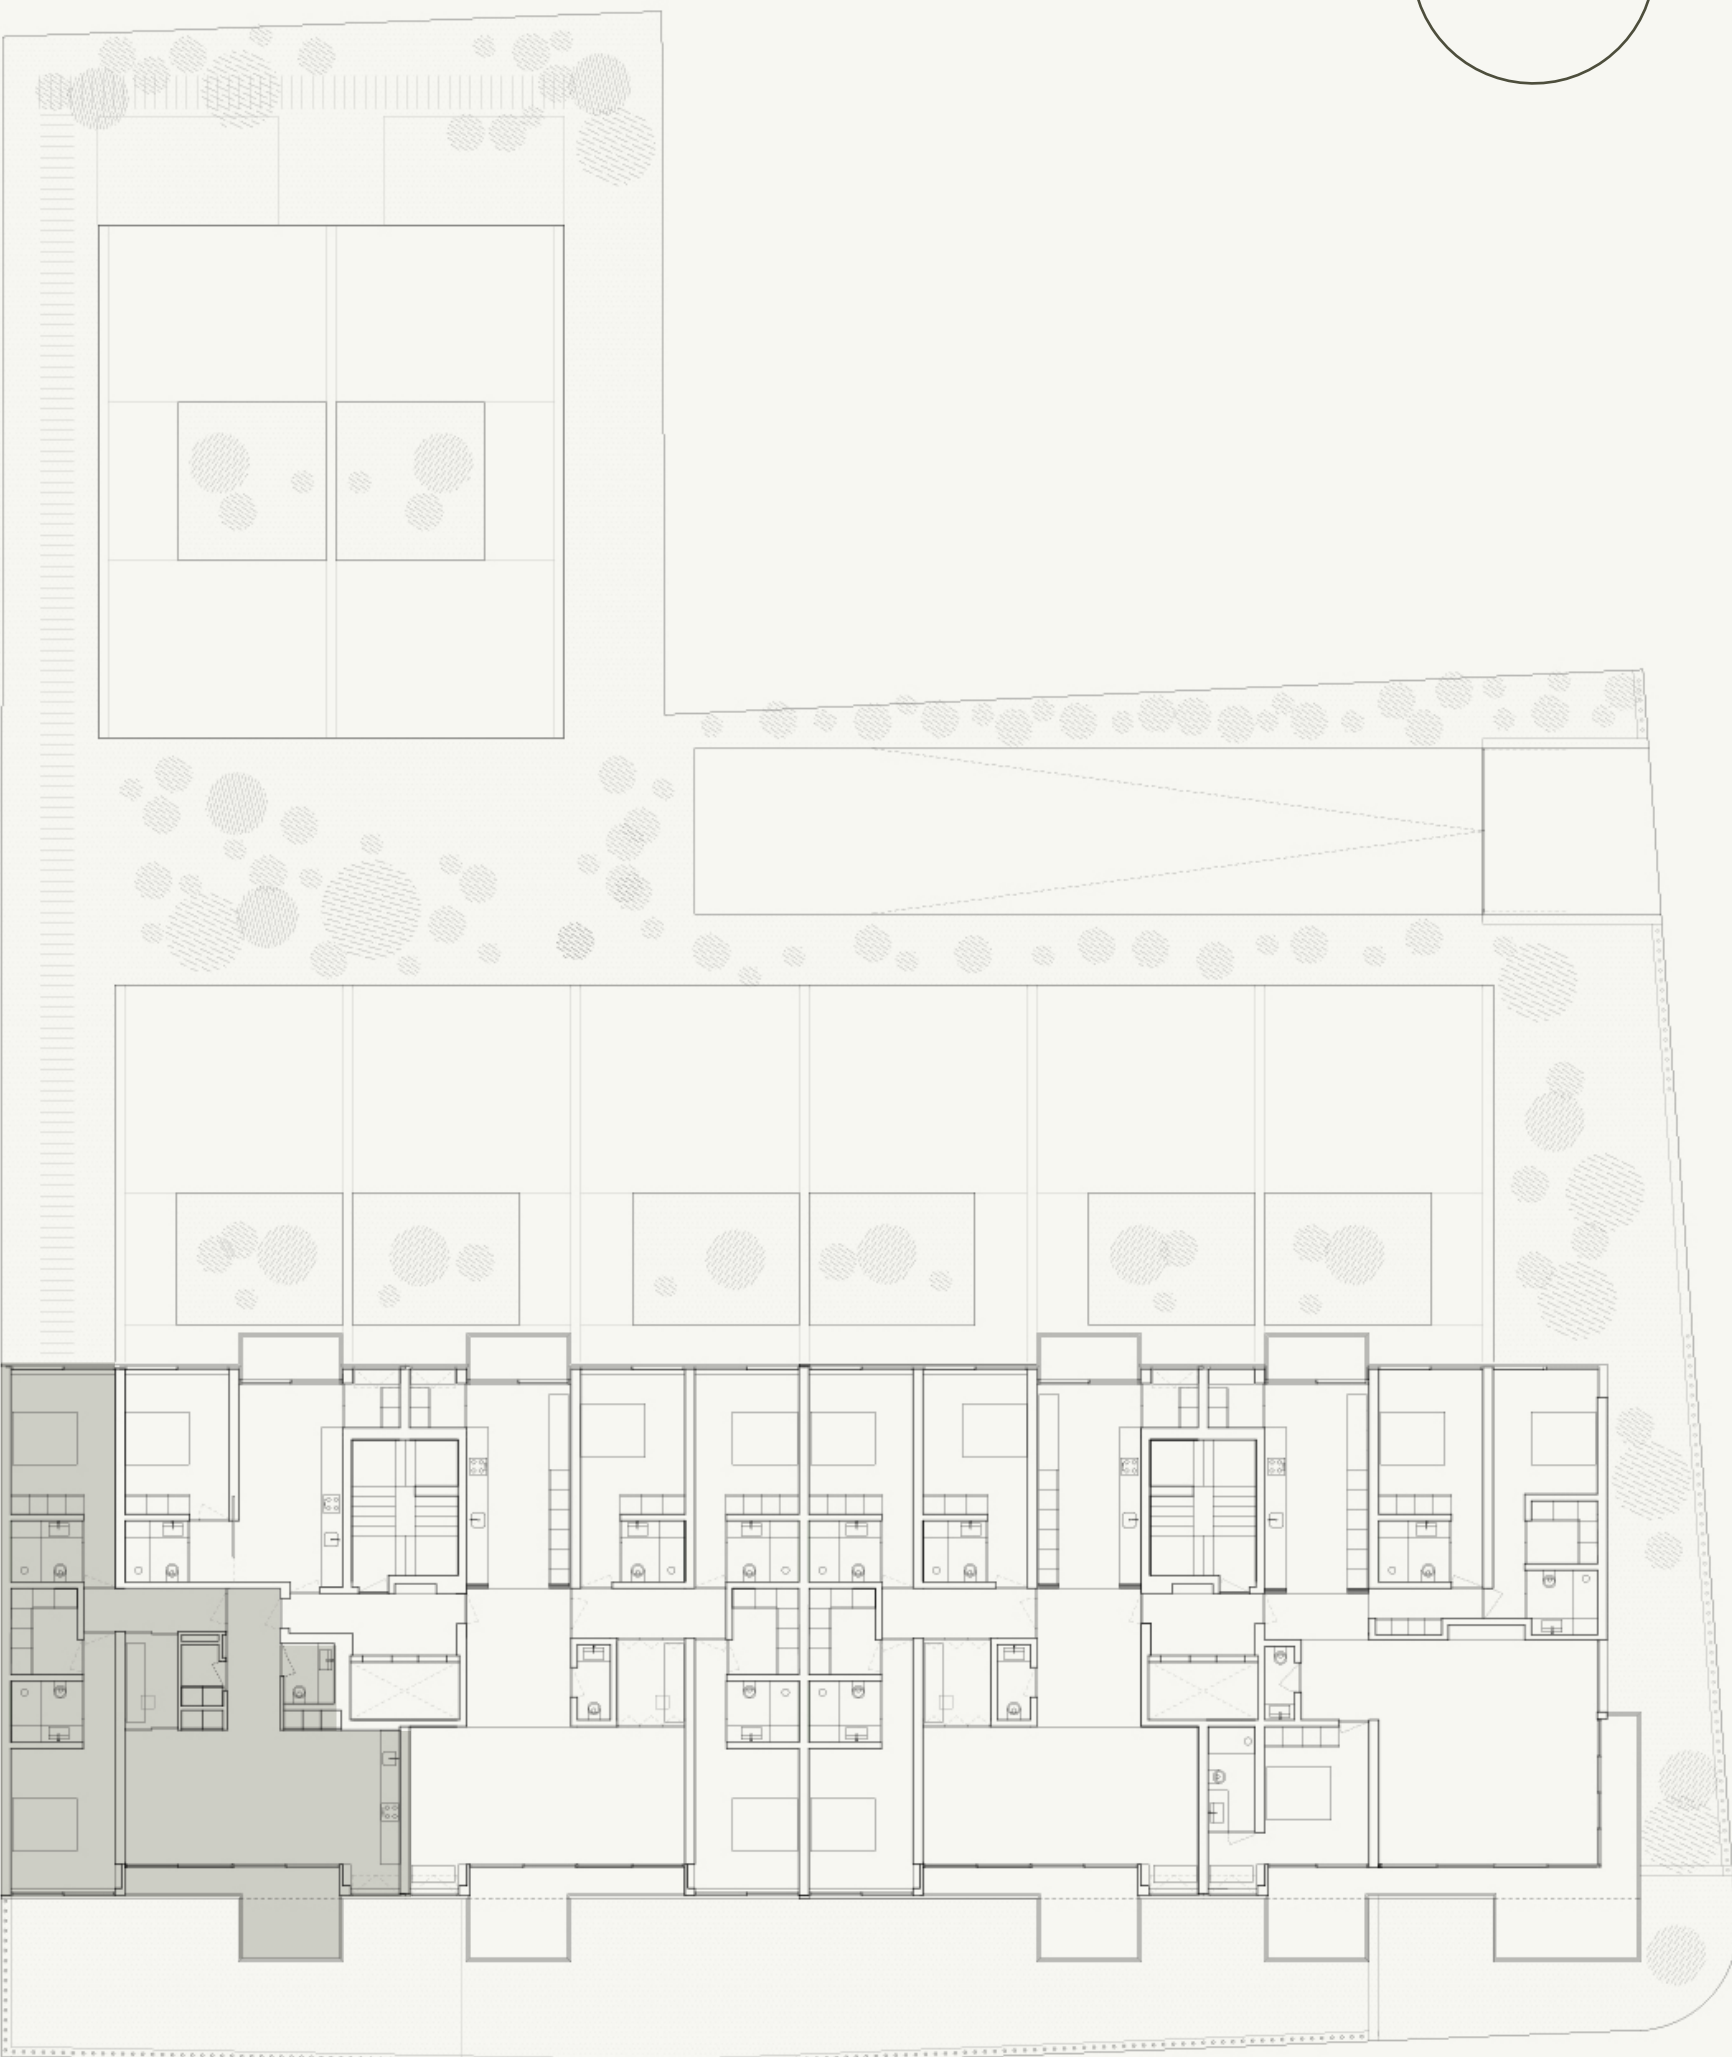

RIO DOURO