


Anexo IV e V ¹⁴/₂₁

Planta Simplificada do Piso de
Acesso ao Fogo e da Habitação

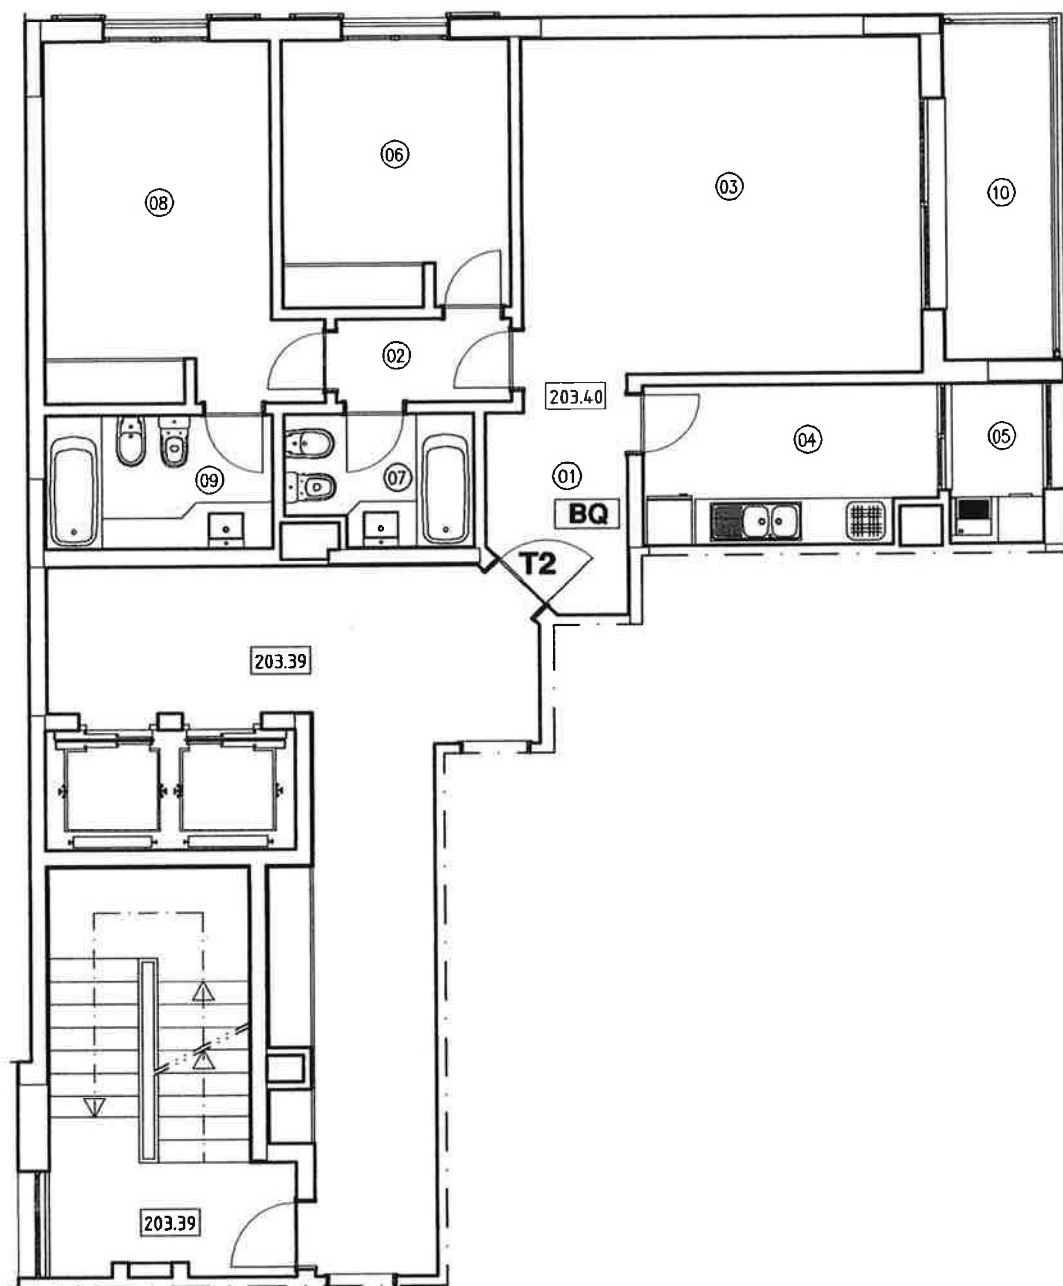

Fracção : BQ

Bloco : D

Piso : 2 (cota 203.40)

Tipologia : T2

Áreas Úteis(m2):

01 - Hall de Entrada	5.19
02 - Hall de Distribuição	2.53
03 - Sala Comum	23.36
04 - Cozinha	7.83
05 - Lavandaria	2.62
06 - Quarto	10.56
07 - I. Sanitária Comum	4.02
08 - Quarto Principal	15.08

09 - I. Sanitária Privativa	5.25
10 - Varanda	6.45

[Handwritten signature]

Escala 1:100



Nº da Arrecadação ———— 08
Nº do Lugar Para Carro ———— 21

Fevereiro 2007