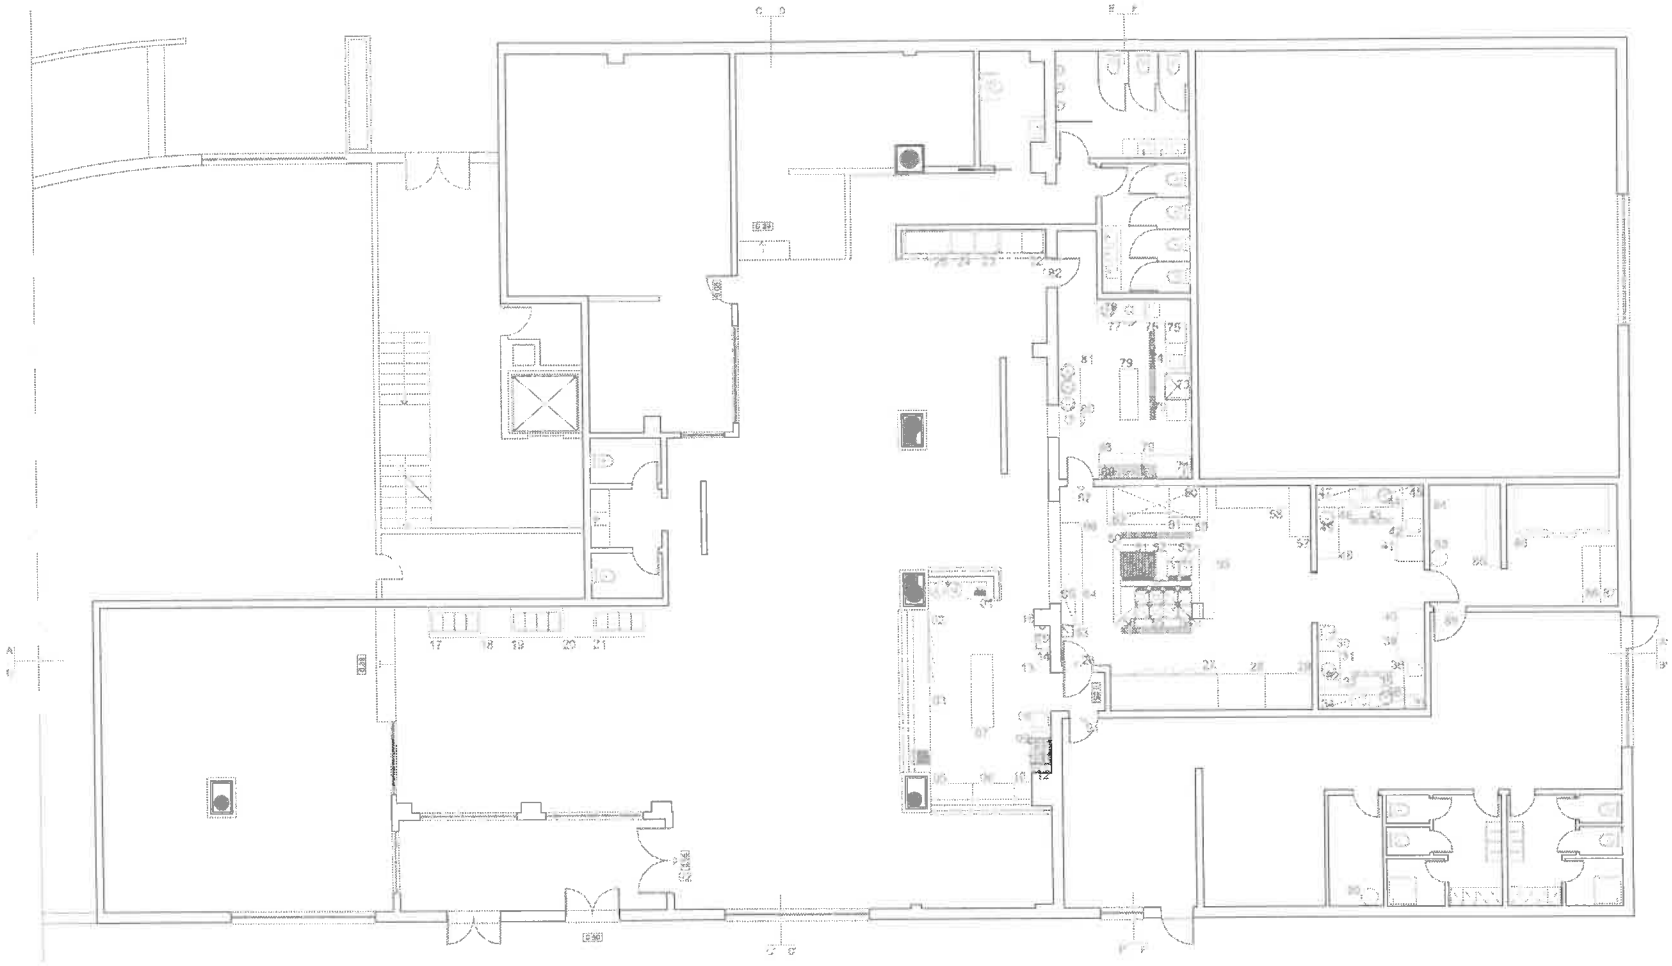

Legenda Equipamentos

01 - Balcão - Neutro
02 - Balcão - Bancada refrigerada
03 - Balcão - Neutro
04 - P.O.S.
05 - Balcão - Neutro
06 - Balcão - Neutro
07 - Bancada de inox
08 - Bancada de inox - c/ cuba
09 - Máquina de lavar copos
10 - Máquina de gelo
11 - Máquina de café
12 - Moinho de café
13 - Bancada de inox
14 - Torradeira
15 - Tostadeira
16 - Captador de insectos
17 - Módulo - banho-Maria
18 - Módulo - neutro
19 - Módulo - refrigerado
20 - Módulo - neutro
21 - Módulo - banho-Maria
22 - Arca horizontal gelados
23 - Arca vertical gelados
24 - Vitrine expositora
25 - Vitrine expositora dupla
26 - Captador de insectos
27 - Bancada refrigerada - existente
28 - Bancada de inox
29 - Bancada de inox
30 - Descascadora
31 - Bancada de inox
32 - Balde de detritos
33 - Bancada de inox - c/ cuba
34 - Armário superior
35 - Bancada de inox
36 - Balde de detritos
37 - Armário superior
38 - Bancada de inox - c/ cuba

39 - Armário refrigerado - legumes
40 - Armário refrigerado - carnes
41 - Armário refrigerado - peixes
42 - Bancada de inox - c/ cuba
43 - Bancada de inox - c/ cuba
44 - Balde de detritos
45 - Armário superior
46 - Bancada de inox - c/ cuba
47 - Armário superior
48 - Bancada de inox
49 - Balde de detritos
50 - Hotte
51 - Grelhador
52 - Bancada neutra
53 - Fritadeira dupla
54 - Fogão - 4 queimadores
55 - Fogão - 4 queimadores
56 - Bancada neutra
57 - Bancada de inox
58 - Bancada de inox
59 - Hotte
60 - Forno
61 - Base p/ forno
62 - Rodizio
63 - Pio lava-mãos
64 - Bancada de inox
65 - Armário superior
66 - Bancada de inox
67 - Captador de insectos
68 - Bancada de inox
69 - Prateleira gradeada
70 - Cuba de lavagem industrial
71 - Torneira flexível - pré-lavagem
72 - Bancada de inox
73 - Máquina de lavar de capota
74 - Bancada de inox - c/ cuba
75 - Máquina de lavar
76 - Bancada de inox - c/ cuba
77 - Bancada de inox - c/ gola
78 - Balde de detritos (2x)
79 - Bancada de inox
80 - Bancada de inox - c/ gola
81 - Balde de detritos (4x)
82 - Captador de insectos
83 - Termoacumulador
84 - Estanteria
85 - Estanteria
86 - Câmara de frigorífica de congelação
87 - Palete p/ tubérculos
88 - Palete p/ tubérculos
89 - Captador de insectos
90 - Termoacumulador
91 - Captador de insectos
92 - Captador de insectos
93 - Bancada de inox

upgrade
Remodelações Comerciais

Remodelações Comerciais
Rua Mário Dionísio, nº4, Pavilhão 2820-031 Odivelas
telmo@upgrade.com.pt | www.upgrade.com.pt

REQUERENTE
Sr. Fernando Rocha

PROJECTO
Restaurante "O Lagar"

LOCAL
Samora Correia

TÉCNICO RESPONSÁVEL
Ana Morais Sarmento, Arq.ª
José Machado, Arq.º

DATA
Julho 2010

DESENHO Nº
10

DESIGNAÇÃO
Planta - Equipamentos
à cota 1,20 cm

ESCALA
1/100

DIREITOS AUTORAIS
Este desenho é propriedade da U.R.C Ltda. e não pode ser reproduzido, divulgado ou cedido no todo ou em parte, sem a autorização expressa.
Reservados os direitos pela legislação em vigor Decreto 63/85 de 14 de Março.

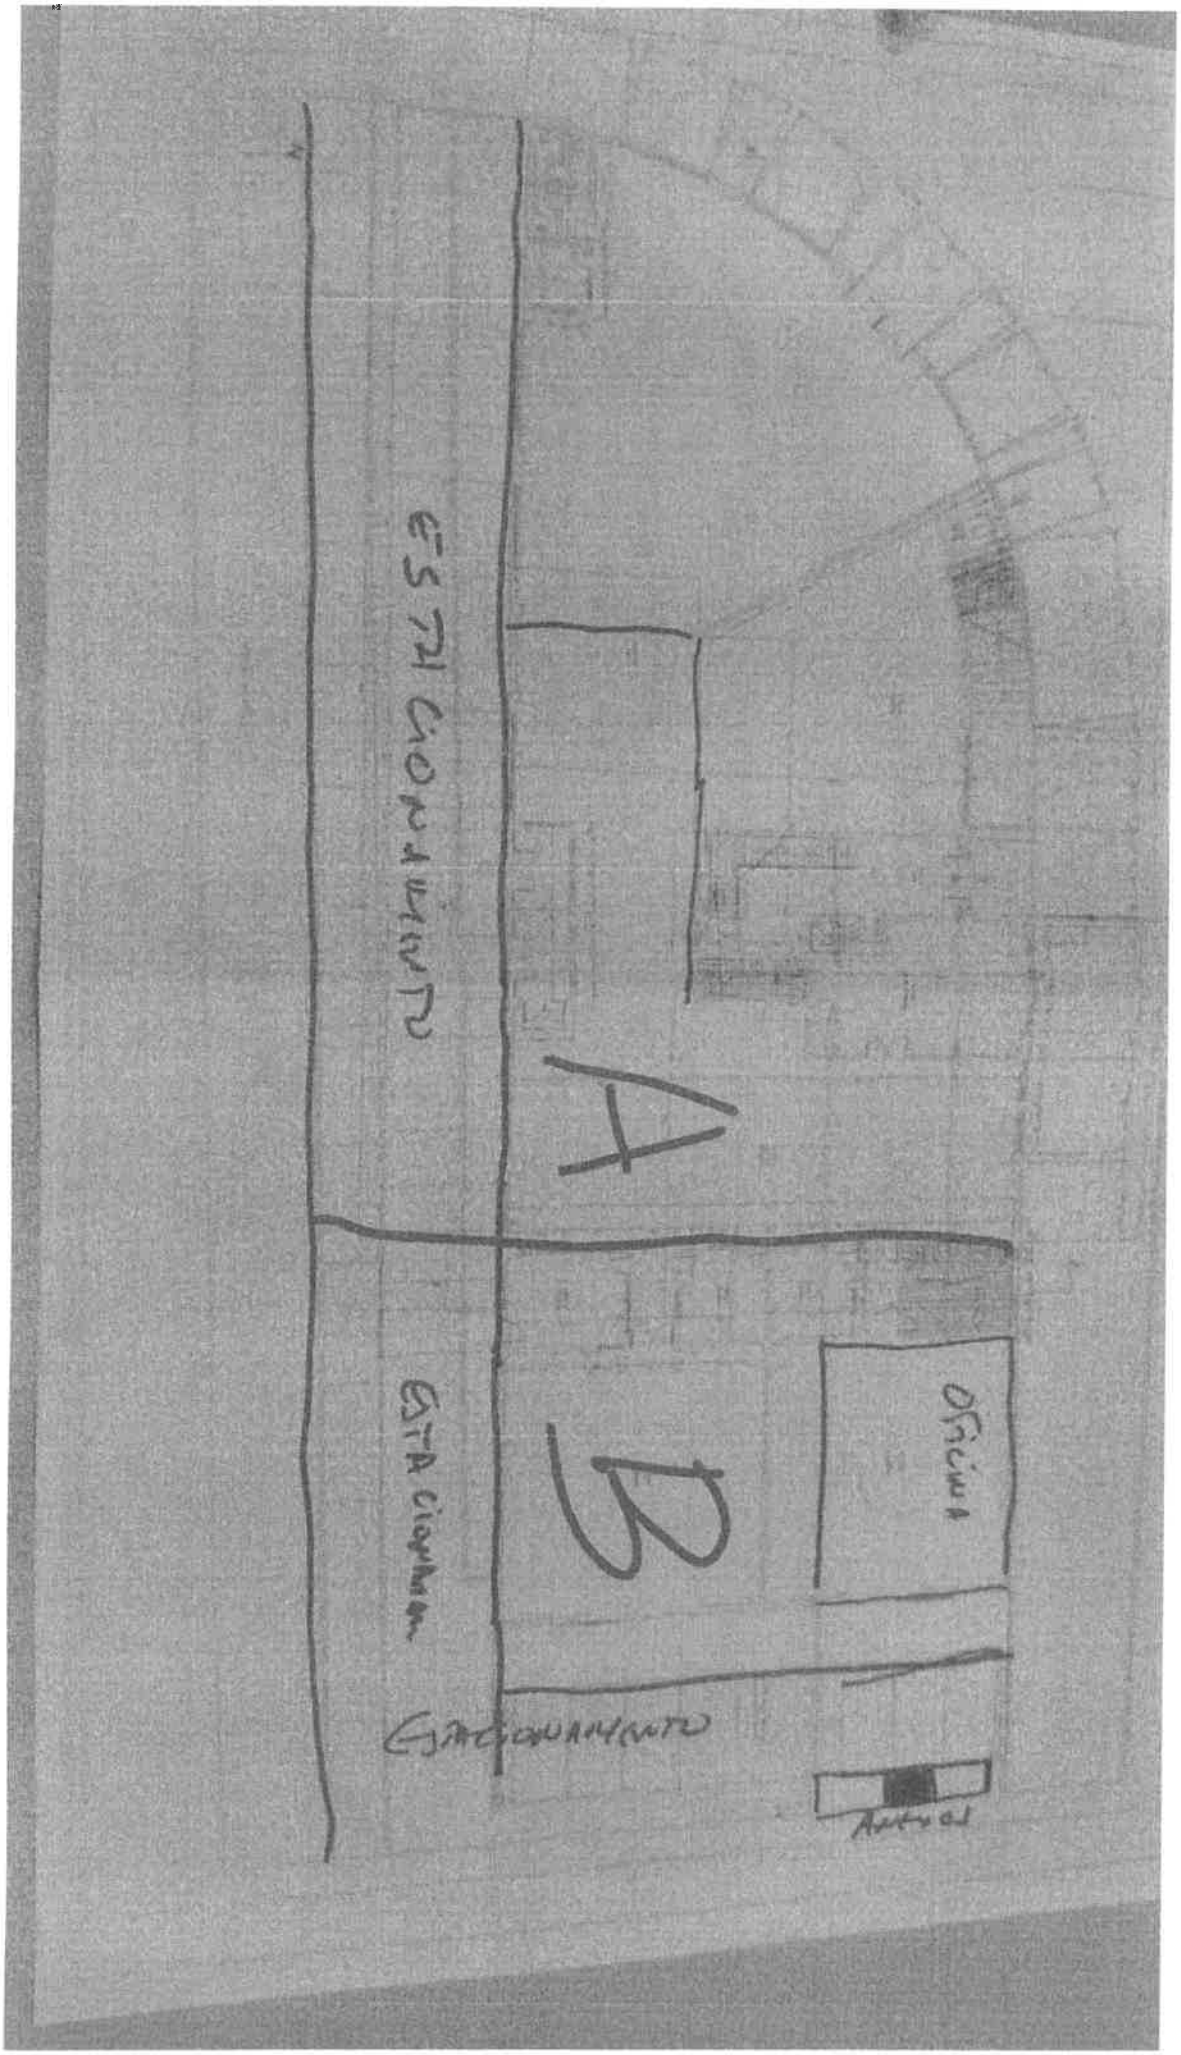
A
B
Office
Entrance