


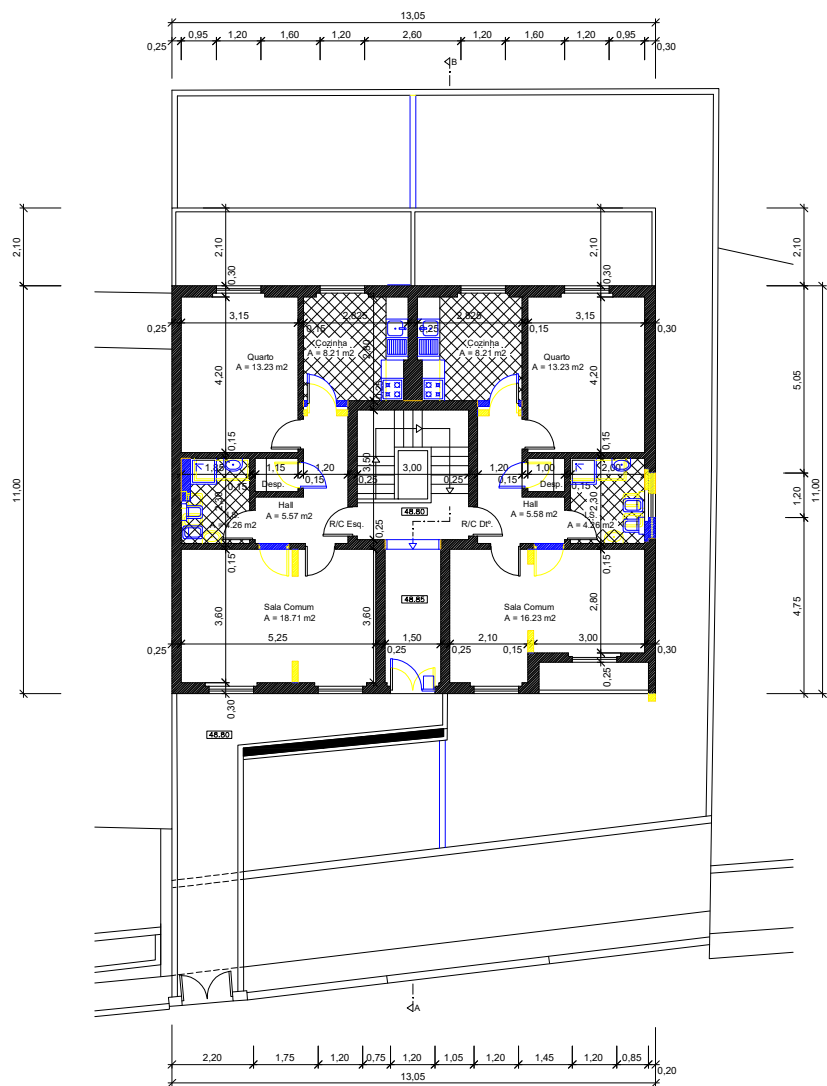

Rua Felner Duarte

PLANTA DO RÉS DO CHÃO



Cliente

Interesse

Título do Desenho

escala 1:100 data 2016 desenho nº 006 processo nº

Revisão

Projeto de Arquitetura

Este desenho é propriedade intelectual do seu autor não pode ser reproduzido ou usado sem sua autorização escrita