


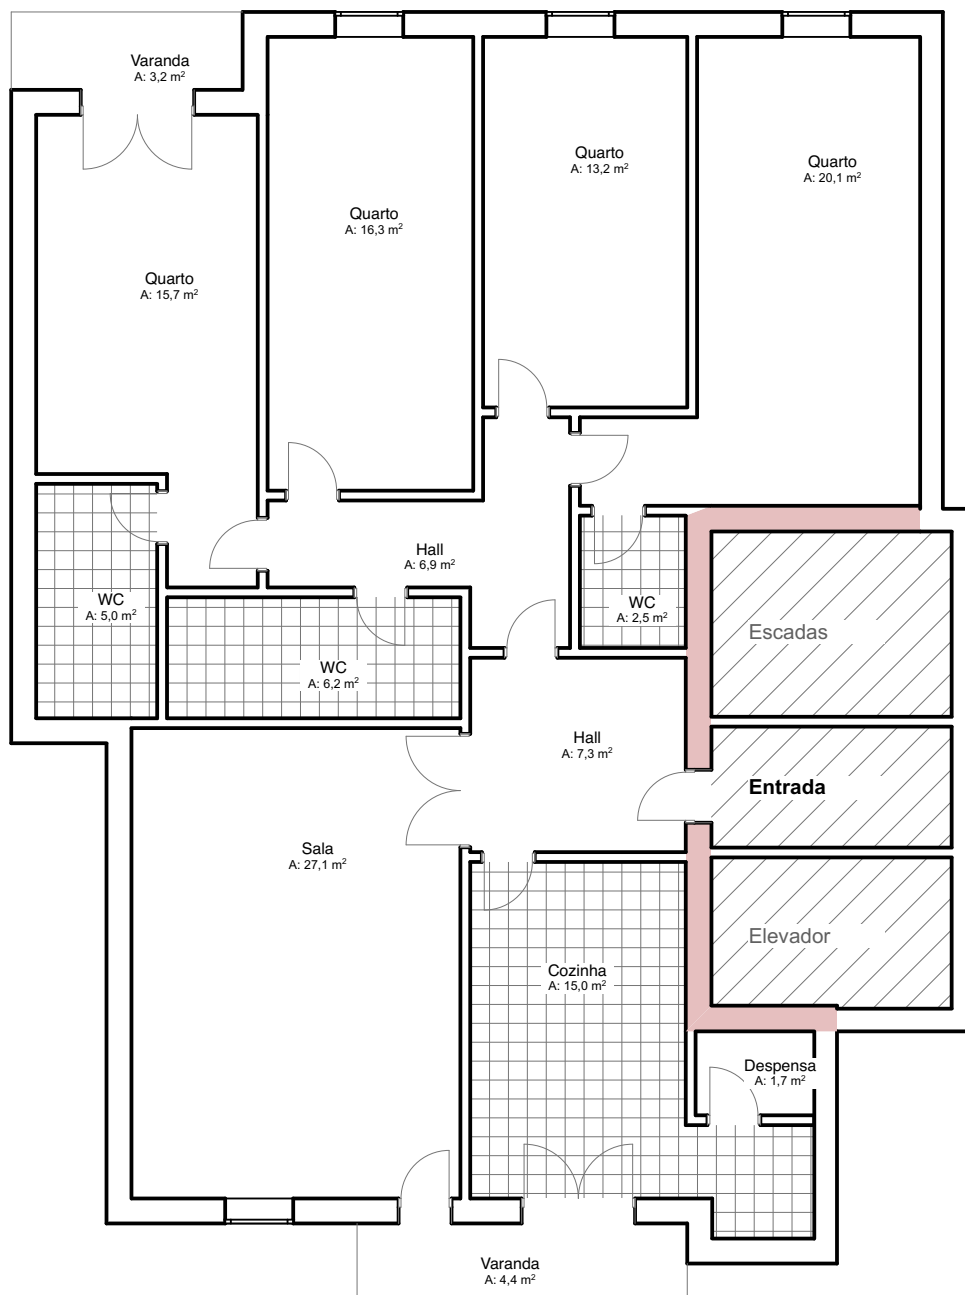

LEGALIZAÇÃO		Nuno Estevinho Engº Industrial Engº Civil OE n.º 67653 OET nº 25955	 Promotor: Joel Martins e Outros
			Lugar: Av. Forças Armadas, nº 12, 2º Esquerdo, Bragança Designação: Planta Escala: 1:100 Data: Dezembro de 2025 Desenho: 2