


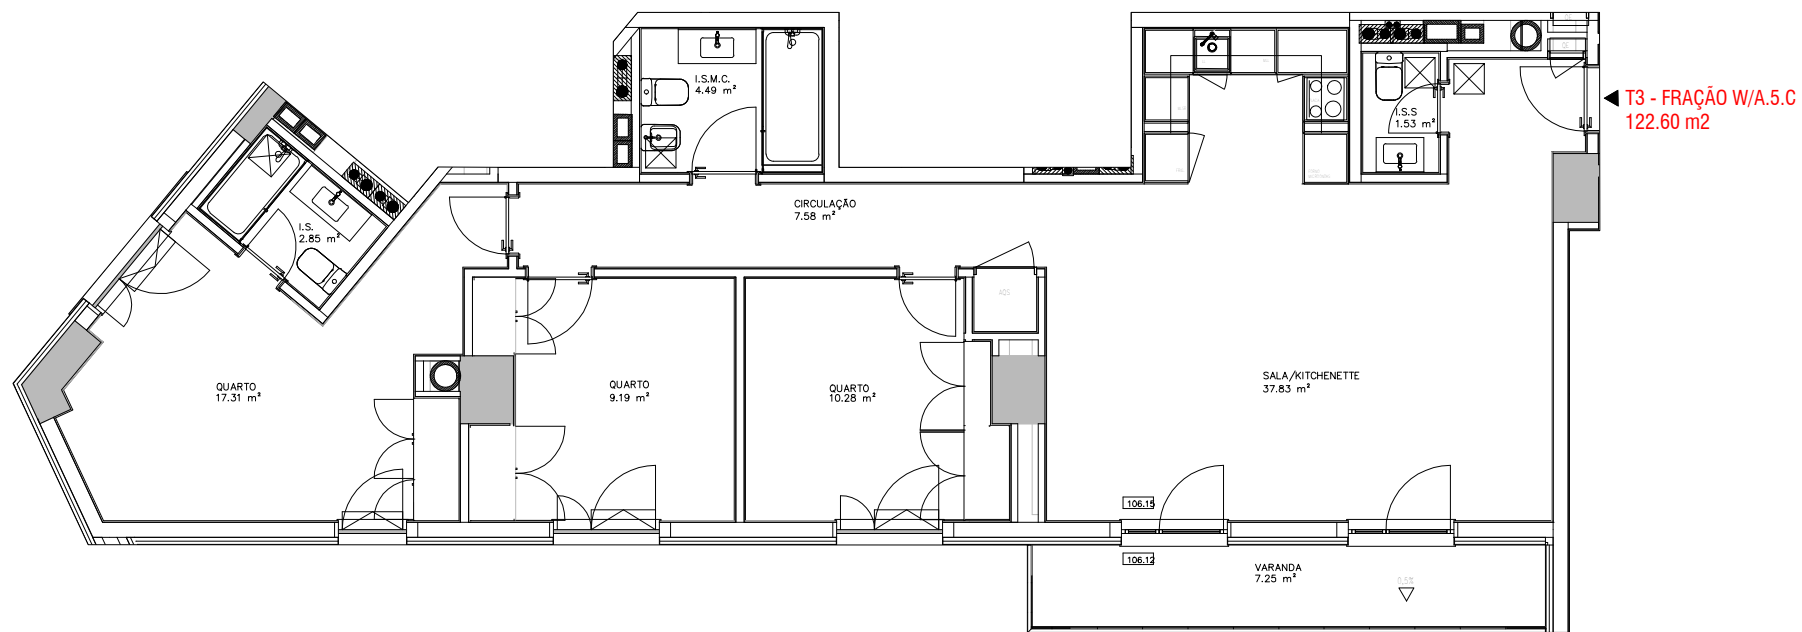

Empreiteiro Geral / Instalador



MAP ENGENHARIA
Amoreiras Square
Rua Carlos Alberto da
Mota Pinto, nº 17, 8ºB
1070-313 Lisboa
www.mapengenharia.pt

Arquitectura / Coordenação – Projectista Especialidades



PG
arquitectos
associados

Proprietário / Promotor
OCM–ECP XVIII Imobiliária, Unipessoal, Lda.

Título do Projecto
MALHA 34 – LOTE 10

Localização
LUMIAR, LISBOA

Especialidade
ARQUITETURA

Título
BLOCO A – PISO 5 – FRAÇÃO A.5.C

Data
JANEIRO 2025

Escala
1:100