



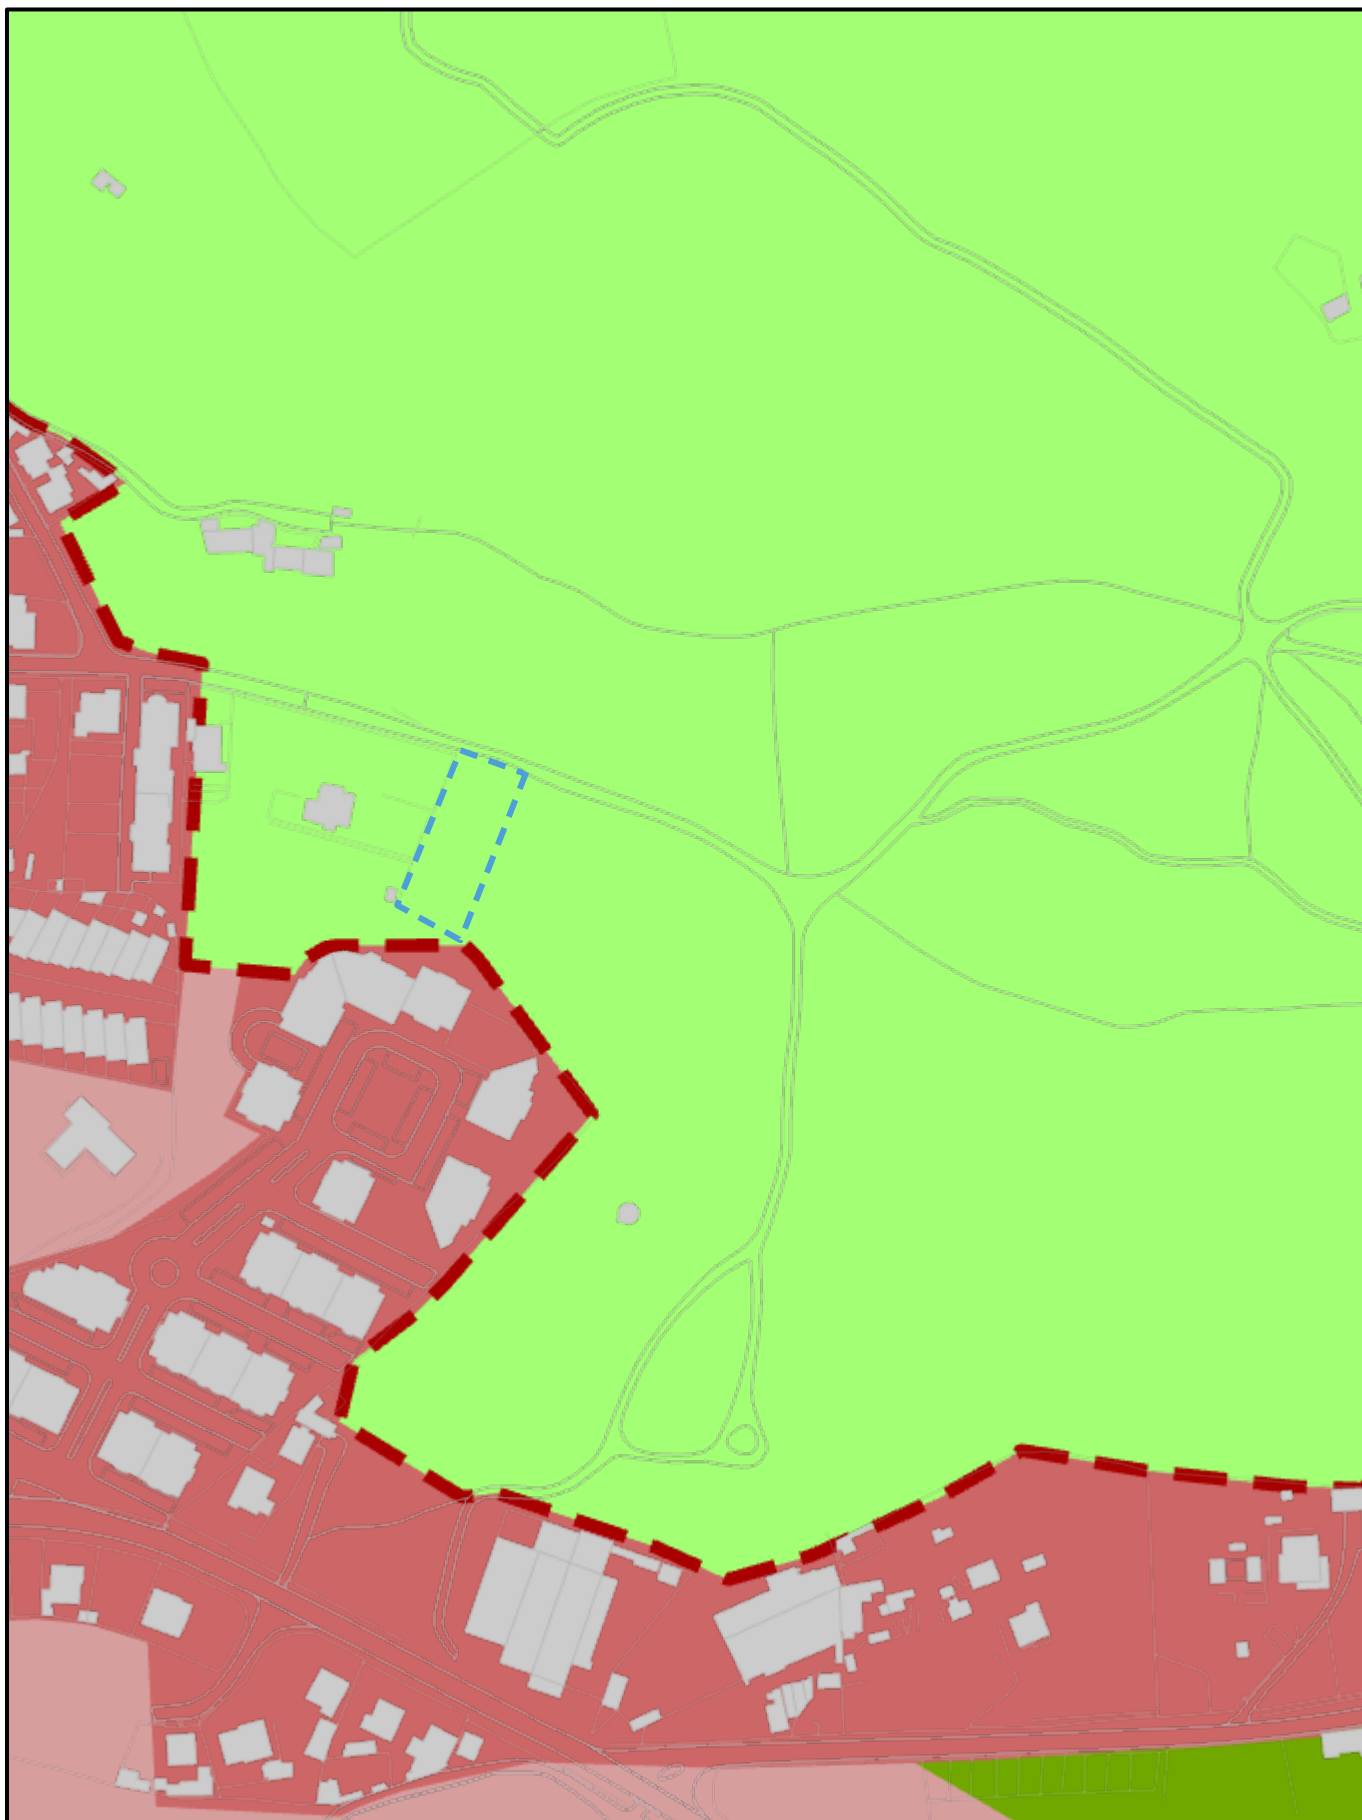

Câmara Municipal de Mafra

Plano Diretor Municipal - Planta de Ordenamento
Extrato da carta "1A - Classificação e qualificação do solo"

Aviso n.º 5280/2023, 13/03, na sua atual redação

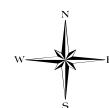

Local: VENDA DO PINHEIRO

Prédio:

Secção:

Data: 24-07-2026

Freguesia: União das freguesias de Venda do Pinheiro e Santo Estêvão das Galés

Escala: 1:2 500


Planta de Localização disponibilizada através do Site GeoMafra



Câmara Municipal de Mafra

Plano Diretor Municipal - Planta de Ordenamento
Extrato da carta "1B - Estrutura Ecológica Municipal (EEM)"

Aviso n.º 5280/2023, 13/03, na sua atual redação

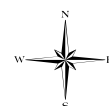

Local: VENDA DO PINHEIRO

Prédio:

Secção:

Data: 24-07-2026

Freguesia: União das freguesias de Venda do Pinheiro e Santo Estêvão das Galés

Escala: 1:2 500


Planta de Localização disponibilizada através do Site GeoMafra



Câmara Municipal de Mafra

Plano Diretor Municipal - Planta de Ordenamento
Extrato da carta "1C - Distribuição de habitats e espécies"

Aviso n.º 5280/2023, 13/03, na sua atual redação

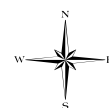

Local: VENDA DO PINHEIRO

Prédio:


Secção:

Data: 24-07-2026

Freguesia: União das freguesias de Venda do Pinheiro e Santo Estêvão das Galés

Escala: 1:2 500


Planta de Localização disponibilizada através do Site GeoMafra

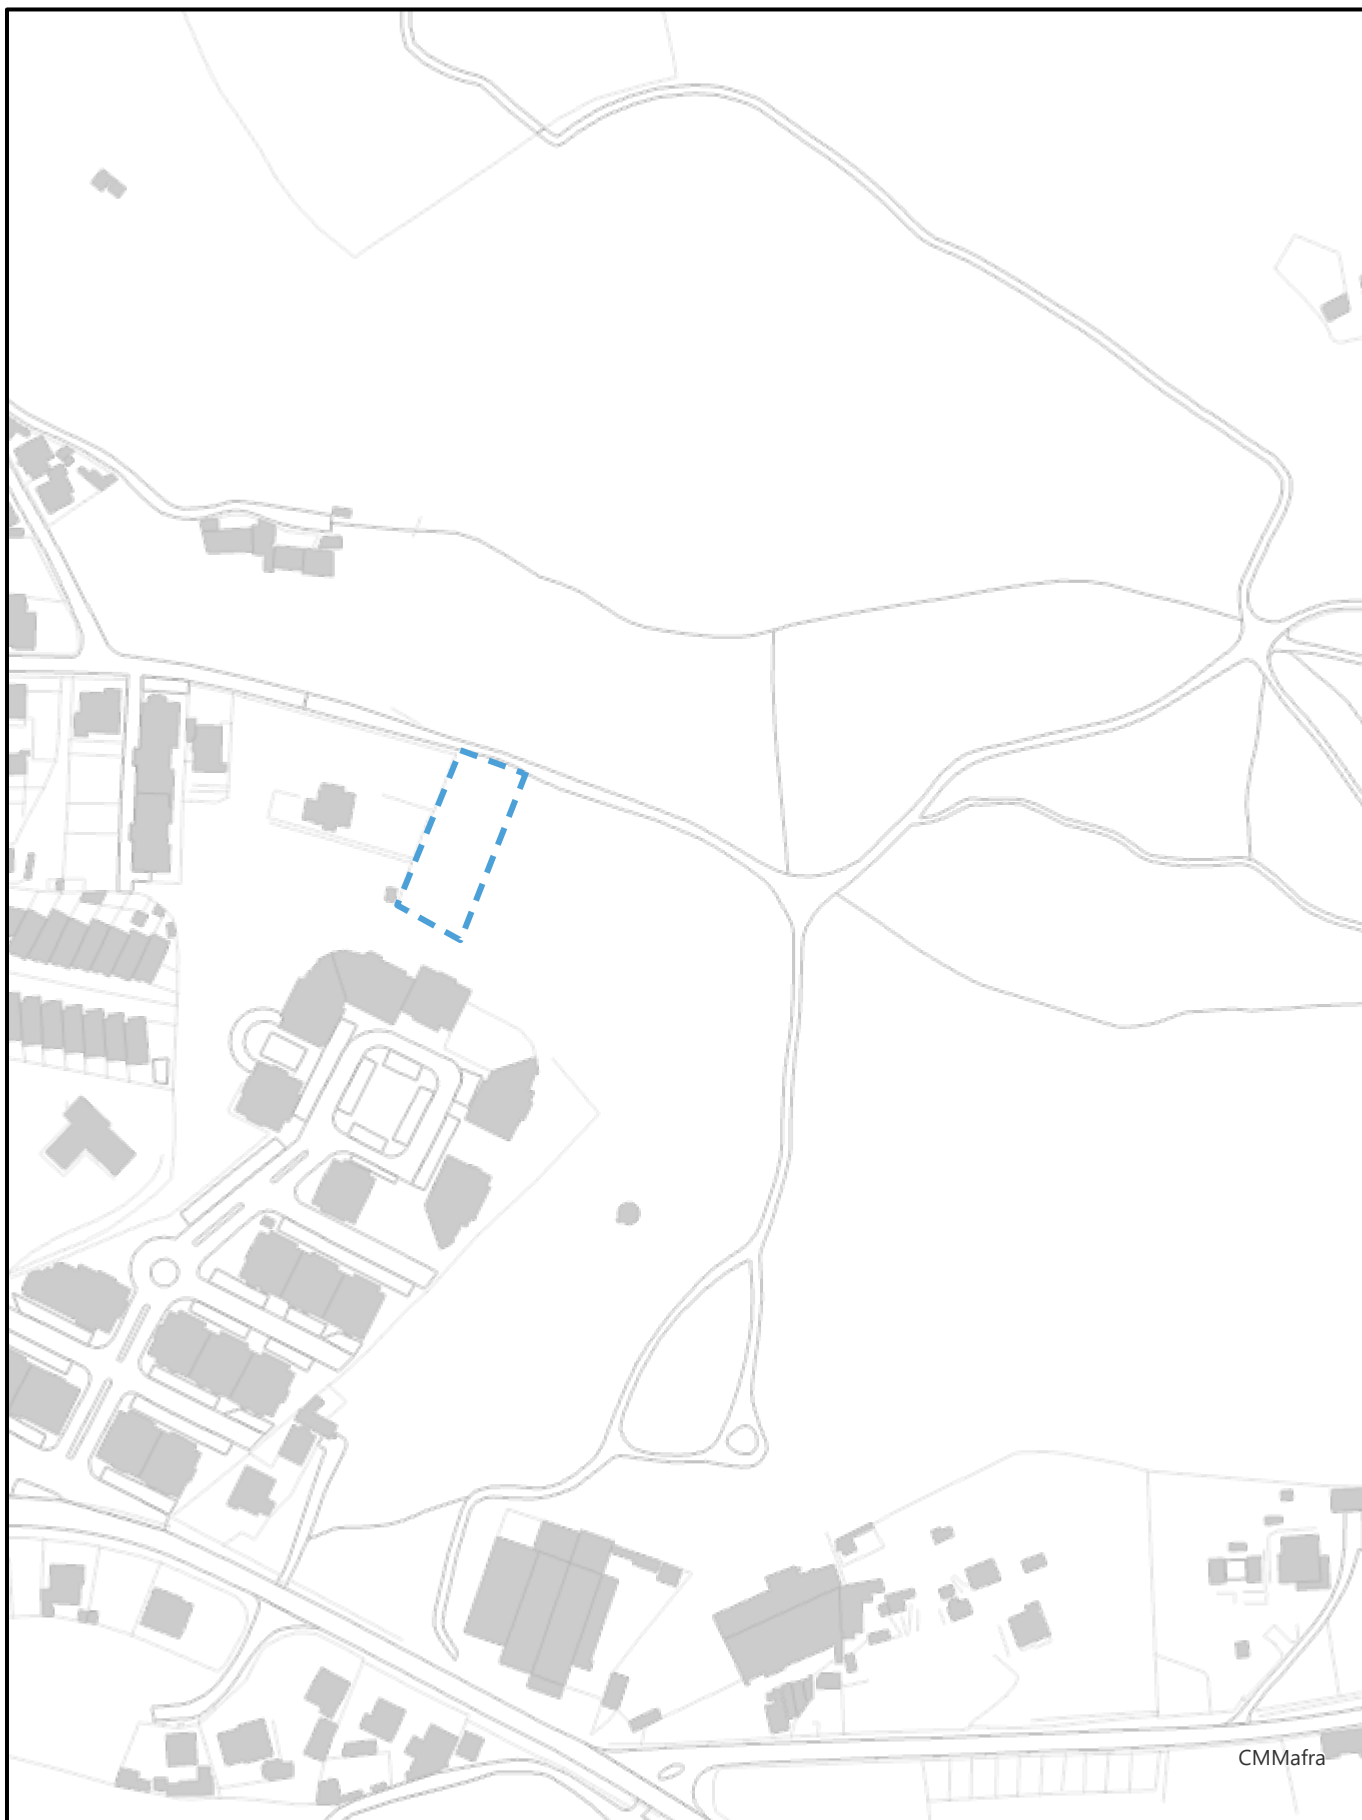

Câmara Municipal de Mafra

Plano Diretor Municipal - Planta de Ordenamento
Extrato da carta "1D - Riscos"

Aviso n.º 5280/2023, 13/03, na sua atual redação

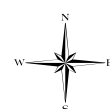

Local: VENDA DO PINHEIRO

Prédio:


Secção:

Data: 24-07-2026

Freguesia: União das freguesias de Venda do Pinheiro e Santo Estêvão das Galés

Escala: 1:2 500


Planta de Localização disponibilizada através do Site GeoMafra

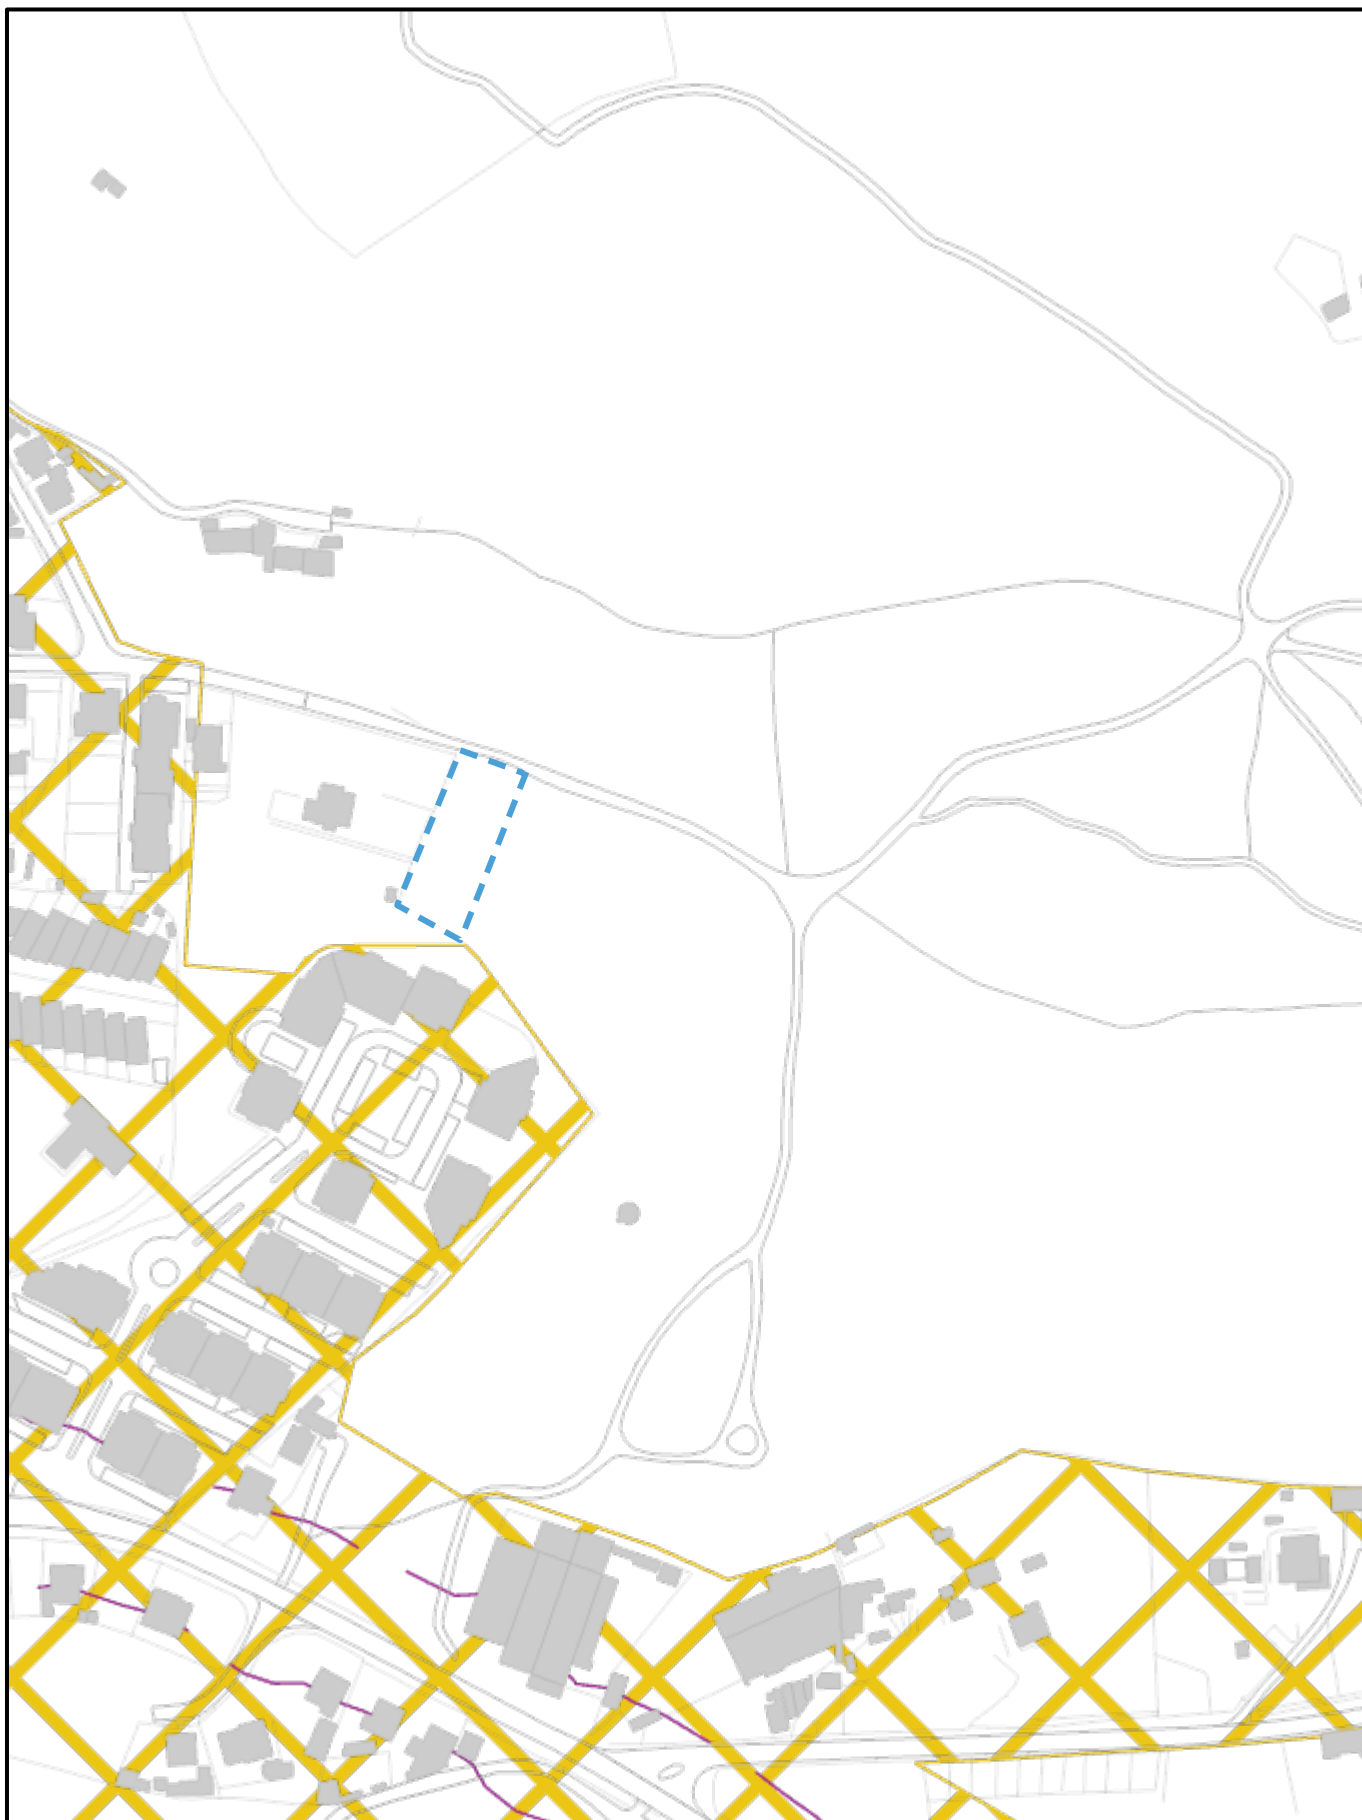

Câmara Municipal de Mafra

Plano Diretor Municipal - Planta de Ordenamento
Extrato da carta "1F - Zonamento acústico"

Aviso n.º 5280/2023, 13/03, na sua atual redação

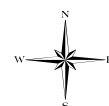

Local: VENDA DO PINHEIRO

Prédio:


Secção:

Data: 24-07-2026

Freguesia: União das freguesias de Venda do Pinheiro e Santo Estêvão das Galés

Escala: 1:2 500


Planta de Localização disponibilizada através do Site GeoMafra

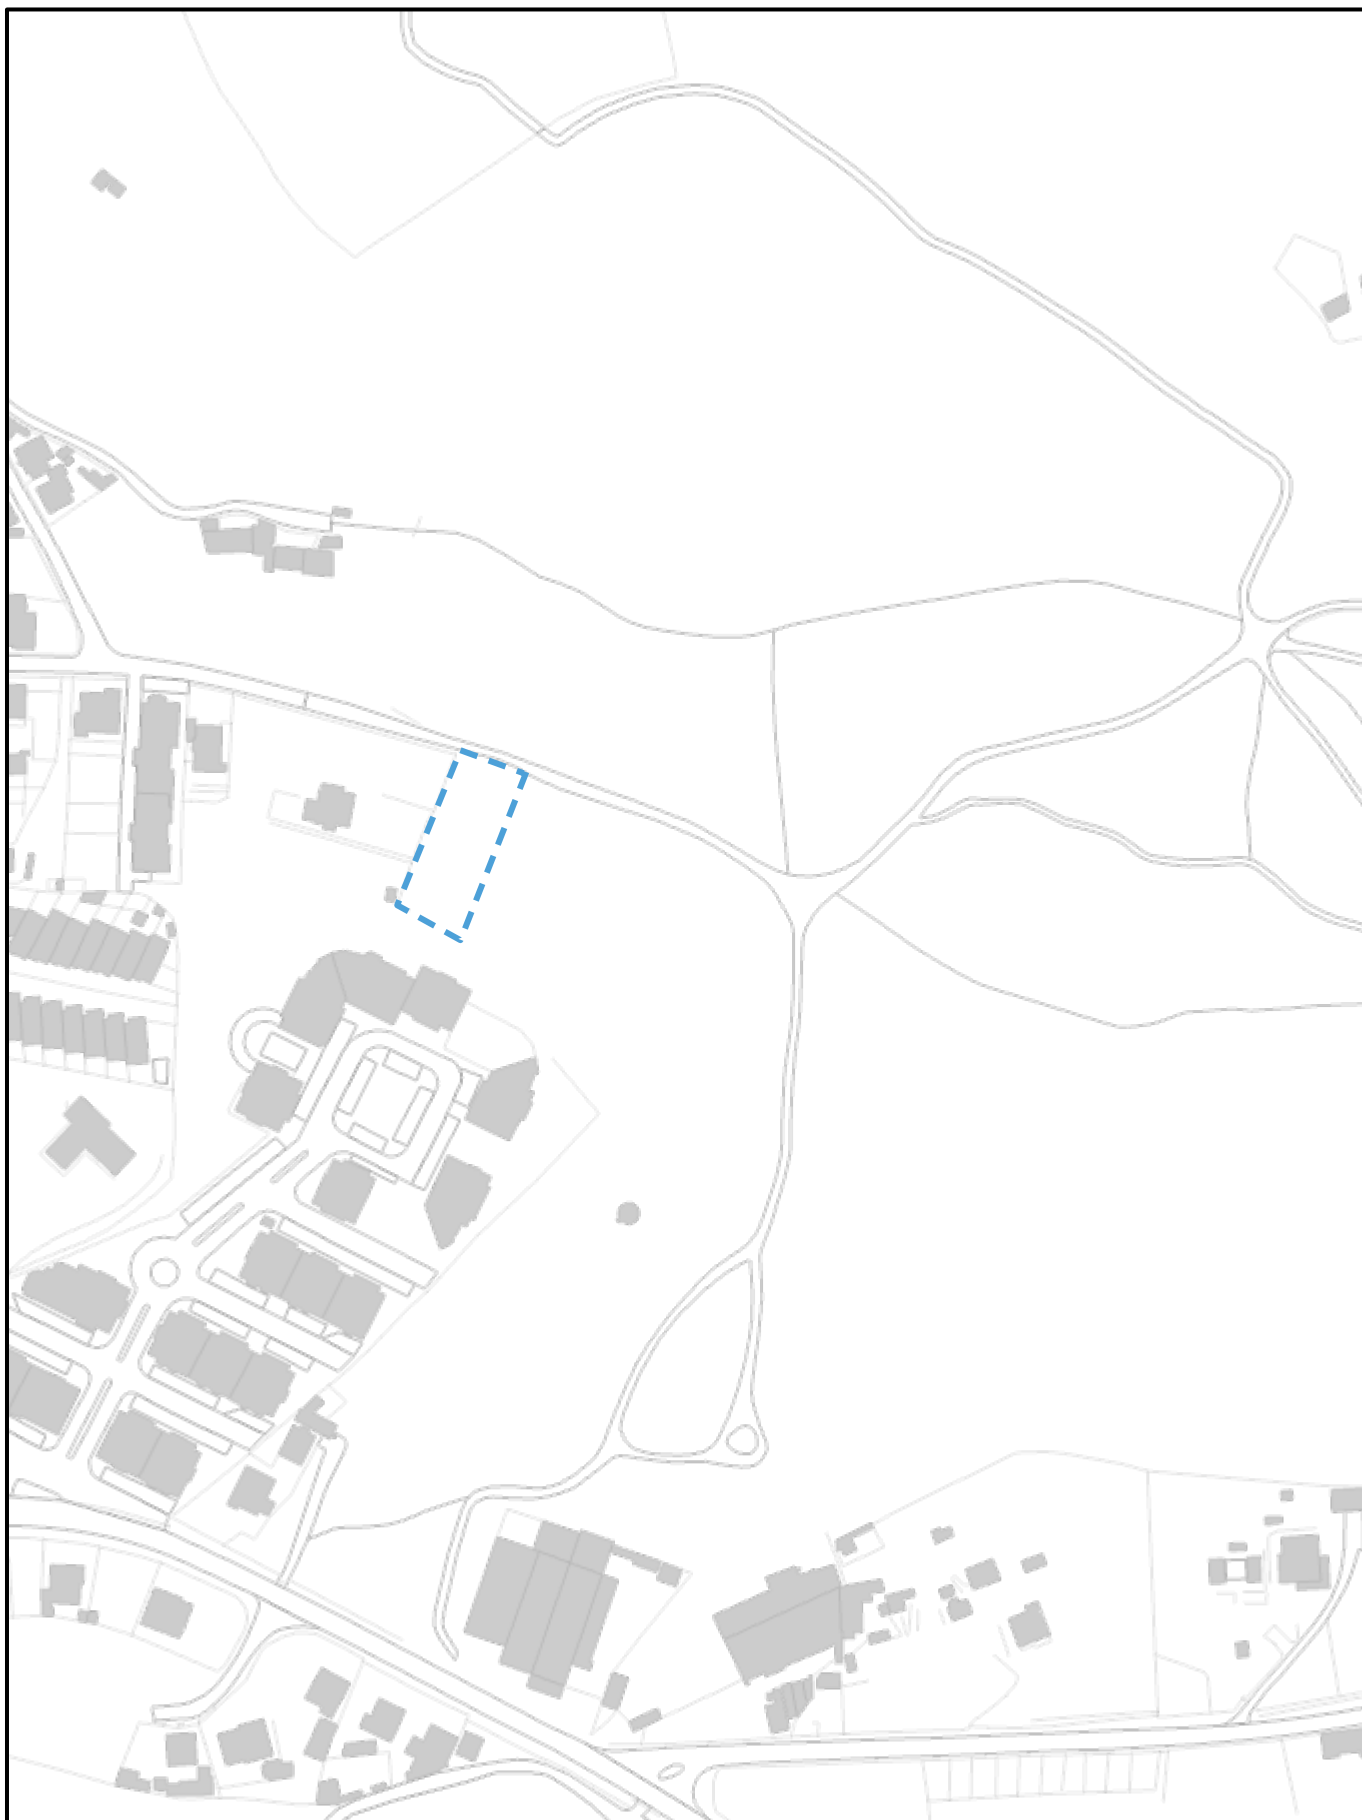

Câmara Municipal de Mafra

Plano Diretor Municipal - Planta de Ordenamento
Extrato da carta "1F - Património Municipal"

Aviso n.º 5280/2023, 13/03, na sua atual redação

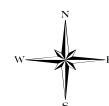

Local: VENDA DO PINHEIRO

Prédio:

Secção:

Data: 24-07-2026

Freguesia: União das freguesias de Venda do Pinheiro e Santo Estêvão das Galés

Escala: 1:2 500


Planta de Localização disponibilizada através do Site GeoMafra



Câmara Municipal de Mafra

Plano Diretor Municipal - Planta de Ordenamento
Extrato da carta "1G - Espaços canais"

Aviso n.º 5280/2023, 13/03, na sua atual redação

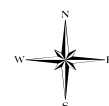

Local: VENDA DO PINHEIRO

Prédio:

Secção:

Data: 24-07-2026

Freguesia: União das freguesias de Venda do Pinheiro e Santo Estêvão das Galés

Escala: 1:2 500


Planta de Localização disponibilizada através do Site GeoMafra




Câmara Municipal de Mafra

Plano Diretor Municipal - Planta de Ordenamento
Extrato da carta "1H - Unidades Operativas de Planeamento e Gestão (UOPG)"

Aviso n.º 5280/2023, 13/03, na sua atual redação

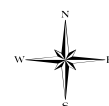


Local: VENDA DO PINHEIRO	Prédio:	Secção:	Data: 24-07-2026
Freguesia: União das freguesias de Venda do Pinheiro e Santo Estêvão das Galés			Escala: 1:2 500
Planta de Localização disponibilizada através do Site GeoMafra			

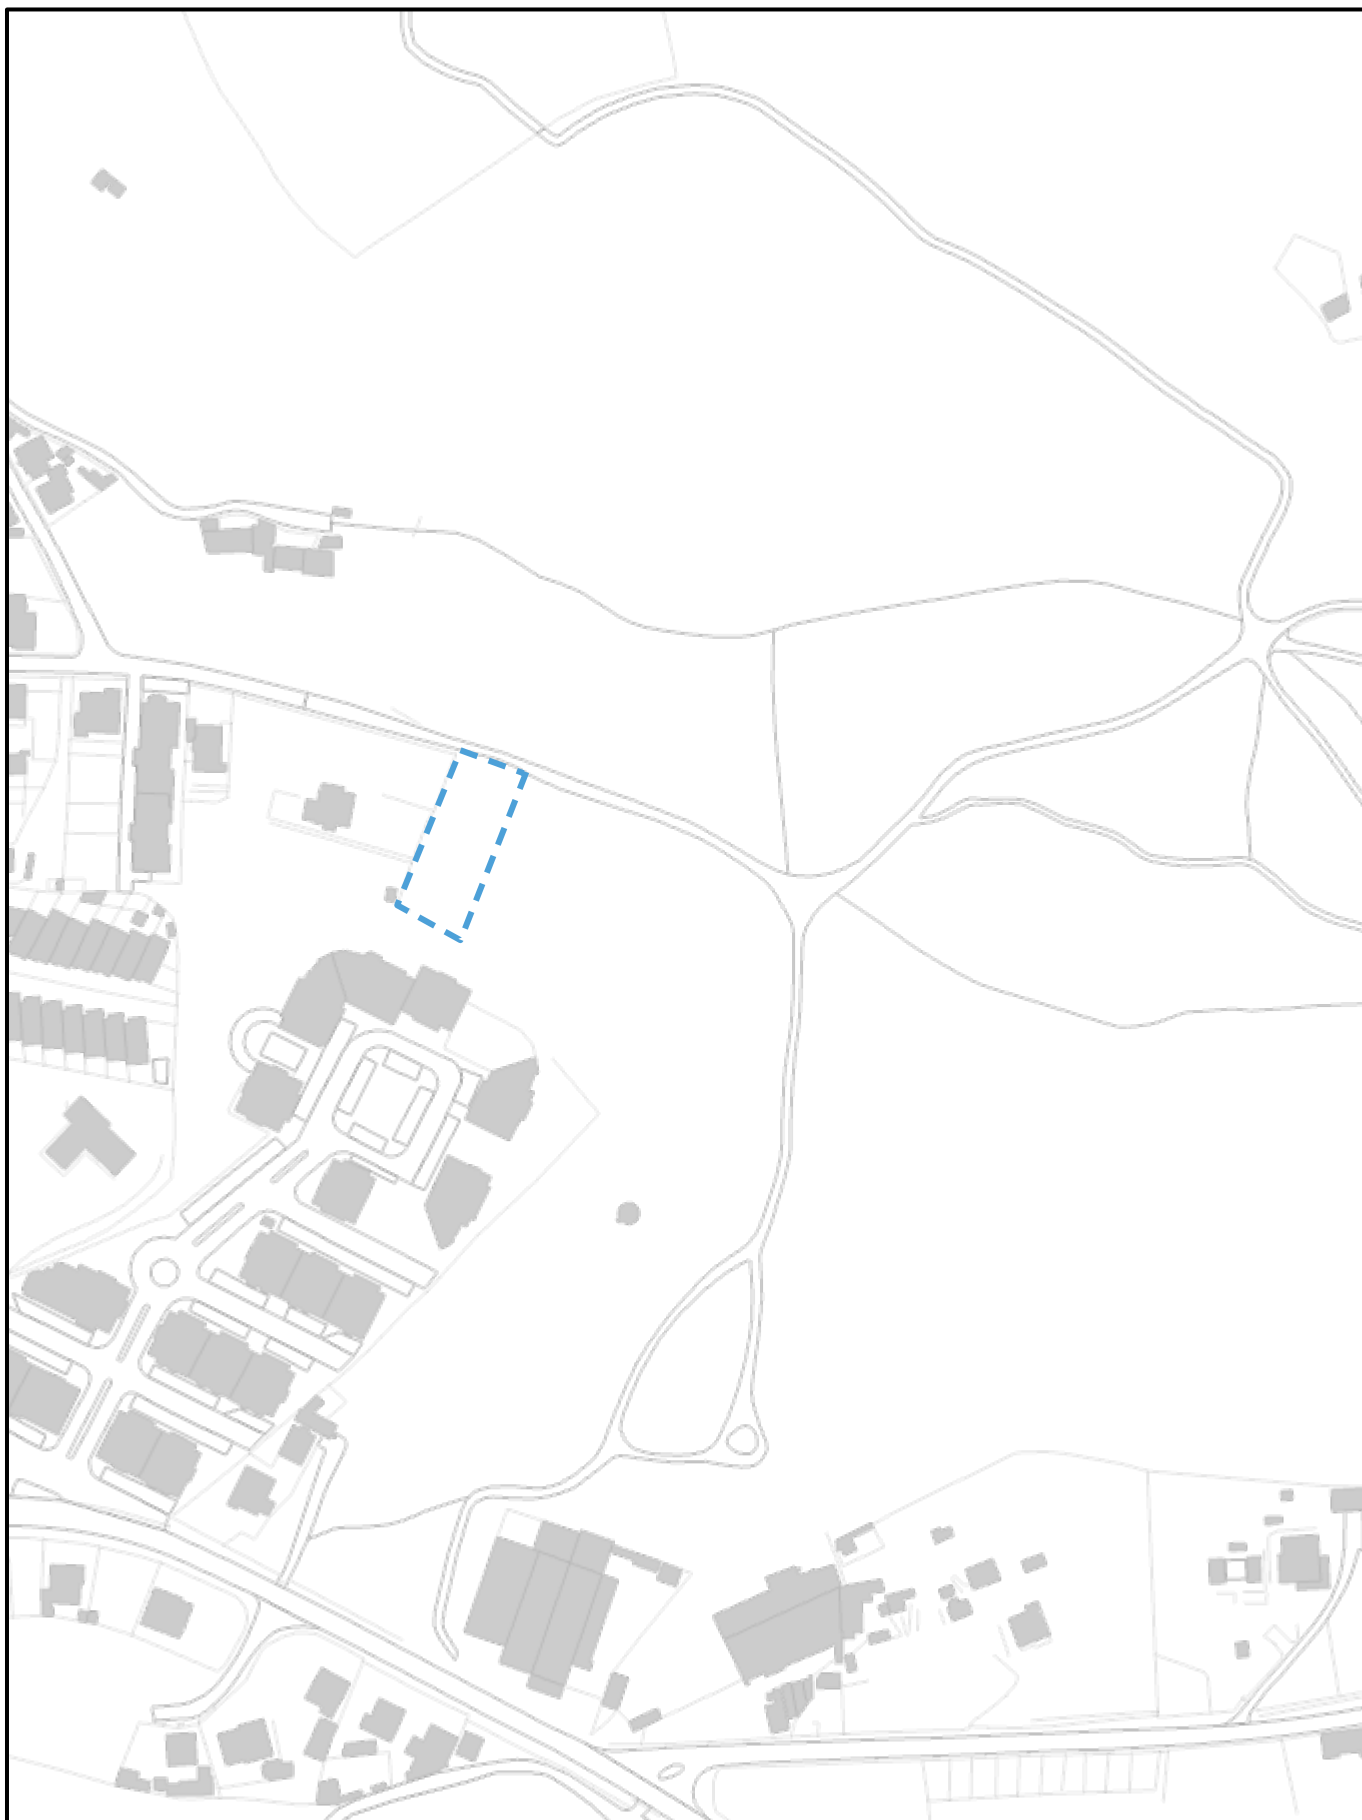

Câmara Municipal de Mafra

Plano Diretor Municipal - Planta de Ordenamento
Extrato da carta "II - Proteção e salvaguarda da orla costeira"

Aviso n.º 5280/2023, 13/03, na sua atual redação

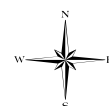

Local: VENDA DO PINHEIRO

Prédio:

Secção:

Data: 24-07-2026

Freguesia: União das freguesias de Venda do Pinheiro e Santo Estêvão das Galés

Escala: 1:2 500

Planta de Localização disponibilizada através do Site GeoMafra