



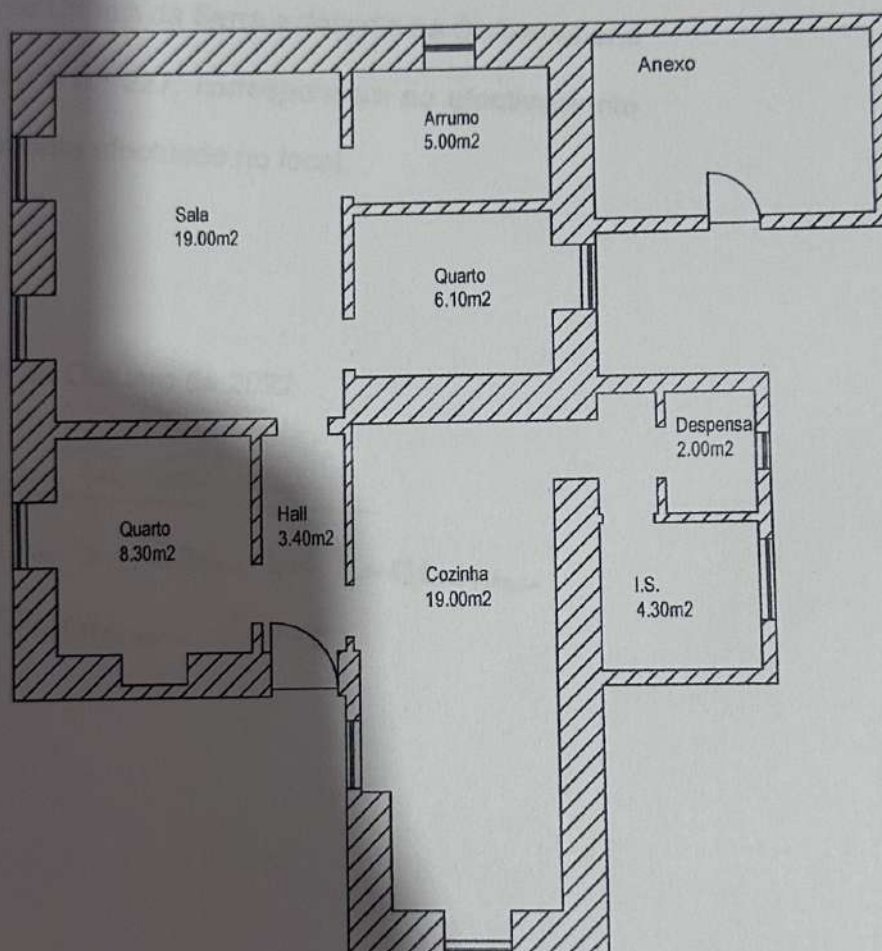

REQUERENTE:	ANTÓNIO JOÃO CASEGAS PORFÍRIO - C.C. HERANÇA	DES. N.º	415
LOCAL:	Rua da Risca ou Cabeço da Ponte 8 - Unhais da Serra	2	
DESENHO:	Planta Piso 0	ESCALA:	1:100

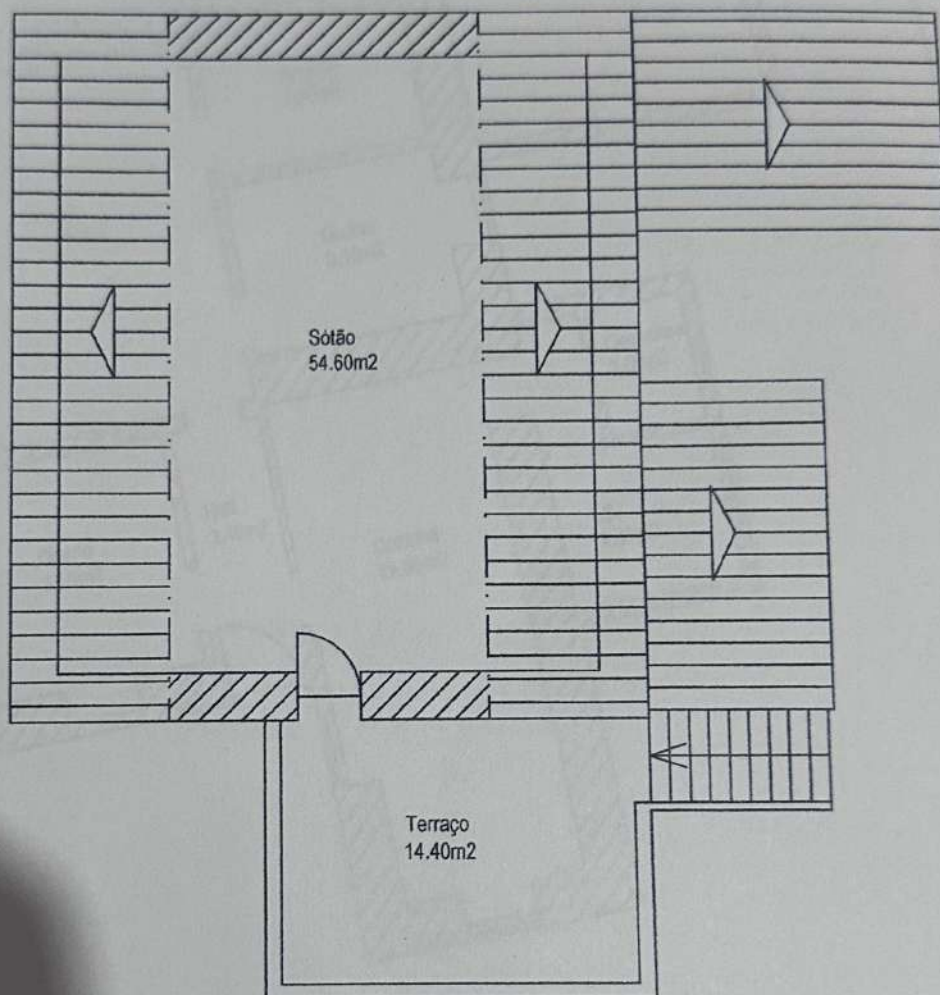

5/5

REQUERENTE: ANTÔNIO JOÃO CASEGAS PORFÍRIO - C.C.HERANÇA		DES. N°
LOCAL: Rua da Risca ou Cabeço da Ponte 8 - Unhais da Serra		3
DESENHO: Planta Sótão		ESCALA: 1:100