


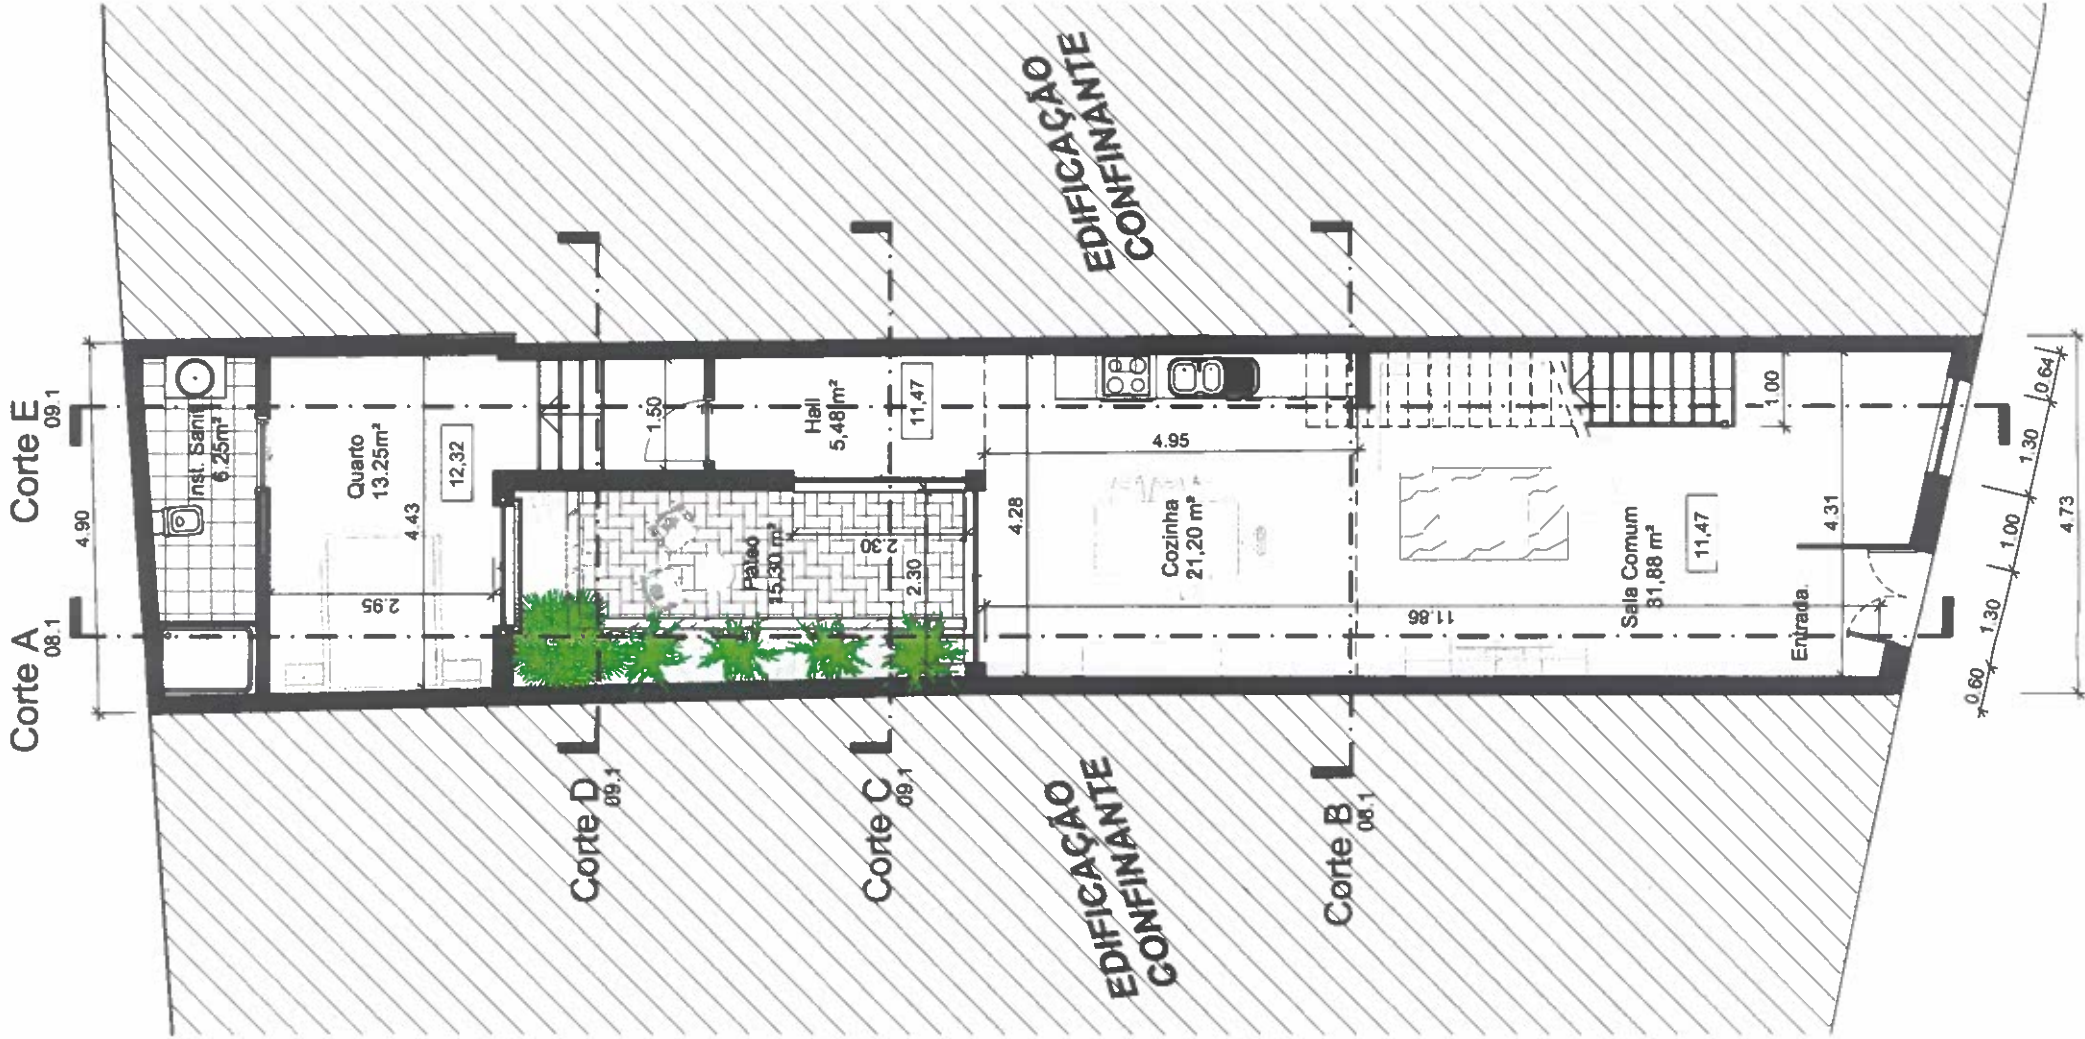

Planta do R/CHÃO

TELA FINAL


Proj.:	
Des.:	
Data:	Março/2021
Escala:	1/100
Técnico:	

Obra: **LEGALIZAÇÃO de AMPLIAÇÃO e ALTERAÇÃO de EDIFÍCIO HABITACIONAL**

Requerente:	Juliano Fontes Coelho e Delphine Jacqueline Chantal Prud'Homme
Local:	Rua do Forno, nº 51 Portimão
Peços:	Planta do R/CHÃO
Des. n°	Final
	4.1

CÂMARA MUNICIPAL DE PORTIMÃO
A presente fotocópia está conforme o original arquivado na Rep. Admª do D T P U
PORTIMÃO, 25 de Julho de 2021

Corte A Corte E

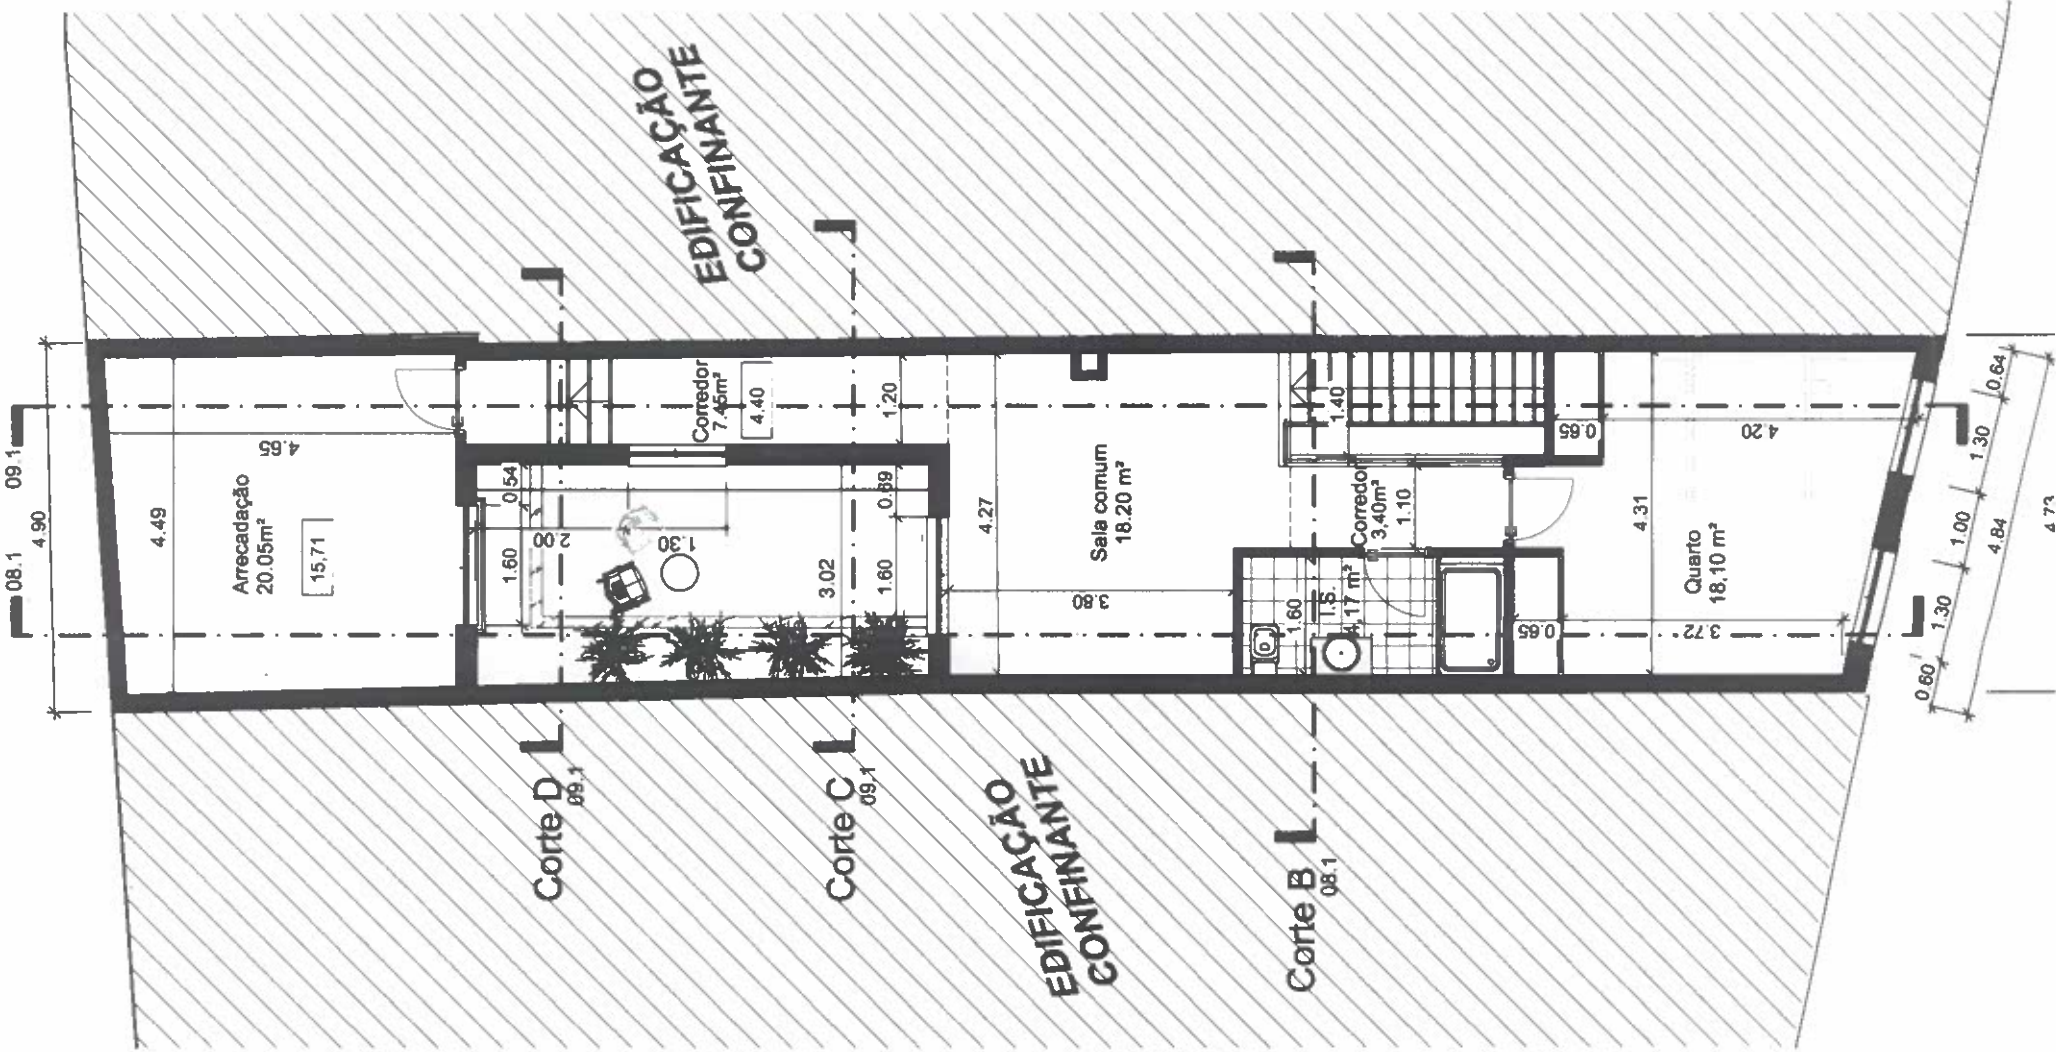

Planta do ANDAR



TELA FINAL

Proj.:	
Des.:	
Data:	Março/2021
Escala:	1/100
Técnico:	

Obra:	LEGALIZAÇÃO de AMPLIAÇÃO e ALTERAÇÃO de EDIFÍCIO HABITACIONAL
-------	---

Requerente:	Juliano Fontes Coelho e Delphine Jacqueline Chantal Prud´Homme
-------------	---

Local:	Rua do Forno, nº 51 Portimão
--------	---------------------------------

Peças:	Planta do ANDAR
ARQUITETURA	Final
Des. n°	5.1

CÂMARA MUNICIPAL DE PORTIMÃO

A presente fotocópia está conforme o original arquivado na Rep. Adm.ª do D.T.P.U.

PORTIMÃO, 25 de Junho de 2021

Corte A 08.1

Corte E 09.1

Pavimento em cimento,
com isolamento

Painel Solar,
térmico

18,14

Corte D 09.1

Corte C 08.1

EDIFICAÇÃO
CONFINANTE

EDIFICAÇÃO
CONFINANTE

Pavimento em cimento,
com isolamento

Cobertura

18,07

Corte B 08.1

Planta da COBERTURA

CÂMARA MUNICIPAL DE PORTIMÃO

A presente fotocópia está conforme o original arquivado na Rep. Adm.ª do D.T.P.U.

PORTIMÃO, 25 de julho de 2016

Assinatura

TELA FINAL

Obra: LEGALIZAÇÃO de AMPLIAÇÃO e ALTERAÇÃO de EDIFÍCIO HABITACIONAL

Proj.:

Des.:

Data: Março/2021

Escala: 1/100

Técnico:

Requerente:

Juliano Fontes Coelho e
Delphine Jacqueline Chantal Prud'Homme

Local:

Rua do Forno, nº 51
Portimão

Peças:


Planta da COBERTURA

ARQUITETURA

Final

Des. n.º


6.1

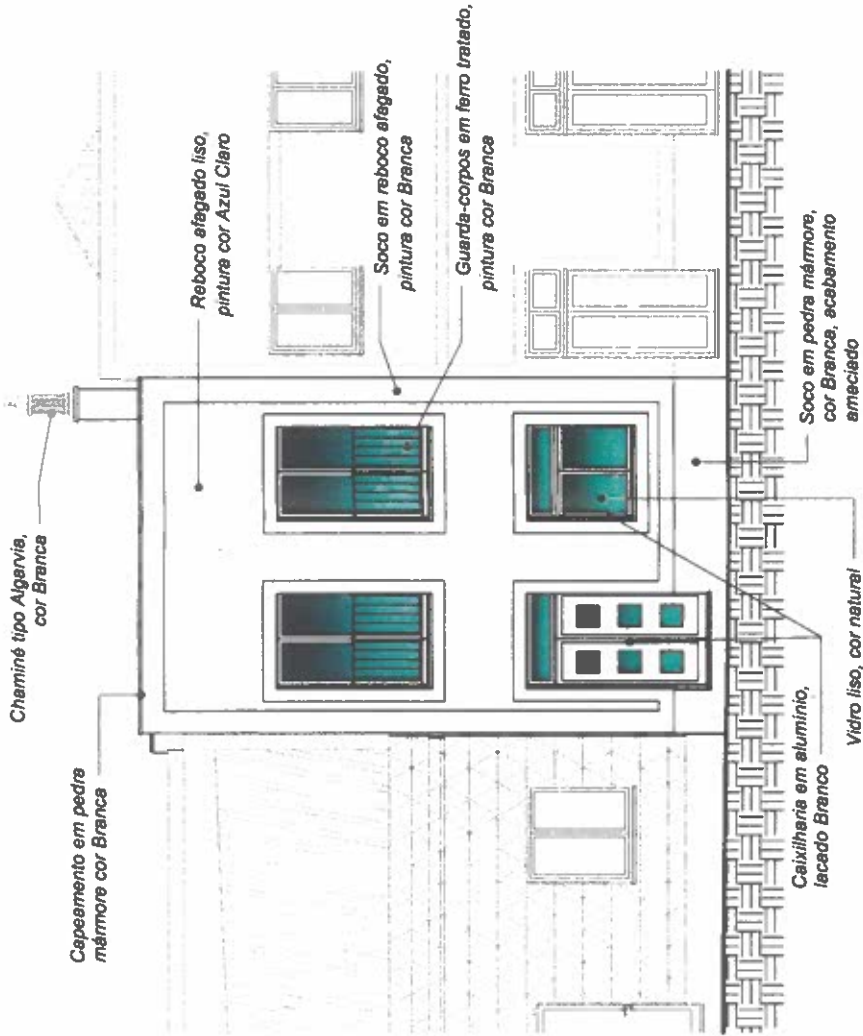

Alçado Principal




TELA FINAL

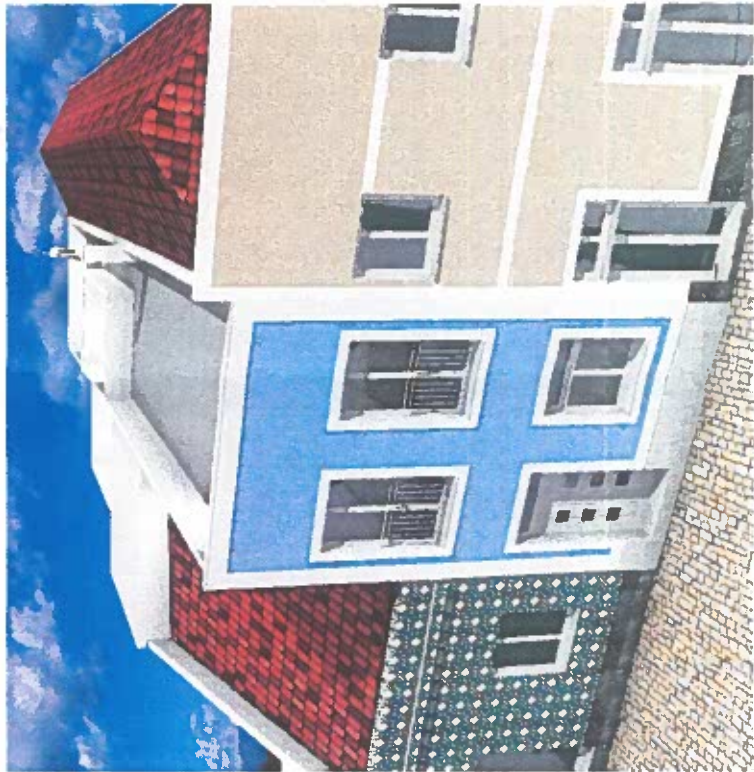

Proj.:		Des.:		Data: Março/2021		Escala: 1/100		Técnico:	
Obra:		LEGALIZAÇÃO de AMPLIAÇÃO e ALTERAÇÃO de EDIFÍCIO HABITACIONAL							
Requerente:		Juliano Fontes Coelho e Delphine Jacqueline Chantal Prud'Homme							
Local:		Rua do Forno, nº 51 Portimão							
Peças:		Alçado Principal		ARQUITETURA		Final		Des. n° 7.1	

CÂMARA MUNICIPAL DE PORTIMÃO
A presente fotocópia está conforme o original arquivado na Rep. Adm.ª do D.T.P.U.
PORTIMÃO, 25 de Julho de 2026

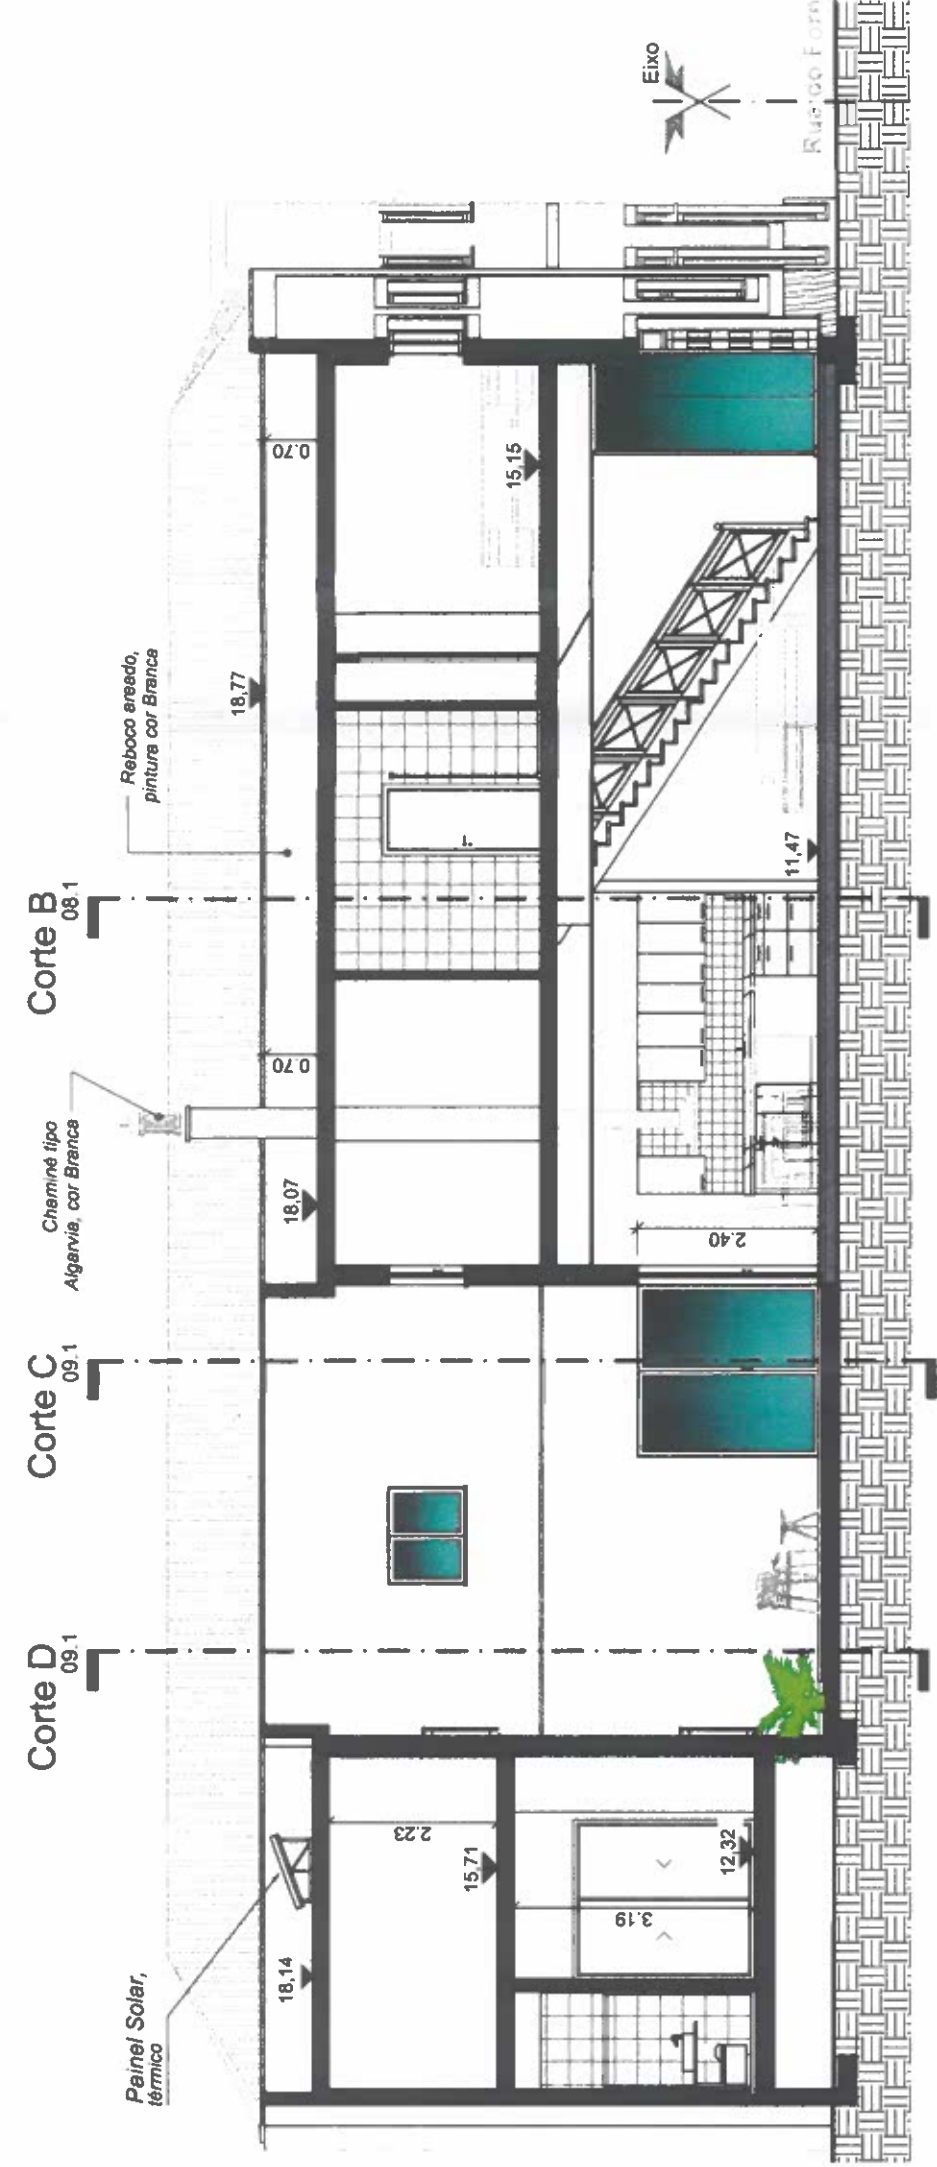

Corte A

Corte B

TELA FINAL

Proj.:	
Des.:	
Data:	Março/2021
Escala:	1/100
Técnico:	

Obra:	LEGALIZAÇÃO de AMPLIAÇÃO e ALTERAÇÃO de EDIFÍCIO HABITACIONAL
-------	--

Requerente:	Juliano Fontes Coelho e Delphine Jacqueline Chantal Prud'Homme
-------------	---

Local:	Rua do Forno, nº 51 Portimão
--------	---------------------------------

Peços:	Corte A e B
Des. n°	8.1

ARQUITETURA	Final
-------------	-------

CÂMARA MUNICIPAL DE PORTIMÃO

A presente fotocópia está conforme o original arquivado na Rep. Adm.ª do D.T.P.U.


PORTIMÃO, 22 de Julho de 2021

[Assinatura]



Rua do Forno

Corte E

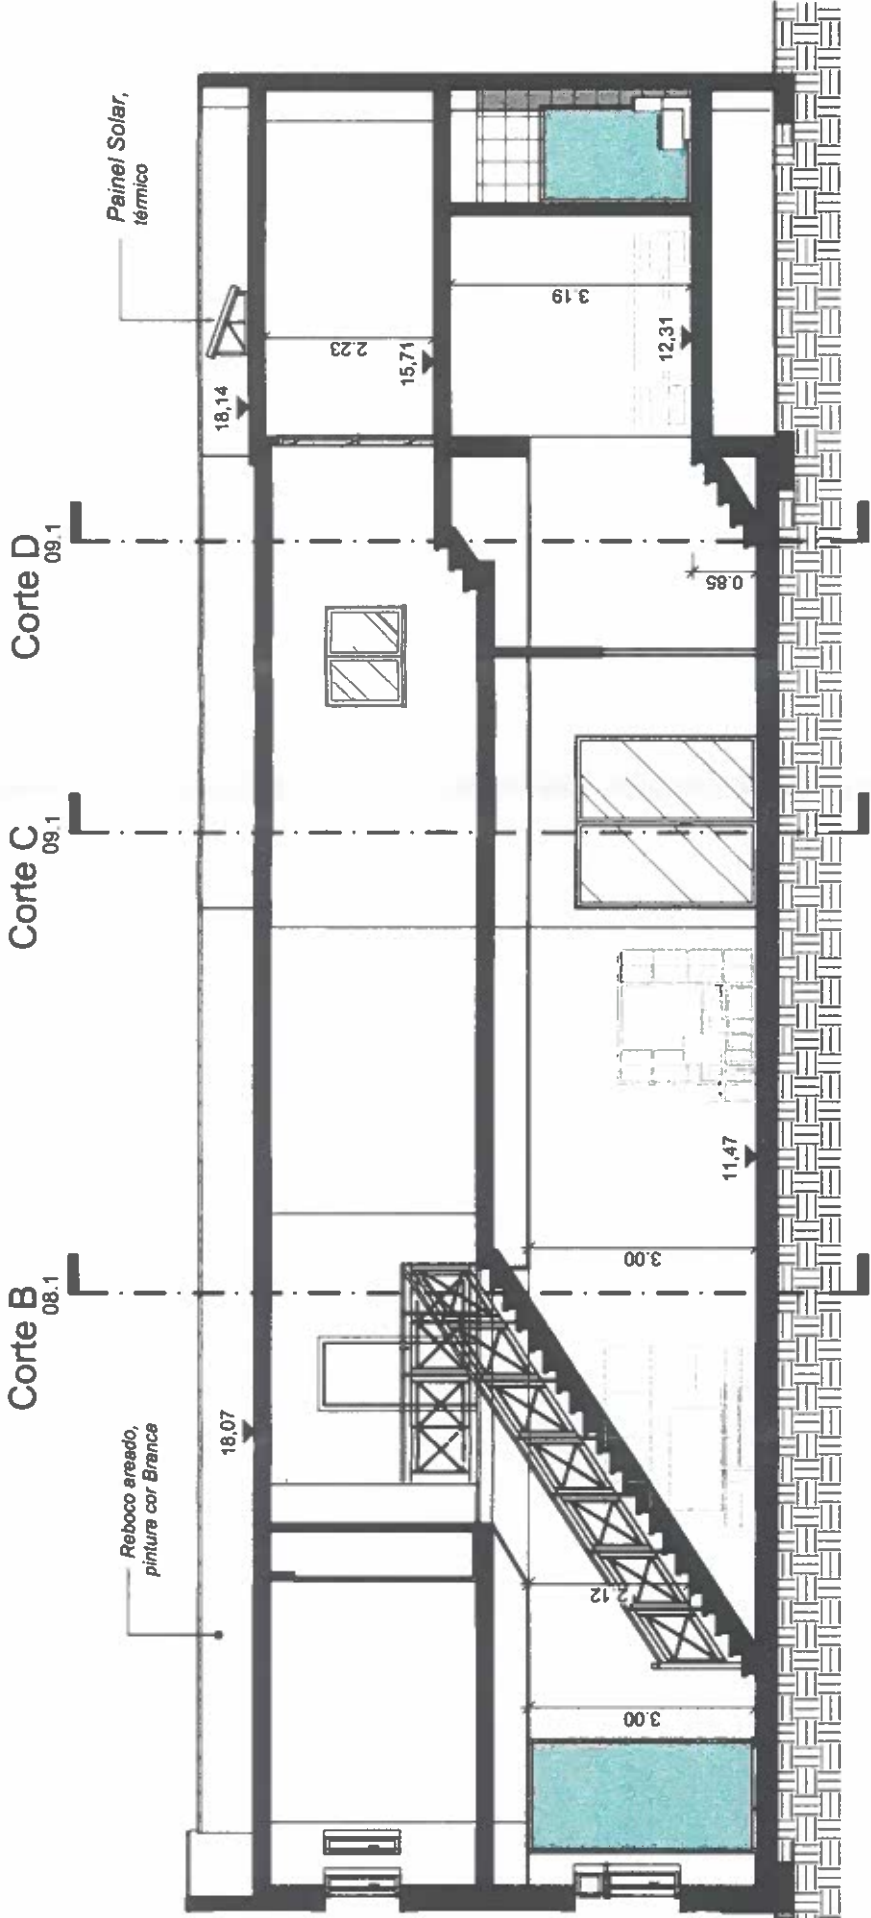


CÂMARA MUNICIPAL DE PORTIMÃO

A presente fotocópia está conforme o original arquivado na Rep. Admª do D.T.P.U.

PORTIMÃO, 25 de Junho de 2021

TELA FINAL

Proj.:	Obra:	LEGALIZAÇÃO de AMPLIAÇÃO e ALTERAÇÃO de EDIFÍCIO HABITACIONAL
Des.:	Requerente:	Juliano Fortes Coelho e Delphine Jacqueline Chantal Prud'Homme
Data: Março/2021	Local:	Rua do Forno, nº 51 Portimão
Escala: 1/100	Peças:	Corte C, D e E
Técnico:	Des. n.º	Final 9.1

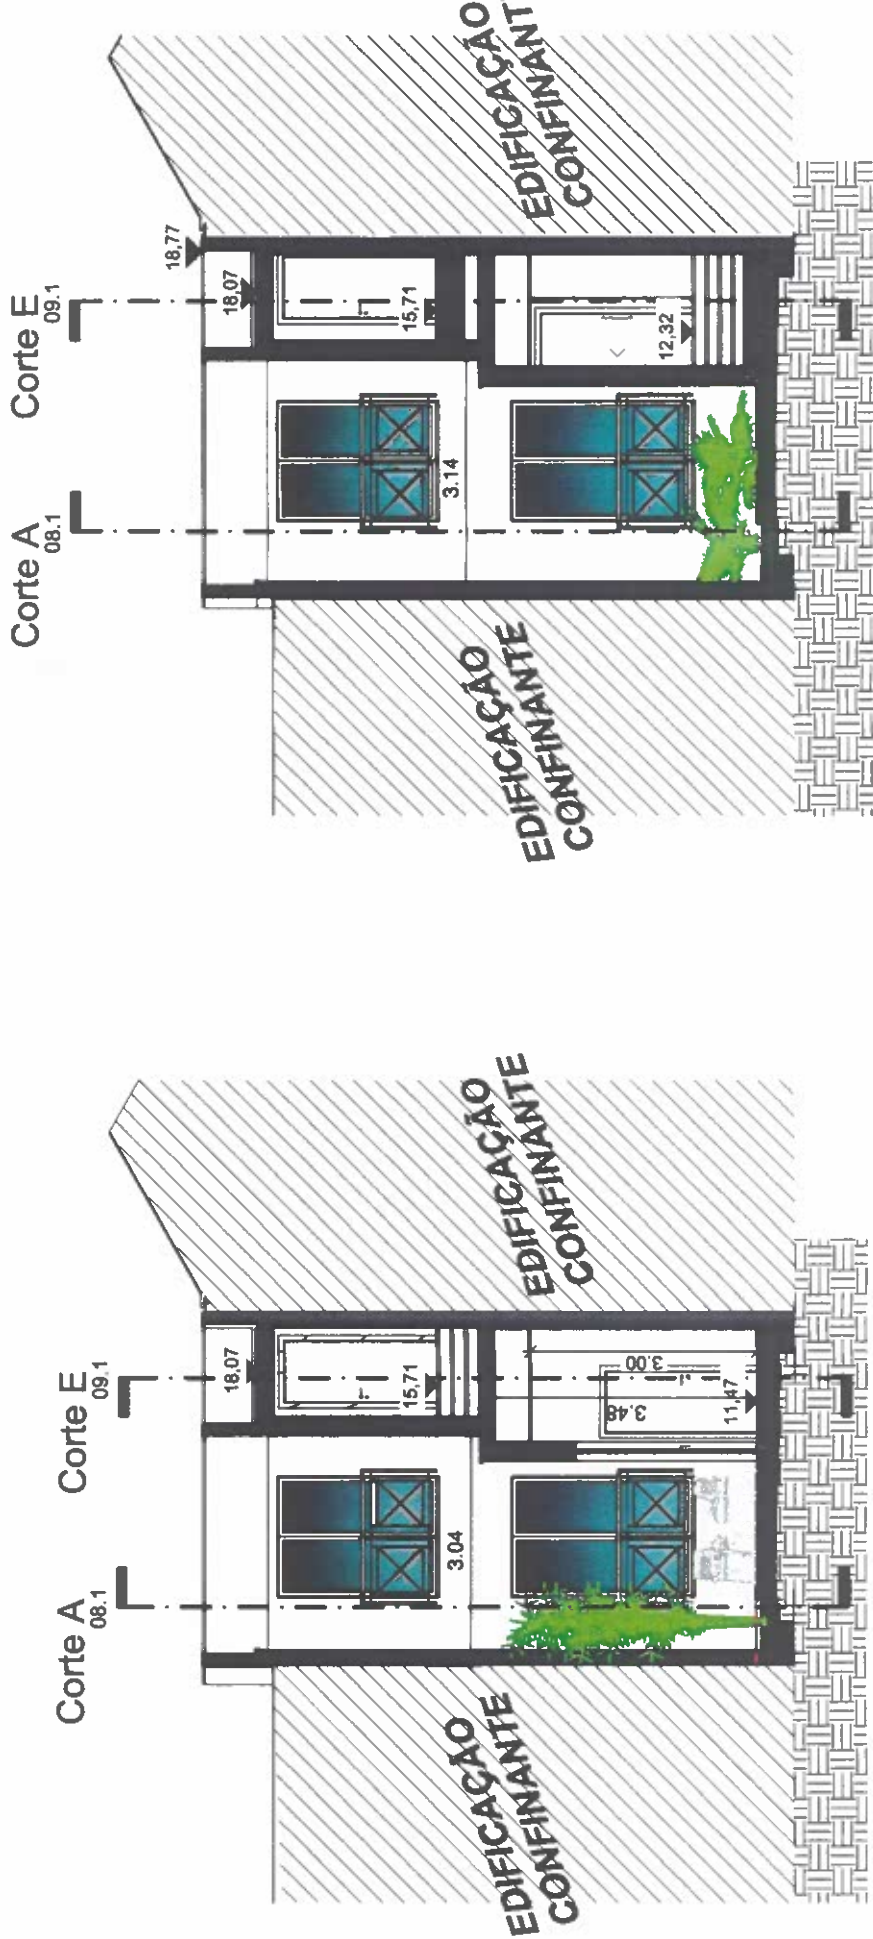

Corte C

Corte D