


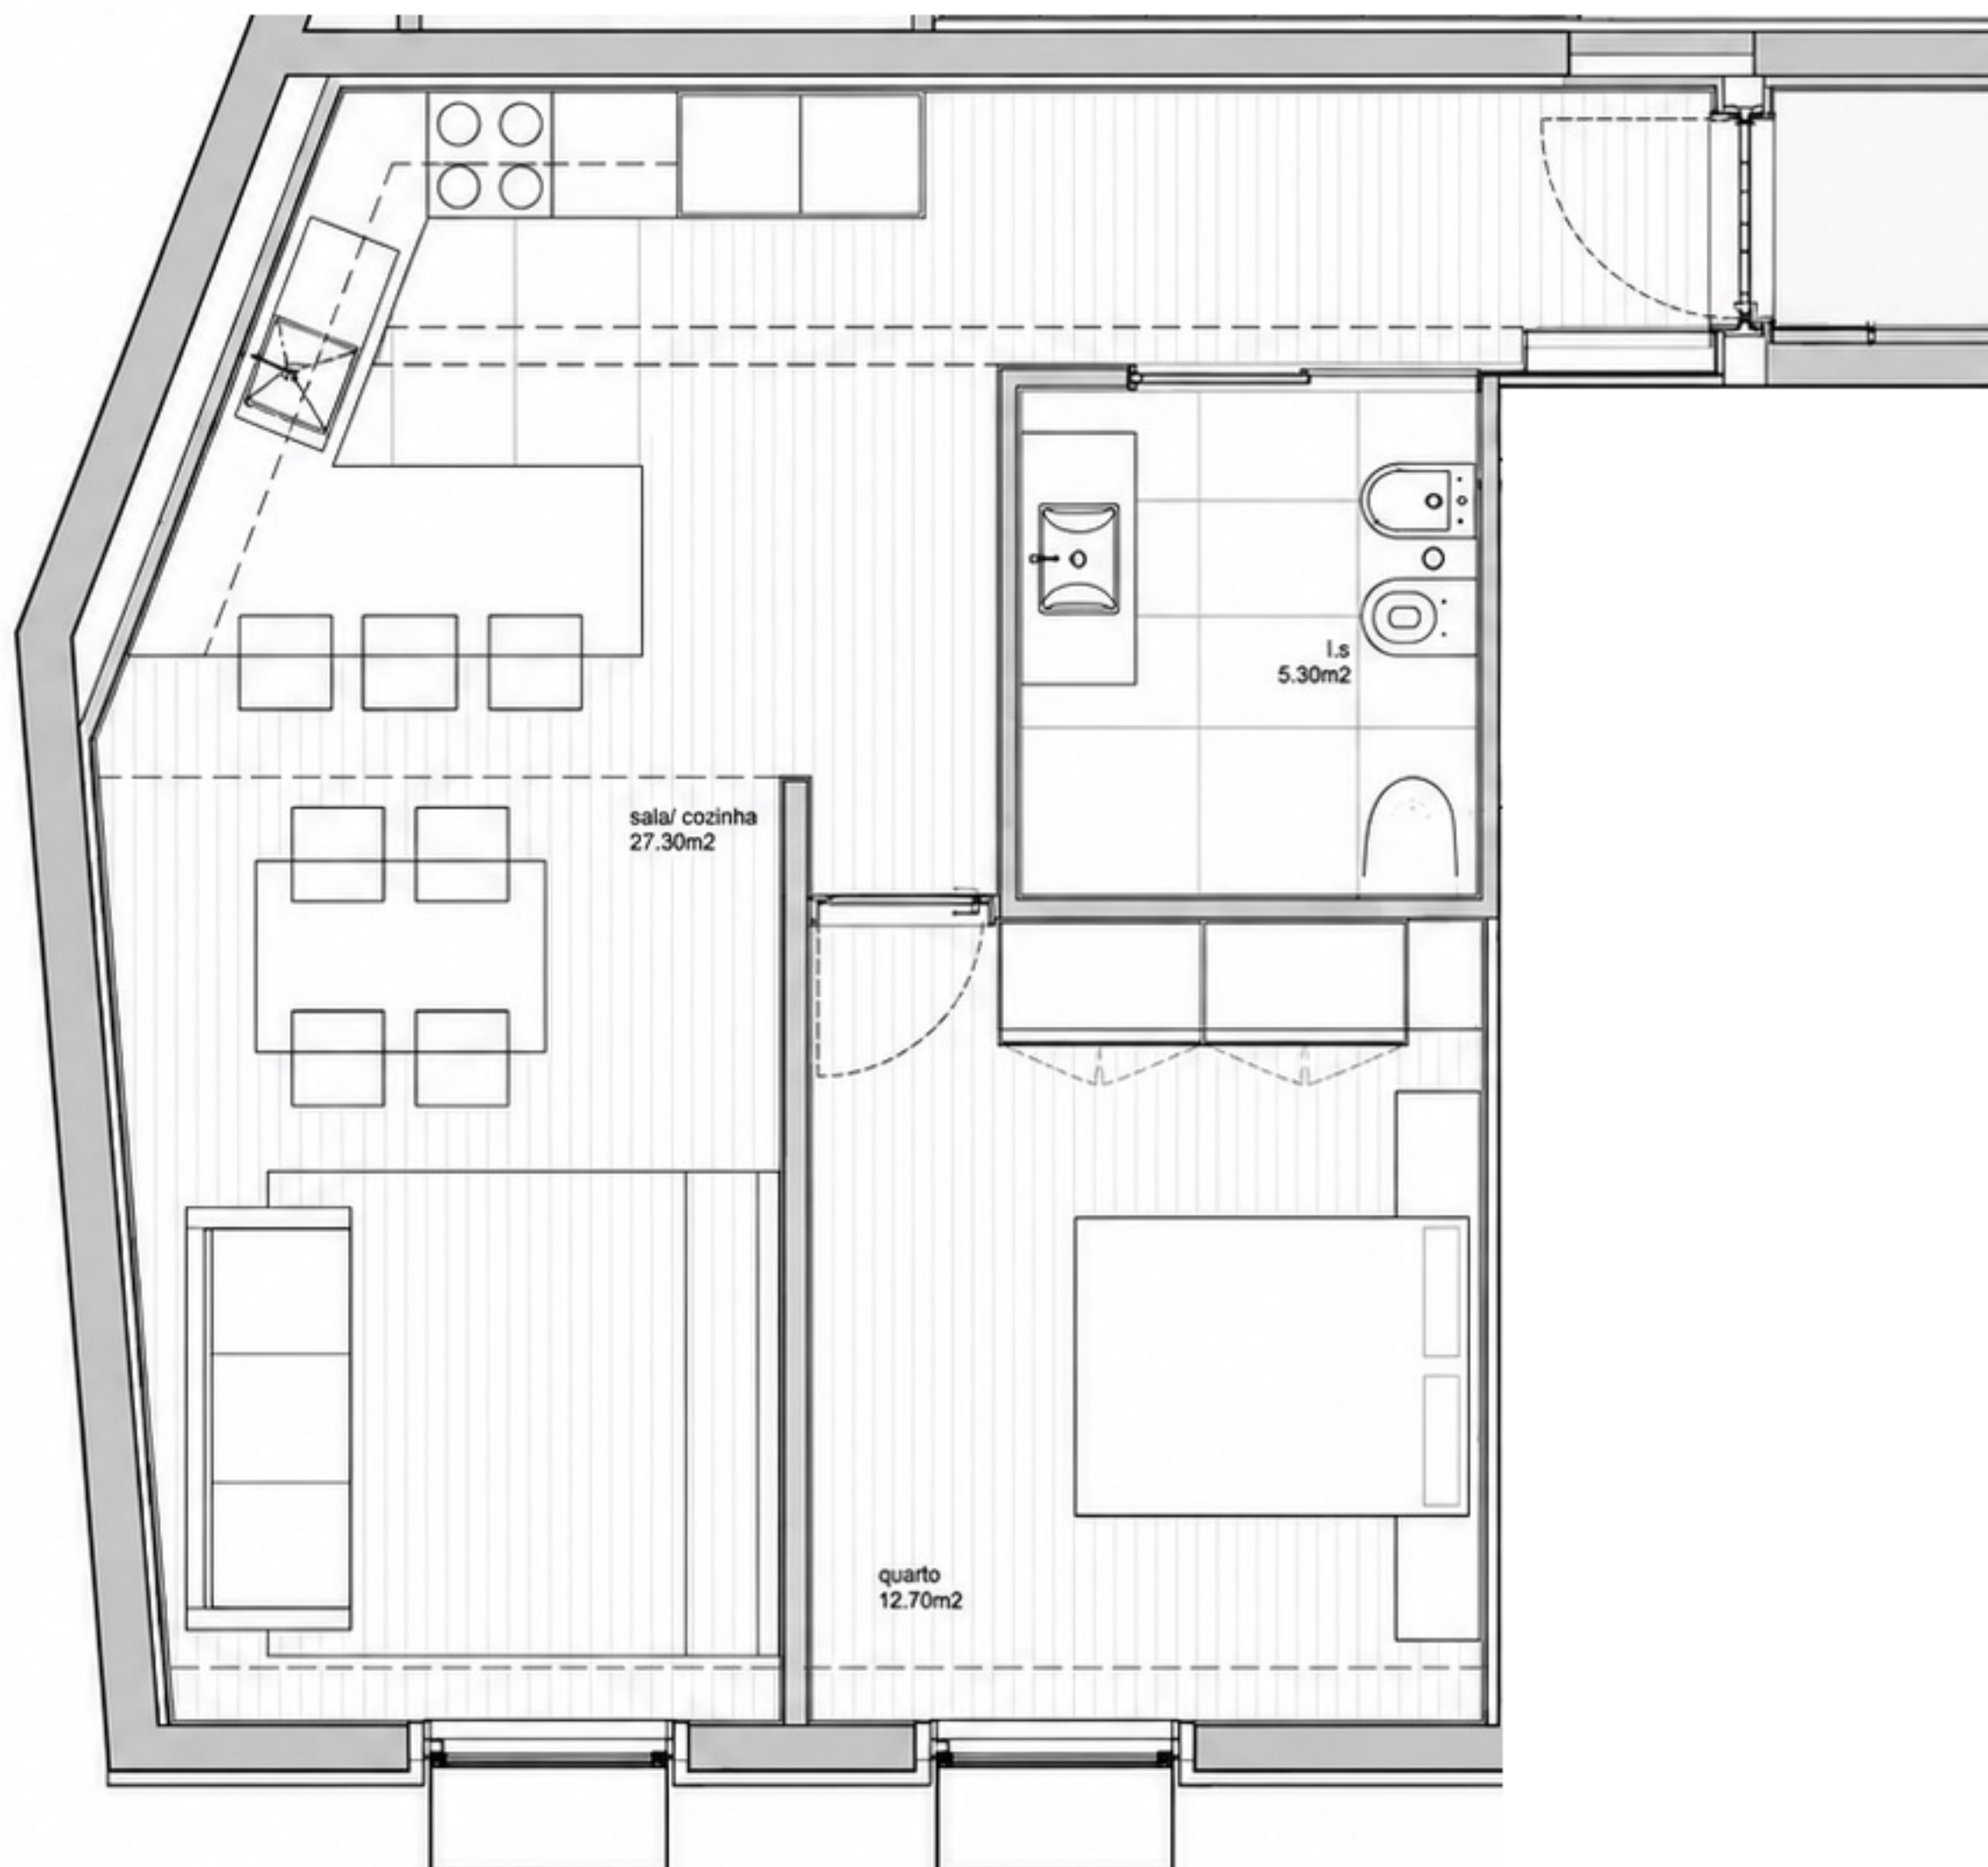


Tipologia **T1**

ÁREA DE CONSTRUÇÃO PRIVATIVA -

59.00m²

ÁREA DE VARANDA / TERRAÇO -

LUGAR DE ESTACIONAMENTO -

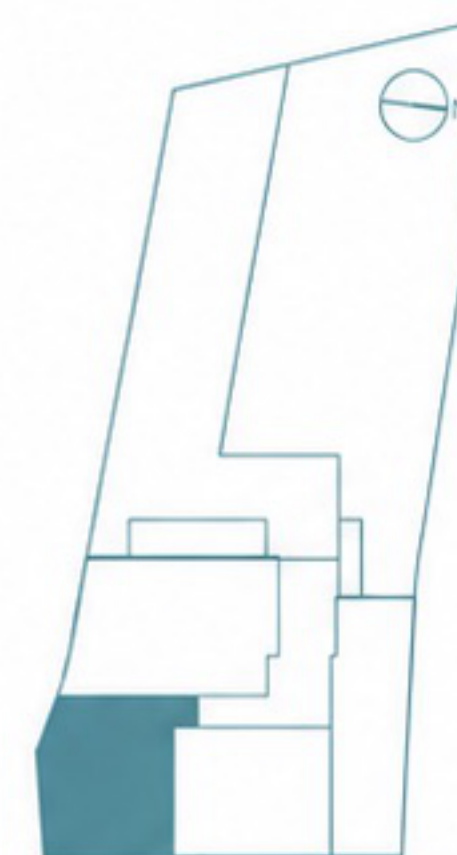

Rua Aníbal Cunha