


B

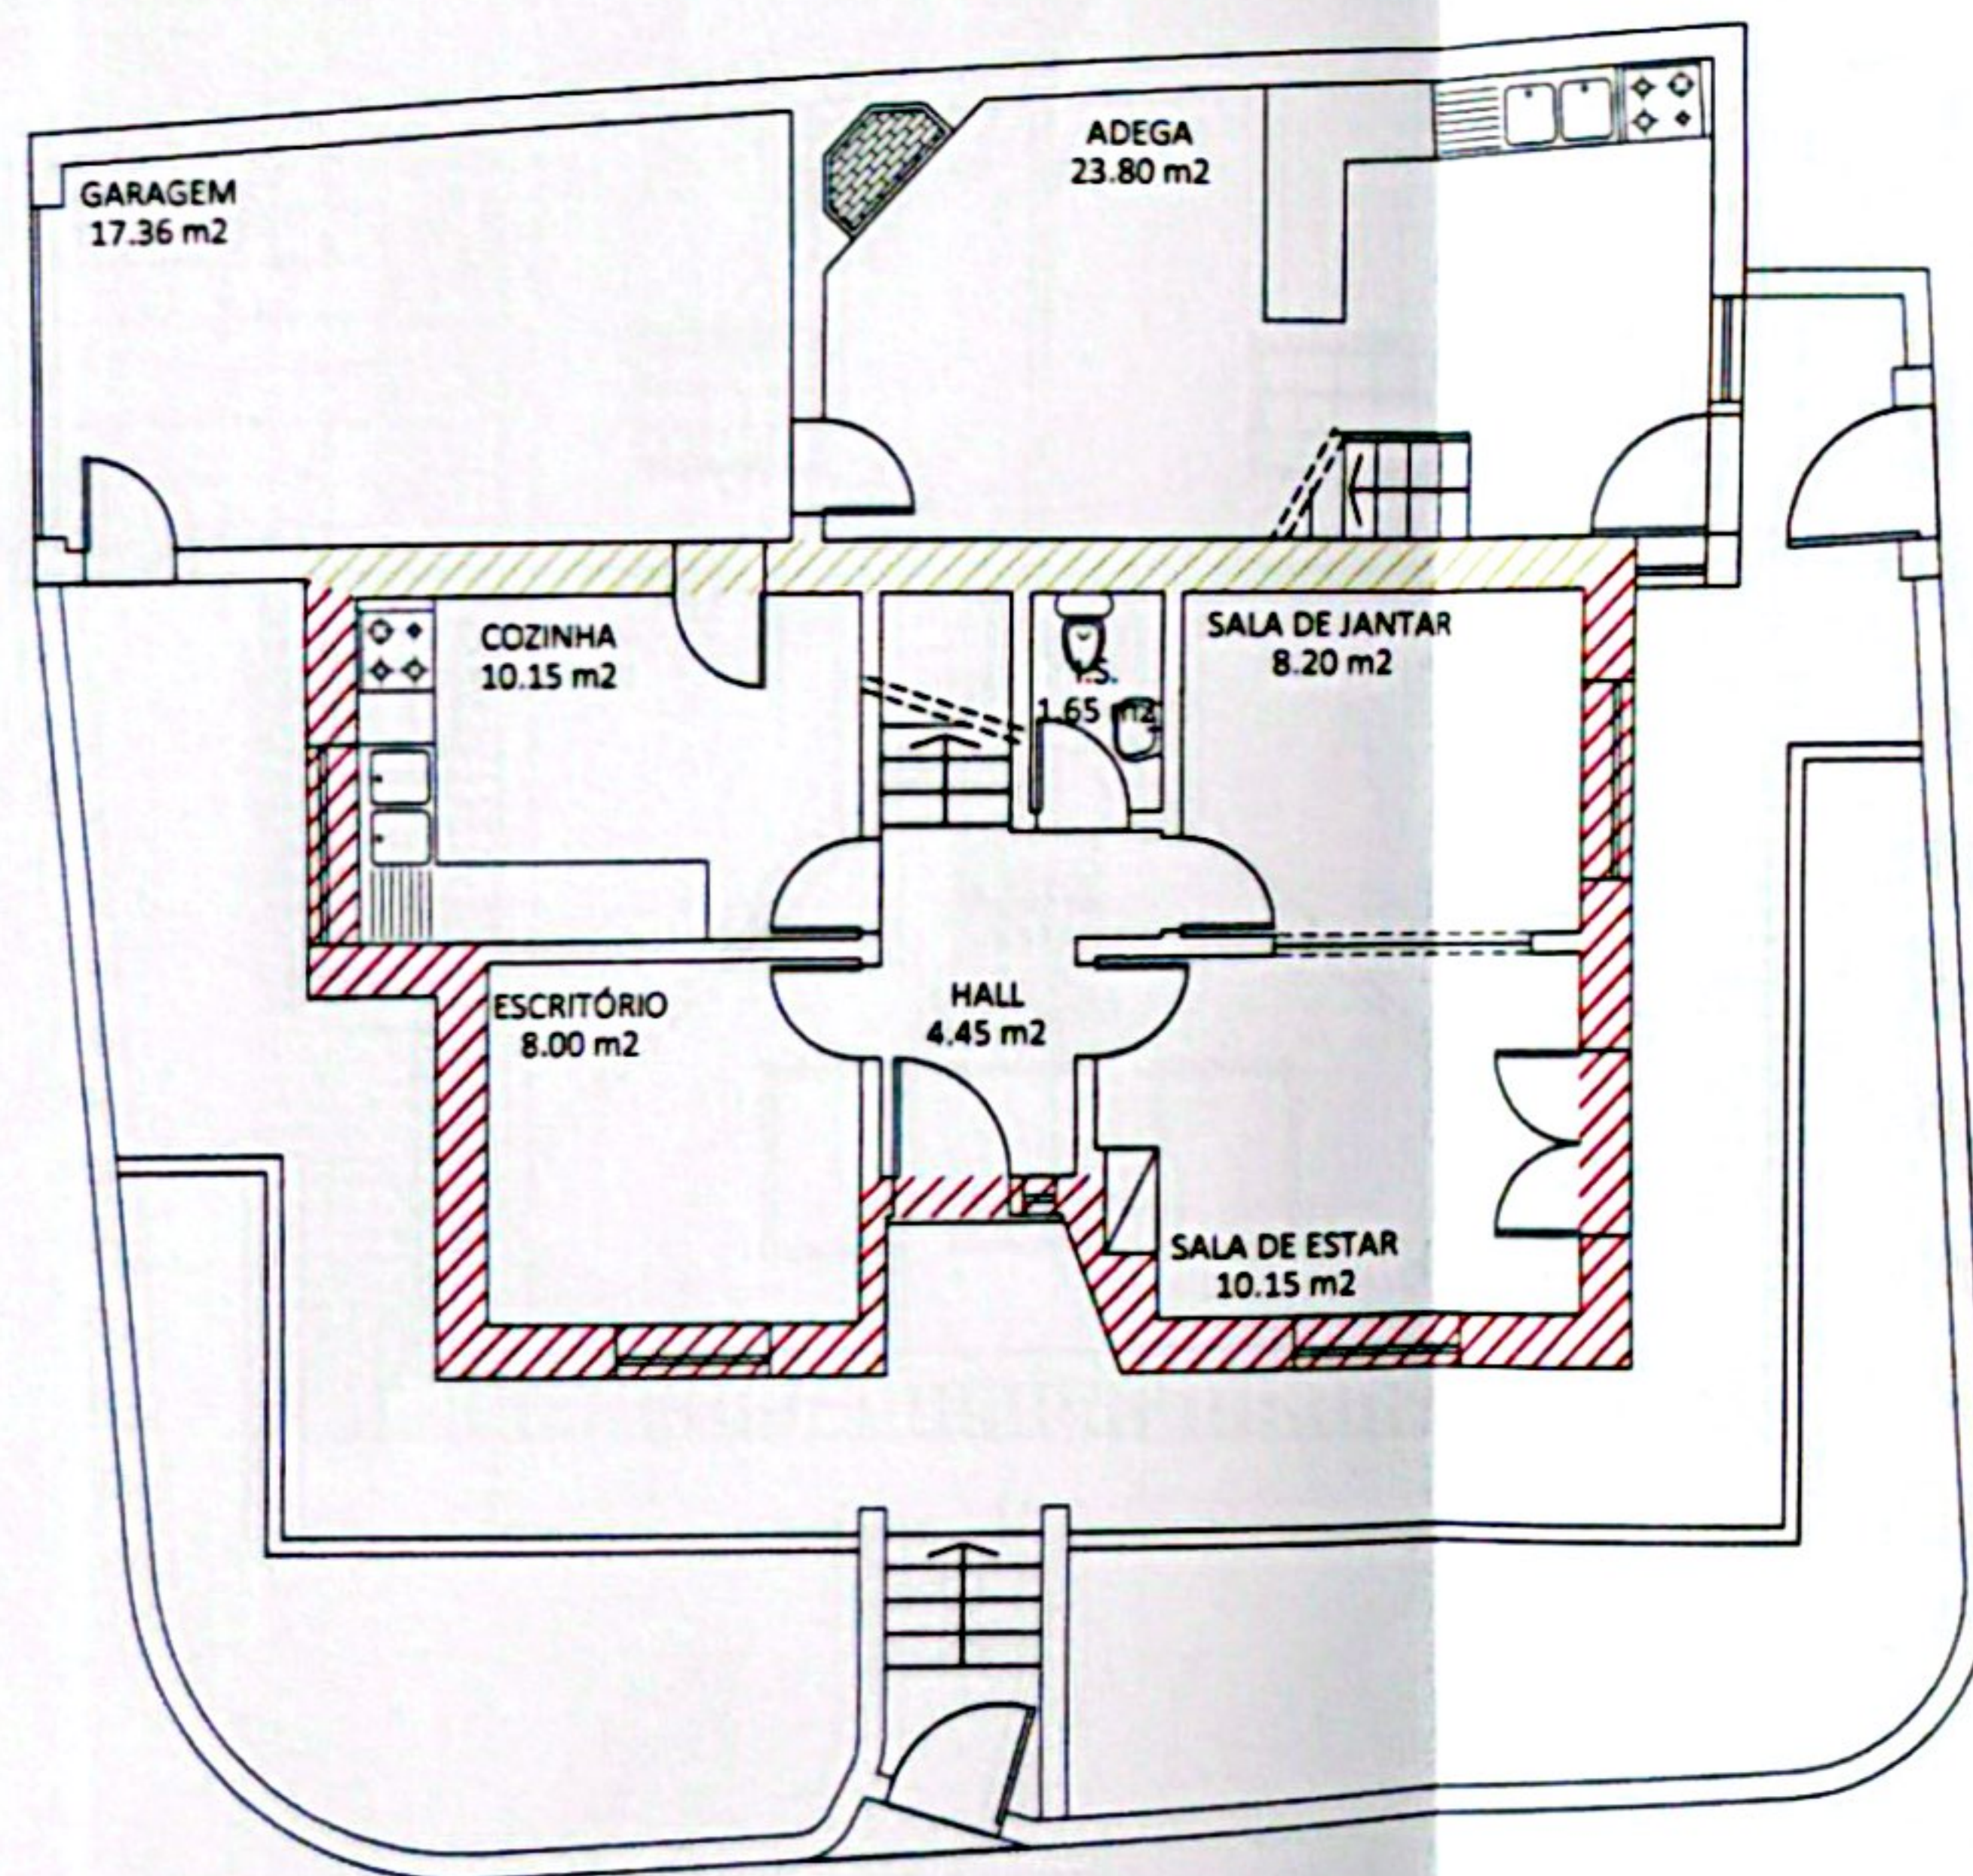


PLANTA DO PISO 0

A

- ENVOLVENTE EXTERIOR
- ENVOLVENTE DE SEPARAÇÃO COM LMA
- ENVOLVENTE SEM REQUISITOS


B

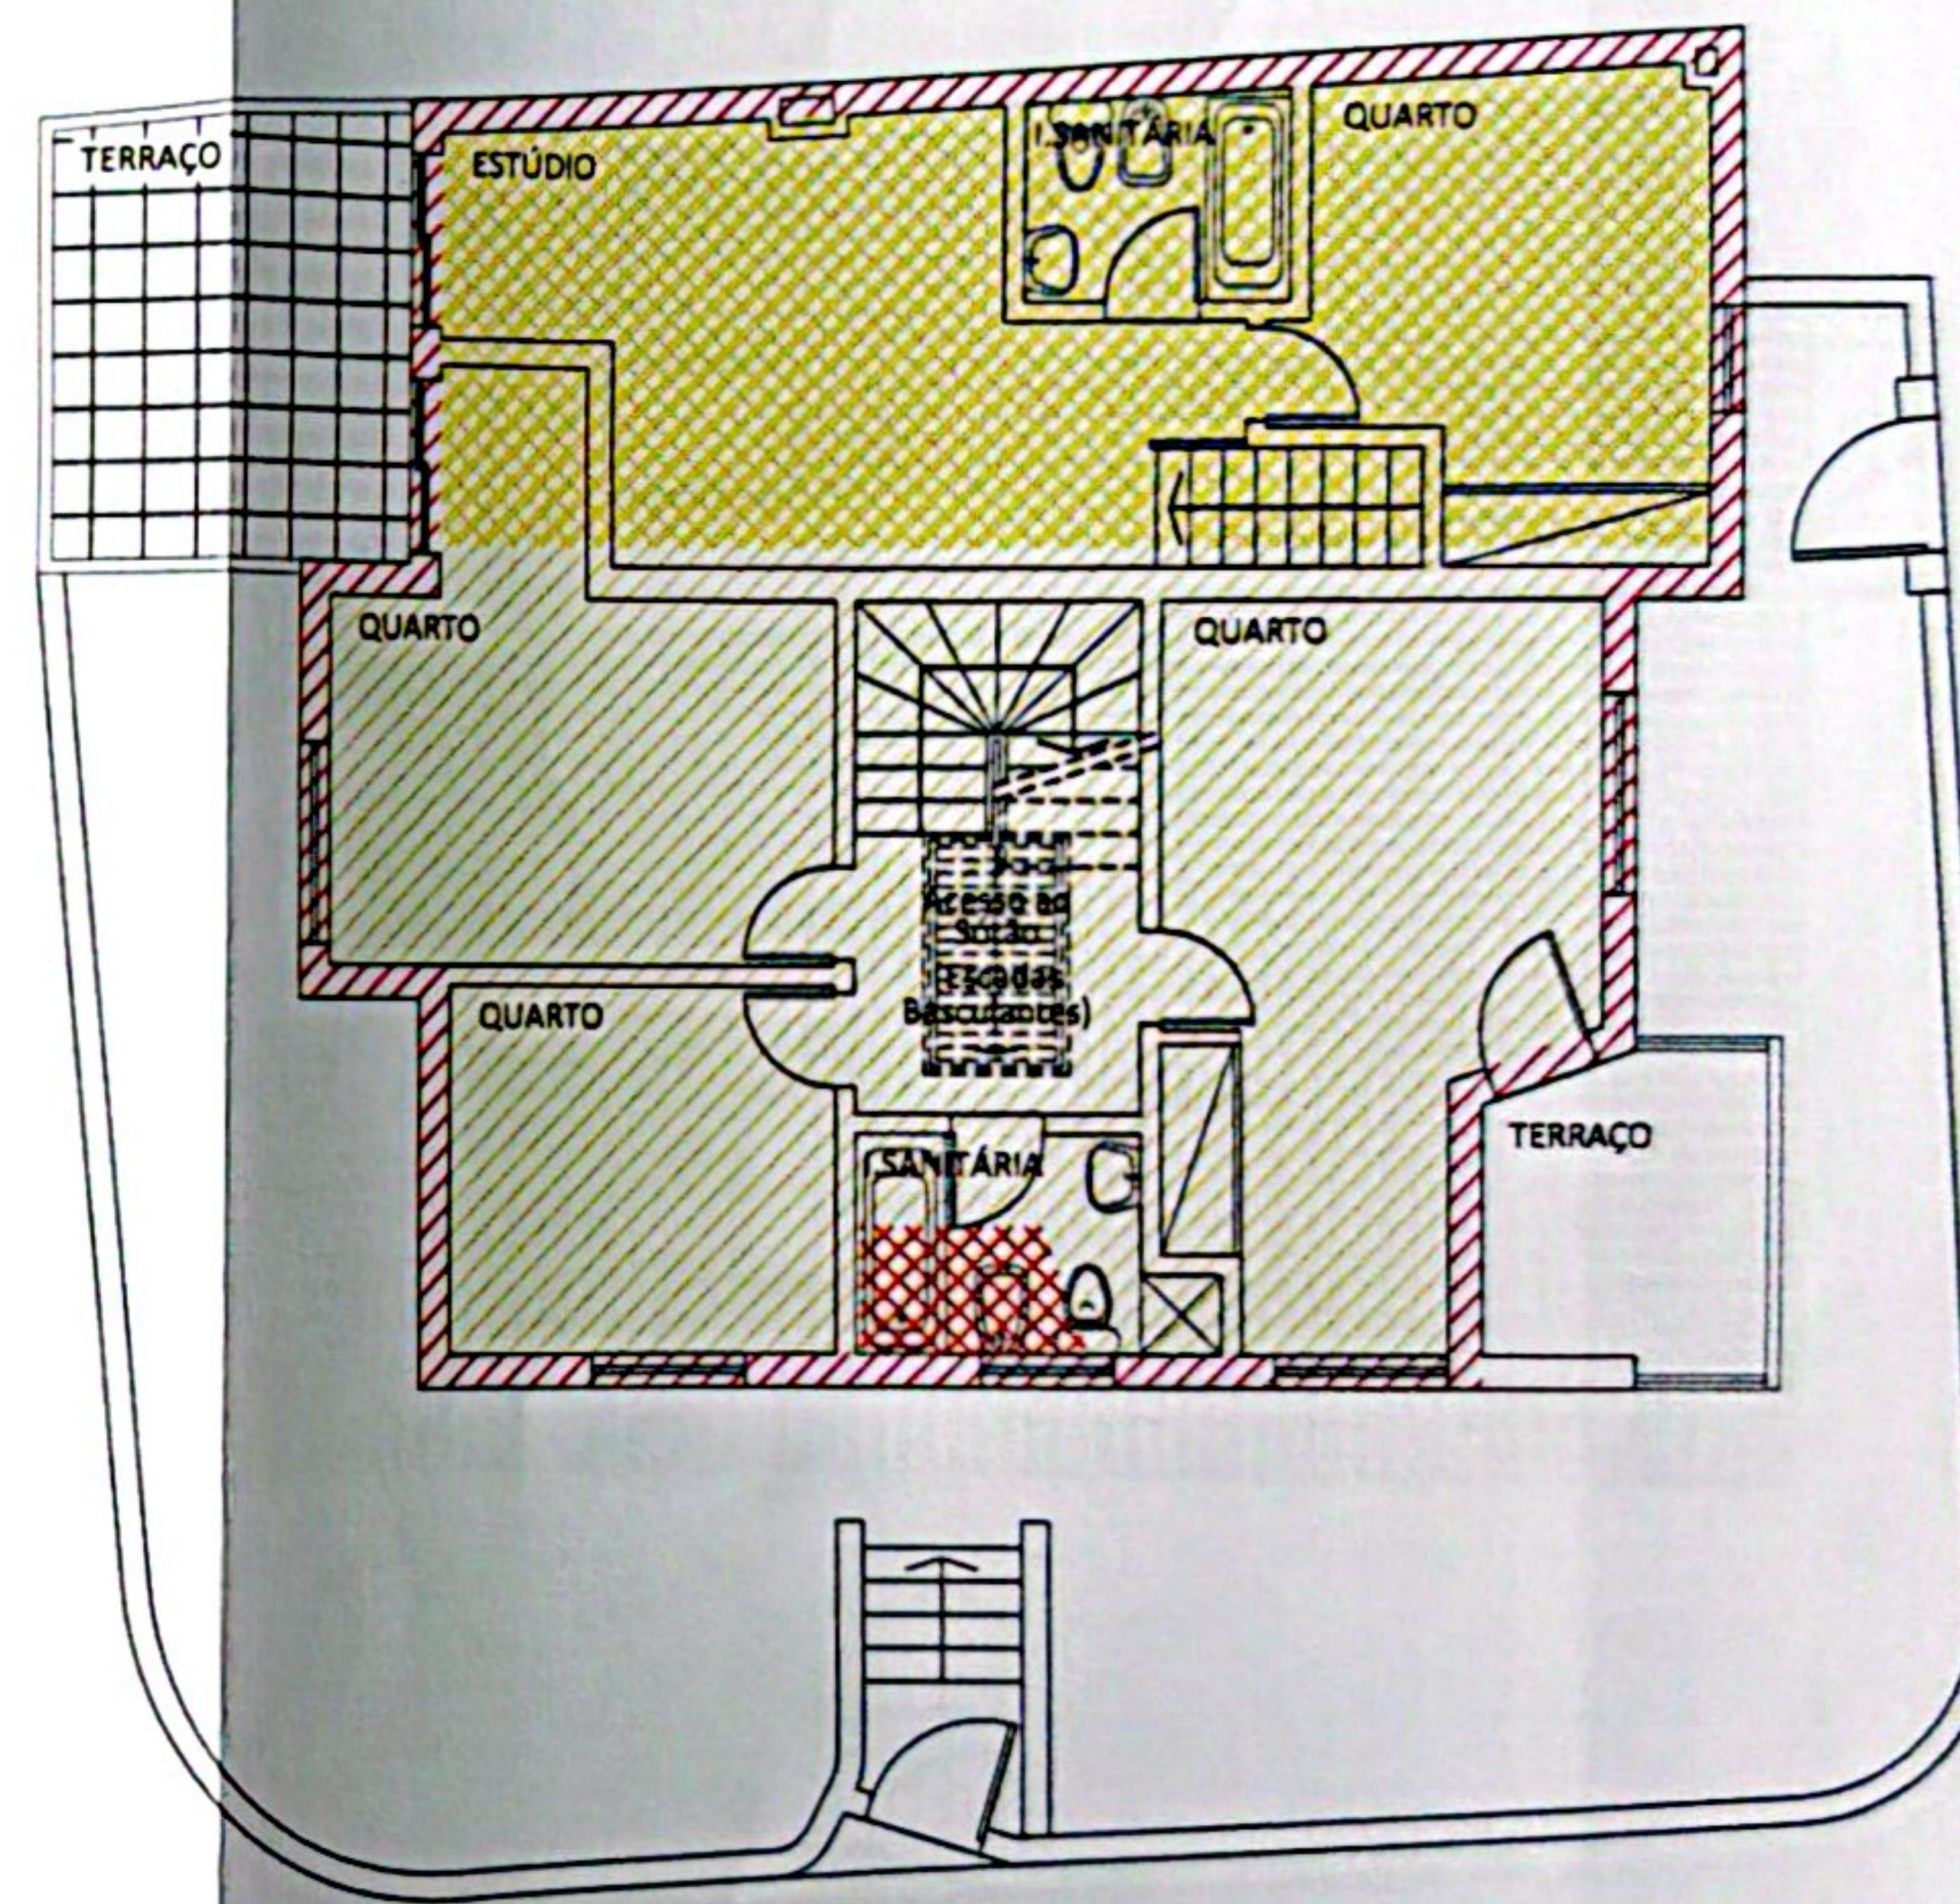

PLANTA DO PISO 1


A

ENGENHARIA & CERTIFICAÇÃO ENERGÉTICA Eng. Flavia Gonçalves (067 11814)	Equipa Técnica:	Estudo do Comportamento Térmico	
	Responsável Técnico:	Requerente: Paulo José Ribeiro Figueira	
	Data: Agosto - 2013	Local: Rua de S. Domingos lote AM B° de Santo António, Estoril	
	Referência nº: 10-13	Designação: Planta do Piso 0 e Piso 1	
Av. Patrão Joaquim Lopes 12, R/c Direto. 2770-134 Paço de Arcos, Concelho de Oeiras Tel 30 990 03 01, Tlm 91 701 06 48 E-mail: rprojectos@gmail.com	Escala: 1/100	Des. Nº 1	

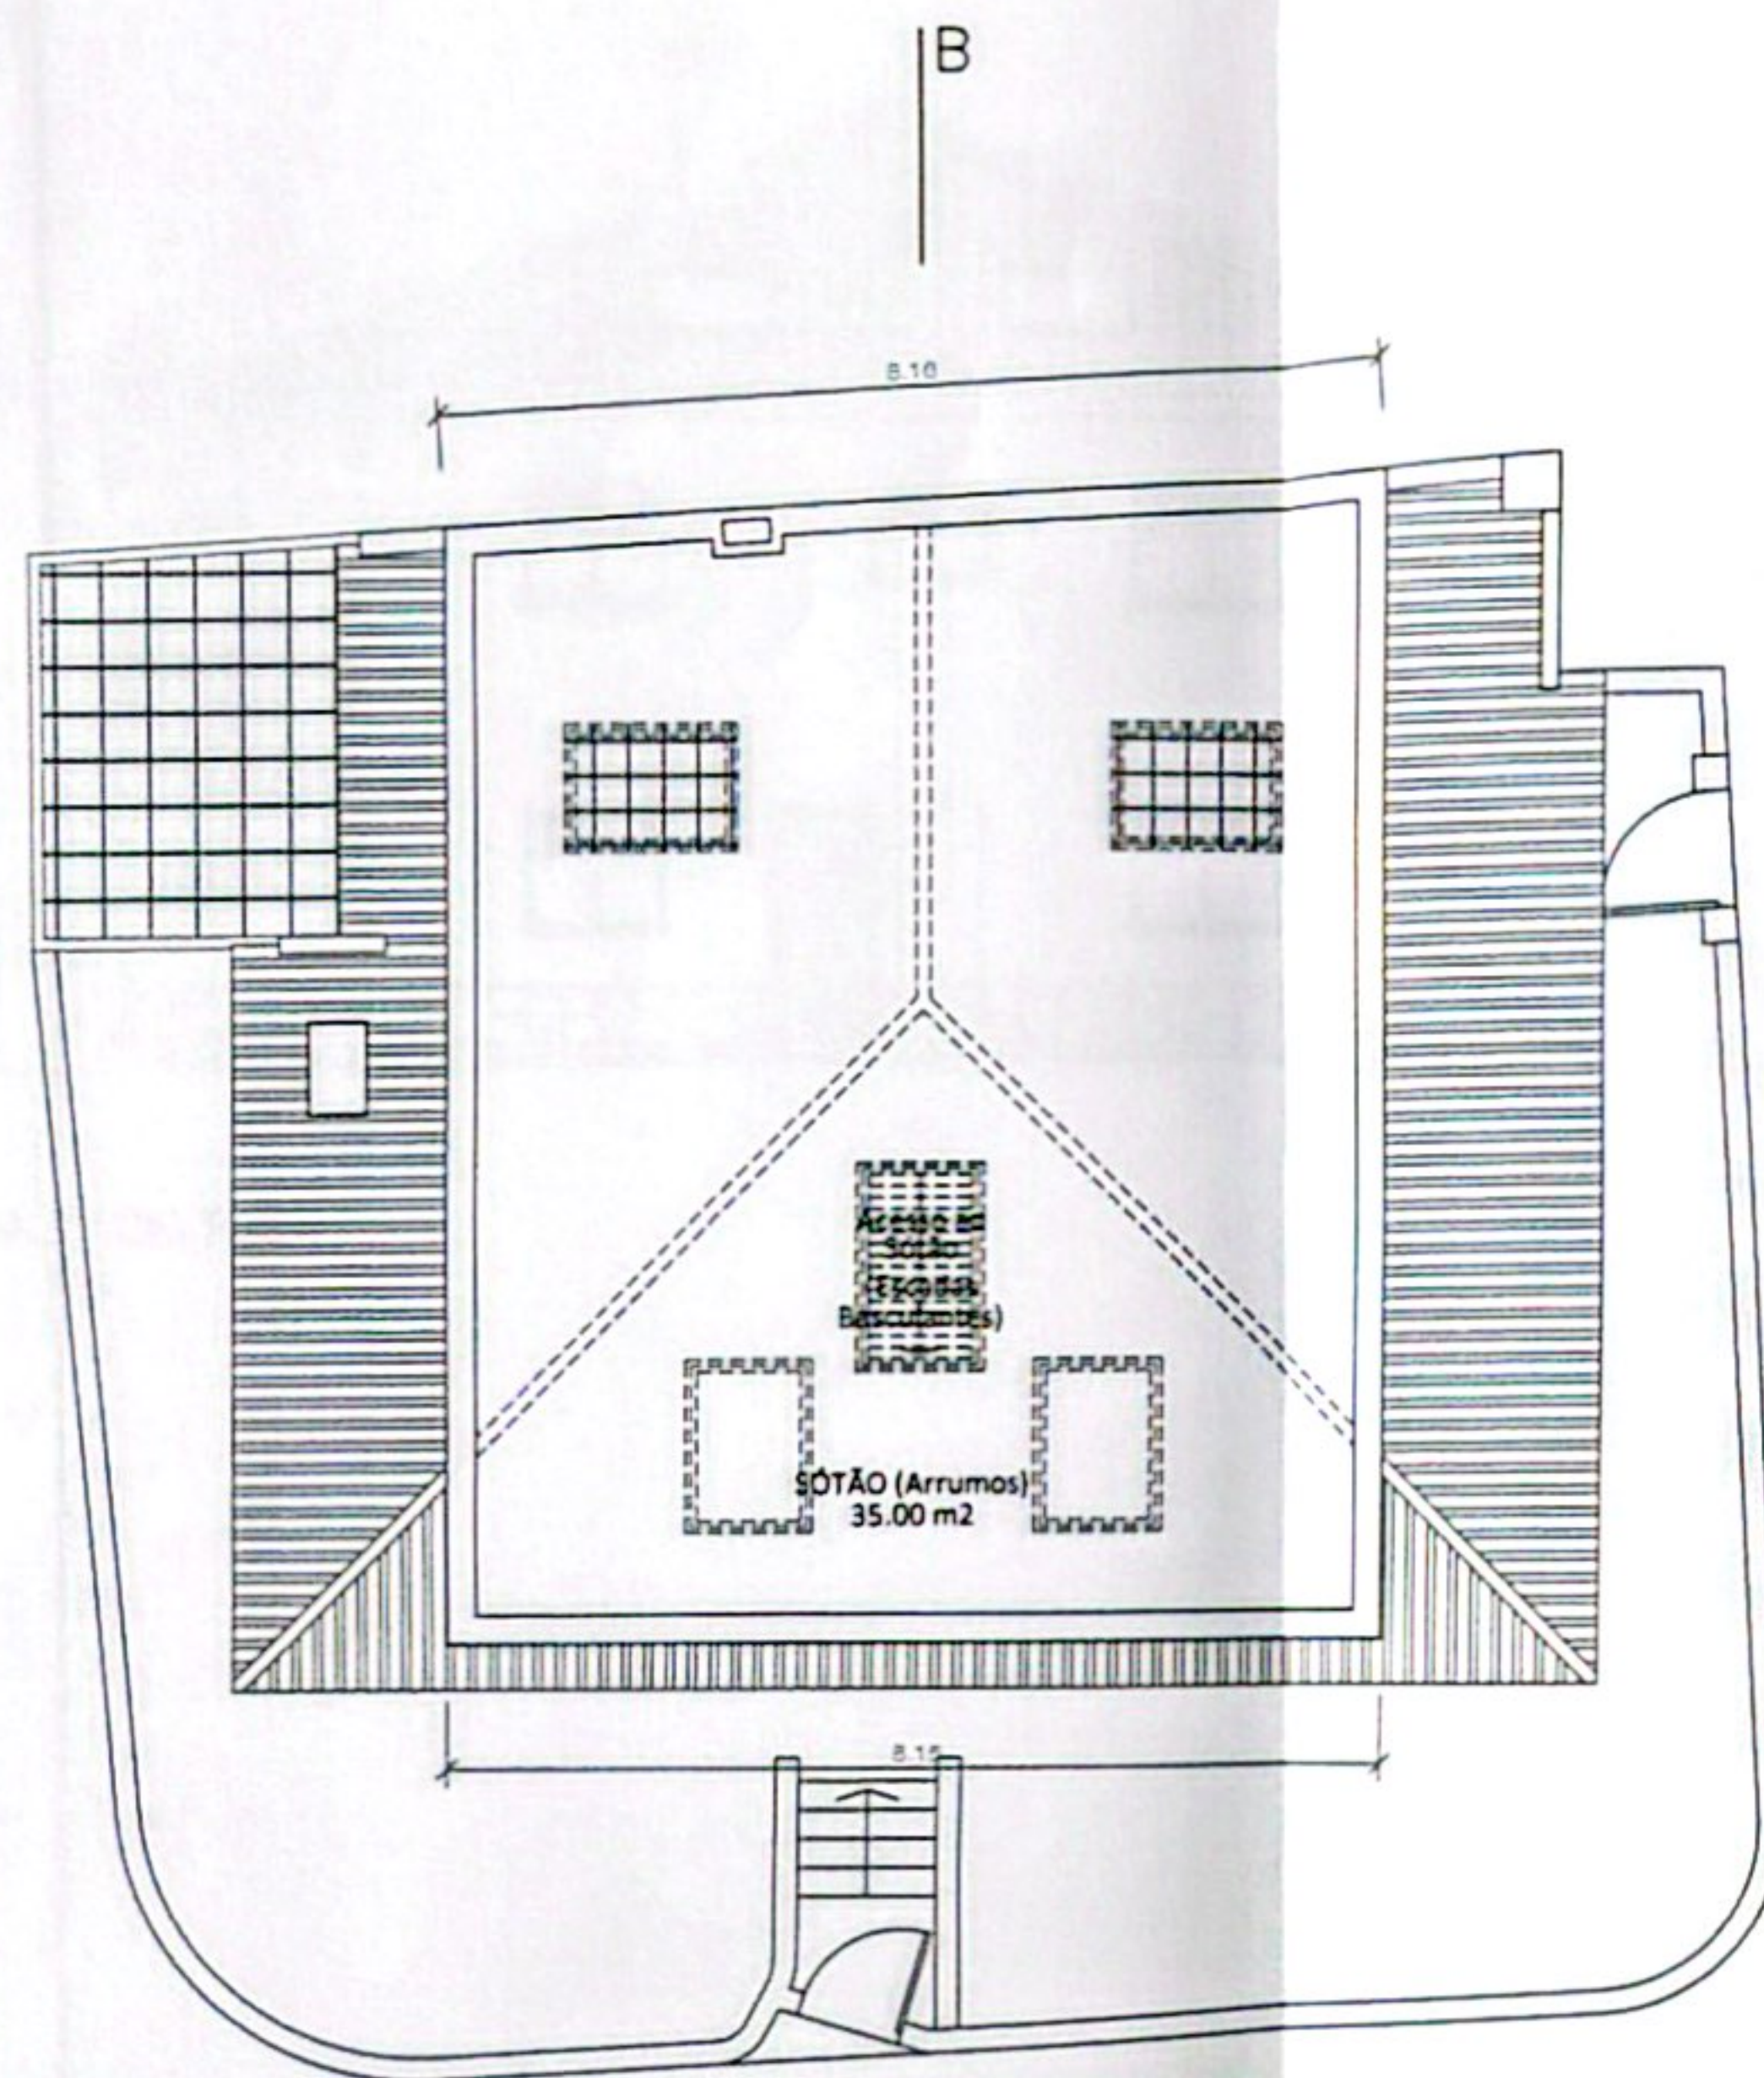

PLANTA DO SÓTÃO


A

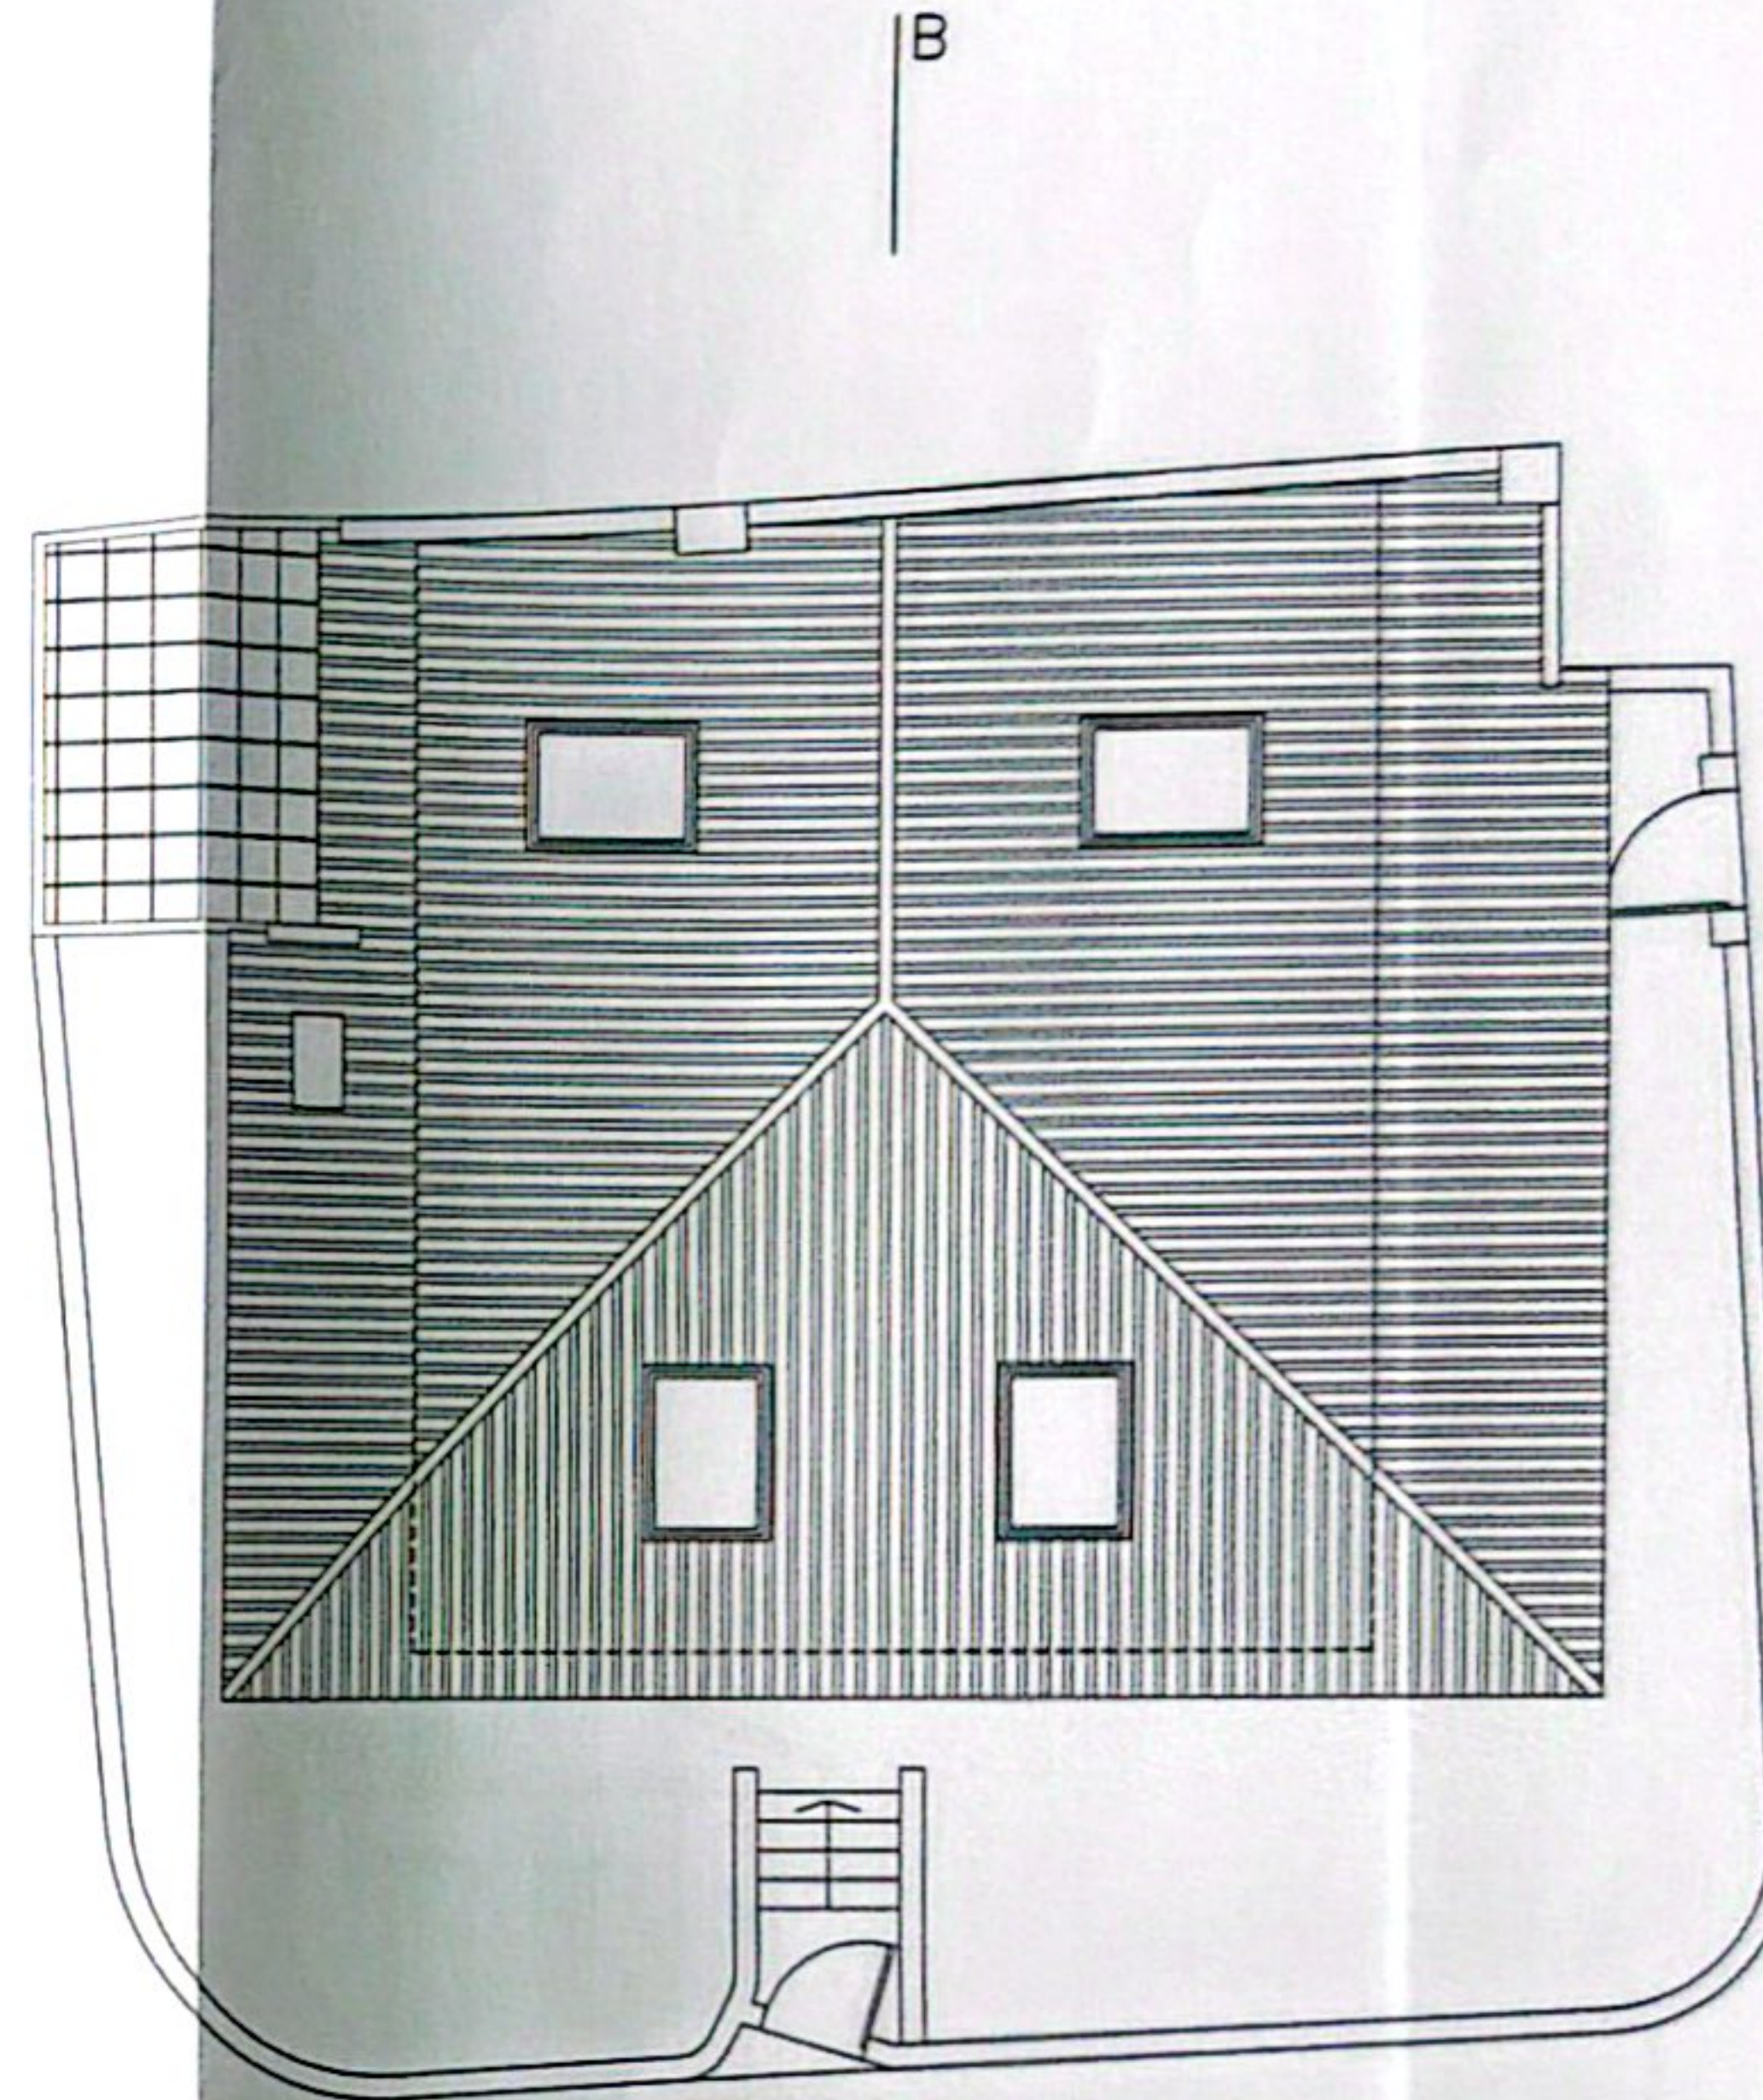


PLANTA DA COBERTURA


A

-  ENVOLVENTE EXTERIOR
-  ENVOLVENTE DE SEPARAÇÃO COM LINA
-  ENVOLVENTE SEM REQUISITOS


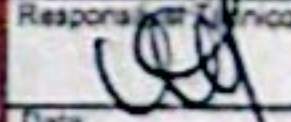
 ENGENHARIA & CERTIFICAÇÃO ENERGÉTICA Eng. Flavia Gonçalves (CET 1184)	Equipe Técnica:	Flavia Gonçalves	
	Responsável Técnico:		
	Data:	Agosto - 2013	
	Referência nº:	10-13	
Av. Padre Joaquim Lopes 12, R/c Direto, 2770-134, Paço de Arcos, Concelho de Oeiras Tel 30 890 03 01, Tlx 81 701 06 48 E-mail: fprojectos@gmail.com		Escala:	1/100
		Estudo do Comportamento Térmico	
		Requerente:	Paulo José Ribeiro Figueira
		Local:	Rua de S. Domingos lote AM Bº de Santo António, Estoril
		Designação:	Planta do Sótão e Cobertura
		Des. Nº	2

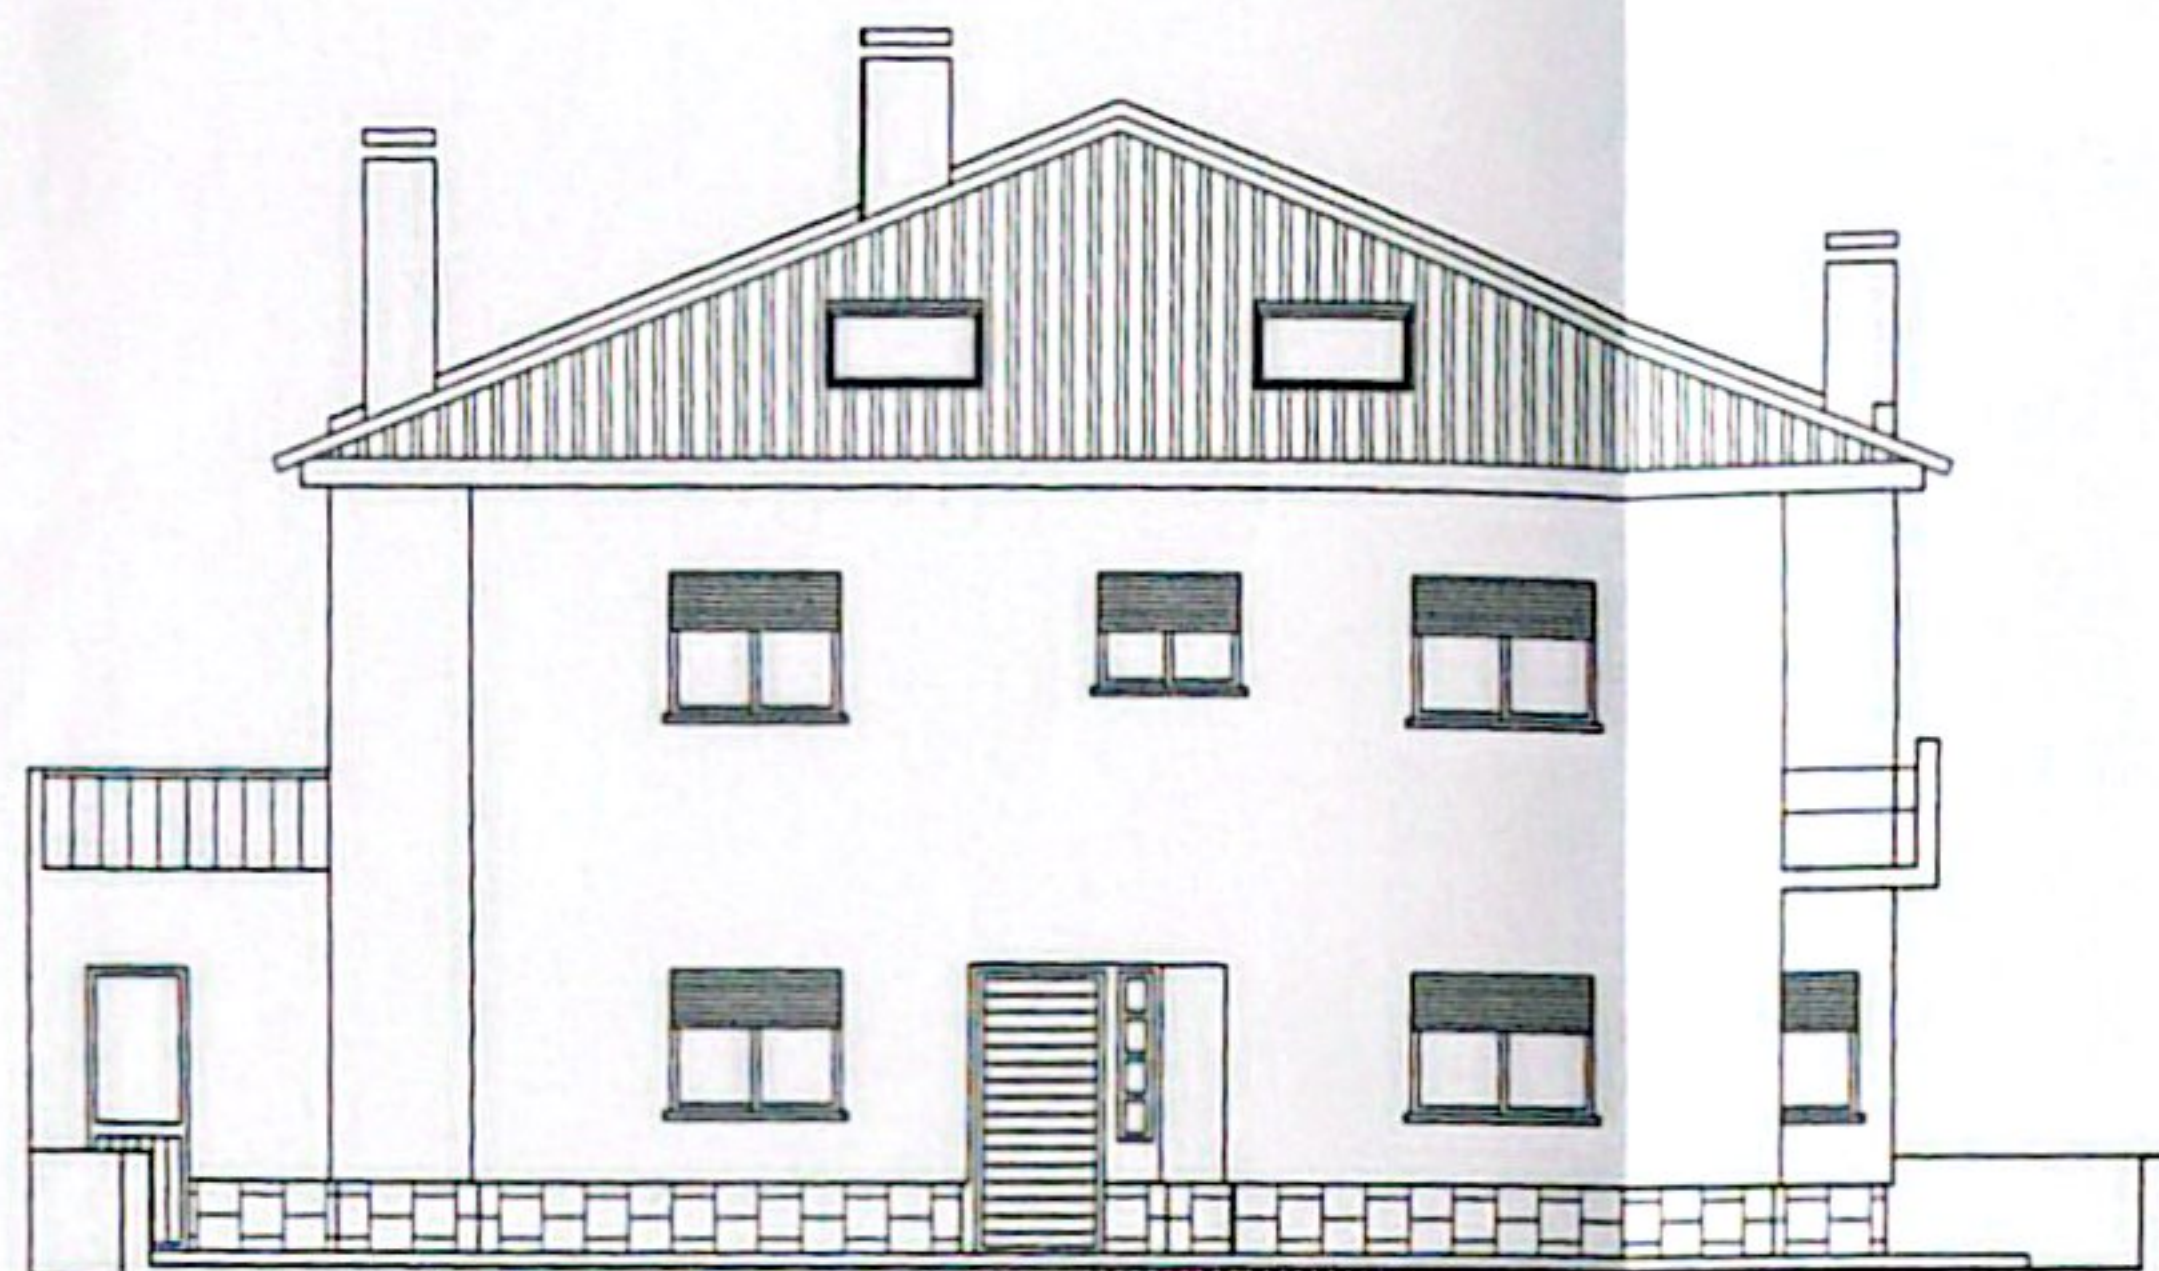

ALÇADO POENTE

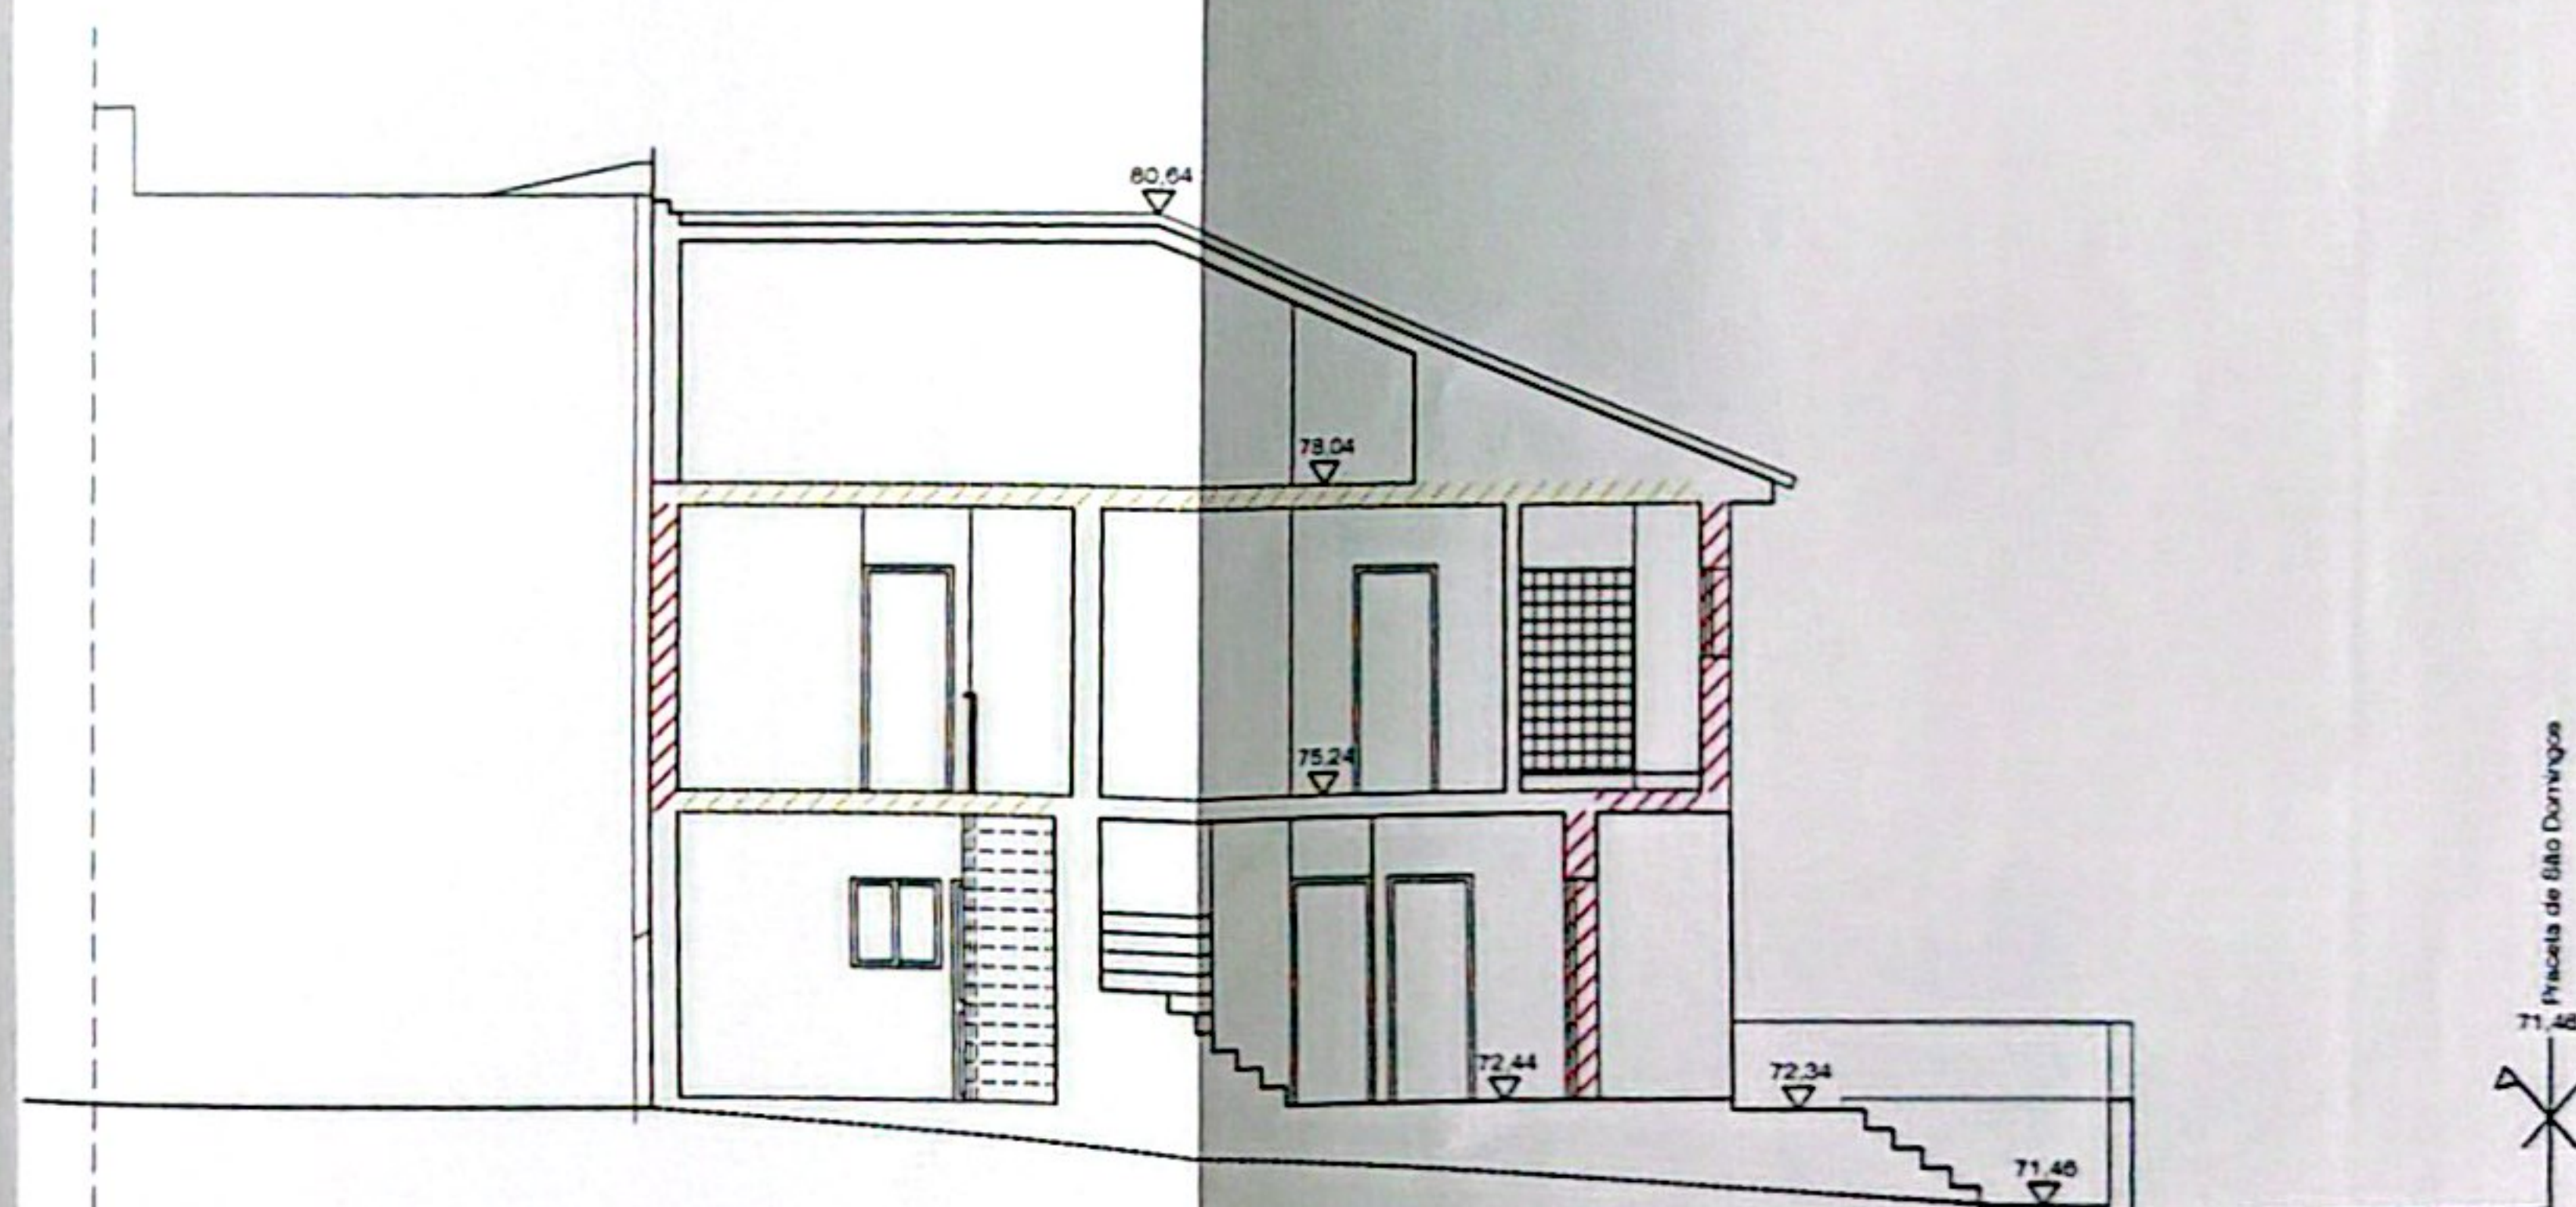

CORTE A B - PROPOSTA FINAL

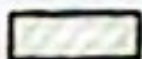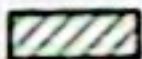-  ENVOLVENTE EXTERIOR
-  ENVOLVENTE DE SEPARAÇÃO COM LMA
-  ENVOLVENTE SEM REQUISITOS

 ENGENHARIA & CERTIFICAÇÃO ENERGÉTICA Eng. Flavia Gonçalves 1017 11614 Av. Pedro Joaquim Lopes 12, R/c Direto, 2770-134, Paço da Arcos, Conceição de Oeiras Tel: 30 890 0351, Tlm: 91 701 0648 E-mail: fgoncalves@gmail.com	Equipa Técnica: Flavia Gonçalves Responsável Técnico: <i>[Signature]</i> Data: Agosto - 2013 Referência nº: 10-13 Escala: 1/100	Estudo do Comportamento Térmico	
		Requerente: Paulo José Ribeiro Figueira	Local: Rua de S. Domingos lote AM Bº de Santo António, Estoril
		Designação: Alçado Principal e Corte AB	Des. Nº: 3