


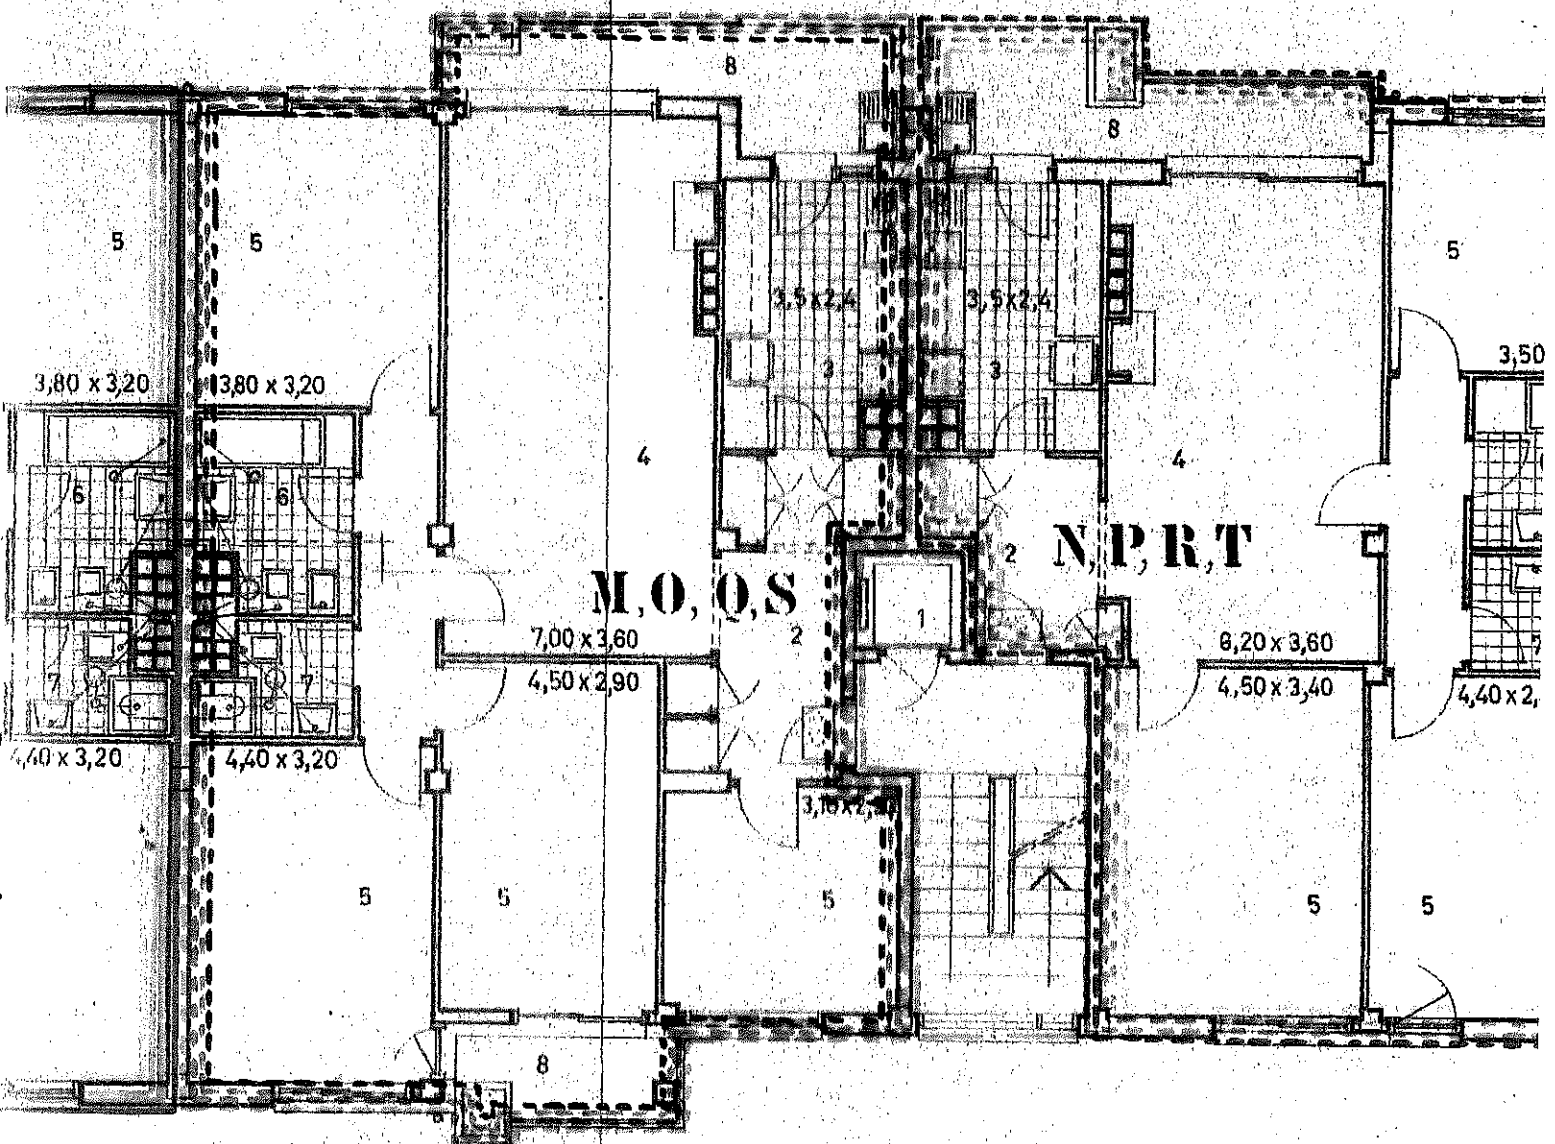

banho. 7 — instalação sanitária. 8 — varanda.
9 — instalações para senhoras. 13 — despensa.
14 — acesso à casa da máquina do ascensor.