



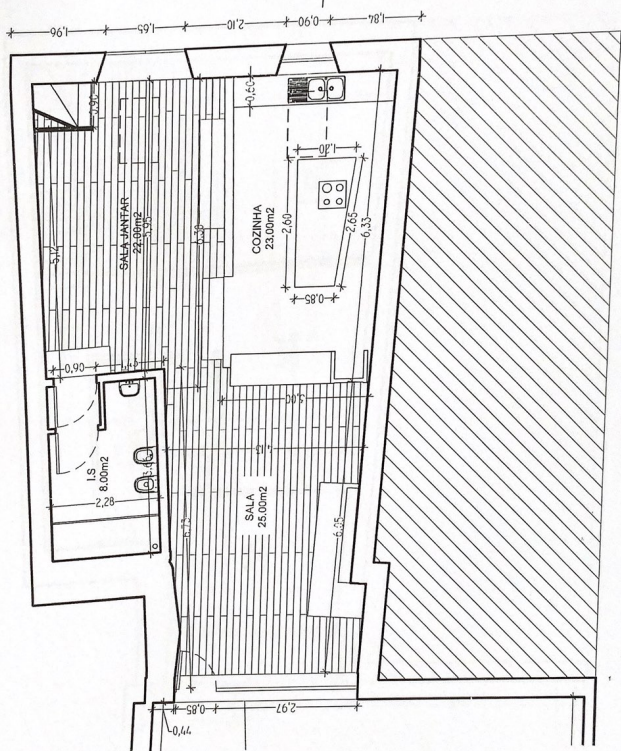

DESIGNAÇÃO: REMODELAÇÃO E ALTERAÇÃO PARA MORADIA		PROJECTO ARQUITECTURA	
PEÇA:	PLANTA DO PISO TÉRREO	ESC:	1/100
REQUERENTE: REMODELAÇÕES PEDRO & NICO LDA		DATA:	26/01/2021
LOCAL: RUA LUÍS DE CAMÕES, MARTIM JOANES, CADAVAL		ARQUIVO:	6/1/2020
		FOLHA Nº:	09


O TÉCNICO:
RENATO
ALEXANDRE
COELHO
FERREIRA


Assinado eletronicamente
em 26/01/2021 às 14:27
por RENATO ALEXANDRE COELHO FERREIRA
ID: 138131 - 47129

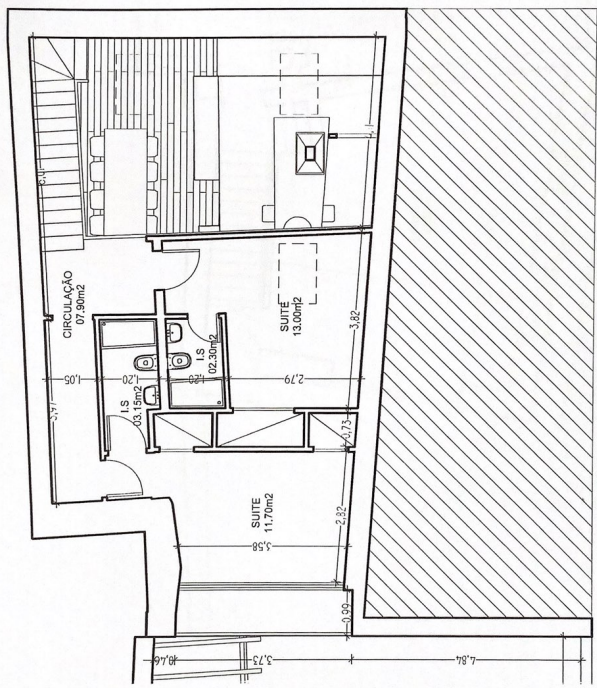

A-A

DESIGNAÇÃO: REMODELAÇÃO E ALTERAÇÃO PARA MORADIA		PROJECTO ARQUITECTURA		O TÉCNICO:	
REDACTED		REDACTED		REDACTED	
PEÇA: PLANTA DO PISO UM		ESC: 1/100		ALEXANDRE COELHO FERREIRA	
REQUERENTE: REMODELAÇÕES PEDRO & NICO LDA		DATA: 26/01/2021		FOLHA Nº:	
LOCAL: RUA LUÍS DE CAMÕES, MARTIM JOANES, CADAVAL		ARQUIVO: 61.2020		10	

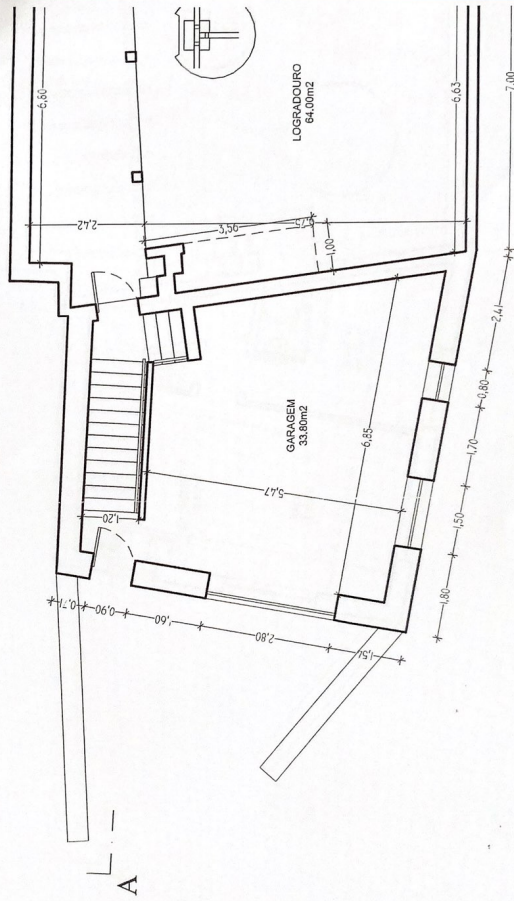

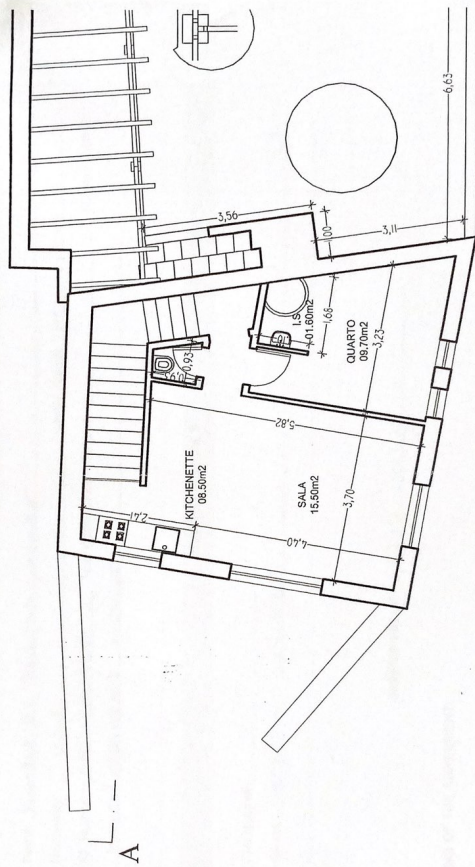

Requerente

Rui Pedro Gaspar Barbas

Local da Obra

Largo da Igreja - Adão Lobo -
Cadaval

Tipo de Obra

Construção de moradia unifamiliar,
garagem e muros

Fase

Alterações no decorrer da obra

Data

maio 2023

Substitui

Nº de Processo Interno

N1256/2022

Folha nº

08

Designação

Planta Piso 0 - tela final

Escala

1/100




Equipa

Miguel Cartaxo (Arqtº)
Milene Reis (Arqtª)

Técnico Responsável

Miguel Cartaxo
(Arqtº Inscrito na O.A. com o nº 16414)

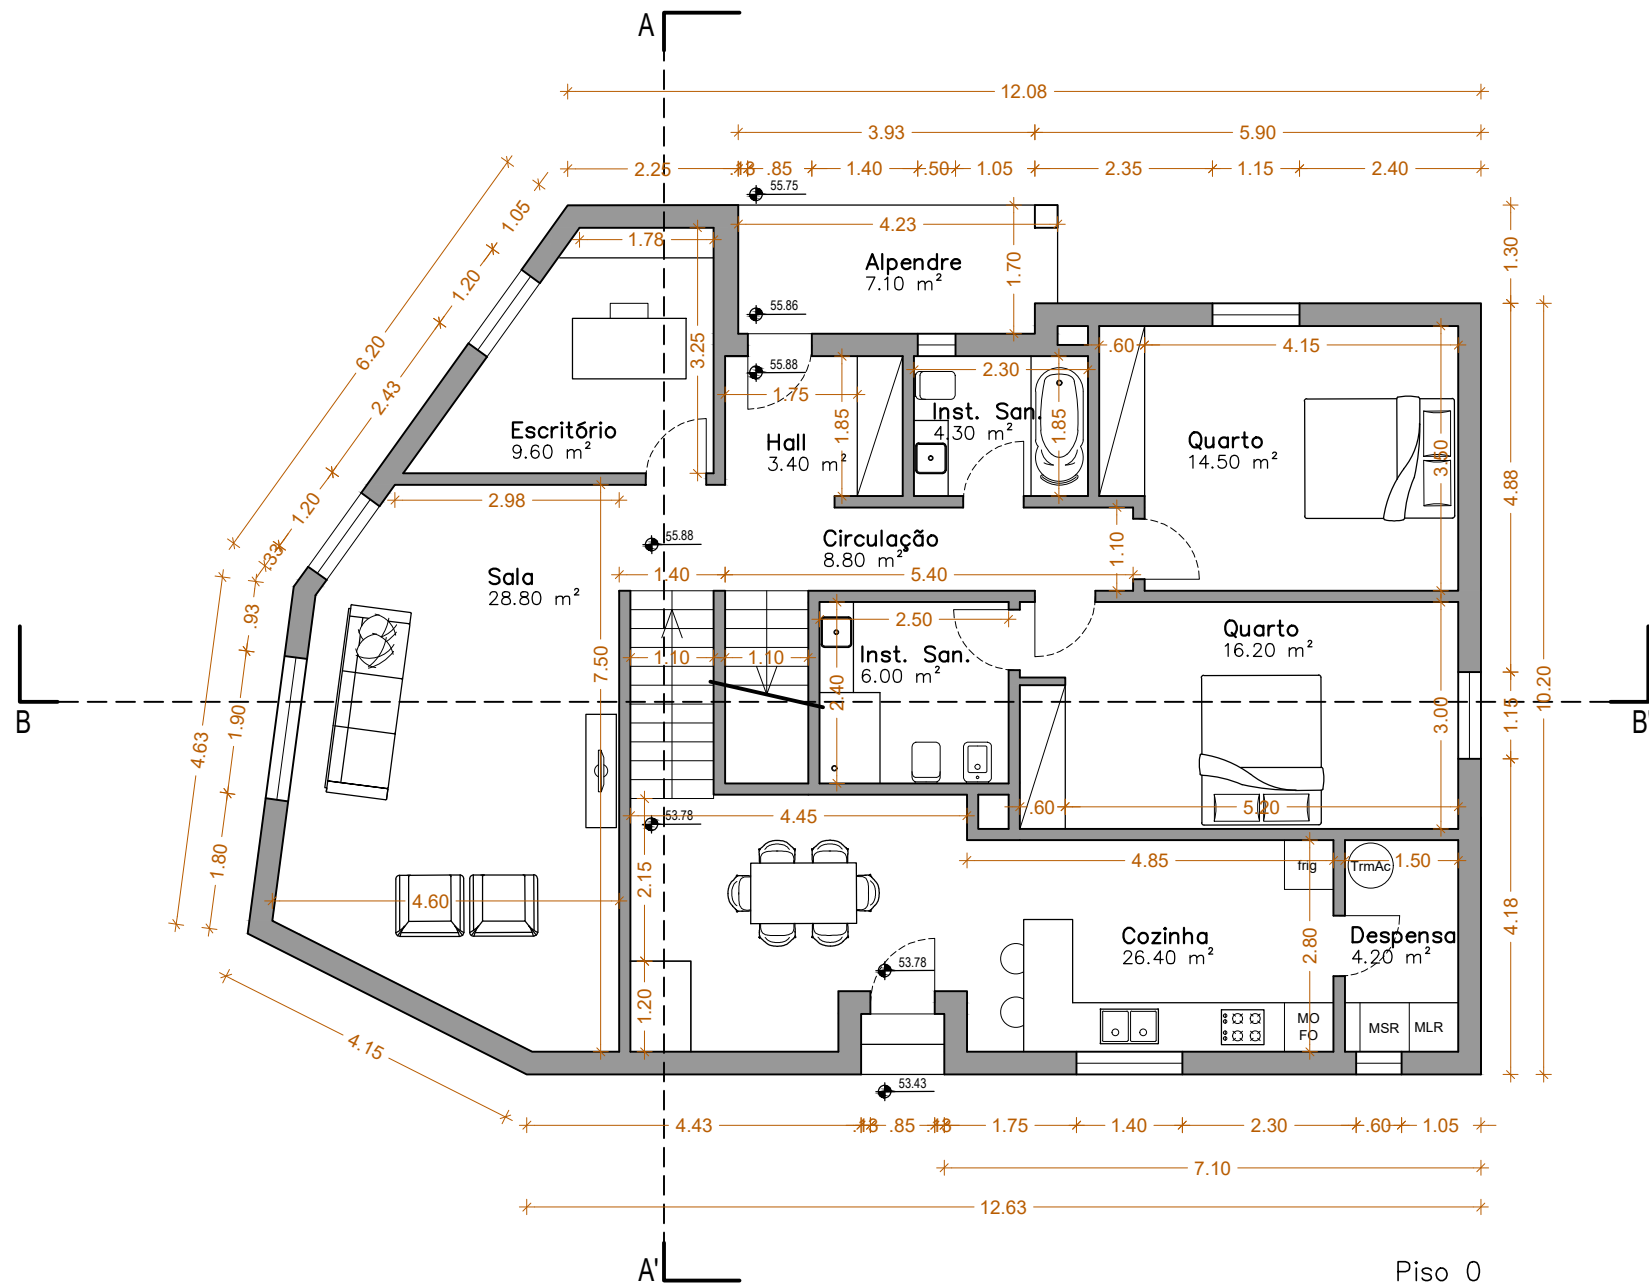

Piso 0

Este desenho é propriedade de Miguel Cartaxo Arquitectos e não pode ser reproduzido, divulgado ou copiado no todo ou em parte, sem autorização expressa. Estão reservados todos os direitos pela legislação em vigor Decreto-Lei 63/85 de 14 de Março.

- Notas:
- Todas as cotas do projecto de Arquitectura estão em metros;
 - Todas as medidas do projecto de Arquitectura deverão ser rectificadas em obra;
 - Todas as medidas do projecto de Arquitectura deverão ser lidas à cota e não à escala;
 - O projecto de Arquitectura deve ser lido em conjunto com os projectos das especialidades;
 - Em caso de incompatibilidade entre o projecto de Arquitectura e os de especialidades, contactar a direcção de obra e/ou os projectistas;

Requerente

Rui Pedro Gaspar Barbas

Local da Obra

Largo da Igreja - Adão Lobo -
Cadaval

Tipo de Obra

Construção de moradia unifamiliar,
garagem e muros

Fase

Alterações no decorrer da obra

Data

maio 2023

Substitui

Nº de Processo Interno

N1256/2022

Folha nº

07

Designação

Planta Piso -1 - tela final

Escala

1/100




Equipa

Miguel Cartaxo (Arqtº)
Milene Reis (Arqtª)

Técnico Responsável

Miguel Cartaxo
(Arqtº Inscrito na O.A. com o nº 16414)

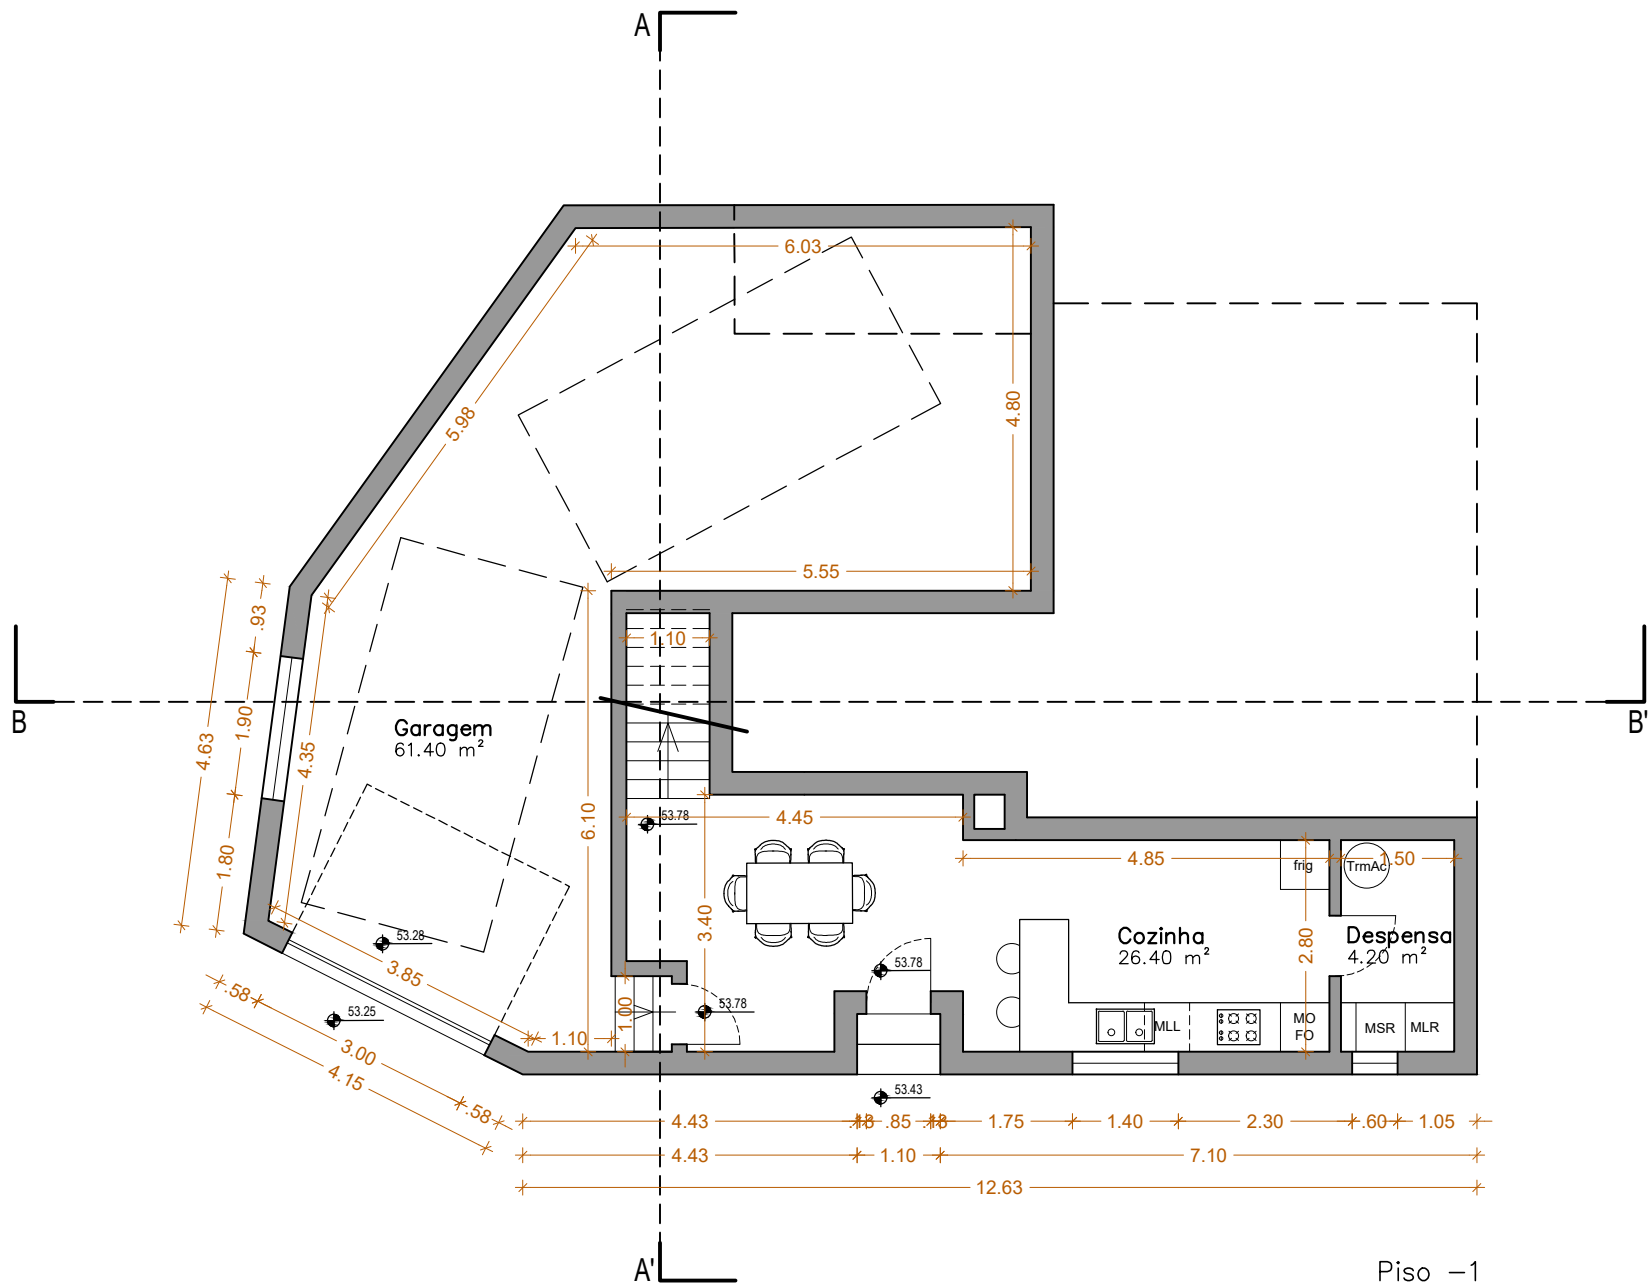

Piso -1



Este desenho é propriedade de Miguel Cartaxo Arquitectos e não pode ser reproduzido, divulgado ou copiado no todo ou em parte, sem autorização expressa. Estão reservados todos os direitos pela legislação em vigor Decreto-Lei 63/85 de 14 de Março.

Notas:

- Todas as cotas do projecto de Arquitectura estão em metros;
- Todas as medidas do projecto de Arquitectura deverão ser rectificadas em obra;
- Todas as medidas do projecto de Arquitectura deverão ser lidas à cota e não à escala;
- O projecto de Arquitectura deve ser lido em conjunto com os projectos das especialidades;
- Em caso de incompatibilidade entre o projecto de Arquitectura e os de especialidades, contactar a direcção de obra e/ou os projectistas;

Rui Pedro Gaspar Barbas

Largo da Igreja - Adão Lobo -
Cadaval

Construção de moradia unifamiliar,
garagem e muros

Alterações no decorrer da obra


maio 2023

N1256/2022

02


Implantação - Tela Final

1/200

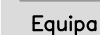

Miguel Cartaxo (Arqt⁰)
Milene Reis (Arqt^a)

Miguel Cartaxo
(Arqtº Inscrito na O.A. com o nº 16414)

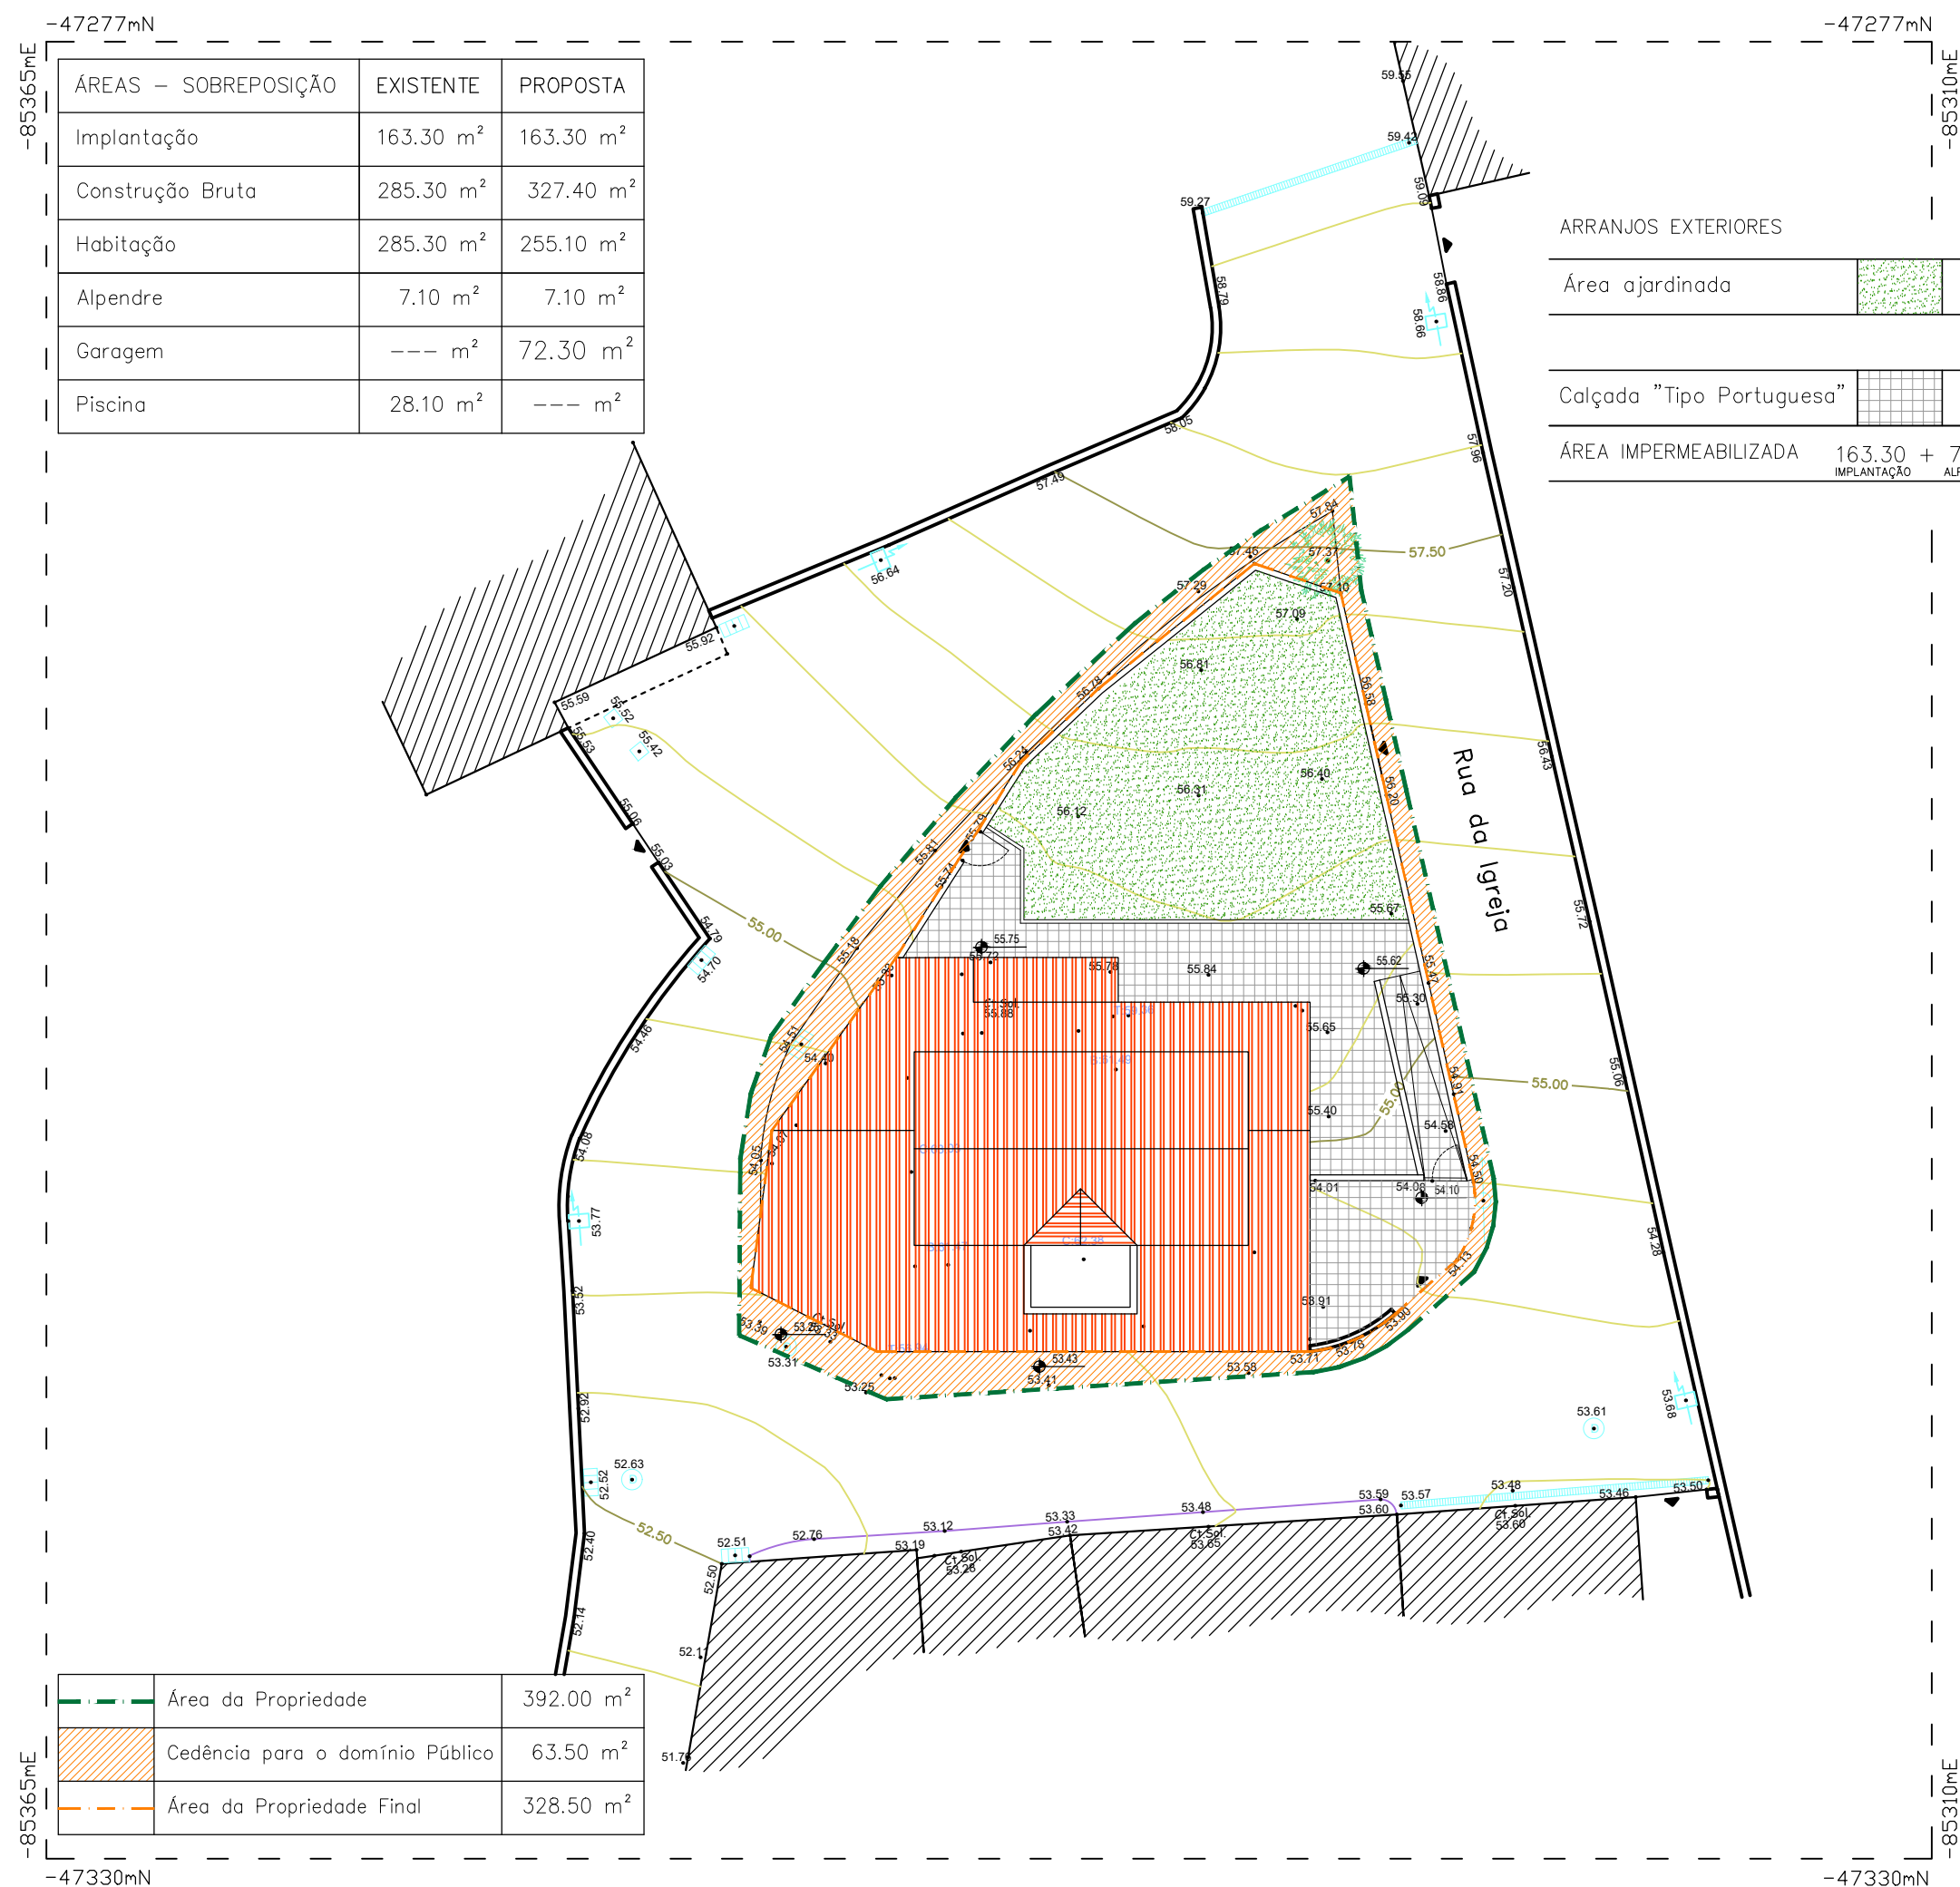

Este desenho é propriedade de Miguel Cartaxo Arquitectos e não pode ser reproduzido, divulgado ou copiado no todo ou em parte, sem autorização expressa. Estão reservados todos os direitos pela legislação em vigor Decreto-Lei 63/85 de 14 de Março.

- Notas:
- Todas as cotas do projecto de Arquitectura estão em metros;
 - Todas as medidas do projecto de Arquitectura deverão ser rectificadas em obra;
 - Todas as medidas do projecto de Arquitectura deverão ser lidas à cota e não à escala;
 - O projecto de Arquitectura deve ser lido em conjunto com os projectos das especialidades;
 - Em caso de incompatibilidade entre o projecto de Arquitectura e os de especialidades, contactar a direcção de obra e/ou os projectistas;

Requerente

Rui Pedro Gaspar Barbas

Local da Obra

Largo da Igreja - Adão Lobo -
Cadaval

Tipo de Obra

Construção de moradia unifamiliar,
garagem e muros

Fase

Alterações no decorrer da obra

Data

maio 2023

Substitui

Nº de Processo Interno

N1256/2022

Folha nº

09

Designação

Planta Piso 1 - tela final

Escala

1/100




Equipa

Miguel Cartaxo (Arqtº)
Milene Reis (Arqtª)

Técnico Responsável

Miguel Cartaxo
(Arqtº Inscrito na O.A. com o nº 16414)

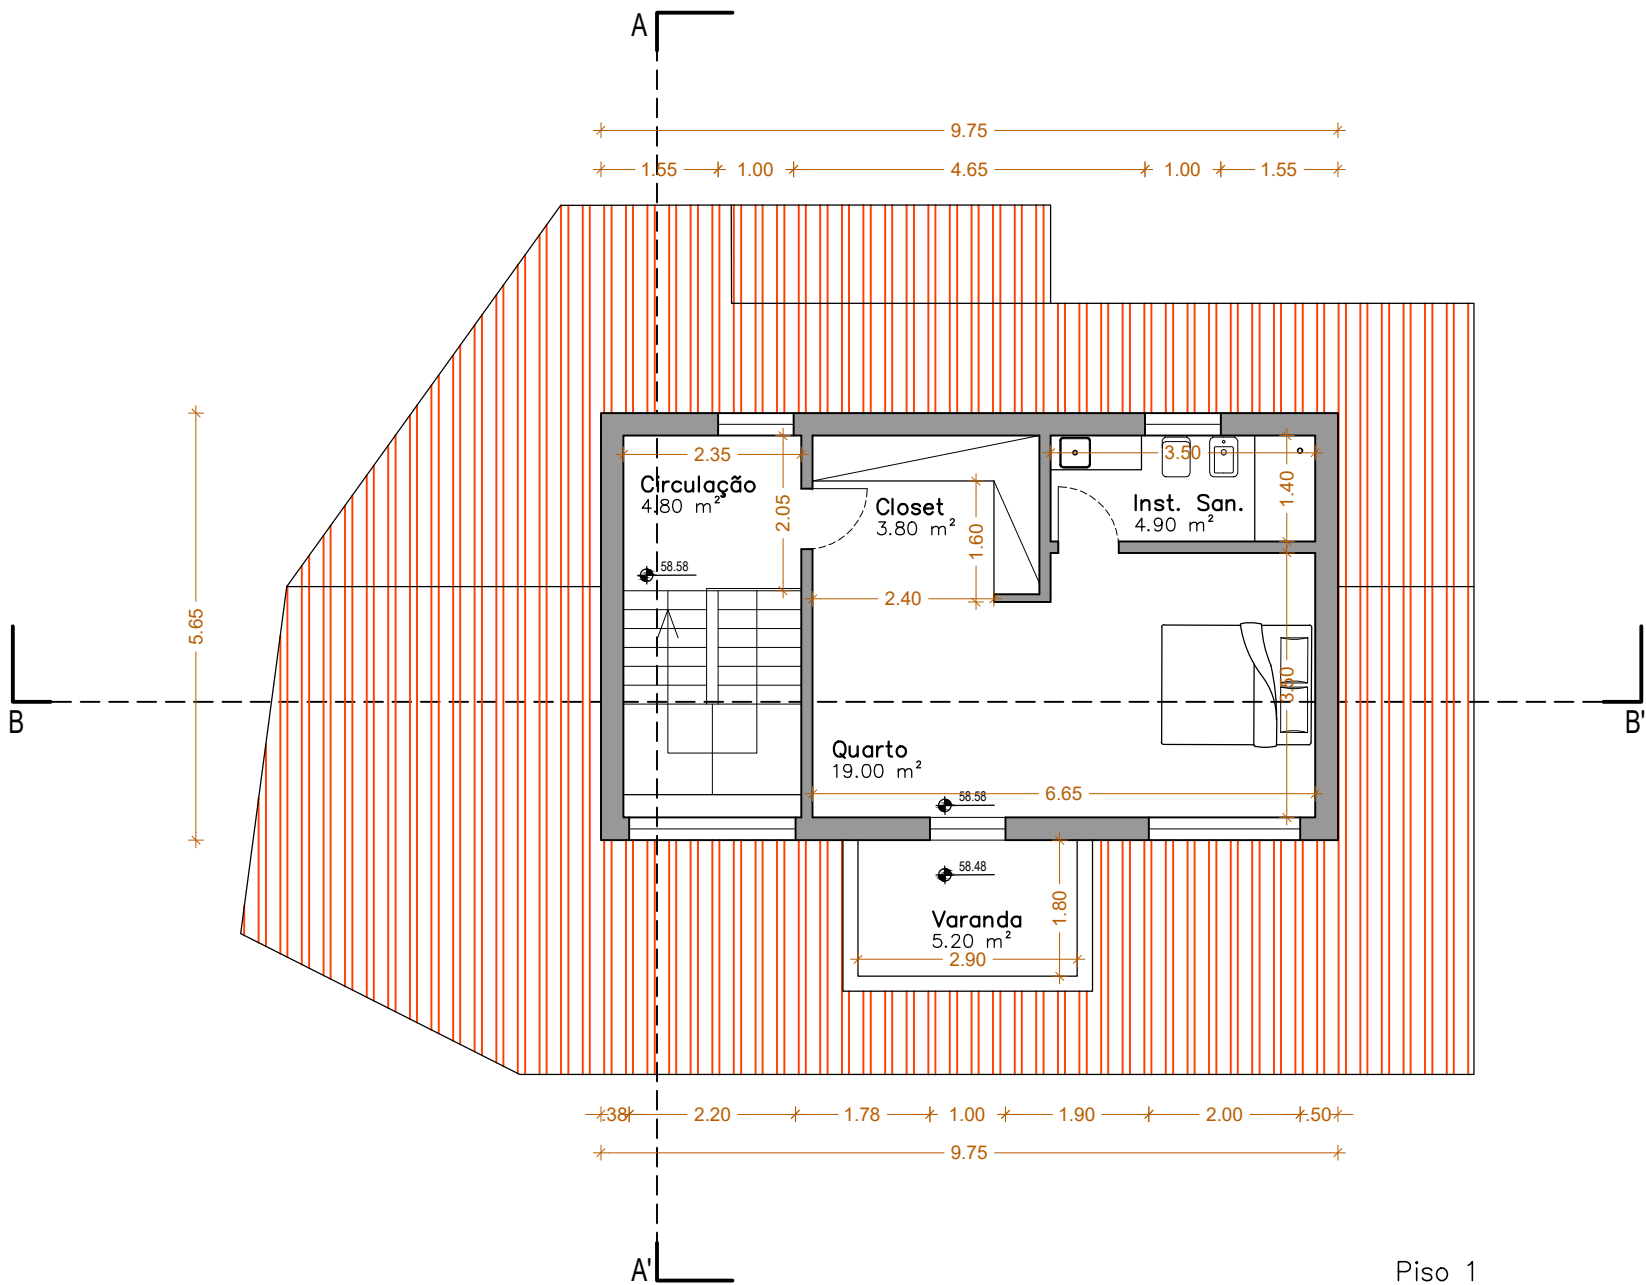

Piso 1