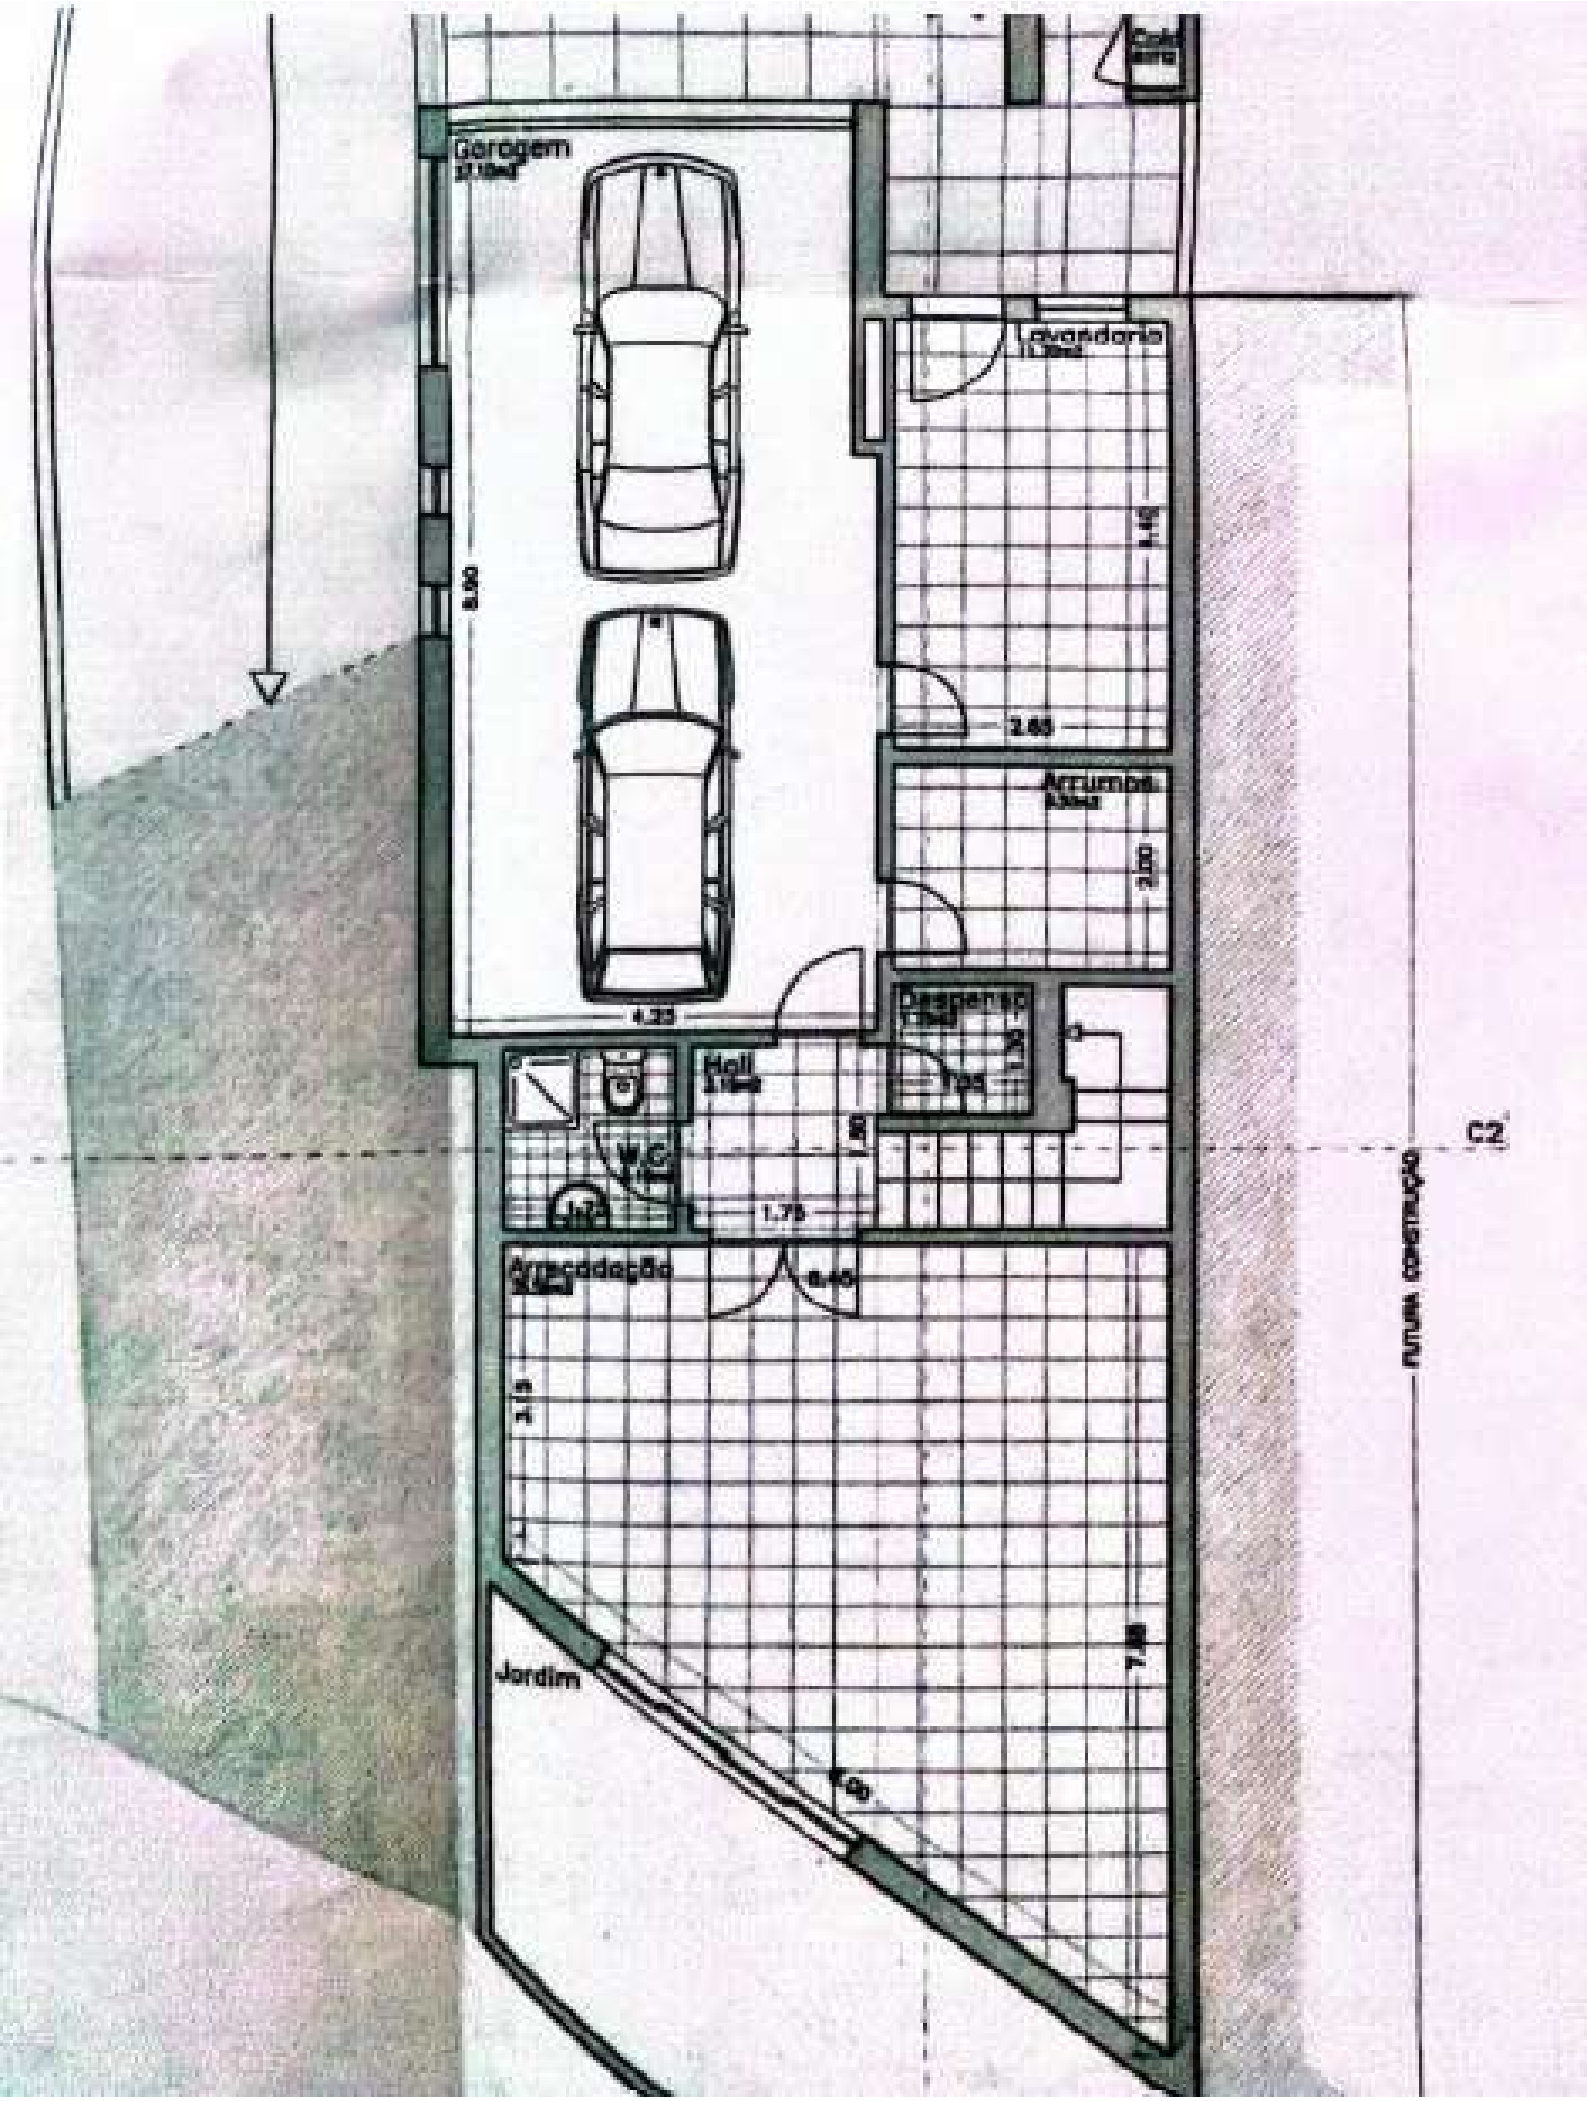

Garagem
Arrumos
Despensa
Hall
WC
Arrecadação
Jardim
C2
futura construção
5.50
4.35
2.65
3.00
1.75
8.40
7.80
4.06