




Câmara Municipal de Sesimbra

Vila da Quinta do Conde

SERVIÇOS TÉCNICOS

Planta de localização - Escala 1/2000

Sesimbra

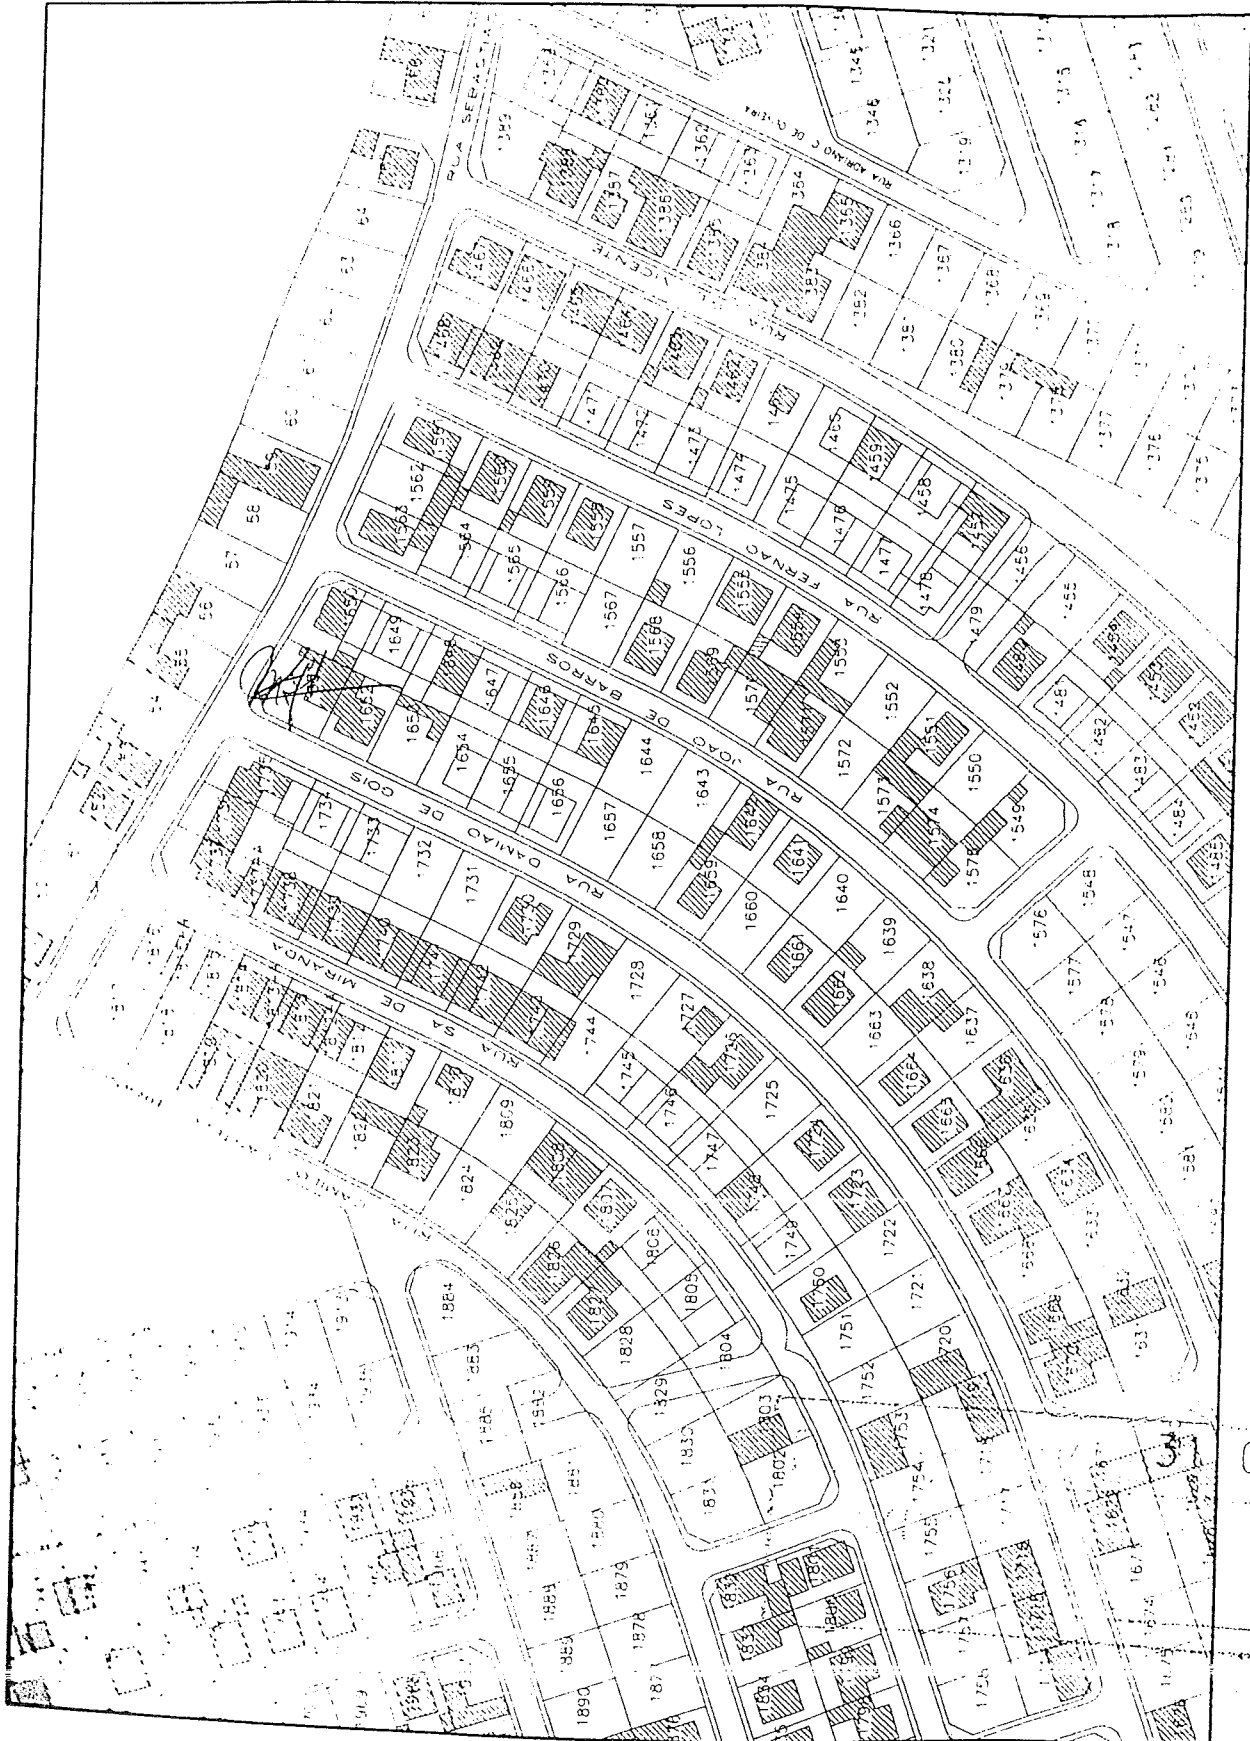

Pago pela guia Nº 003 em: 03/03/05

06

PORTLAND

LOCAL-- Lote 1649A Conde 1

Proc.nº	/	Alvará de Loteamento nº
1		
2		
_____/____/____

O Técnico Responsável,

O Técnico Responsável.

W. H. C. C. C.

132 06

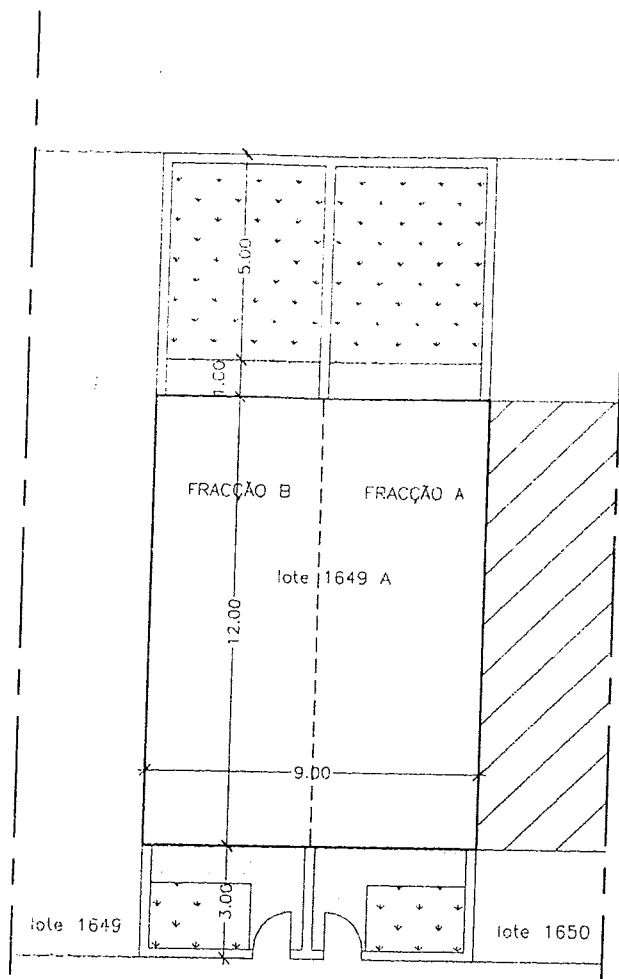

RUA JOÃO DE BARROS

PLANTA




TIPO DE CONSTRUÇÃO		
ÁREAS	DO LOTE	180,00m ²
	DE IMPLANTAÇÃO	100,00m ²
	DE CONSTRUÇÃO	220,00m ²
ÍNDICES	DE IMPLANTAÇÃO	0,57
	DE CONSTRUÇÃO	1,19
CERCEA		0,49m
NÚMERO DE FRACÇÕES		2
TIPOLOGIAS	2-T2	
OBS.		

-  ZONA PERMEAVEL 52,30m²
-  ZONA IMPERMEAVEL 21,40m²
-  CONSTRUÇÕES CONFINANTES

32 00

TEC. INSCR. N°	PEÇA ORÇAMENTAL		3
	IMPLANTAÇÃO		
REQUERENTE	AUGUSTO ANTÔNIO PINELA		
LOCAL DA OBRA	MORADIA EM BANDA - Lote 1649A Conde 1	Escala: 1/200	
TIPO E FASE DO PROJETO	ARQUITECTURA-LICENCIAMENTO	Fevereiro - 2005	

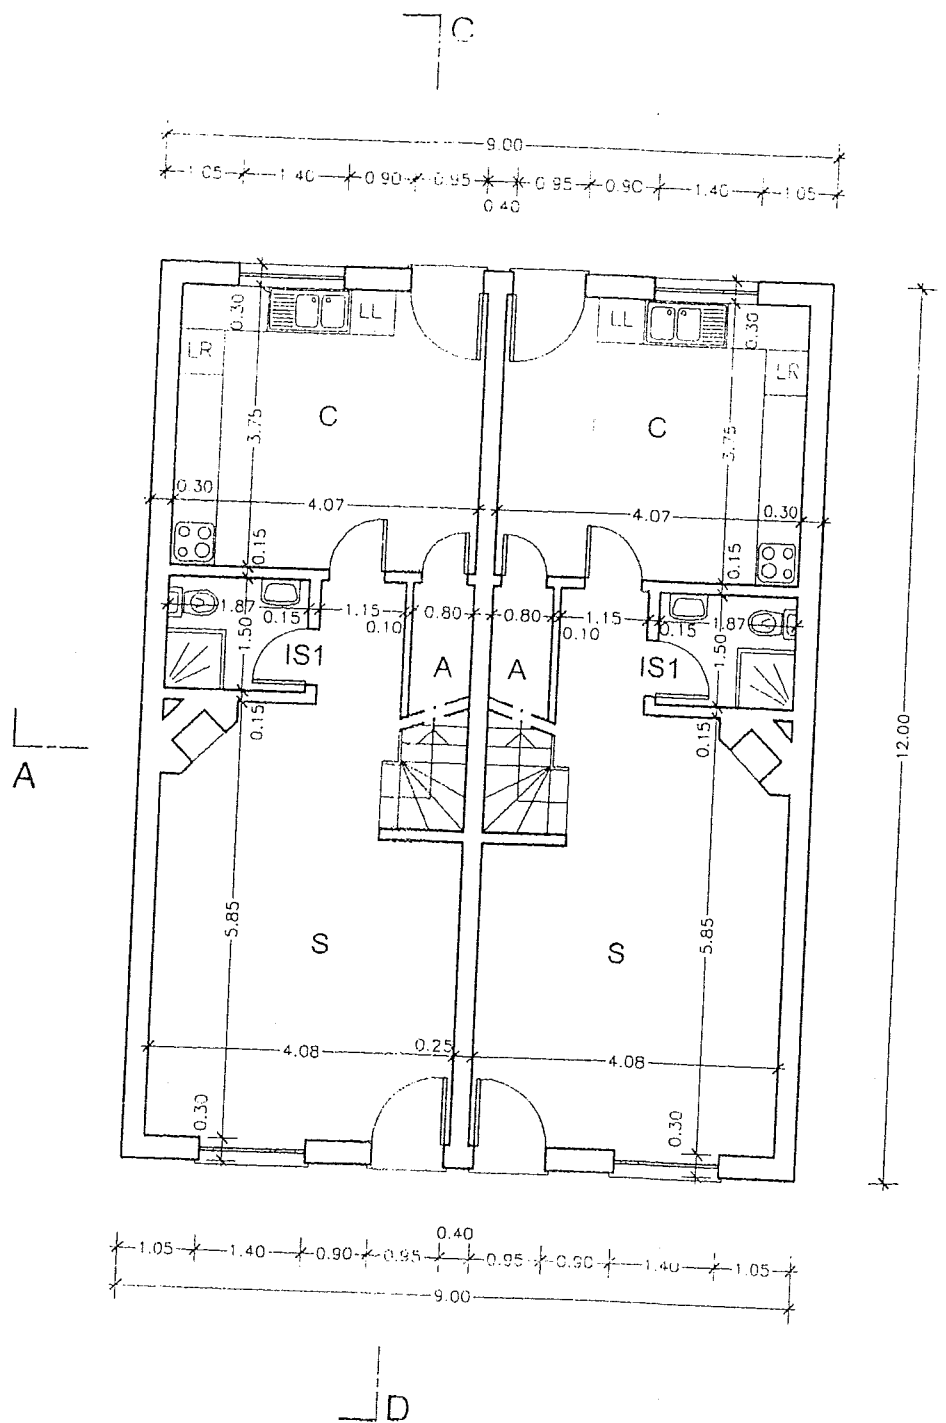

PLANTA DO R/C



LEGENDA

Fracção A	S	SALA	20.00m2
	C	COZINHA	16.65m2
	IS1	INST.SANITÁRIA	2.88m2
	A	ARRUMOS	1.00m2


Fracção B	S	SALA	20.00m2
	C	COZINHA	16.65m2
	IS1	INST.SANITÁRIA	2.88m2
	A	ARRUMOS	1.00m2

OBS.




32-06

REC. INSCR. N.º 	PEÇA DESENHADA PLANTA	DESENHO N.º 4
REQUERENTE AUGUSTO ANTÓNIO PINELA		
LOCAL DA OBRA MORADIA EM BANDA - Lote 1649A Conde 1	Escala: 1/100	
TIPO E FASE DO PROJECTO: ARQUITECTURA LICENCIAMENTO		

C

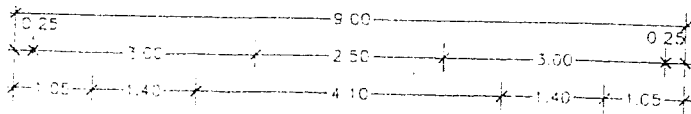

A

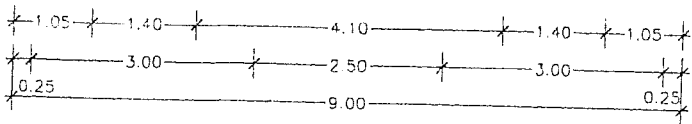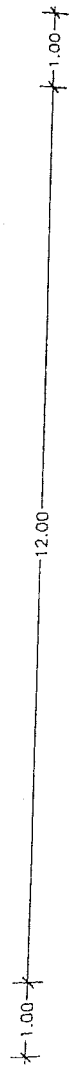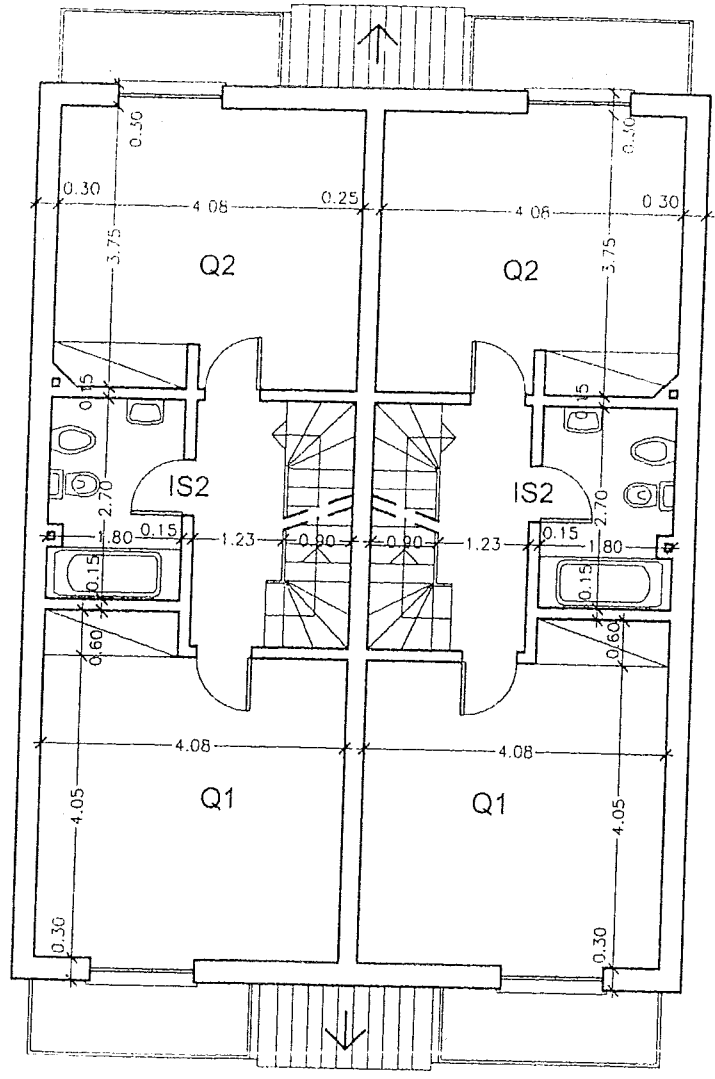


D

PLANTA DO 1ºANDAR




LEGENDA			
Fracção A	A	ARRUMOS	5.00m2
Fracção B	A	ARRUMOS	5.00m2
OBS.			



32 06

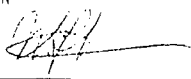TEC. INSCR. N.º 	FOLHA DESENHADA PLANTA		DESENHO N.º 6
REQUERENTE:	AUGUSTO ANTÓNIO PINELA		
LOCAL DA OBRA	MORADIA EM BANDA - Lote 1649A Conde 1		Escala: 1/100
TIPO E FASE DO PROJECTO:	ARQUITECTURA-LICENCIAMENTO		Fevereiro 2005

C

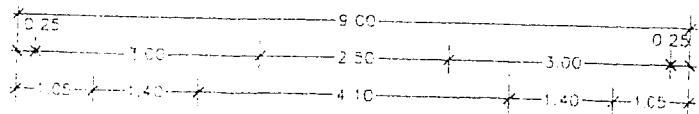

A

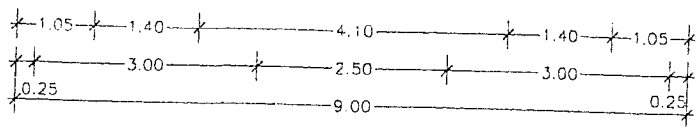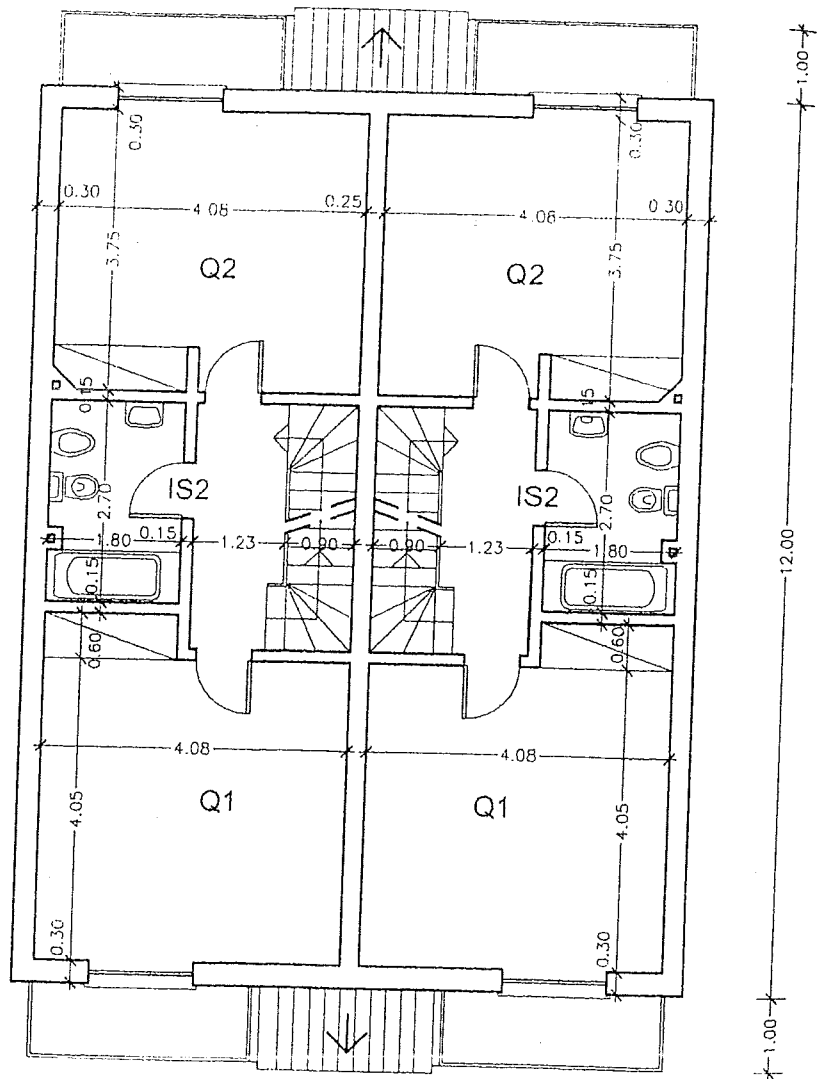

D


PLANTA DO 1º ANDAR




LEGENDA			
Fracção A	Q1	QUARTO	17.40m2
	Q2	QUARTO	15.00m2
	IS2	INST.SANITARIA	4.86m2
Fracção B	Q1	QUARTO	17.40m2
	Q2	QUARTO	15.00m2
	IS2	INST.SANITARIA	4.86m2
OBS.			

B

32 06

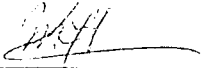TEC. INSCR. N.º 	PEÇA DESENHADA PLANTA	DESENHO N.º 5
REQUERENTE: AUGUSTO ANTÓNIO PINELA		
LOCAL DA OBRA MORADIA EM BANDA - Lote 1649A Conde 1	Escala: 1/100	
TIPO E FASE DO PROJECTO: ARQUITECTURA-LICENCIAMENTO	Fevereiro 2005	

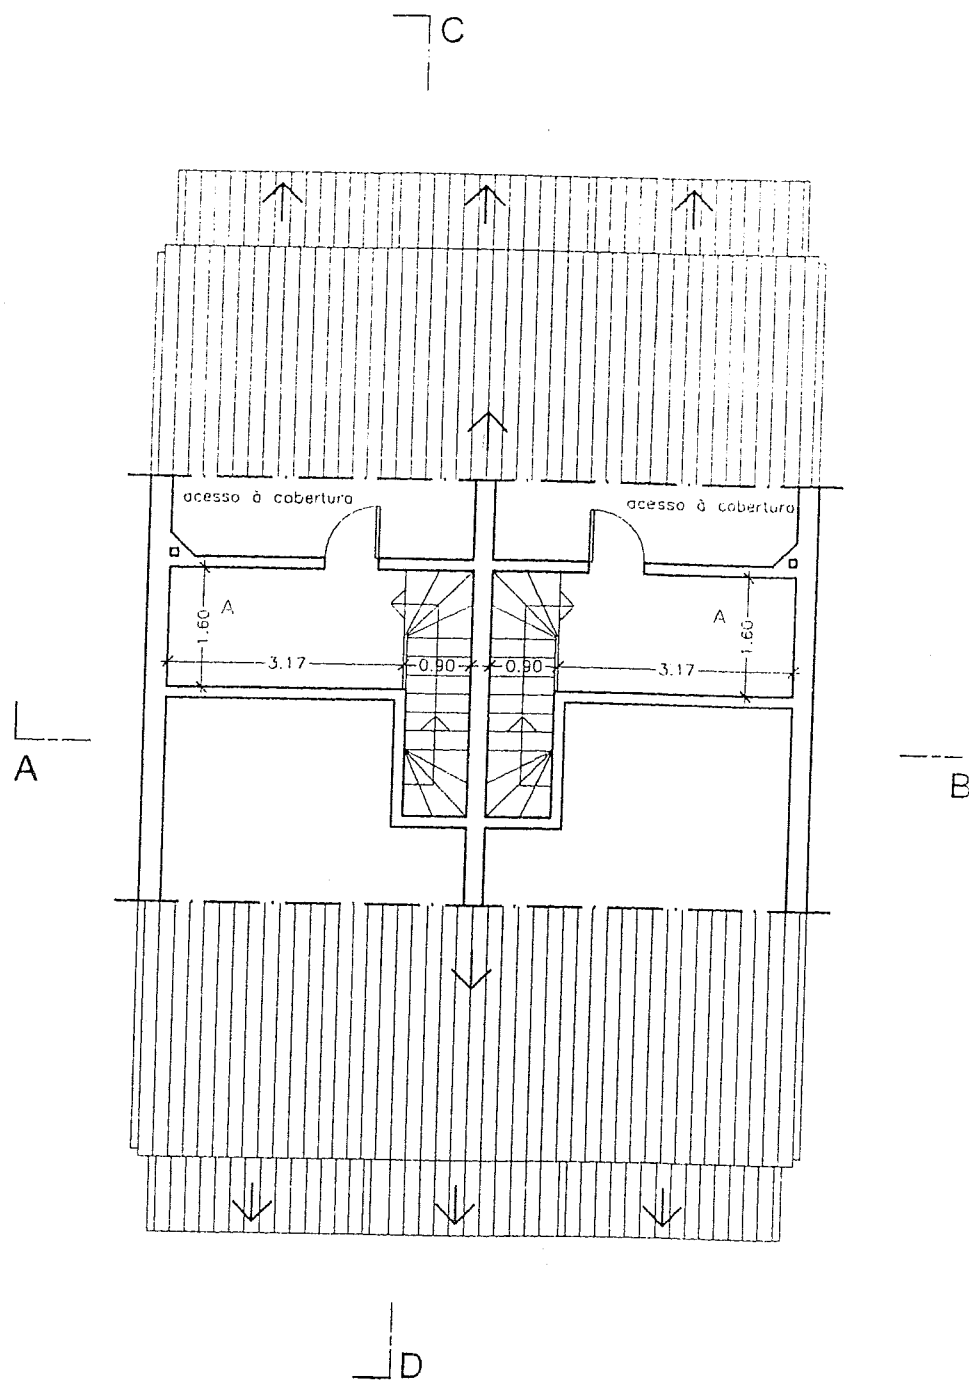

PLANTA DO SÓTÃO