


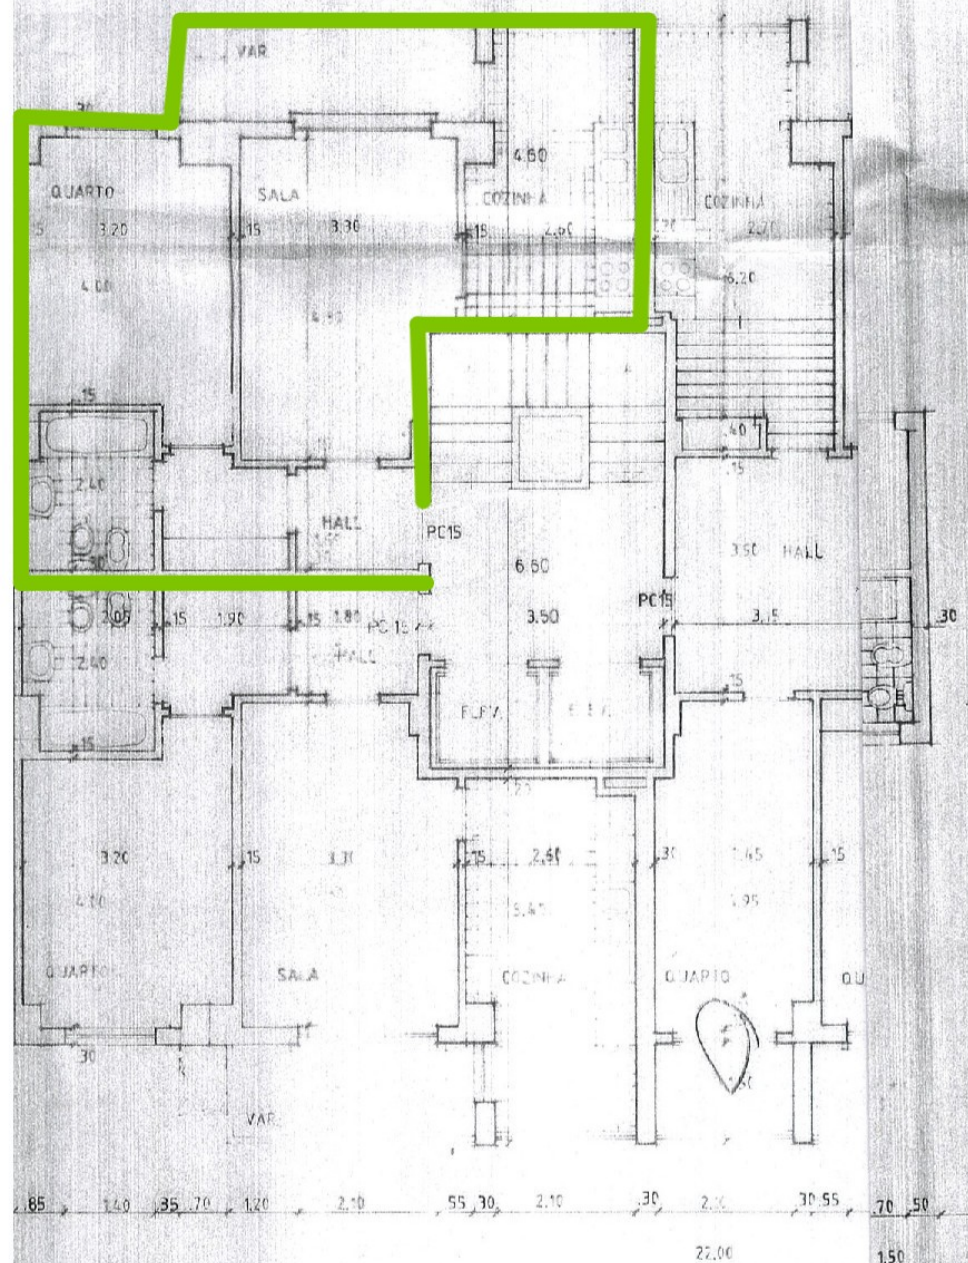

PLANTA DO 3º PISO

ANTÓNIO J. CRISTO

ATELIER DE ARQUITECTURA

cliente:

Exma. Sr. ANTÓNIO DUARTE DE OLIVEIRA

localidade:

SOLUM

descrição:

PLANTA DO 3º PISO

escala:

1/100

LOTEAMENTO DA BARROCA DO PINHEIRO

RUA DE CONDEIXINHA Nº31 - 1º

TEL: 942896

CONDEIXA-A-NOVA