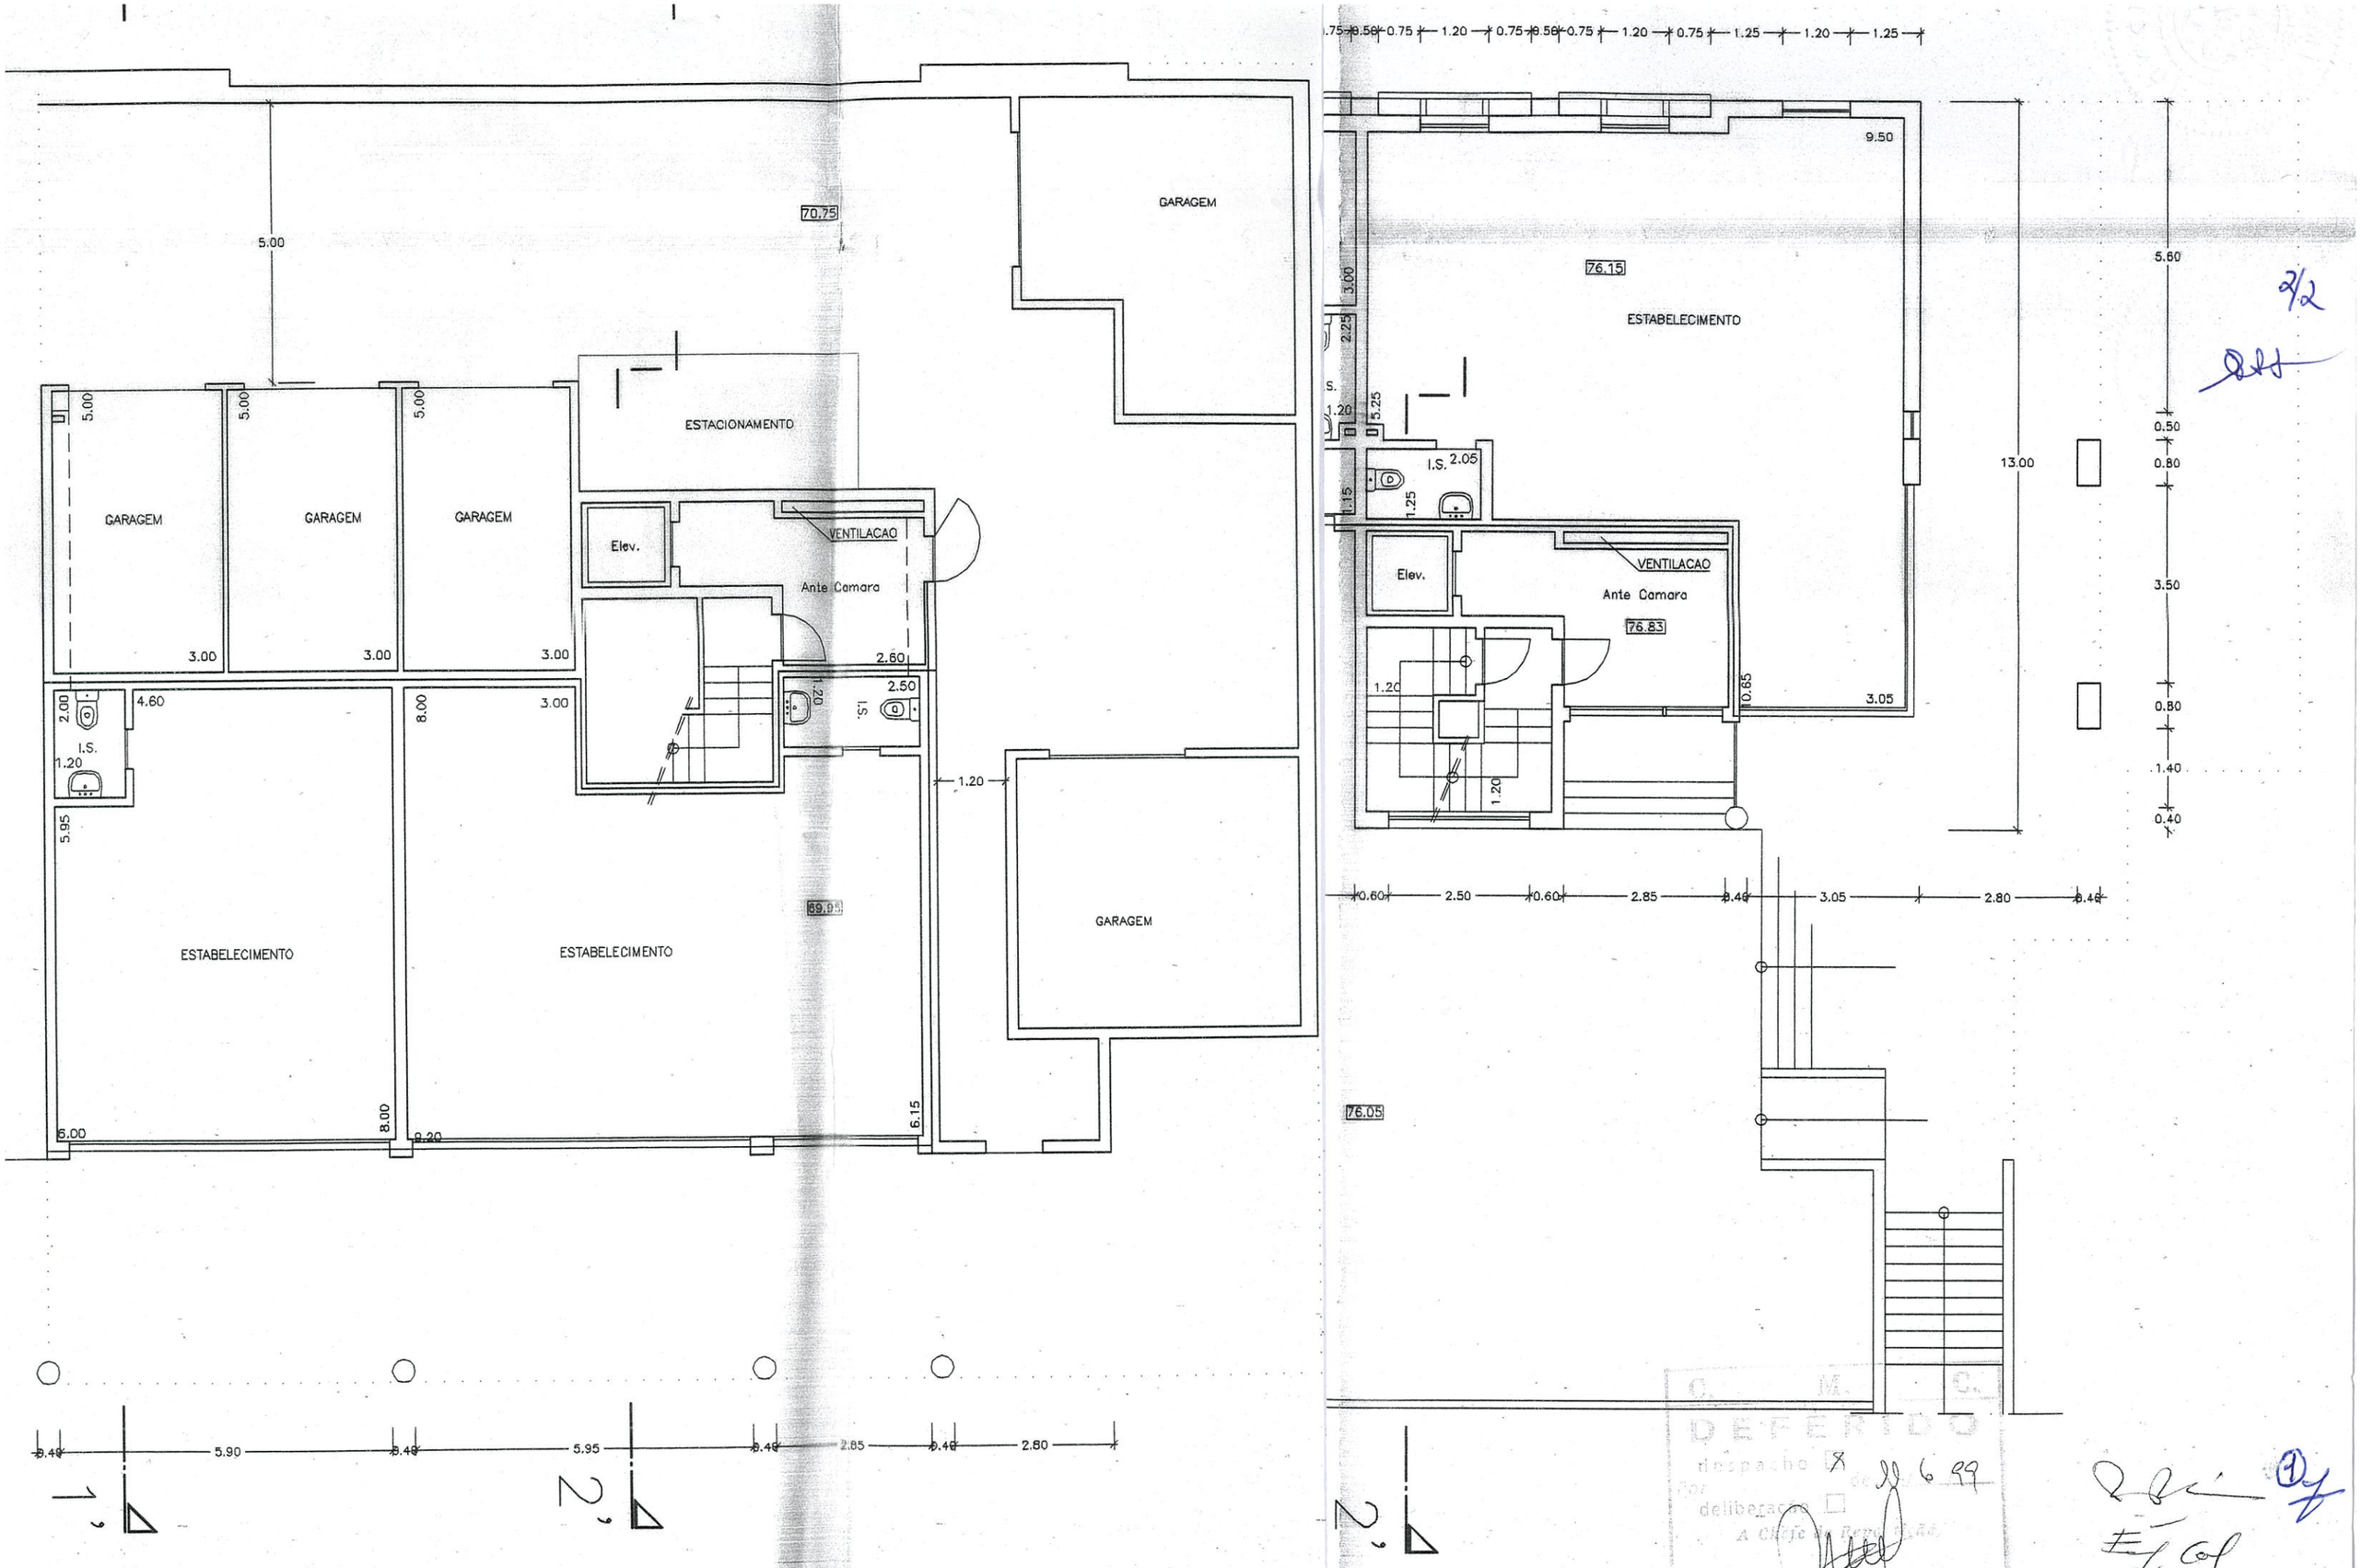

PLANTA DO PISO -2

2/2

DEFERIDO despacho de 6.99 por deliberação

ALTERADO EM	VARANDAS DA QUINTA DA LOMBA	telas Finais