


NOTAS

- Todos os trabalhos devem ser executados em conformidade com os requisitos da autoridade local, regulamentos de construção relevantes e boas práticas de construção.
- Este desenho não deve ser medido. Devem ser usadas apenas as dimensões e níveis indicados no desenho.
- Todos os detalhes, níveis, dimensões e quantidades devem ser verificadas no local antes do início dos trabalhos de construção. Quaisquer discrepâncias devem ser reportadas à SFRG imediatamente.
- Todos os materiais e produtos especificados neste desenho, seja por nome de marca ou descrição genérica, devem ser construídos estritamente de acordo com as recomendações e especificações do fabricante. A SFRG não assume nenhuma responsabilidade se o construtor e/ou o dono de obra se desviar desta instrução.
- Todas as representações neste desenho são propriedade da SFRG e protegidas por direitos de autor, portanto, não podem ser reproduzidas.

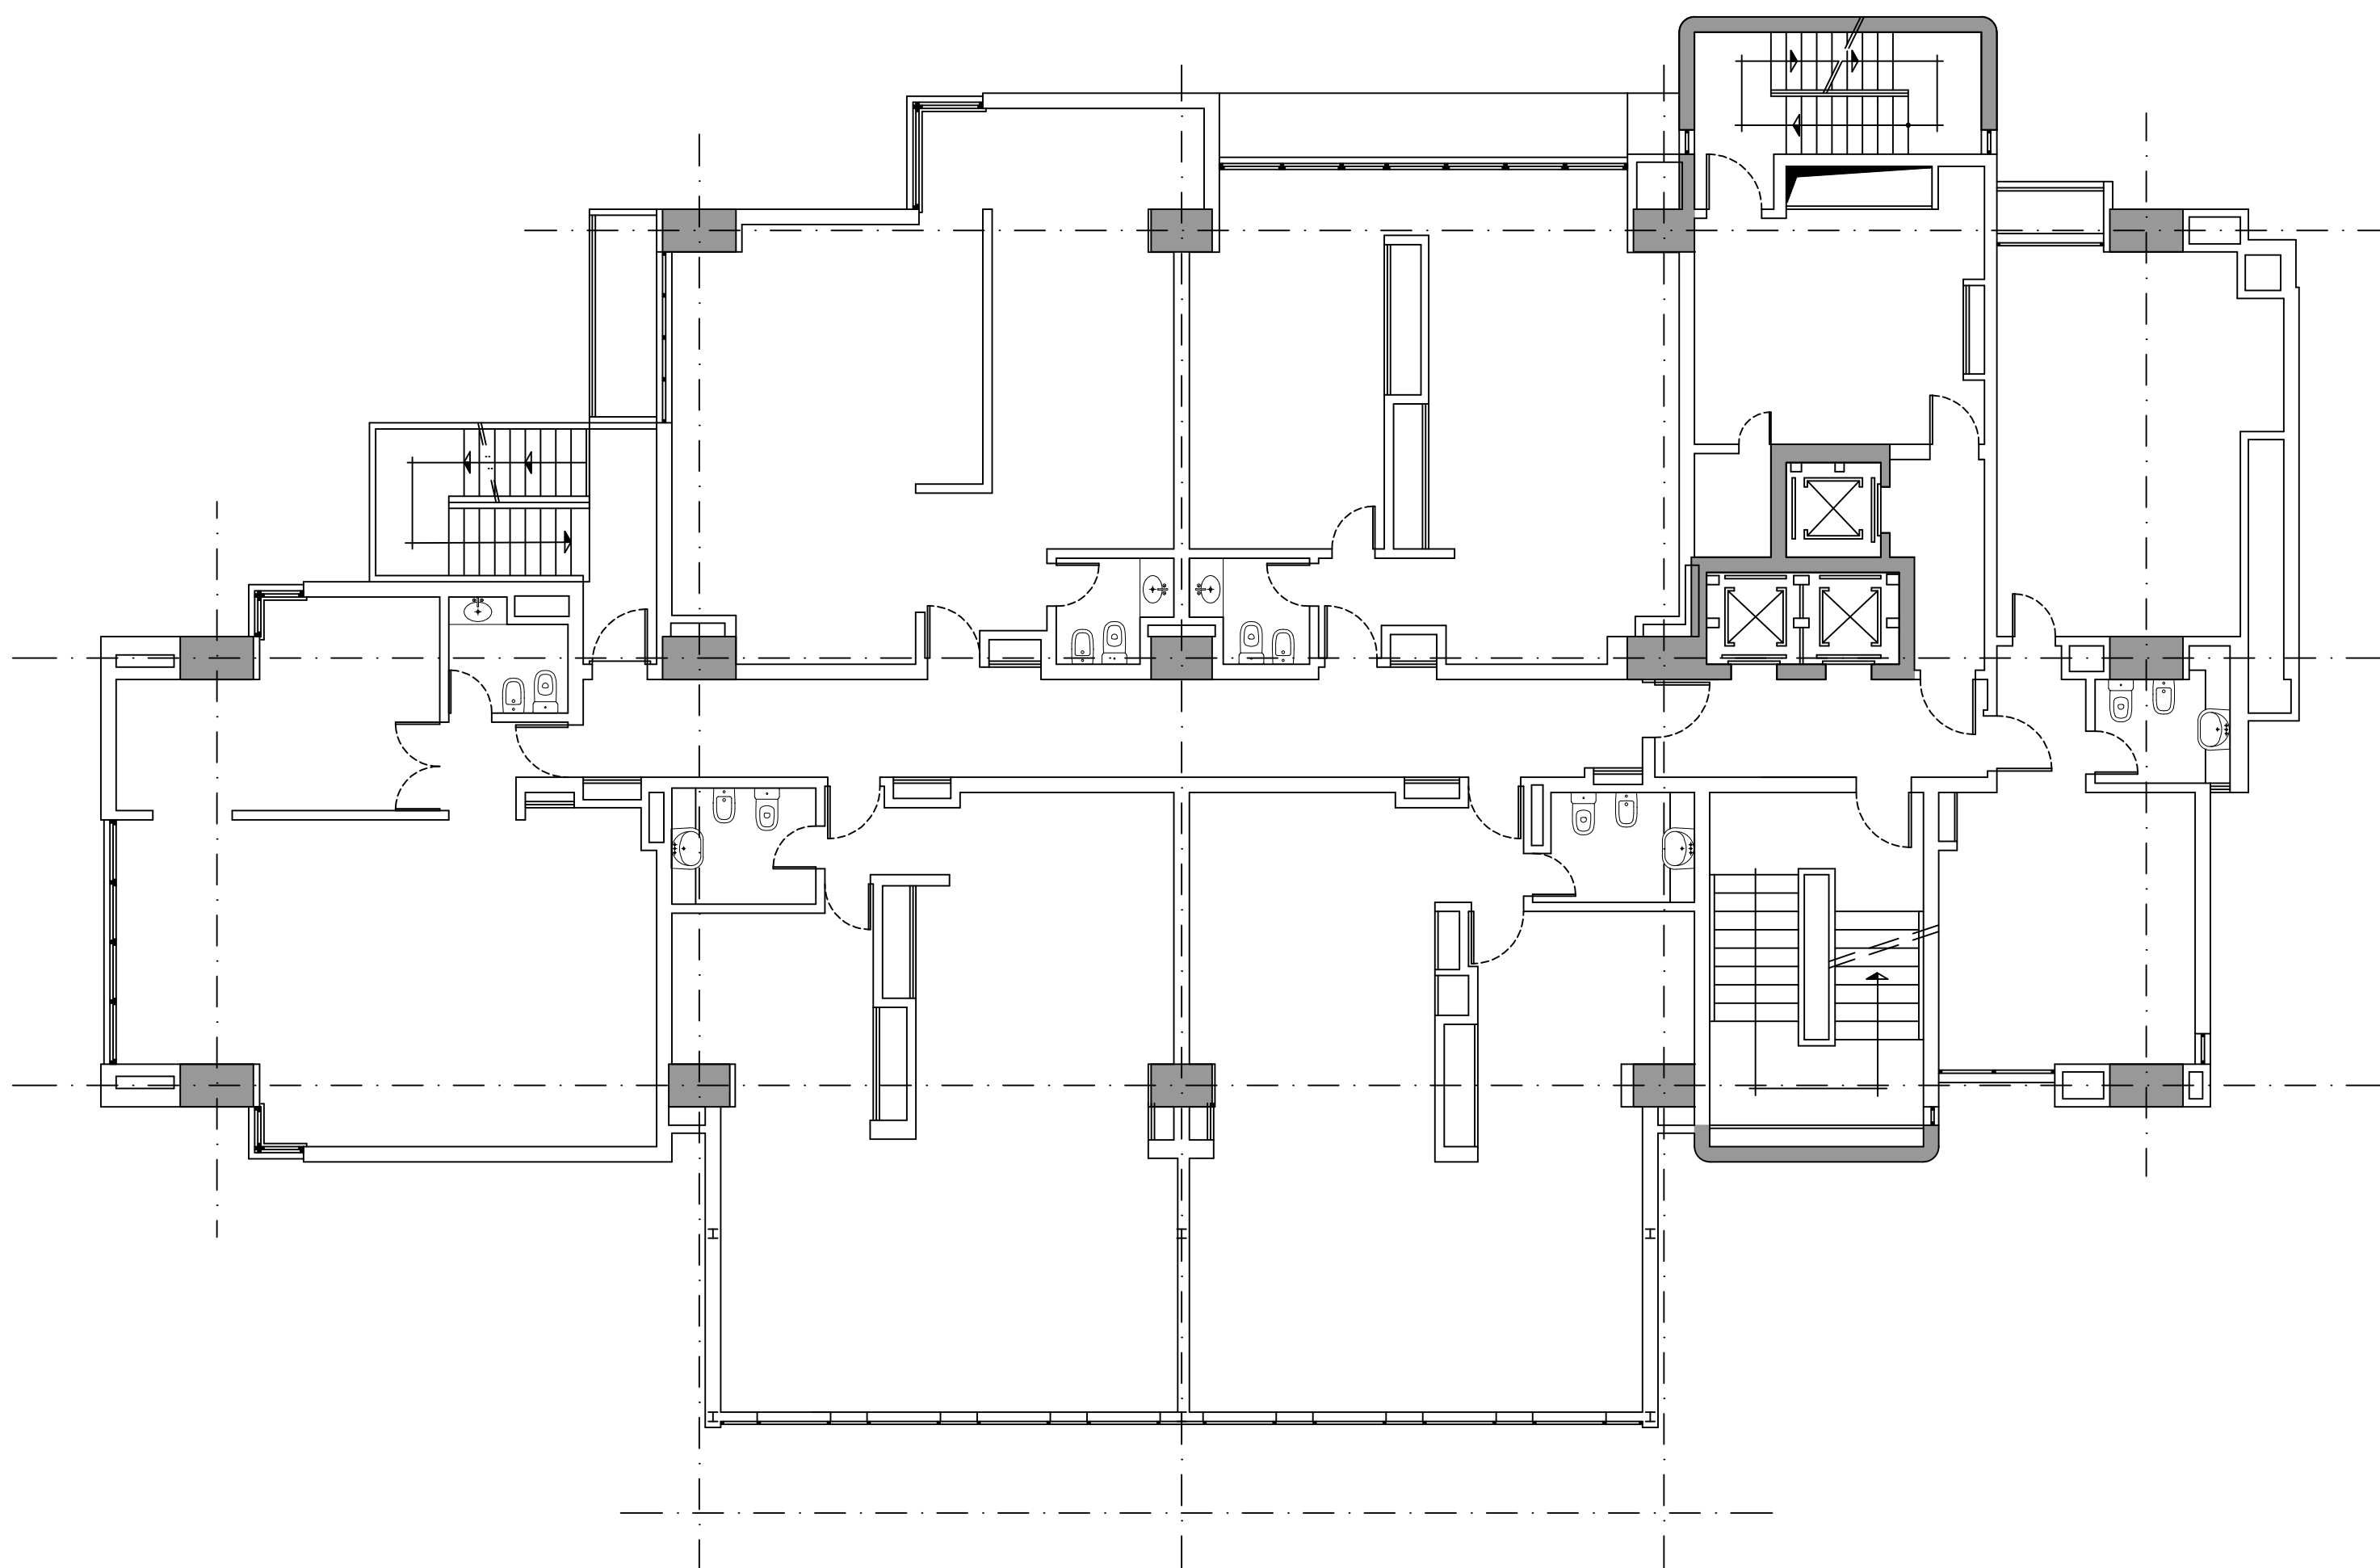

Existente | Planta Piso 6 - escala 1:100

REV	REVISÃO	DATA
-----	---------	------

ESTE DESENHO É A PROPRIEDADE DA SFRG ARCHITECTS E NÃO DEVERÁ SER COPIADO OU REPRODUZIDO TOTAL OU PARCIALMENTE SEM O CONSENTIMENTO ESCRITO DA SFRG ARCHITECTS.

LOCAL



Rua Santa Teresa do Menino
Jesus, nº 6, Miraflores

CLIENTE

FLITPTREL

ARQUITETURA

SFRG ARCHITECTS

SFRG
ARCHITECTS

INFORMAÇÕES DA FOLHA

Área	ARQUITETURA
Fase	P. INFORMAÇÃO PRÉVIA
Primeira data de emissão	24.05.2024
Escala	1:100
Formato	A2

TÍTULO DA FOLHA

MOC-A10-003
Existente | Planta Piso 6

PROJETO	FASE	Nº FOLHA
MOC	PIP	03
DATA	REVISÃO	
24.05.2024	—	

ESTE DESENHO NÃO DEVE SER USADO PARA A CONSTRUÇÃO A NÃO SER QUE SEJA CARIMBADO E ASSINADO COMO APROVADO PARA CONSTRUÇÃO.