

ESTE DESENHO CONSTITUI PROPRIEDADE INTELECTUAL DOS SEUS AUTORES E NÃO PODE SER REPRODUZIDO SEM A SUA PRÉVIA AUTORIZAÇÃO, DE ACORDO COM A LEGISLAÇÃO EM VIGOR.

CLIENTE
ANIBAL PELÁGIO OLIM SÁ

ESTUDO
ESTUDO DE MORADIAS
SÍTIO DA CALÇADA DE SÃO GIL
SANTA CRUZ

CONTEN
PLANTAS AMARELOS/VERMELHOS

ESCALA
1/100


DATA
ABRIL/98

DESENHOU
DINO RODRIGUES

COPIOU
O TÉCNICO

SUBSTITUI
CODIGO 003.87.B97


SUBSTITUIDO POR
FOLHA Nº 11

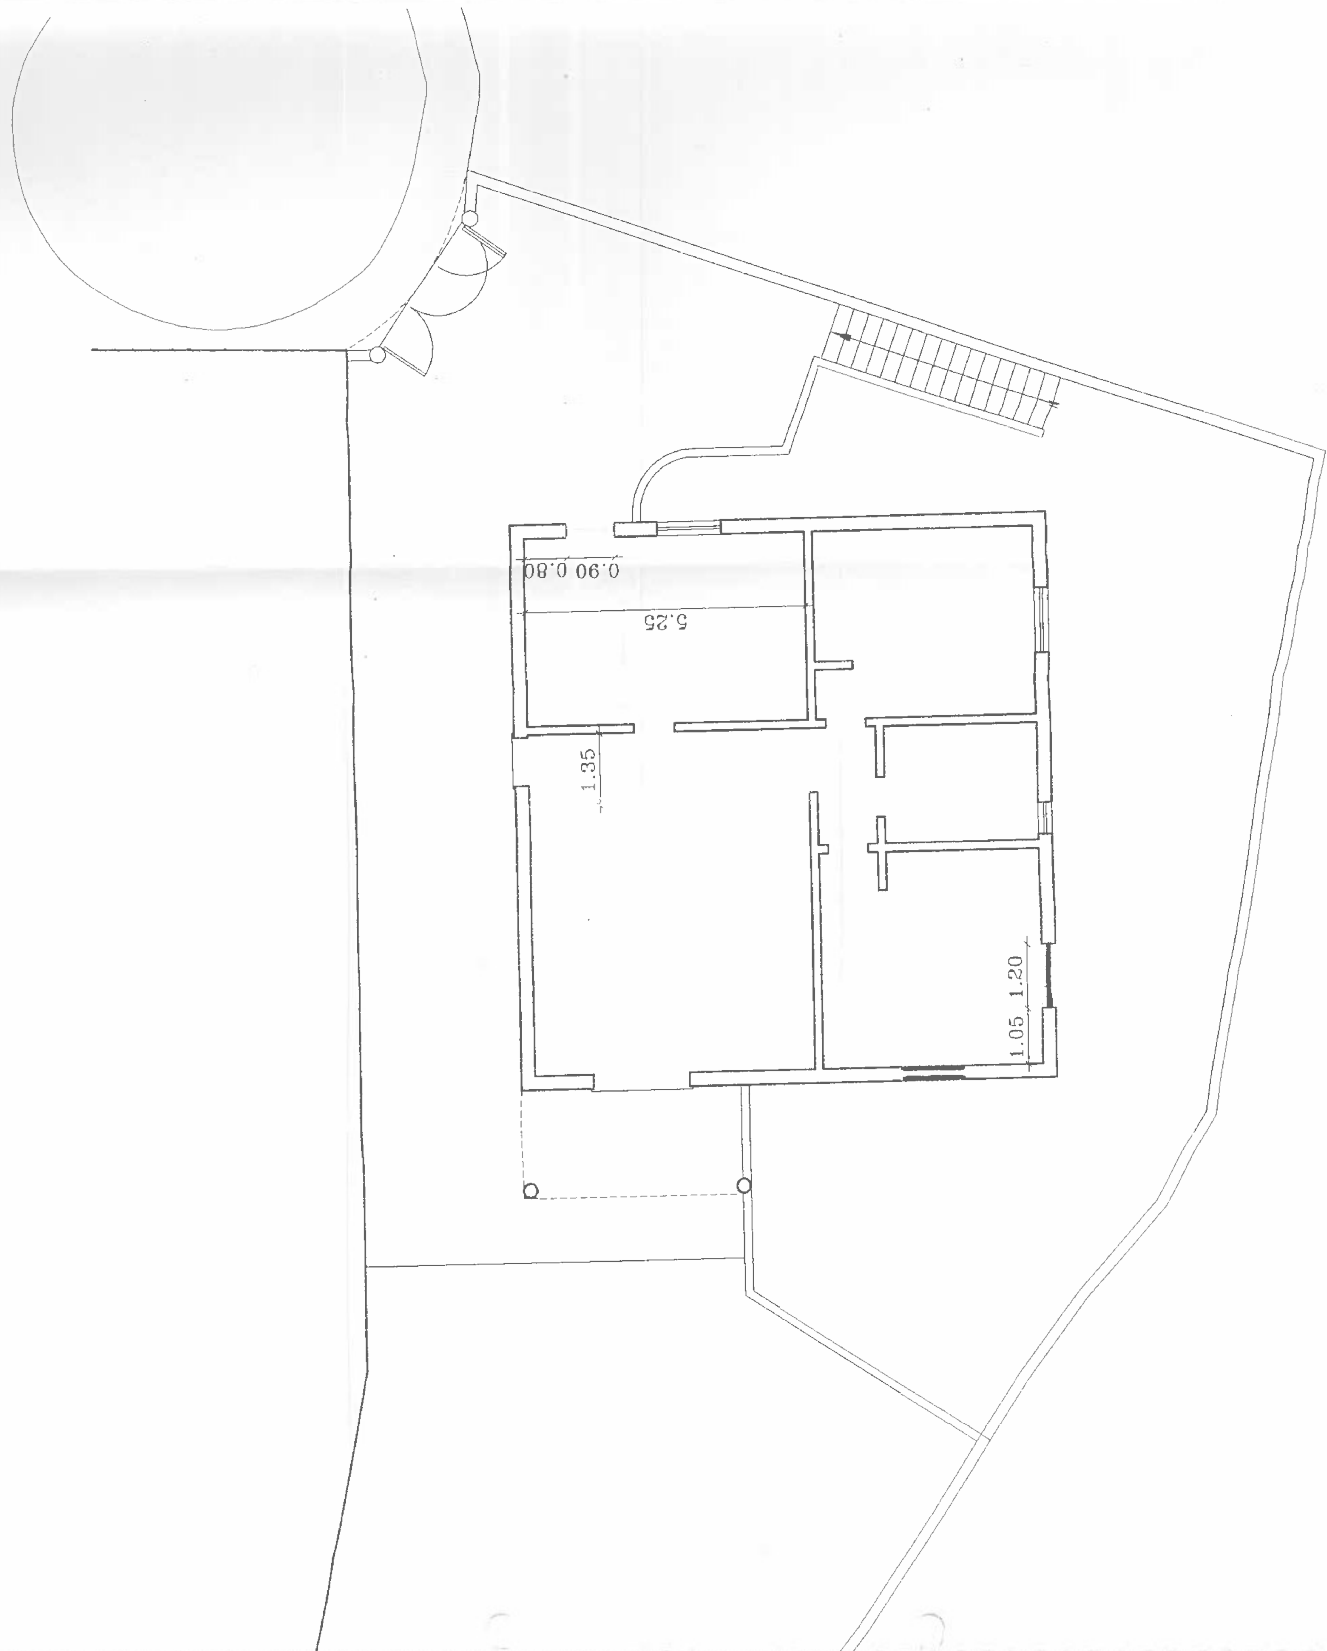

PLANTA DO 1º PISO

ESTE DESENHO CONSTITUI PROPRIEDADE INTELE-
CTUAL DOS SEUS AUTORES E NÃO PODE SER REPRODU-
ZIDO SEM A SUA PRÉVIA AUTORIZAÇÃO, DE ACORDO
COM A LEGISLAÇÃO EM VIGOR.

- 1 SALA COMUM.....33.30m
- 2 COZINHA.....18.35m
- 3 QUARTO DE DORMIR.....16.30m
- 4 QUARTO DE BANHO.....6.30m
- 5 QUARTO DE DORMIR.....14.25m

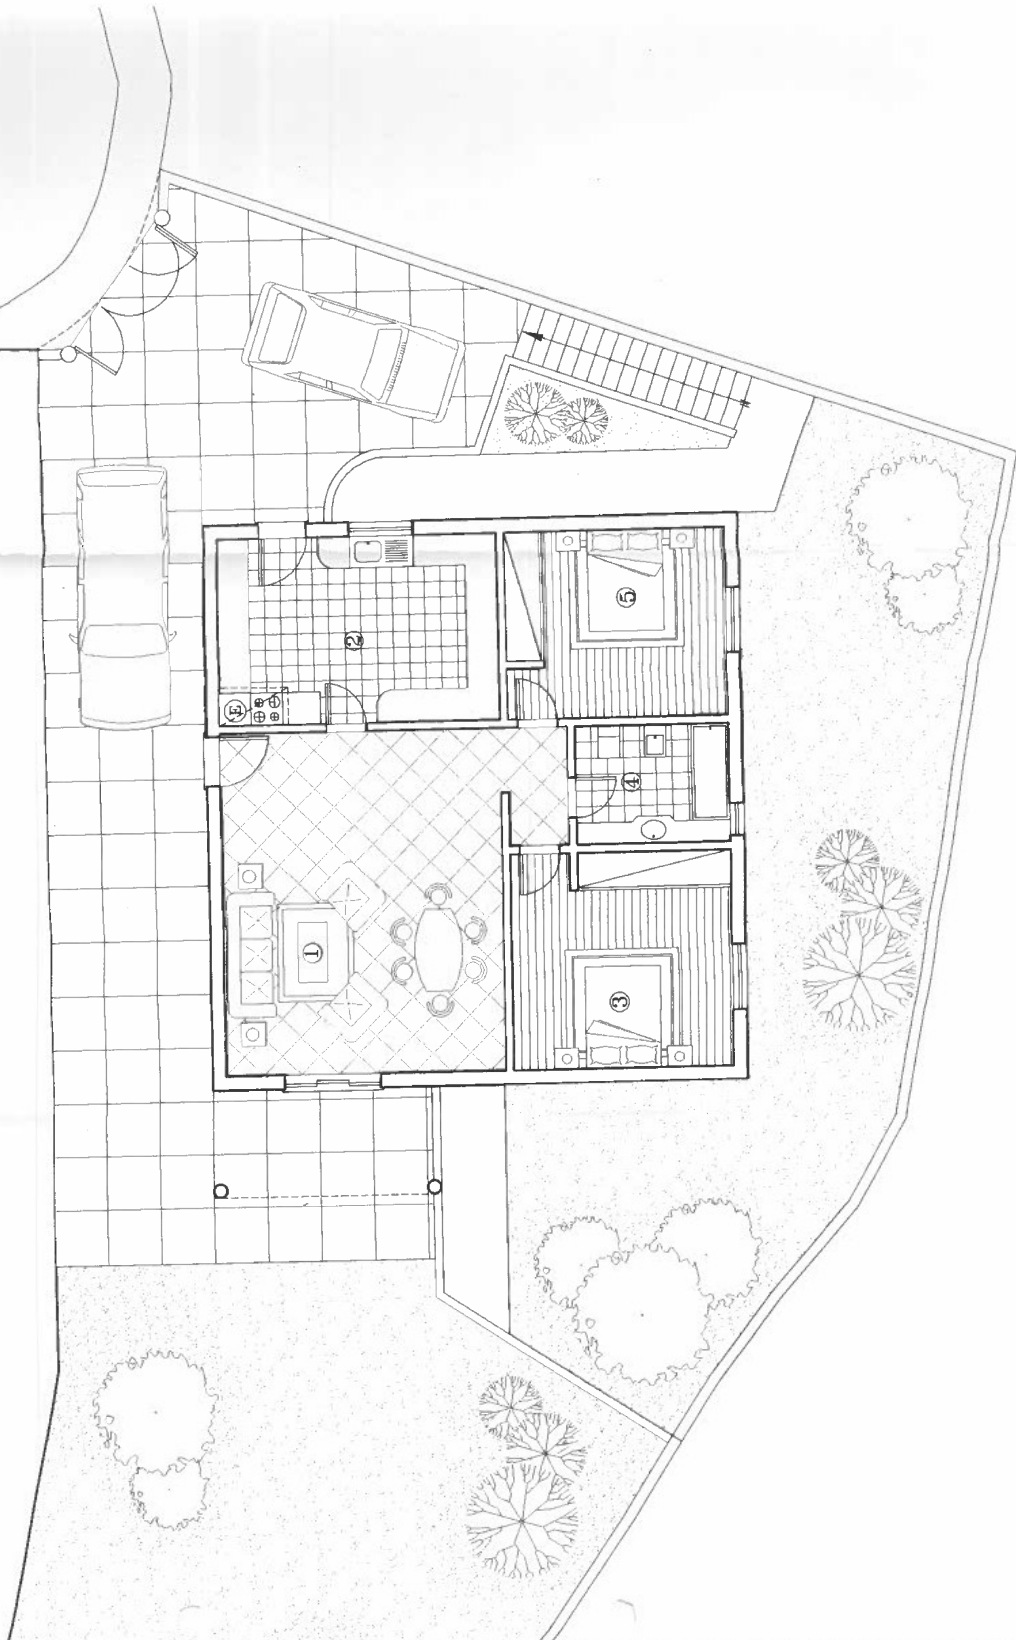

PLANTA DO 1º PISO

CLIENTE	ANIBAL PELÁGIO OLIM SÁ		
ESTUDO	ESTUDO DE MORADIAS SÍTIO DA CALÇADA DE SÃO GIL SANTA CRUZ		
CONTÉM	PLANTAS FINAIS		
ESCALA	1/100	DATA	ABRIL/98
DESENHOU	DINO RODRIGUES		
COPIOU	O TÉCNICO		
SUBSTITUI	FOLHA Nº5		
SUBSTITUIDO POR		CODIGO	003.87.B97
		FOLHA Nº	12