



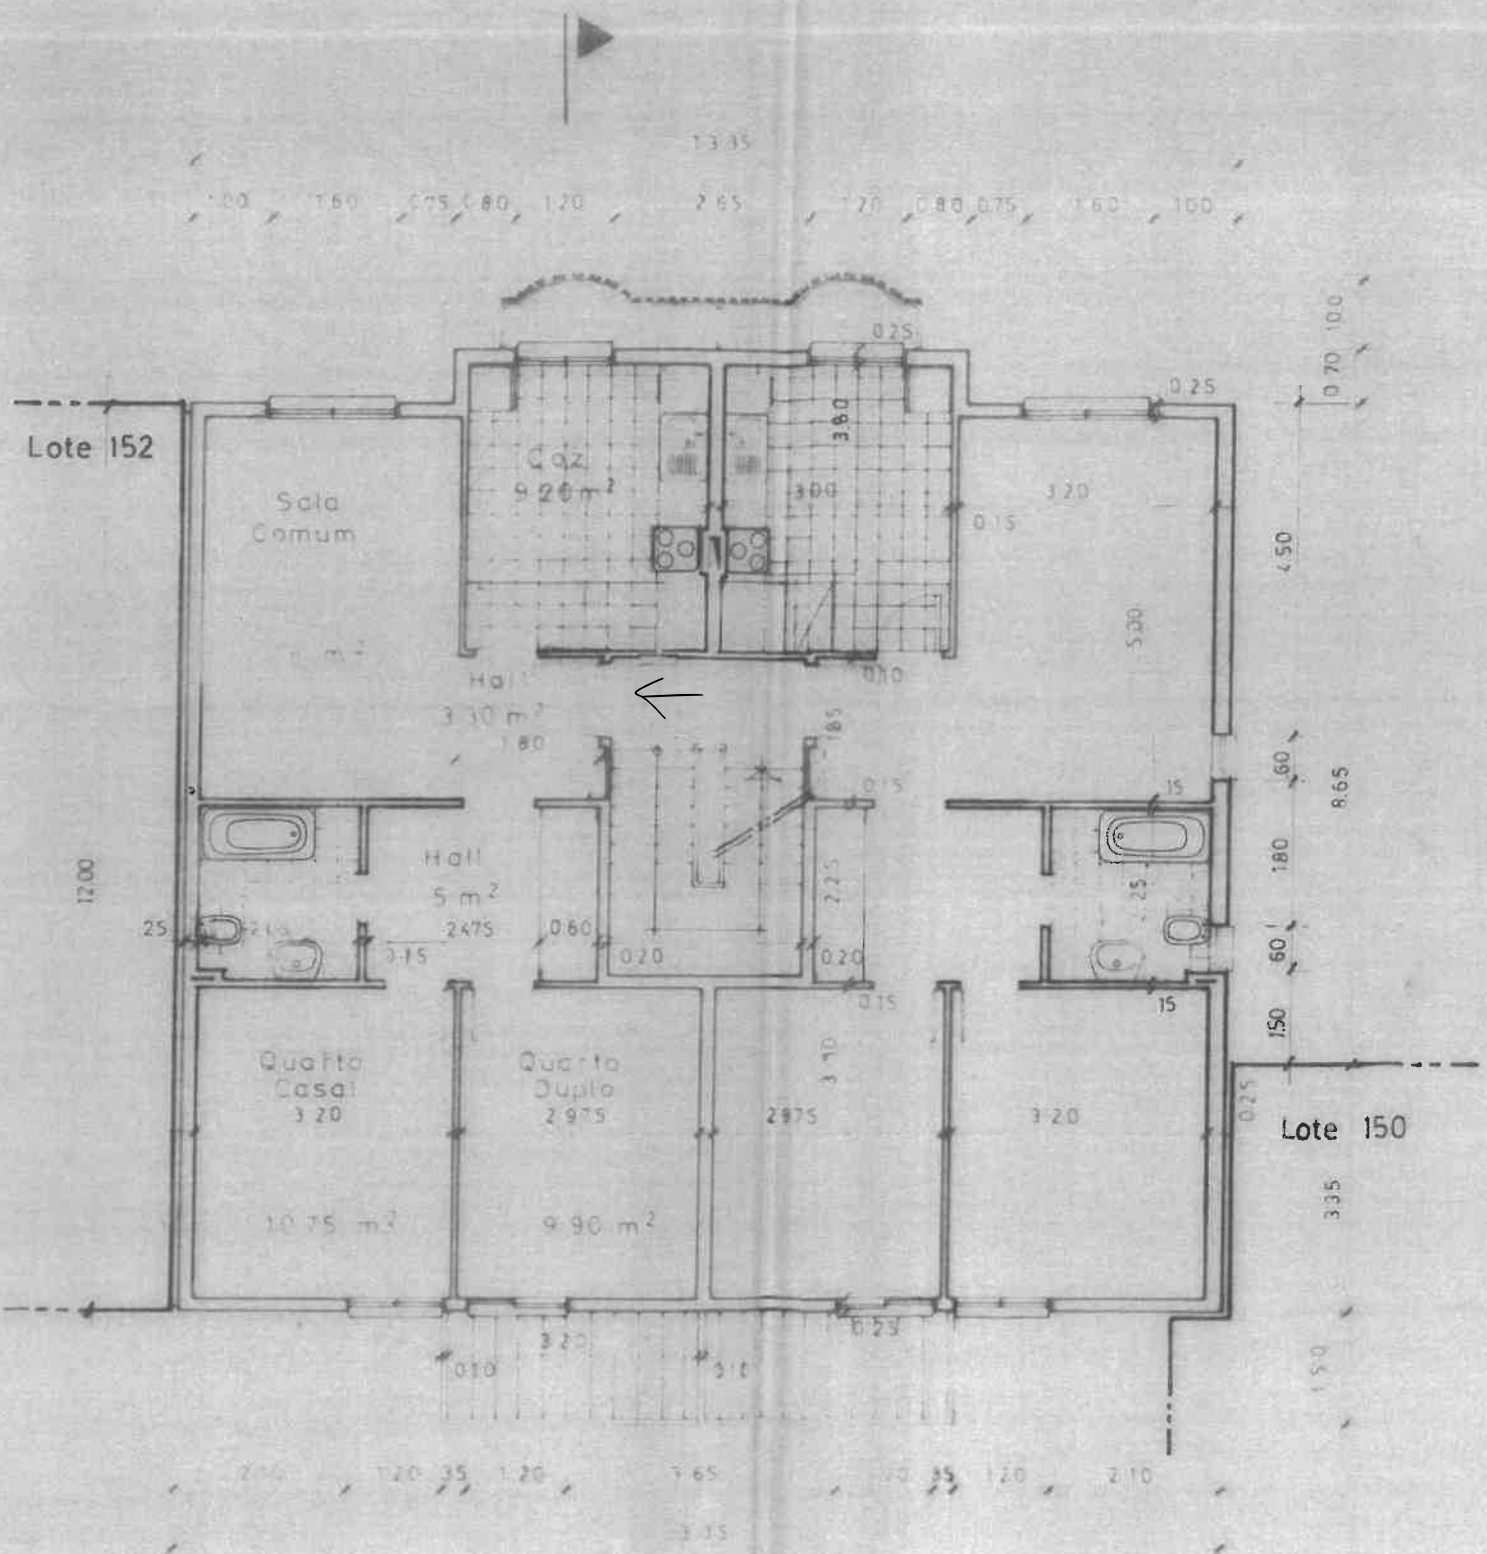

PLANTA DO PISO TIPO

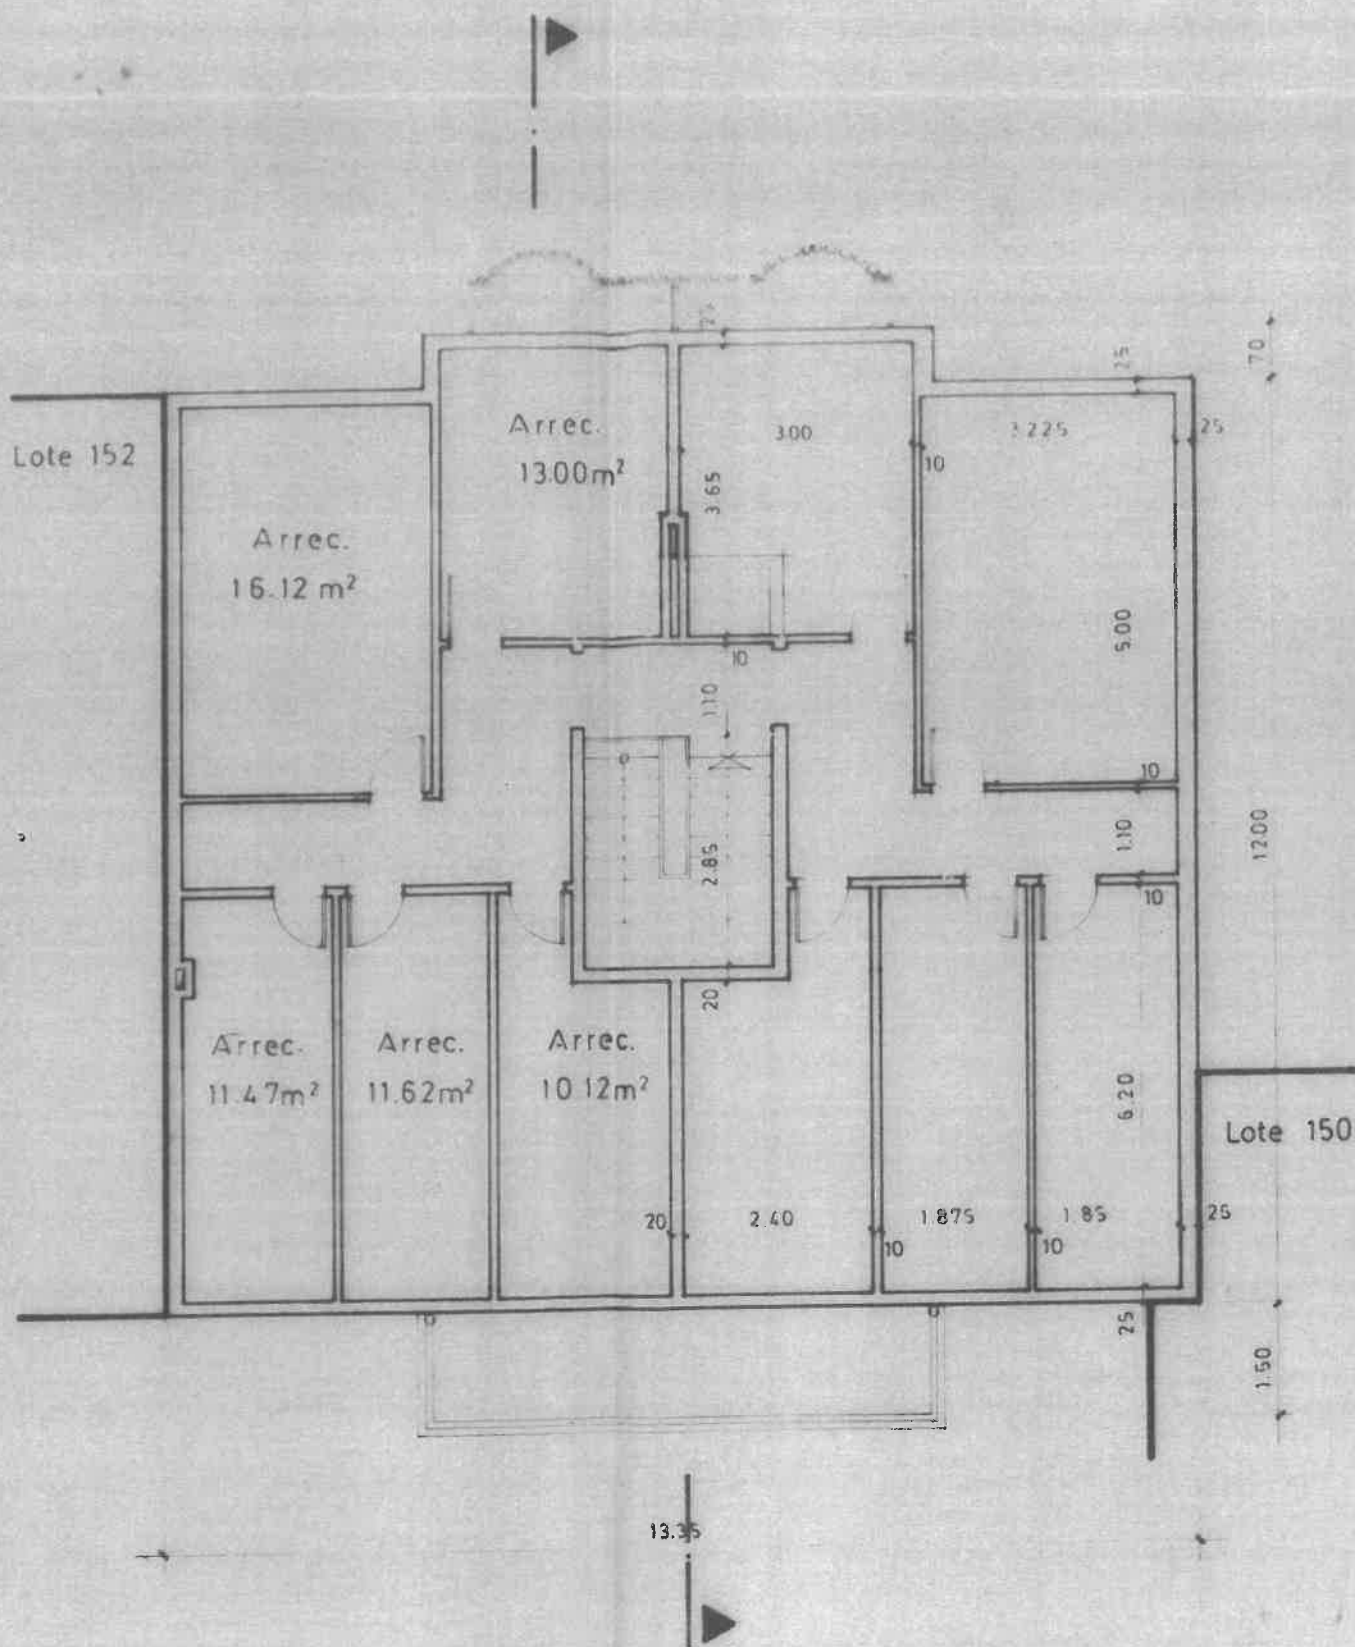

PLANTA DE ARRECADAÇÕES