


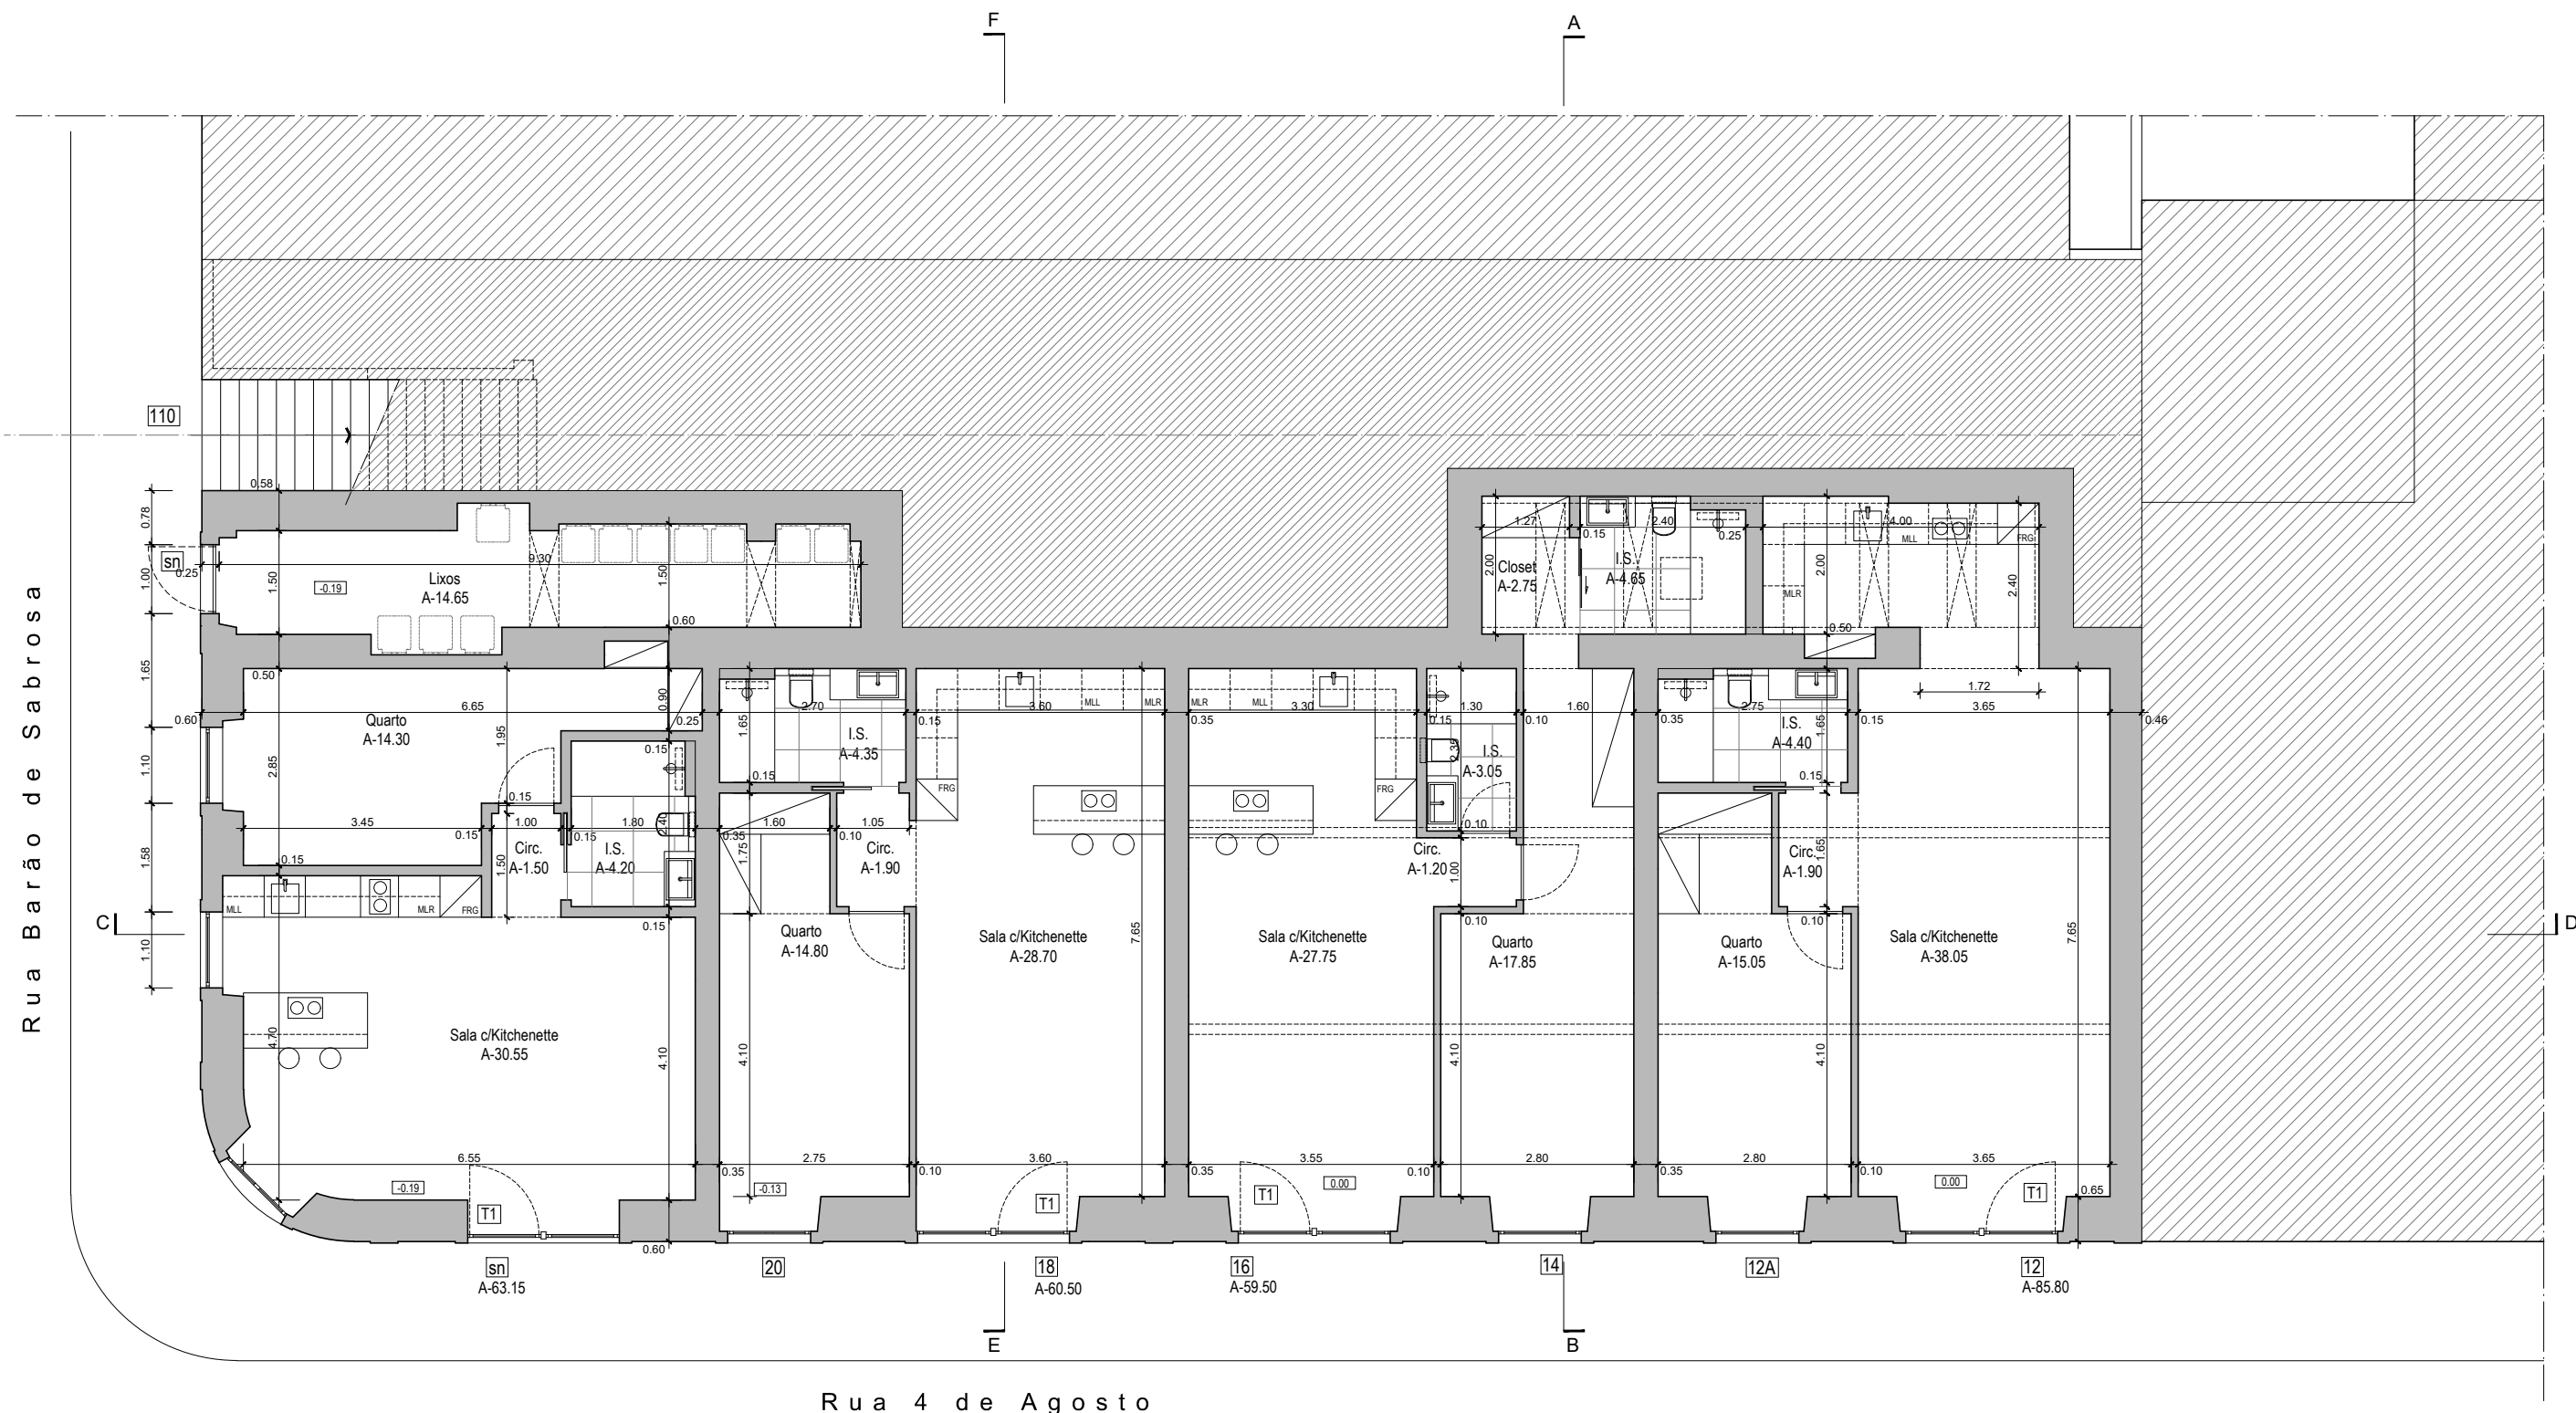

Planta do R/Chão

QUADRO SINOPTICO	m2
Área do Lote	327.36
Área de implantação	297.20
Área Total do Logradouro	30.16
Área Bruta de Construção Total	966.45
Número de pisos acima do solo	4
Número de pisos abaixo do solo	0
Altura da Edificação	14.29
Altura da Fachada	11.34

Arquitecto	Requerente QUADRANTES E SEGMENTOS LDA	Designação PROPOSTA PLANTA DO PISO I (R/CHÃO)	Des. Nº Prp. 01
Disciplina ARQUITECTURA	Localidade RUA BARÃO DE SABOROSA, 104-110 (VILA MARQUES, 11-18) E RUA QUATRO DE AGOSTO, 12-20	Fase	Esc 1/100 Data DEZEMBRO 2025