



caminho a executar

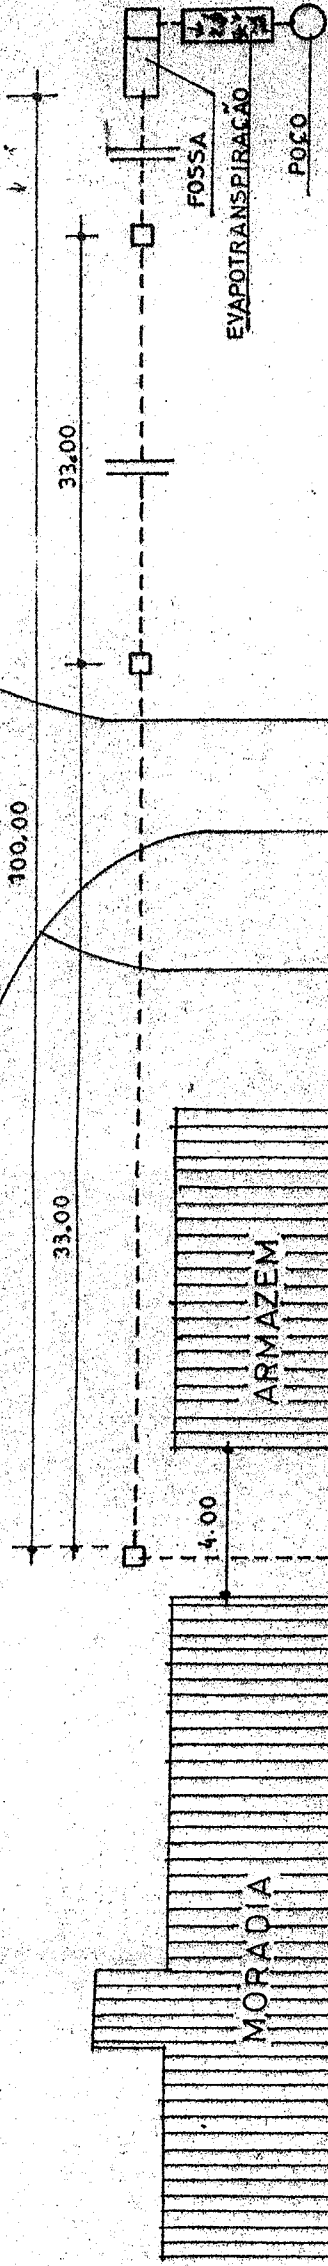

local	SÍTIO DO VALE JOÃO MARTINS	data	7/01	escala	1:200	o técnico	1
req	Arsis Ramos Guerra						
	MORADIA E ARMAZEM						
	implantação						

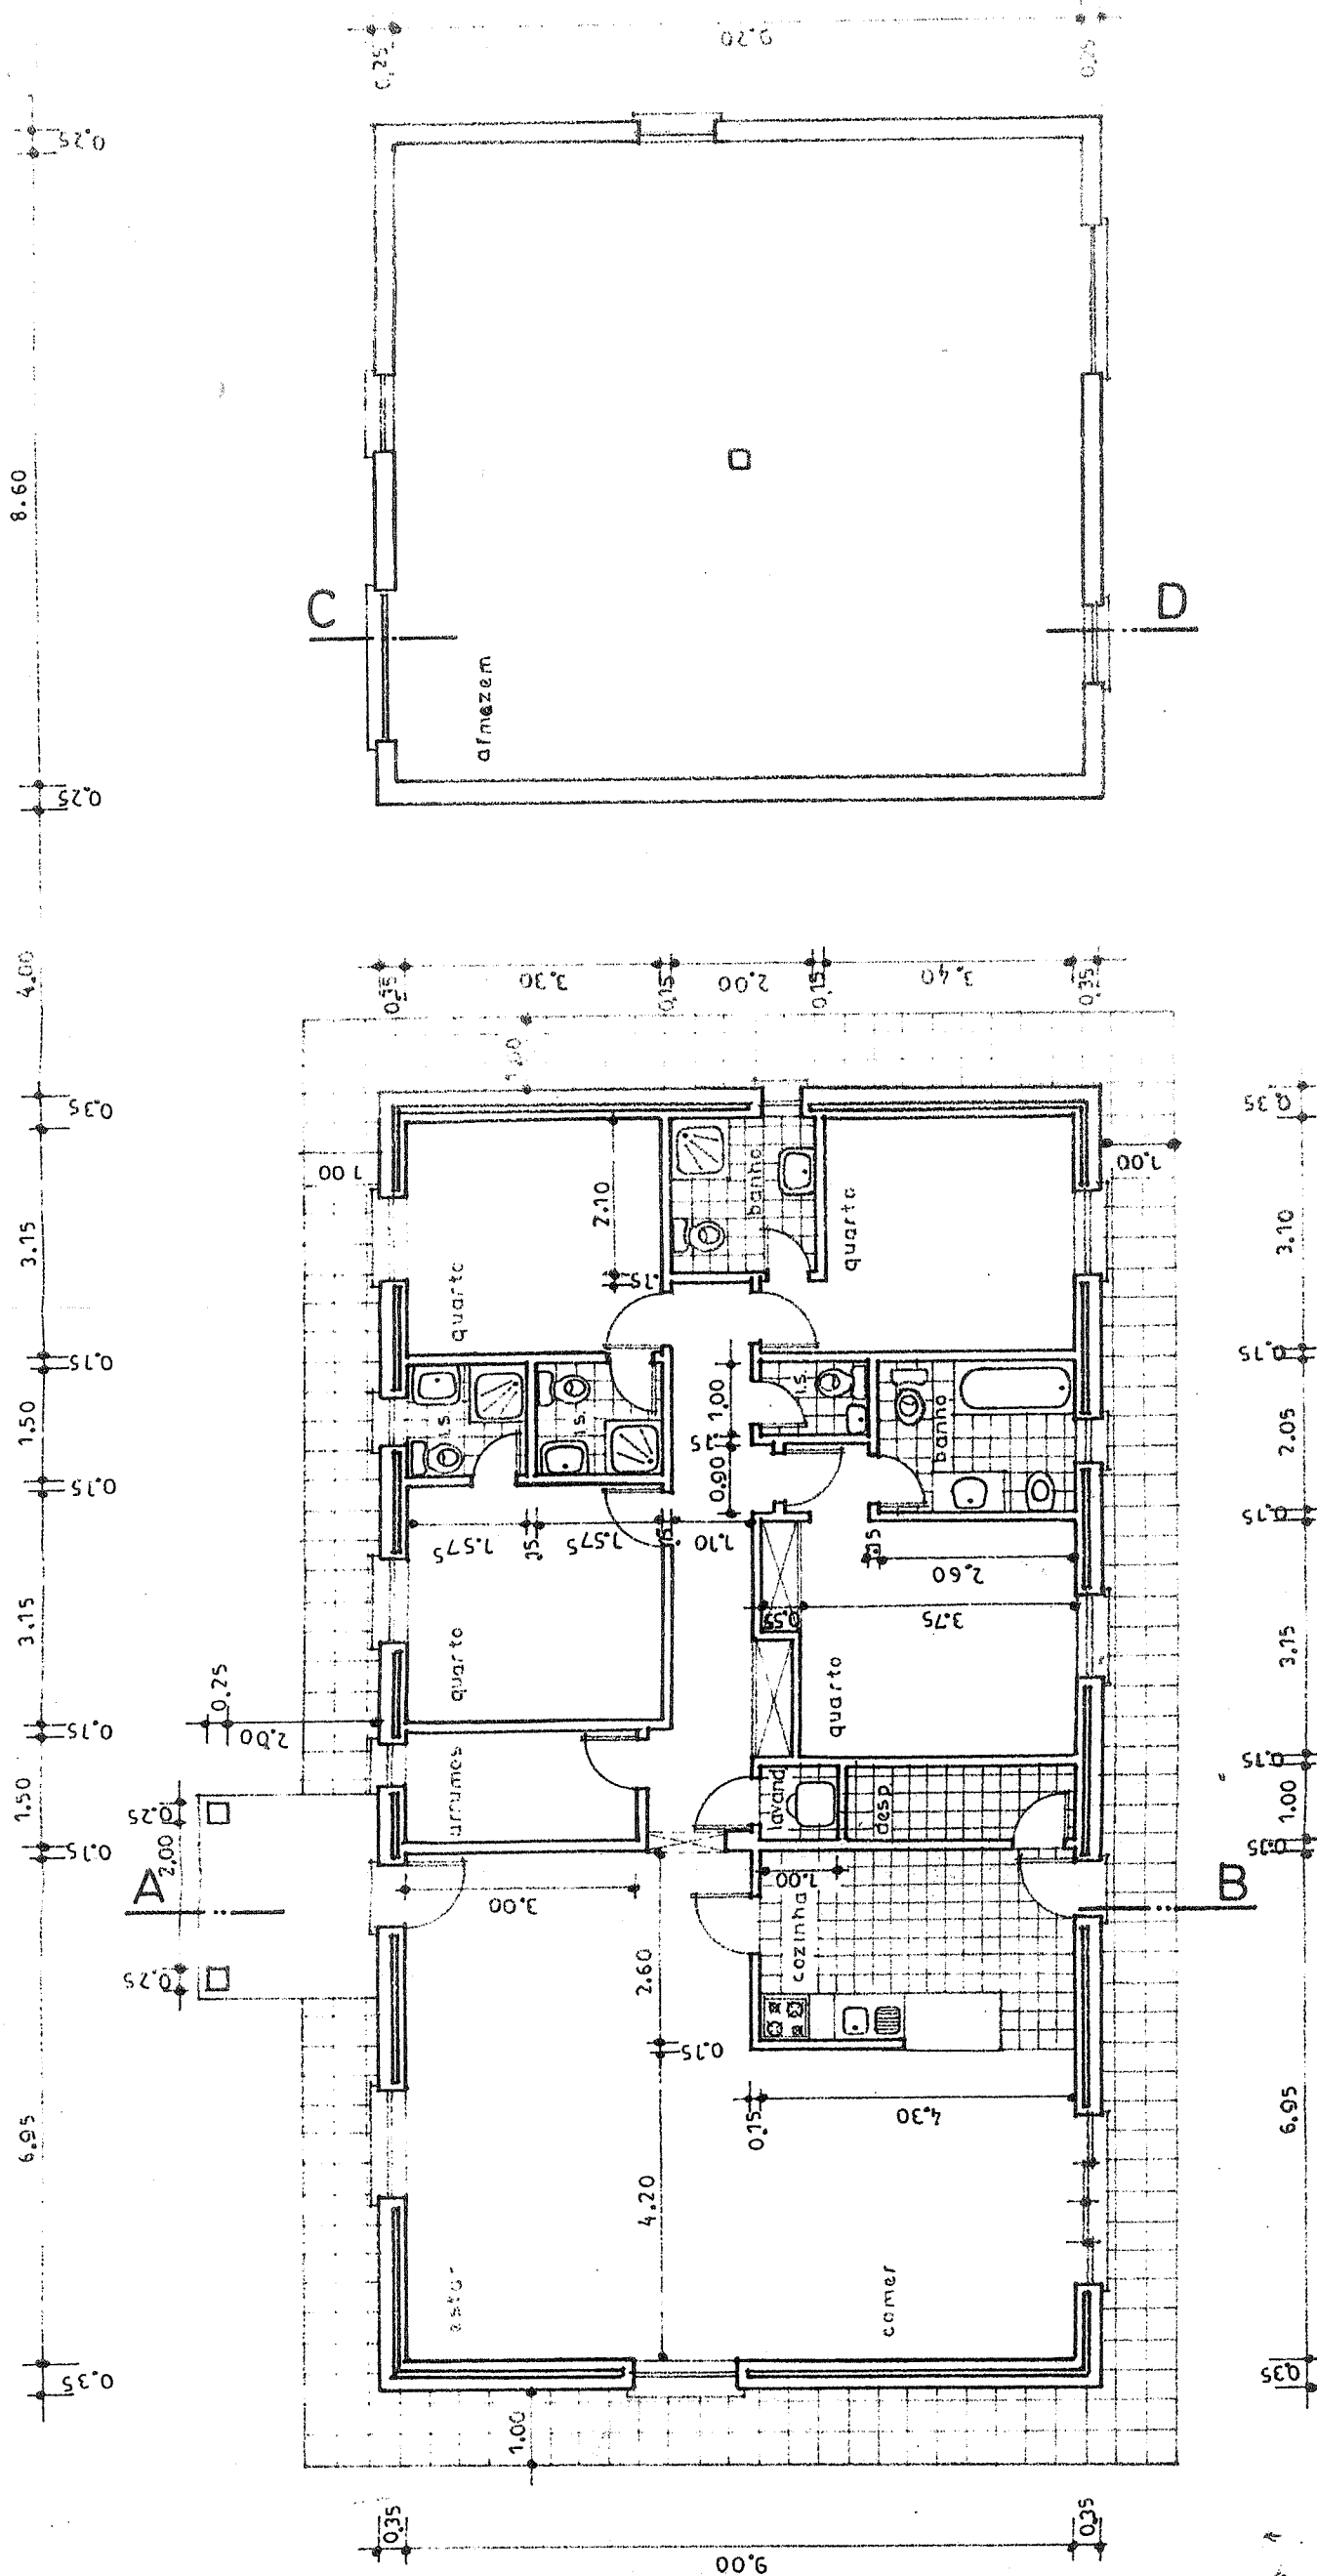



7/01

rec.		local	
Arsis Ramos Guerra		SÍTIO DO VALE JOÃO MARTINS ODEAXERE - LAGOS	
MORADIA E ARMAZEM		data	escala
		7/01	1:100
plantas		o técnico	2

Es Ø25

A

Es Ø25

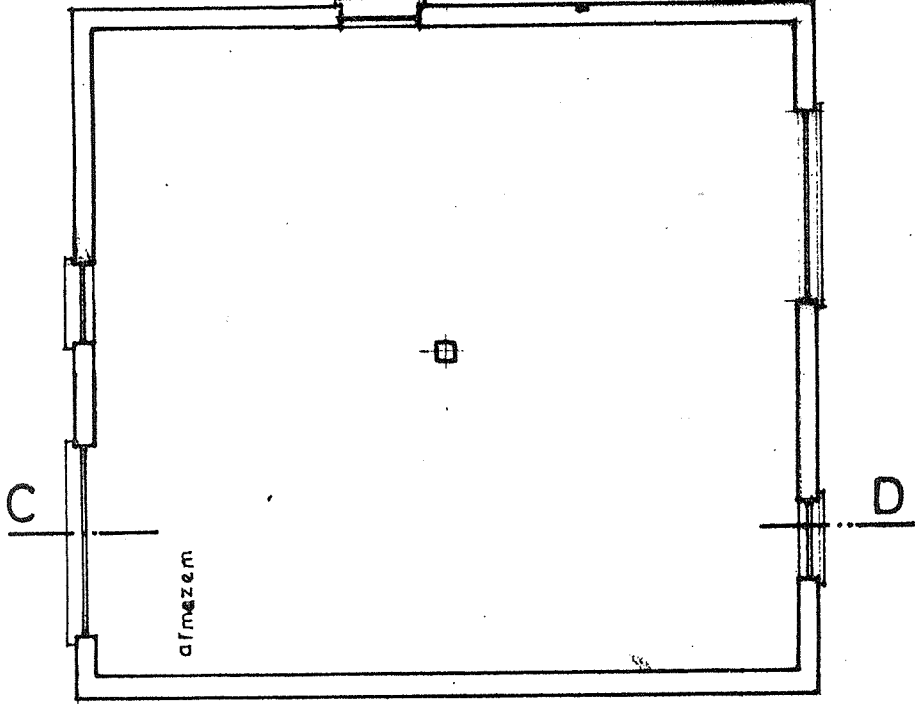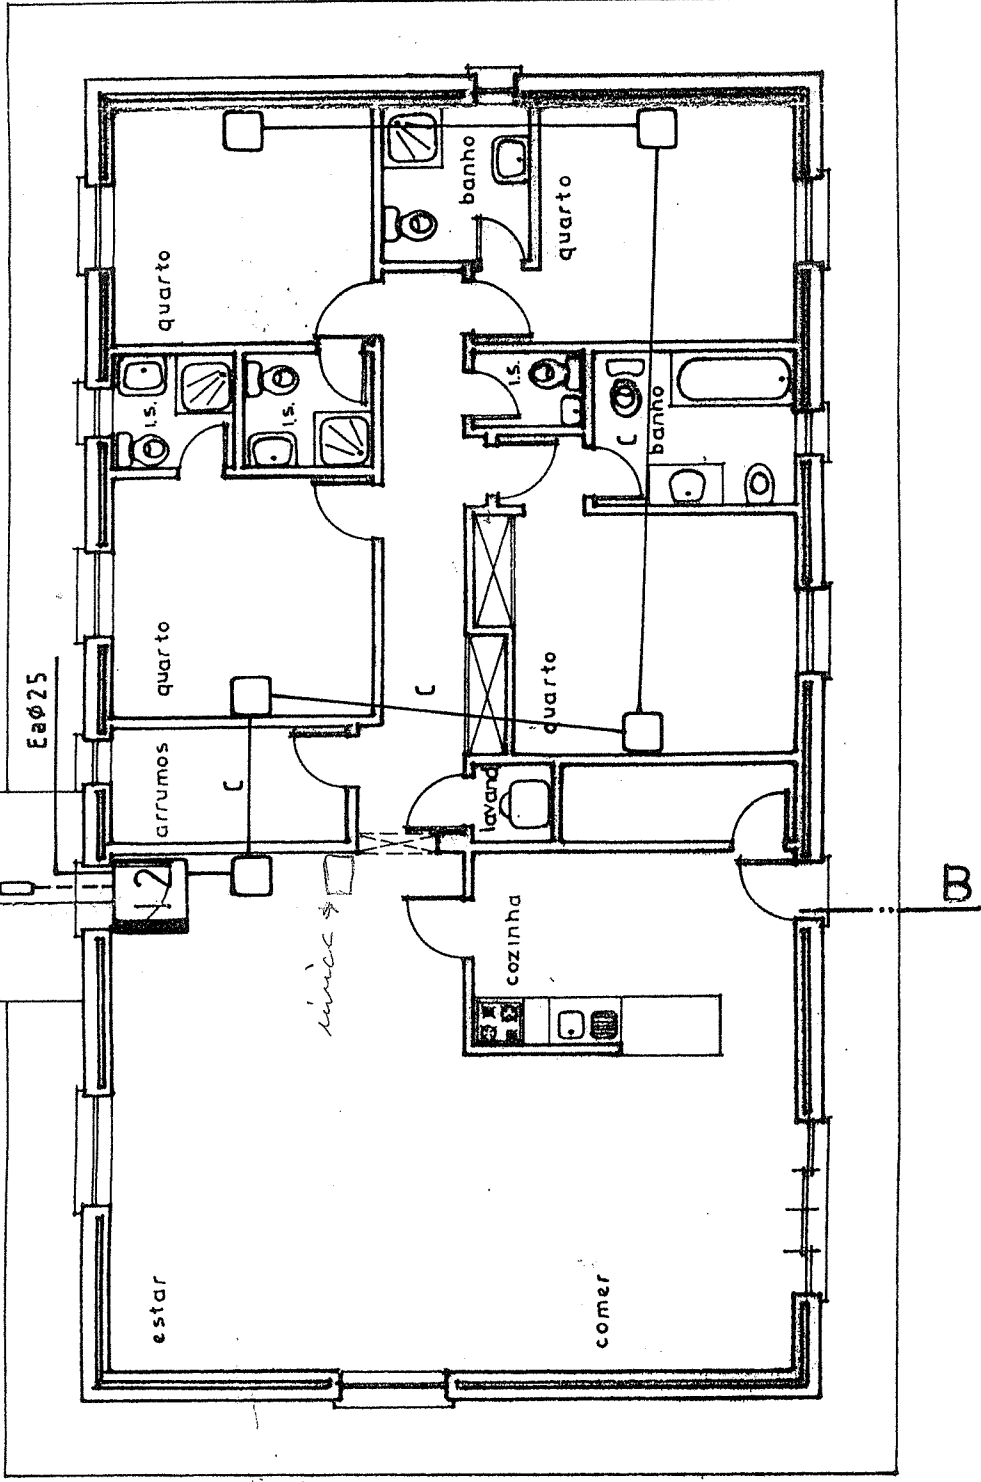

NOTA:

As caixas sem indicação são do tipo I1
As canalizações sem indicação são a tubo VD16
Tp - Terra de protecção ($\leq 20 \Omega$)

PROJ.		REQ: ARSIS RAMOS GUERRA	
DES.			
COP.		LOC: VALE DE JOÃO MARTINS - ODEÁXERE LAGOS	
VERIF.			
Proconsel Urb. Sra. do Glória, Lote 33, Loja 6 8800-377 LAGOS		PROJECTO DE TELEFONES	DES. Nº2
202/02		DISTRIBUIÇÃO HORIZONTAL	SUBSTITUI:
ESCALA: 1:100			SUBSTITUIDO POR:

sdn's

ÁGUA FRIA

ÁGUA QUENTE


COLLINA MONTANTE

ESQUENTADOR

TERMOACUMULADOR

BOCA DE INCÊNDIO

~~CONTADOR~~

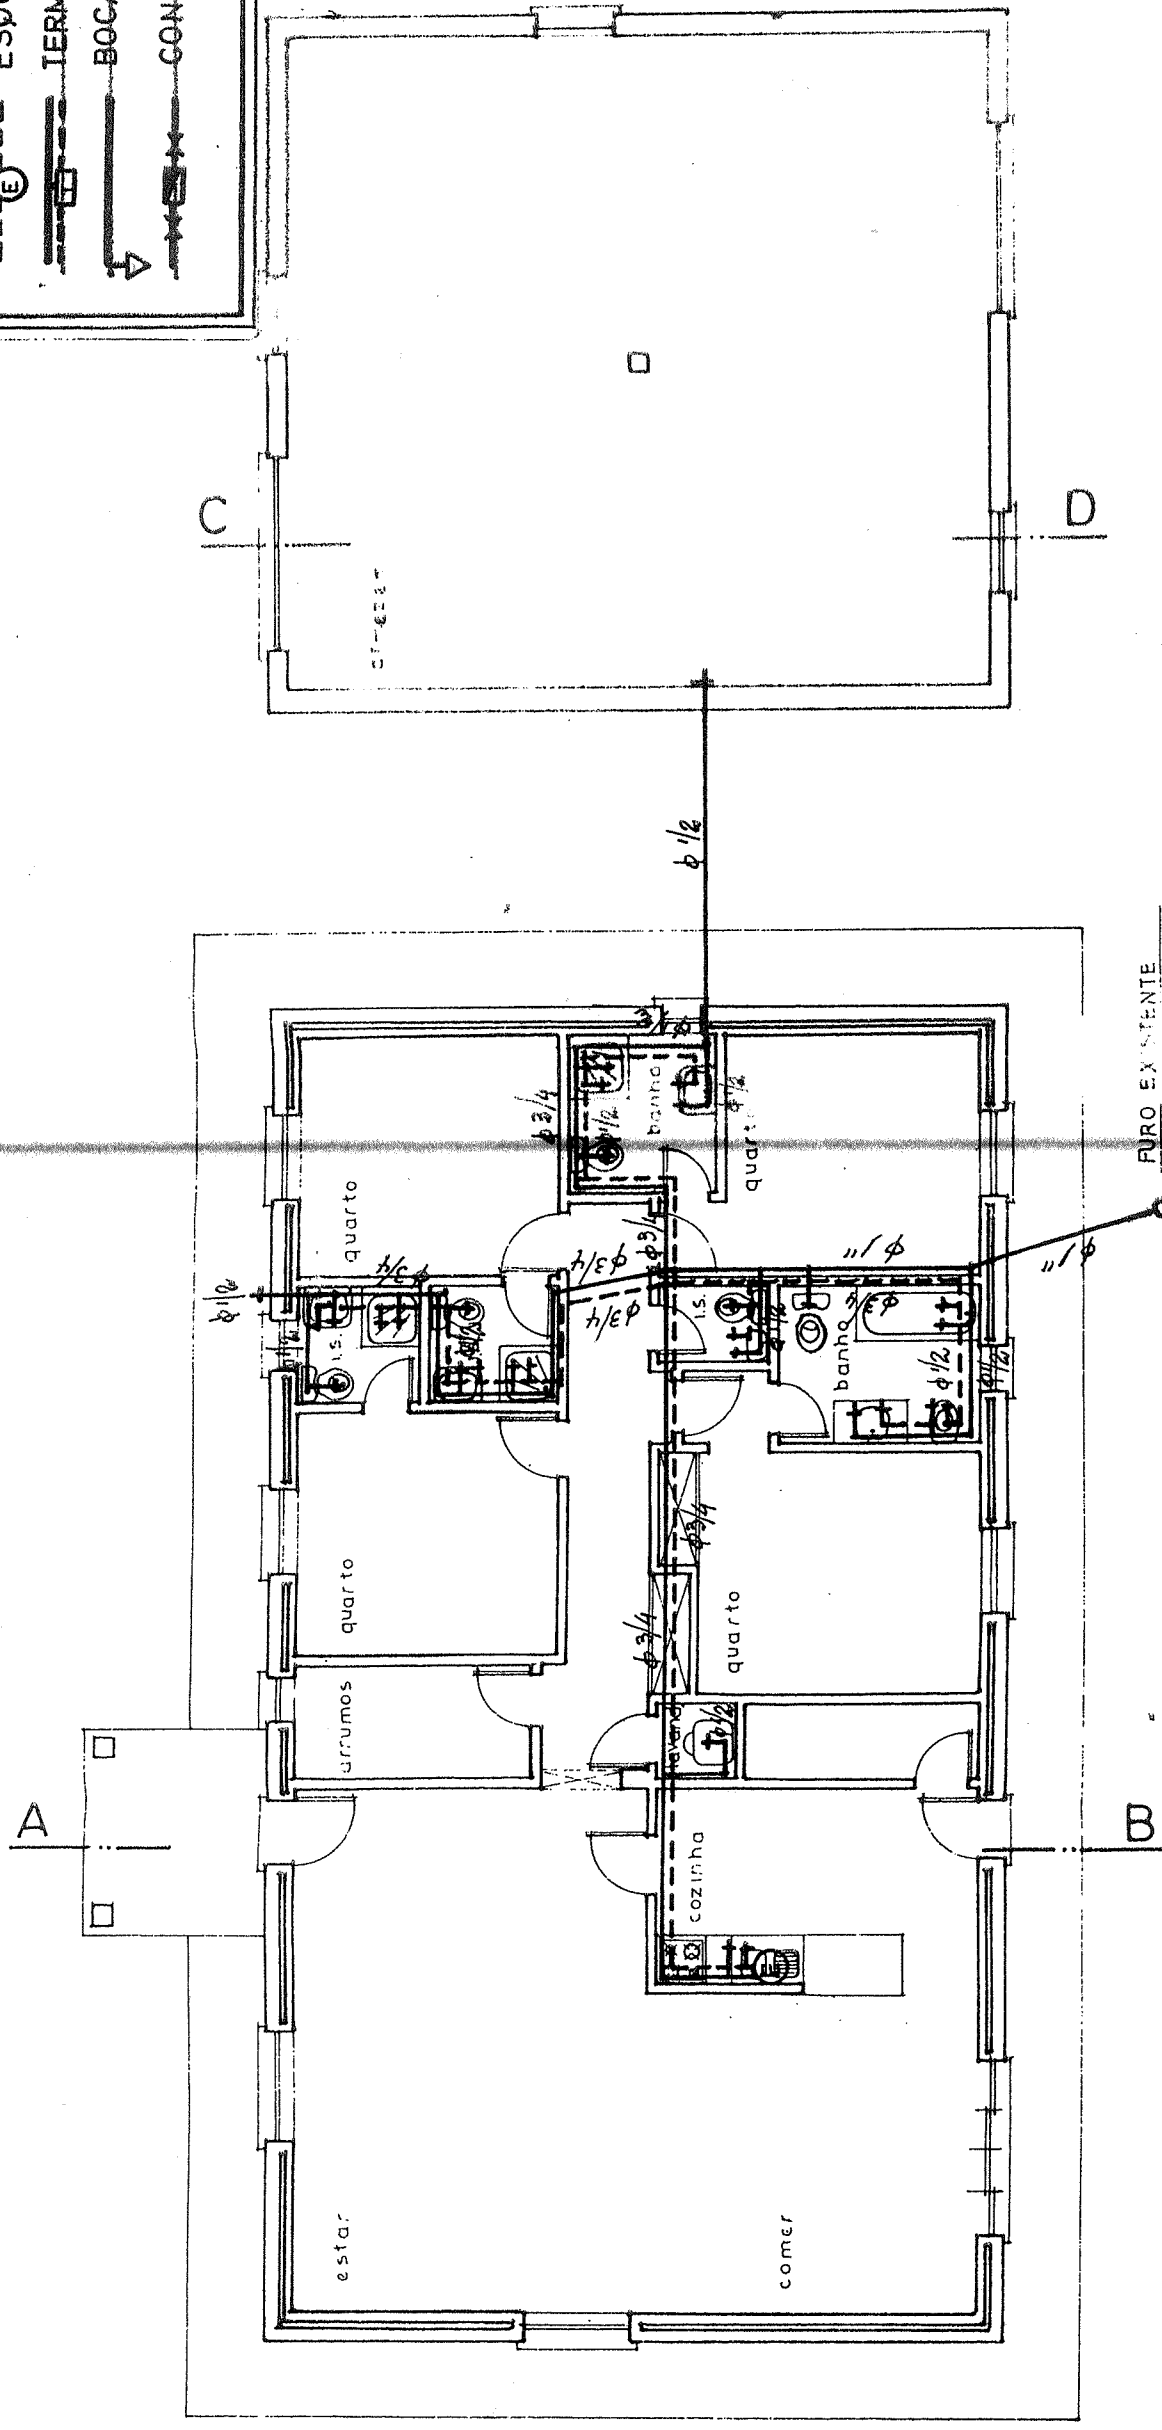


FURO EXISTENTE

VÁLVULA TIPO AUTOC. SMC

TANQUE ENTERRADO 1.50 MDC 4.00 MDC 1.00 MDC
DE INCENDIO 0.300 MDC 2.000 MDC 1.000 MDC

req.	Arsis Ramos Guerra	total	SÍTIO DO VALE JOÃO MARTINS		2a
	MORADIA E ARMAZEM	data	escala	7/01 1:100	
	plantas(águas)	ODEÁXERE - LAGOS			o técnico 

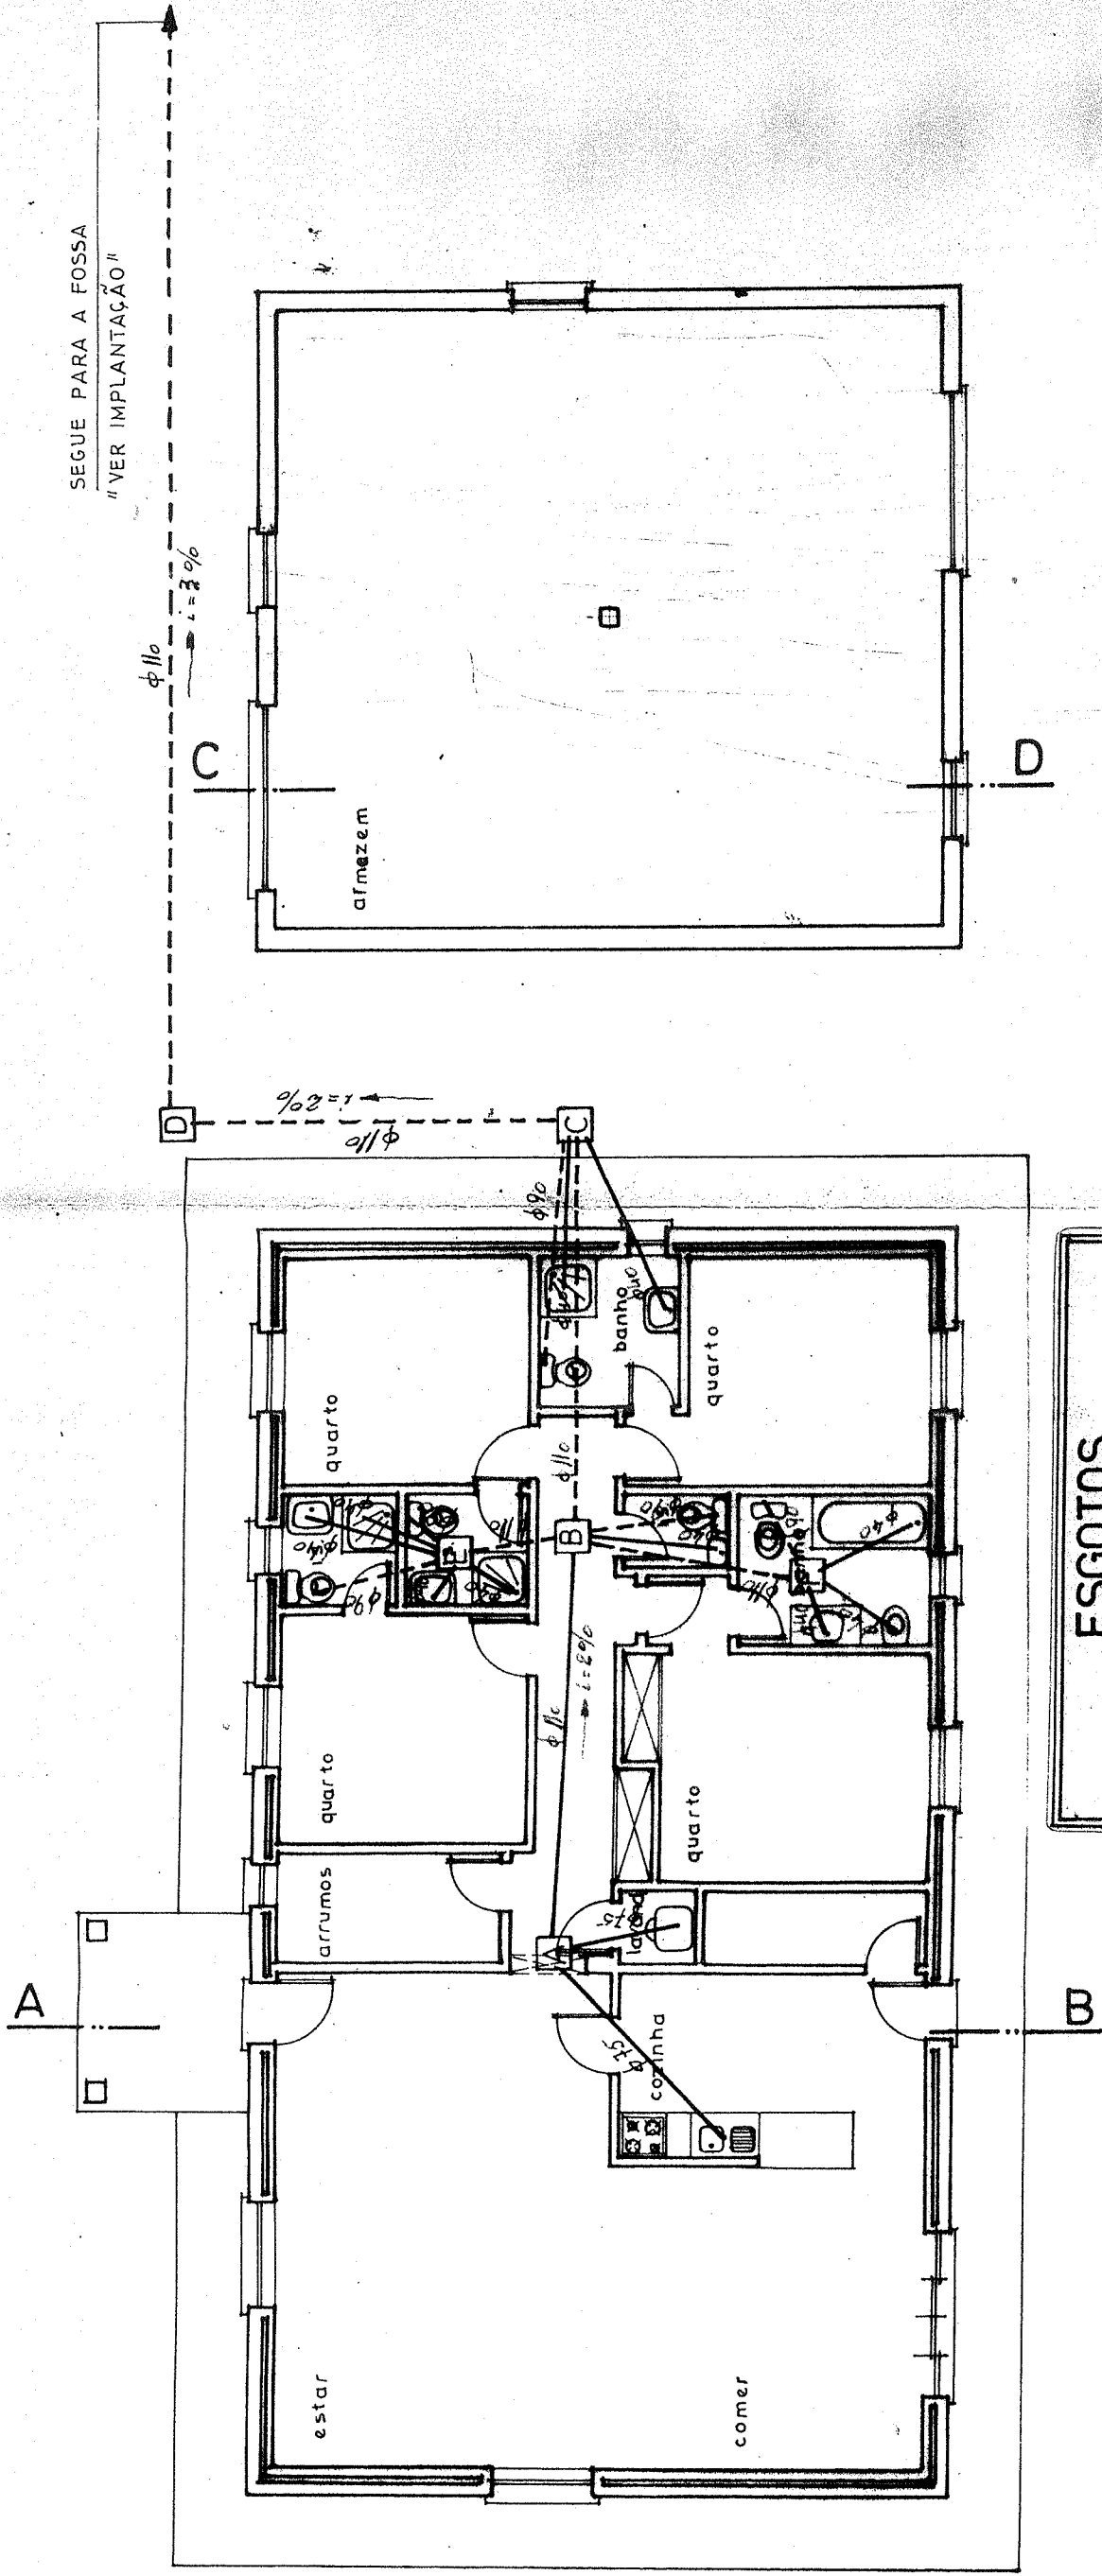

ESGOTOS						
— águas limpas - - - " negras — " pluviais □ caixas de ligação x raios campainha Ø 150 ■ sumidouros — bicas pluviais						
PROFUNDIDADE DAS CAIXAS						
caixa	A	B	C	D	E	F
comp. do troço	5.50	5.50	5.00	100.00		
inclinação	2%	2%	2%	2%	2%	2%
cota de chegada	0.40	0.53	0.64	0.78		
cota de saída	0.62	0.55	0.68	0.80		

req.	Arsis Ramos Guerra	local	SÍTIO DO VALE JOÃO MARTINS	
	MORADIA E ARMAZEM	data	7/01	escala
	plantas(esgotos)	o técnico	1:100	2b