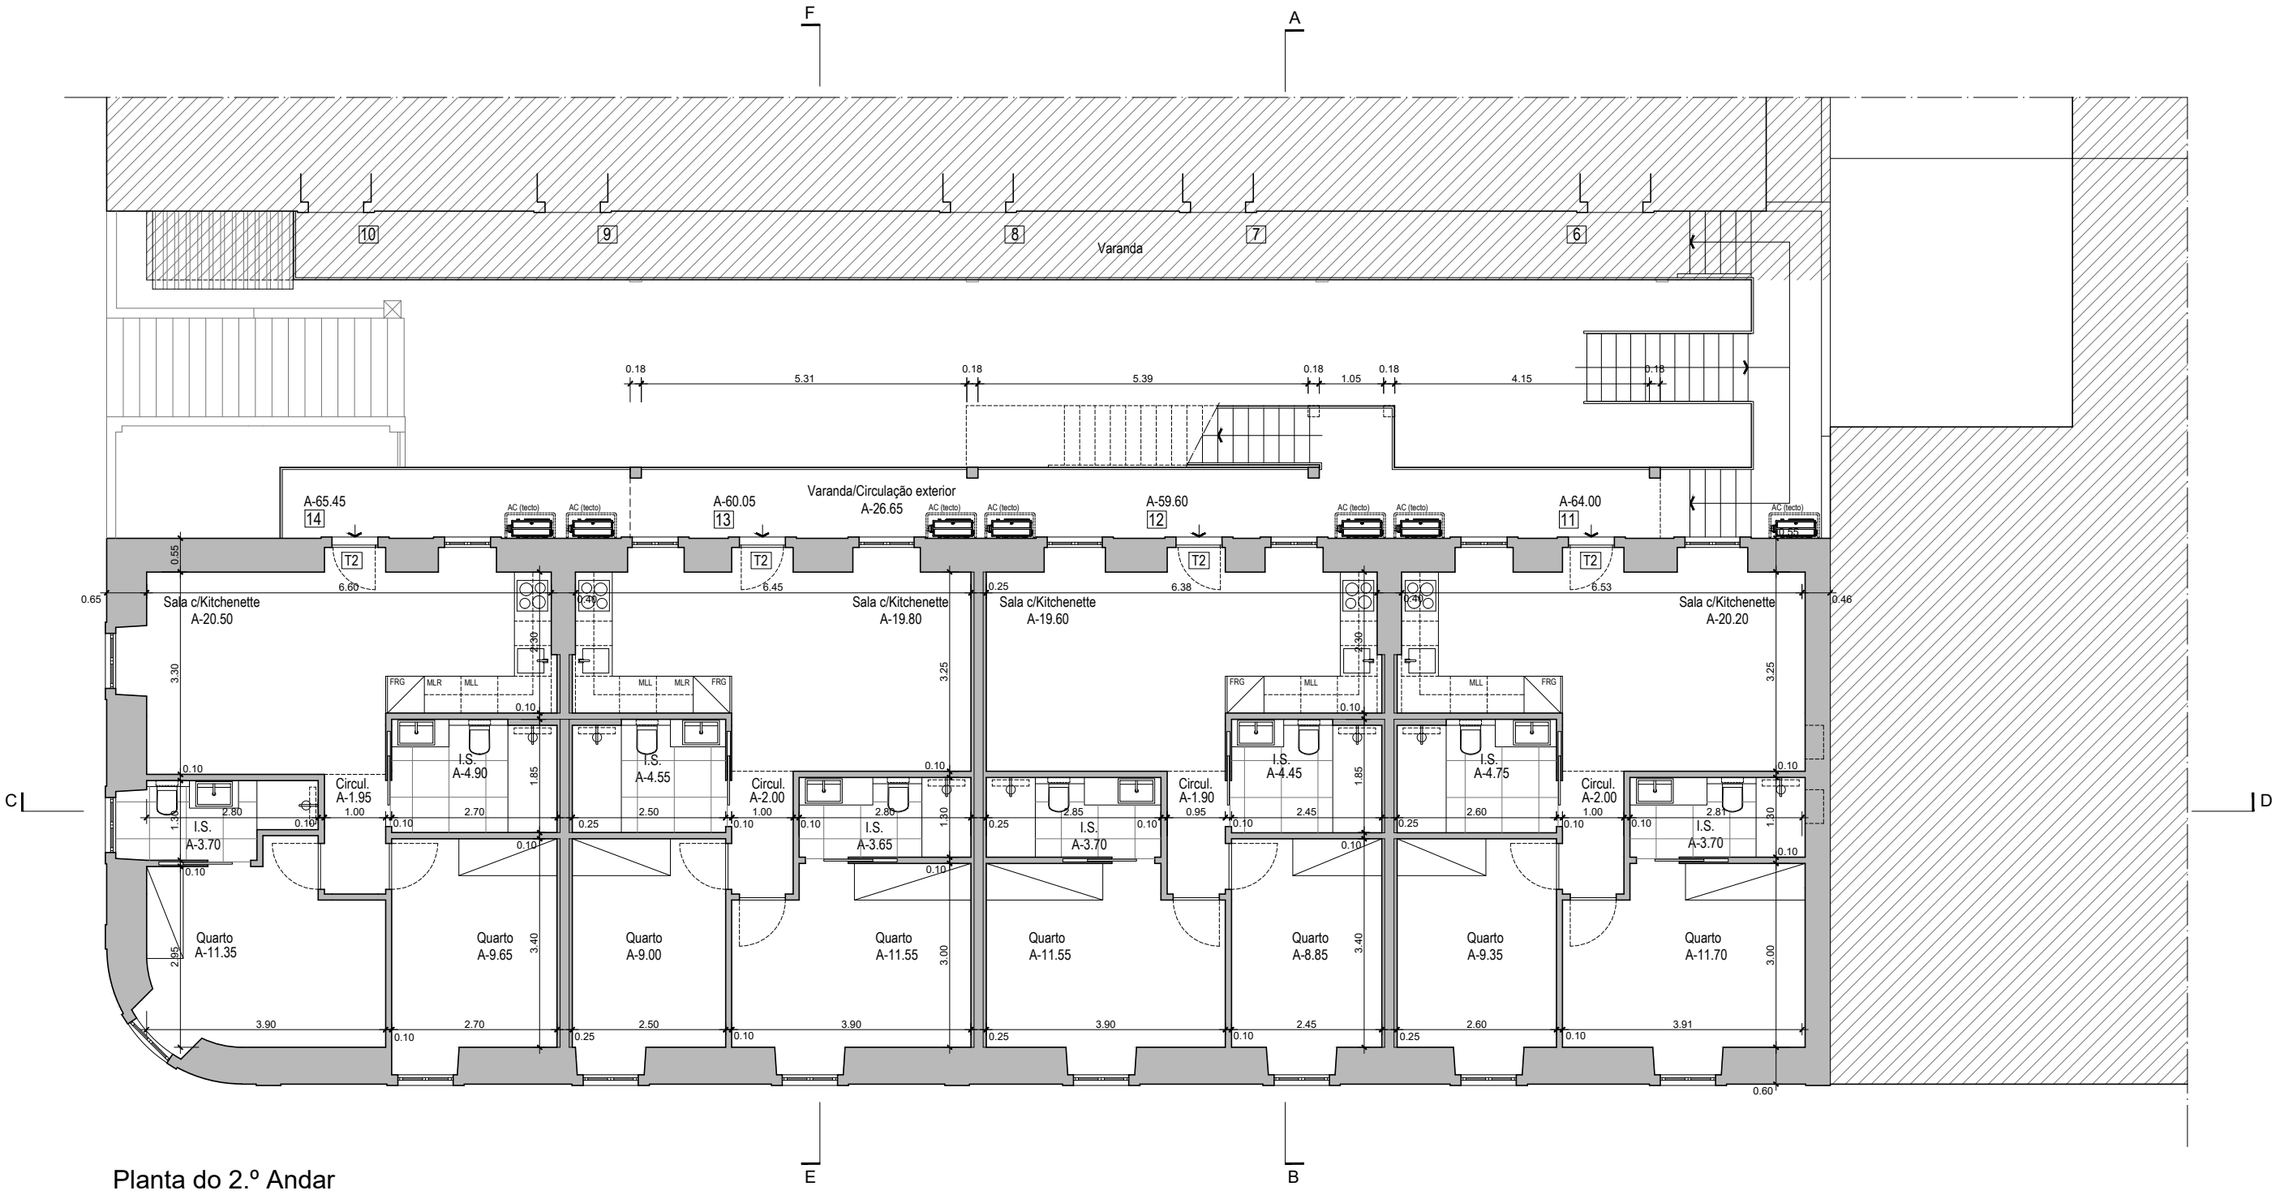

Planta do 2.º Andar

entrelógica arquitectura • engenharia • ambiente Tlm.: 919 191 321 Tlf. / FAX: 214 100 475 eMail: entrelogica@gmail.com	Arquitecto	Requerente Quadrantes e Segmentos Lda	Designação Proposta Planta do piso 3 (2.º andar)	Des. Nº **Prp. 03**
	Disciplina Arquitectura	Localidade Rua Barão de Saborosa, 104-110 (Vila Marques, 11-18) e Rua Quatro de Agosto, 12-20	Fase	Esc 1/100 — Data Outubro 2025